




ARQUITETURA - PISO SUPERIOR

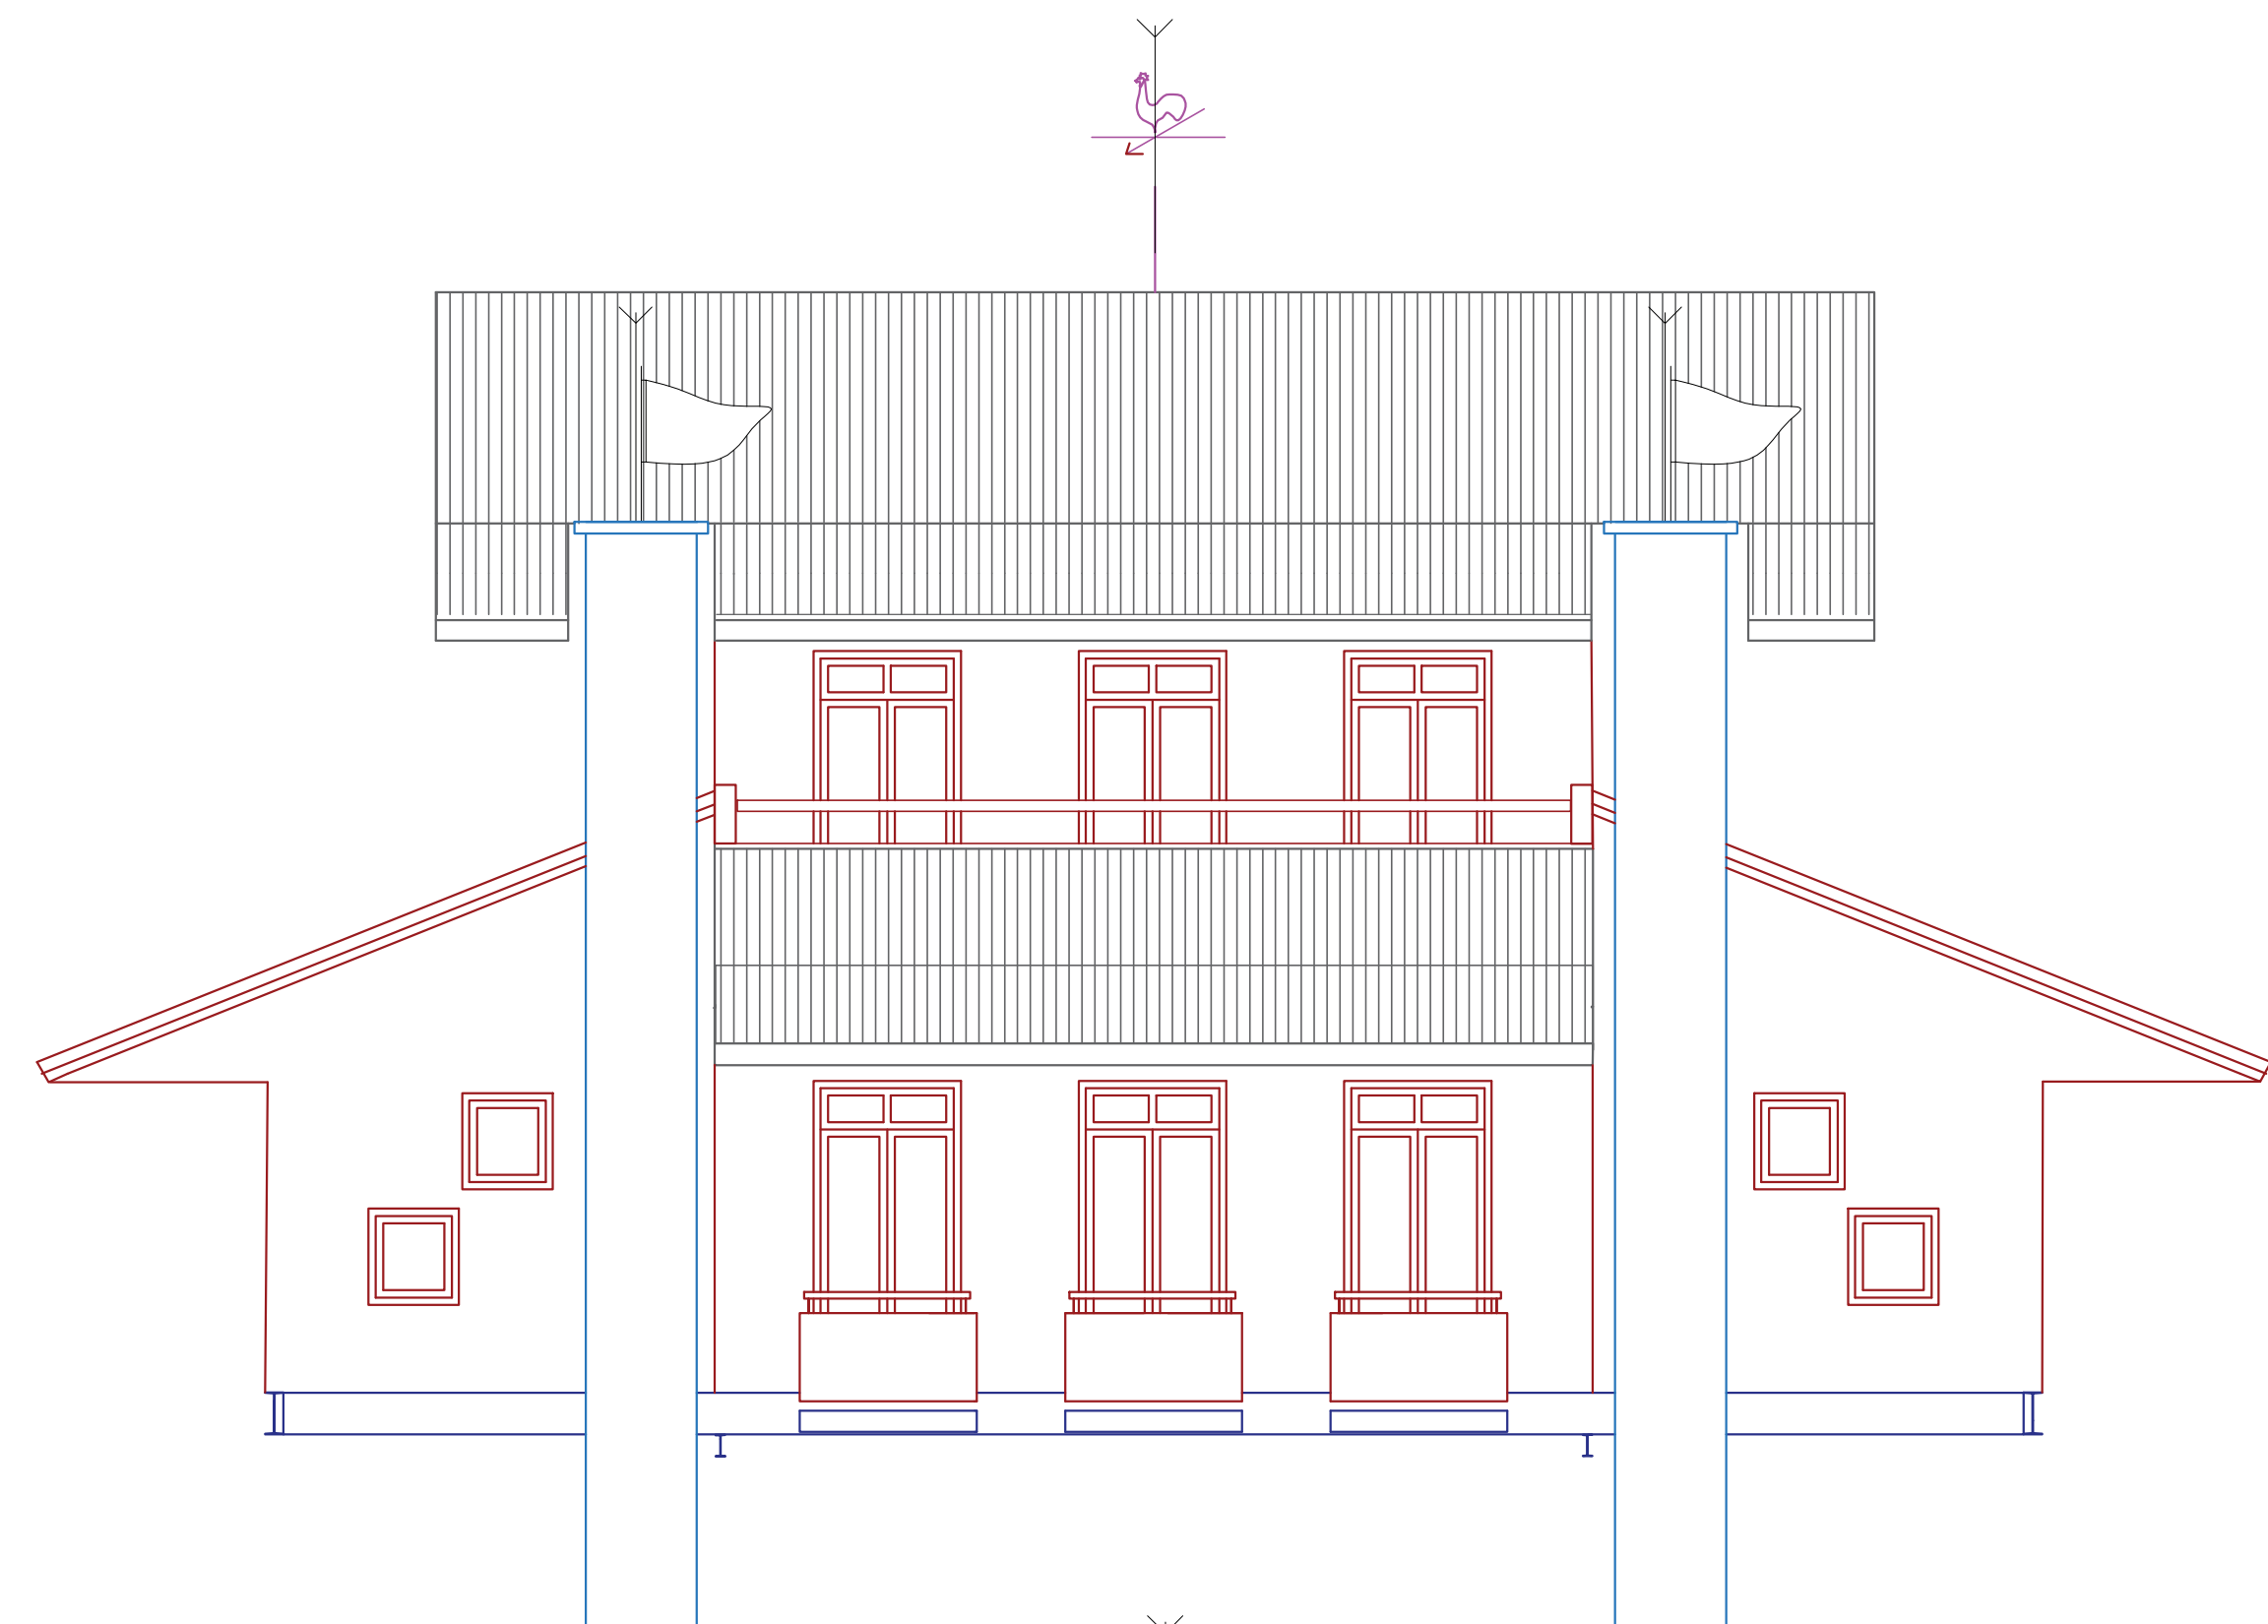

FACHADA LATERAL DIREITA

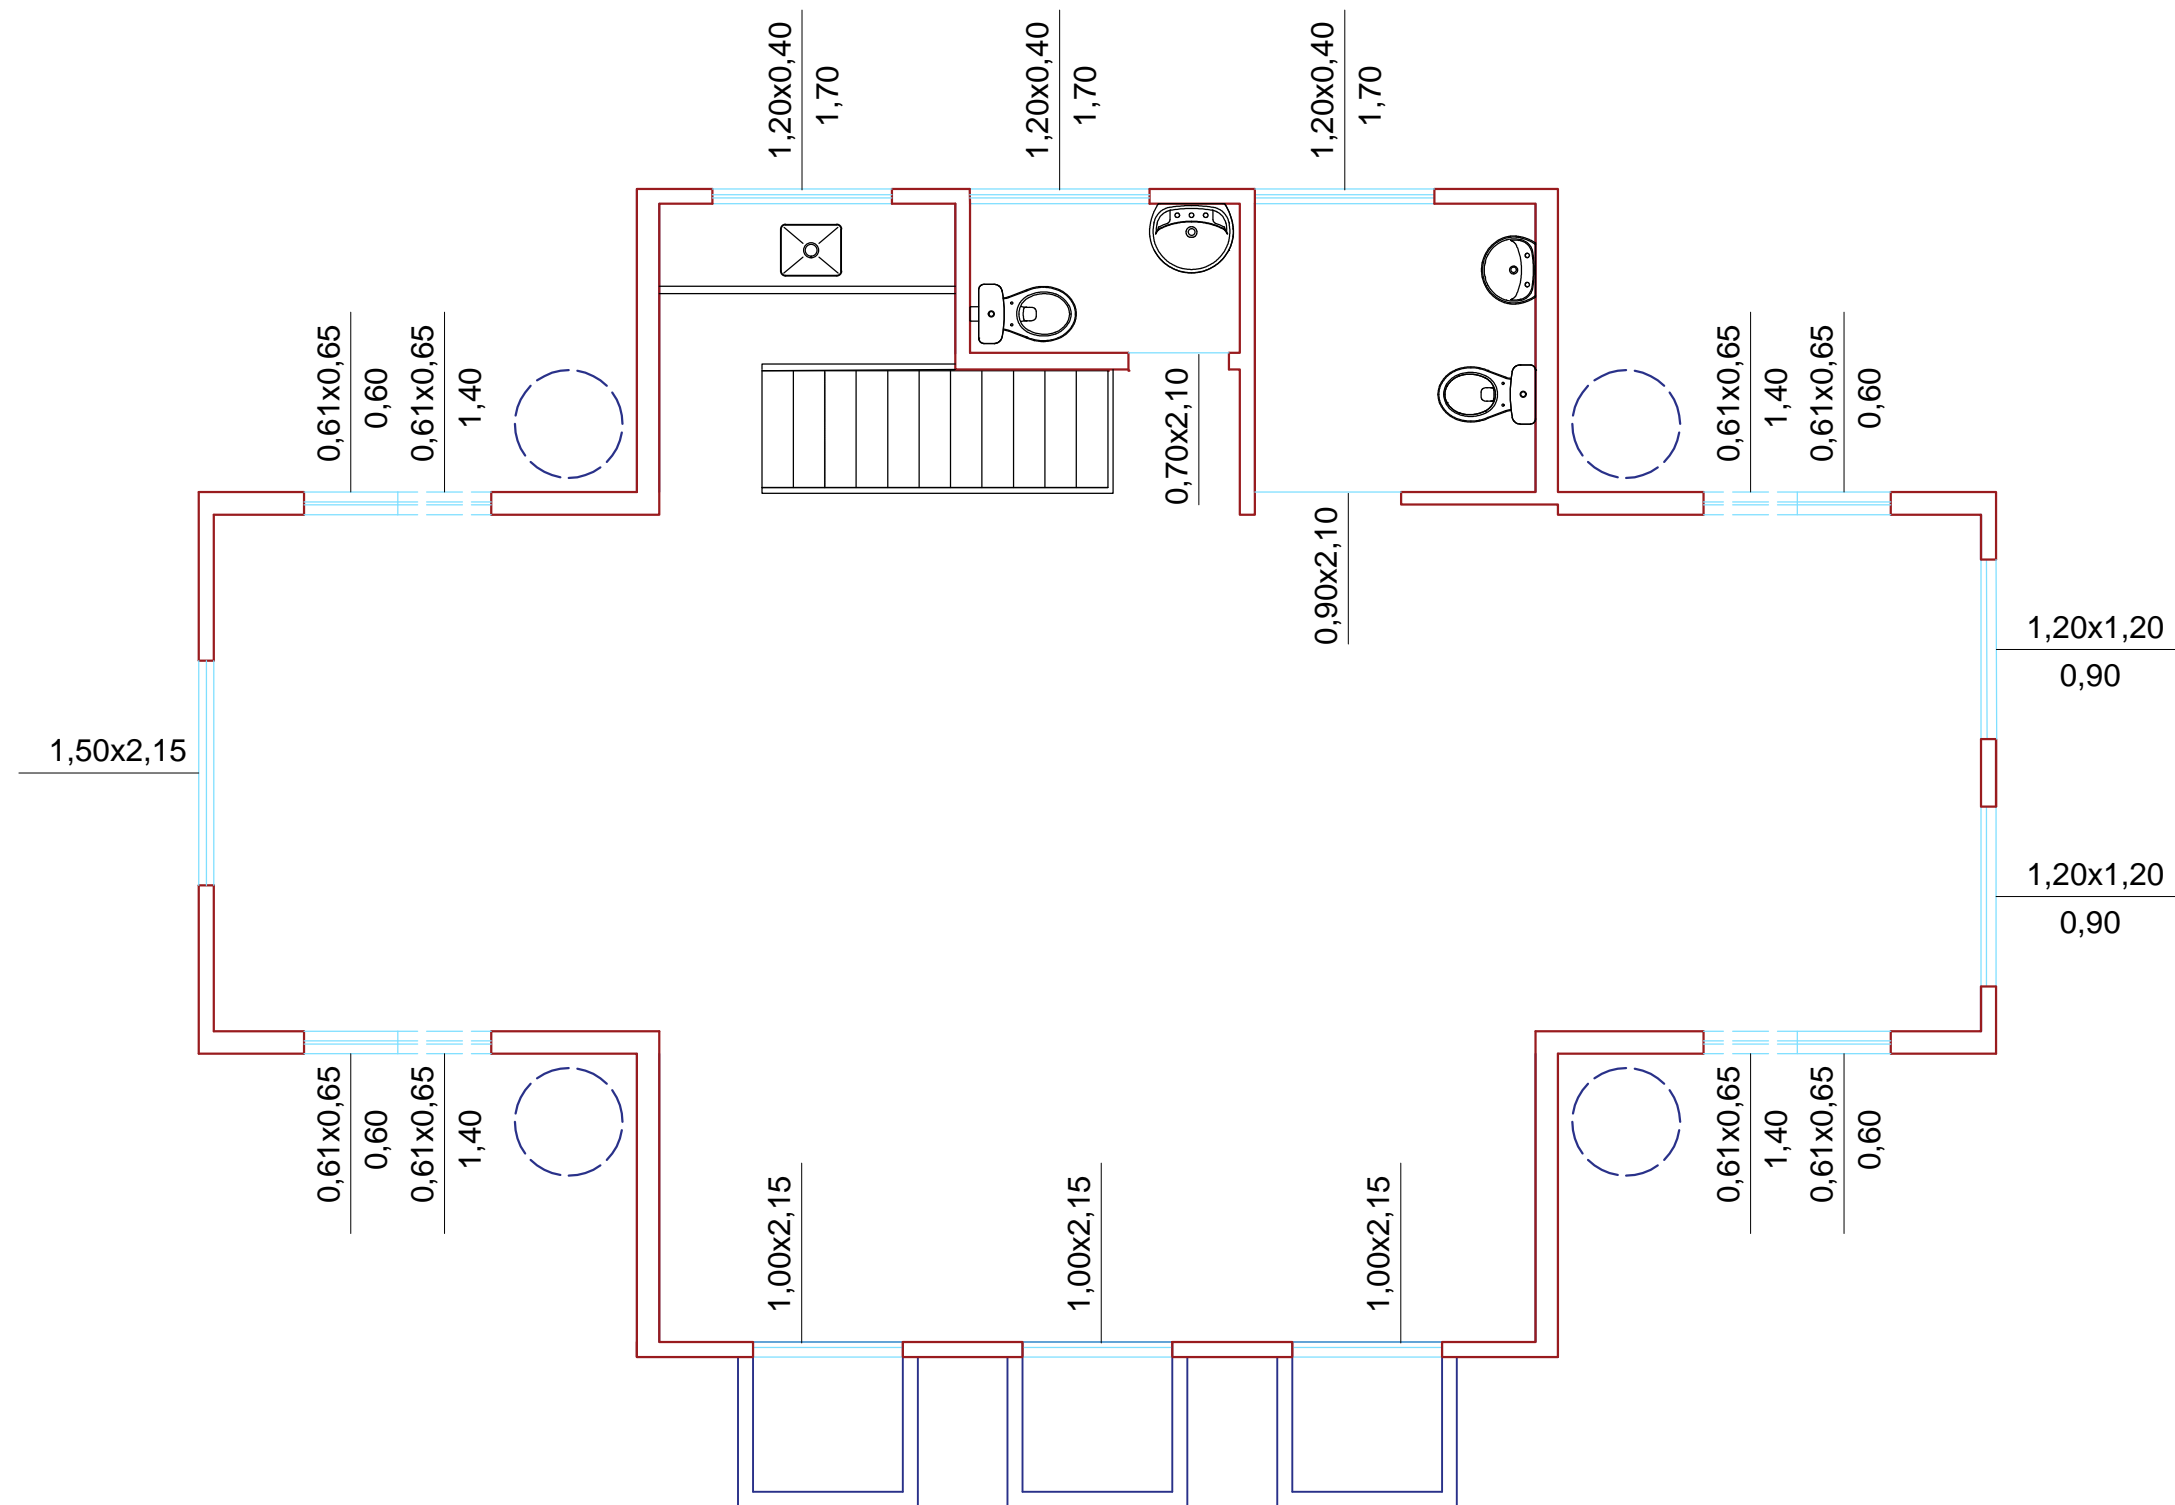


ARQUITETURA - PISO TÉRREO

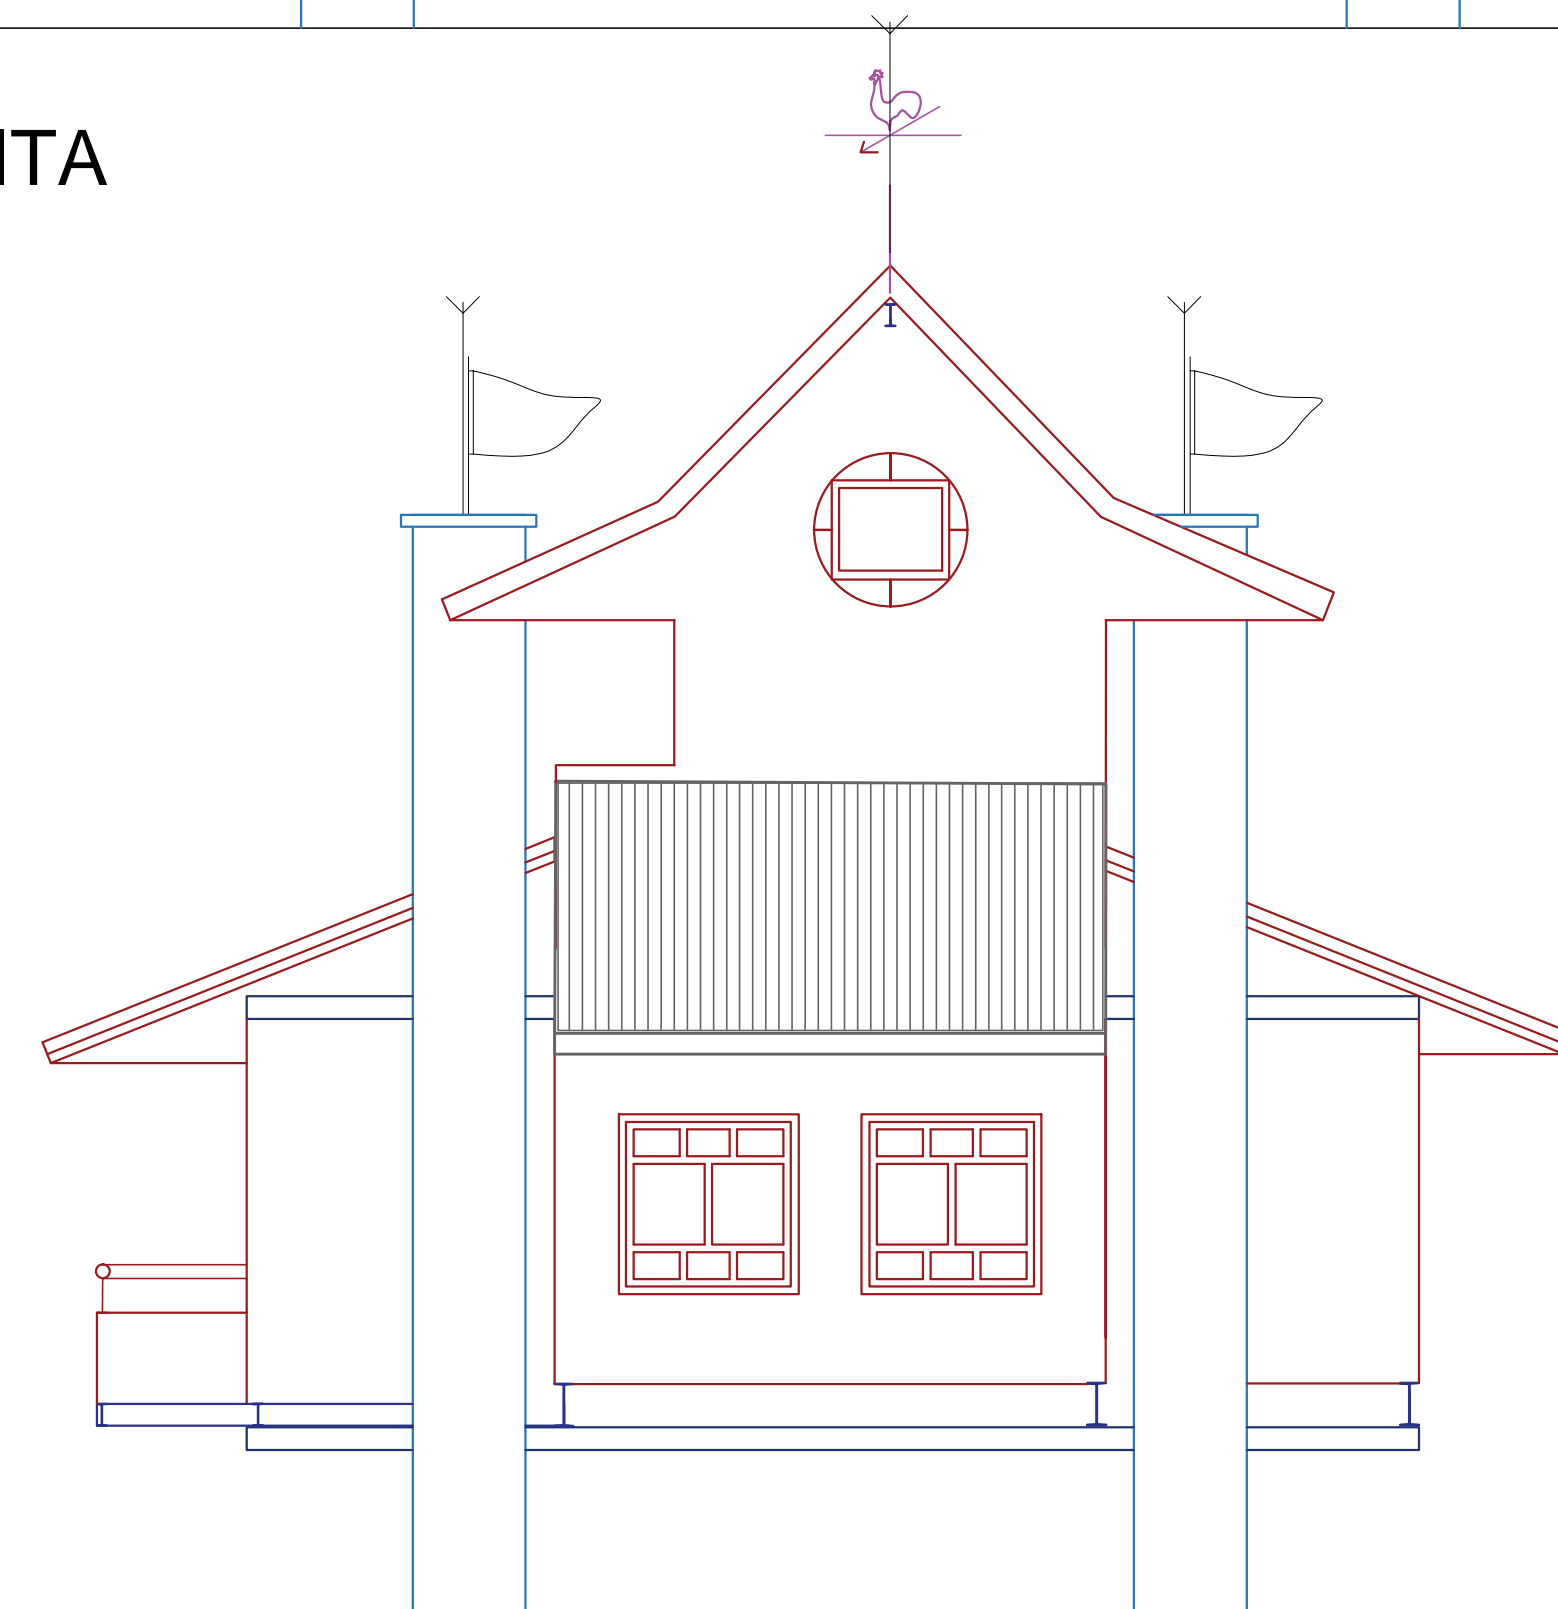

FACHADA POSTERIOR

Revisão	Data	Resp.

		Cliente: DAE/SA - ÁGUA E ESGOTO Contrato nº 16/2020 Projeto: Casa da Árvore - Projetos Executivos Complementares Local/Endereço: Rodovia Vereador Geraldo Dias, 1500, VI. Hortolândia, Jundiaí/SP
FASE PROJETO ARQUITETURA PLANTA BAIXA E FACHADAS	Projeto Eng. Jorge Luiz Vernaglie - CREA nº 0601136719	Escala 1 : 50
Responsável Técnico Eng. Jorge Luiz Vernaglie - CREA nº 0601136719	Nome Arquivo CAD DAE_CA_PE_EST_FL-01-07_R.00.DWG	Data MAR / 2020
Levantamento / Desenho Marcello	REG. CAU nº 19026-8 REG. CREA nº 0452024	Folha PE EST 01 / 08
<small>Rua Manoel Mathheus, 623 - conj. 04 - Centro - Vinhedo - SP - CEP 13280-130 Tel. (19) 3826-1990 vec@vecprojetos.com.br www.vecprojetos.com.br</small>		