




ESC. 1:50

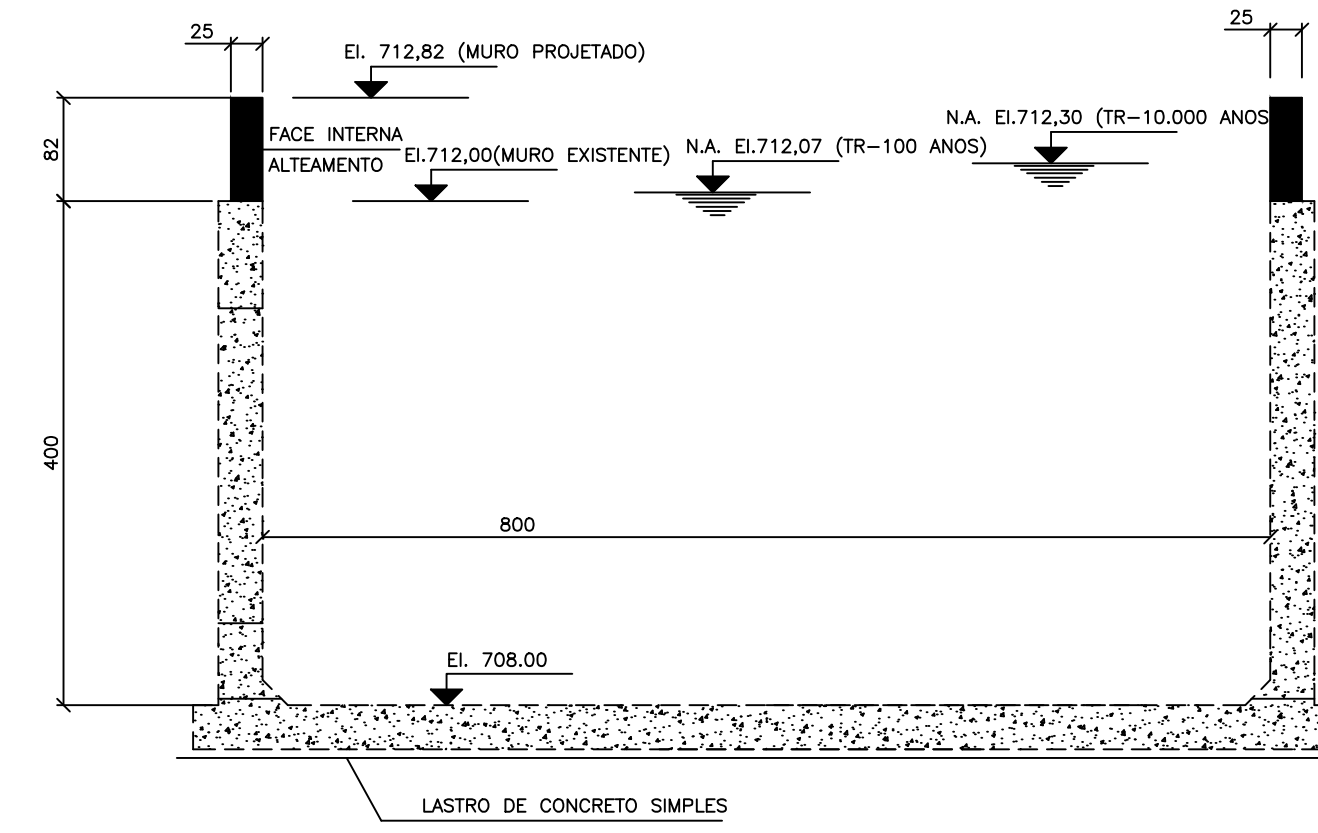


ESC. 1:50

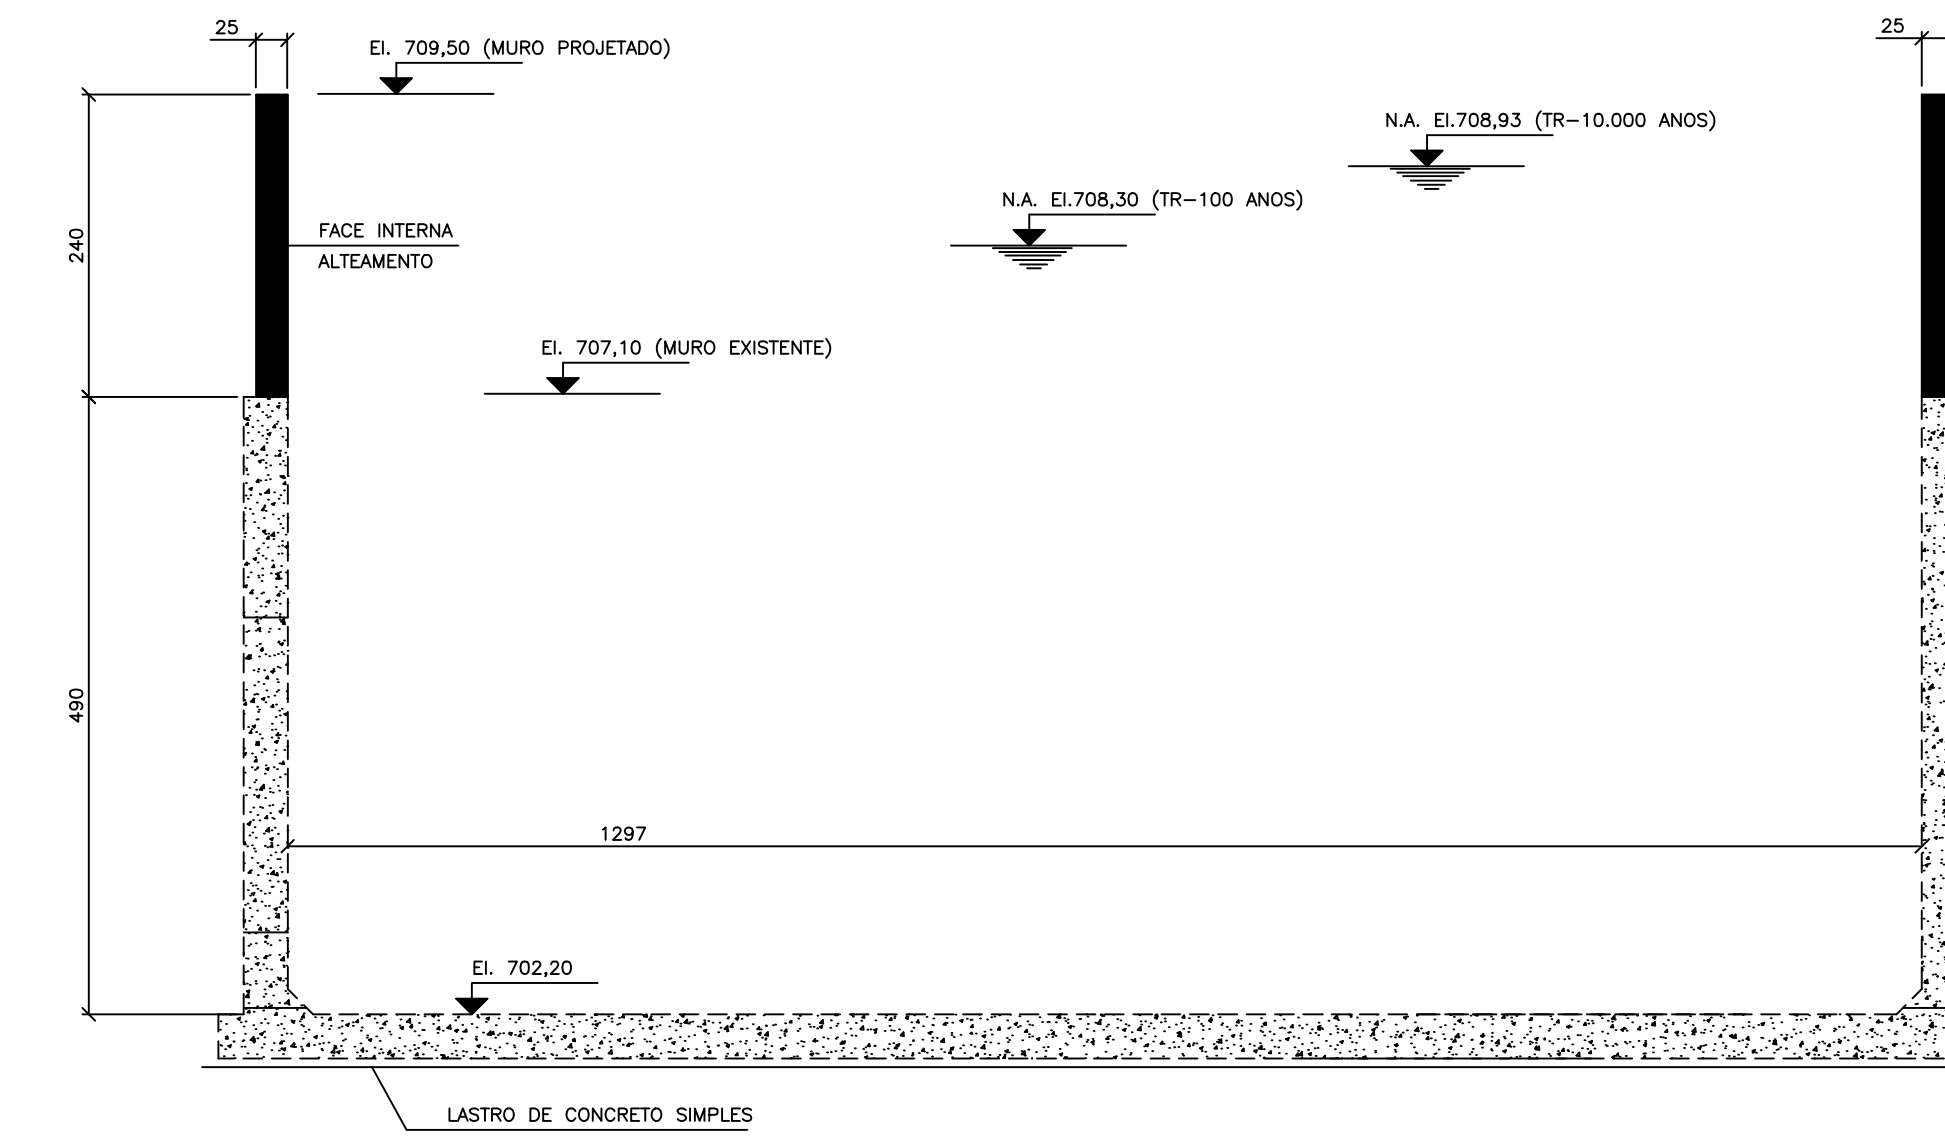

ESC. 1:50

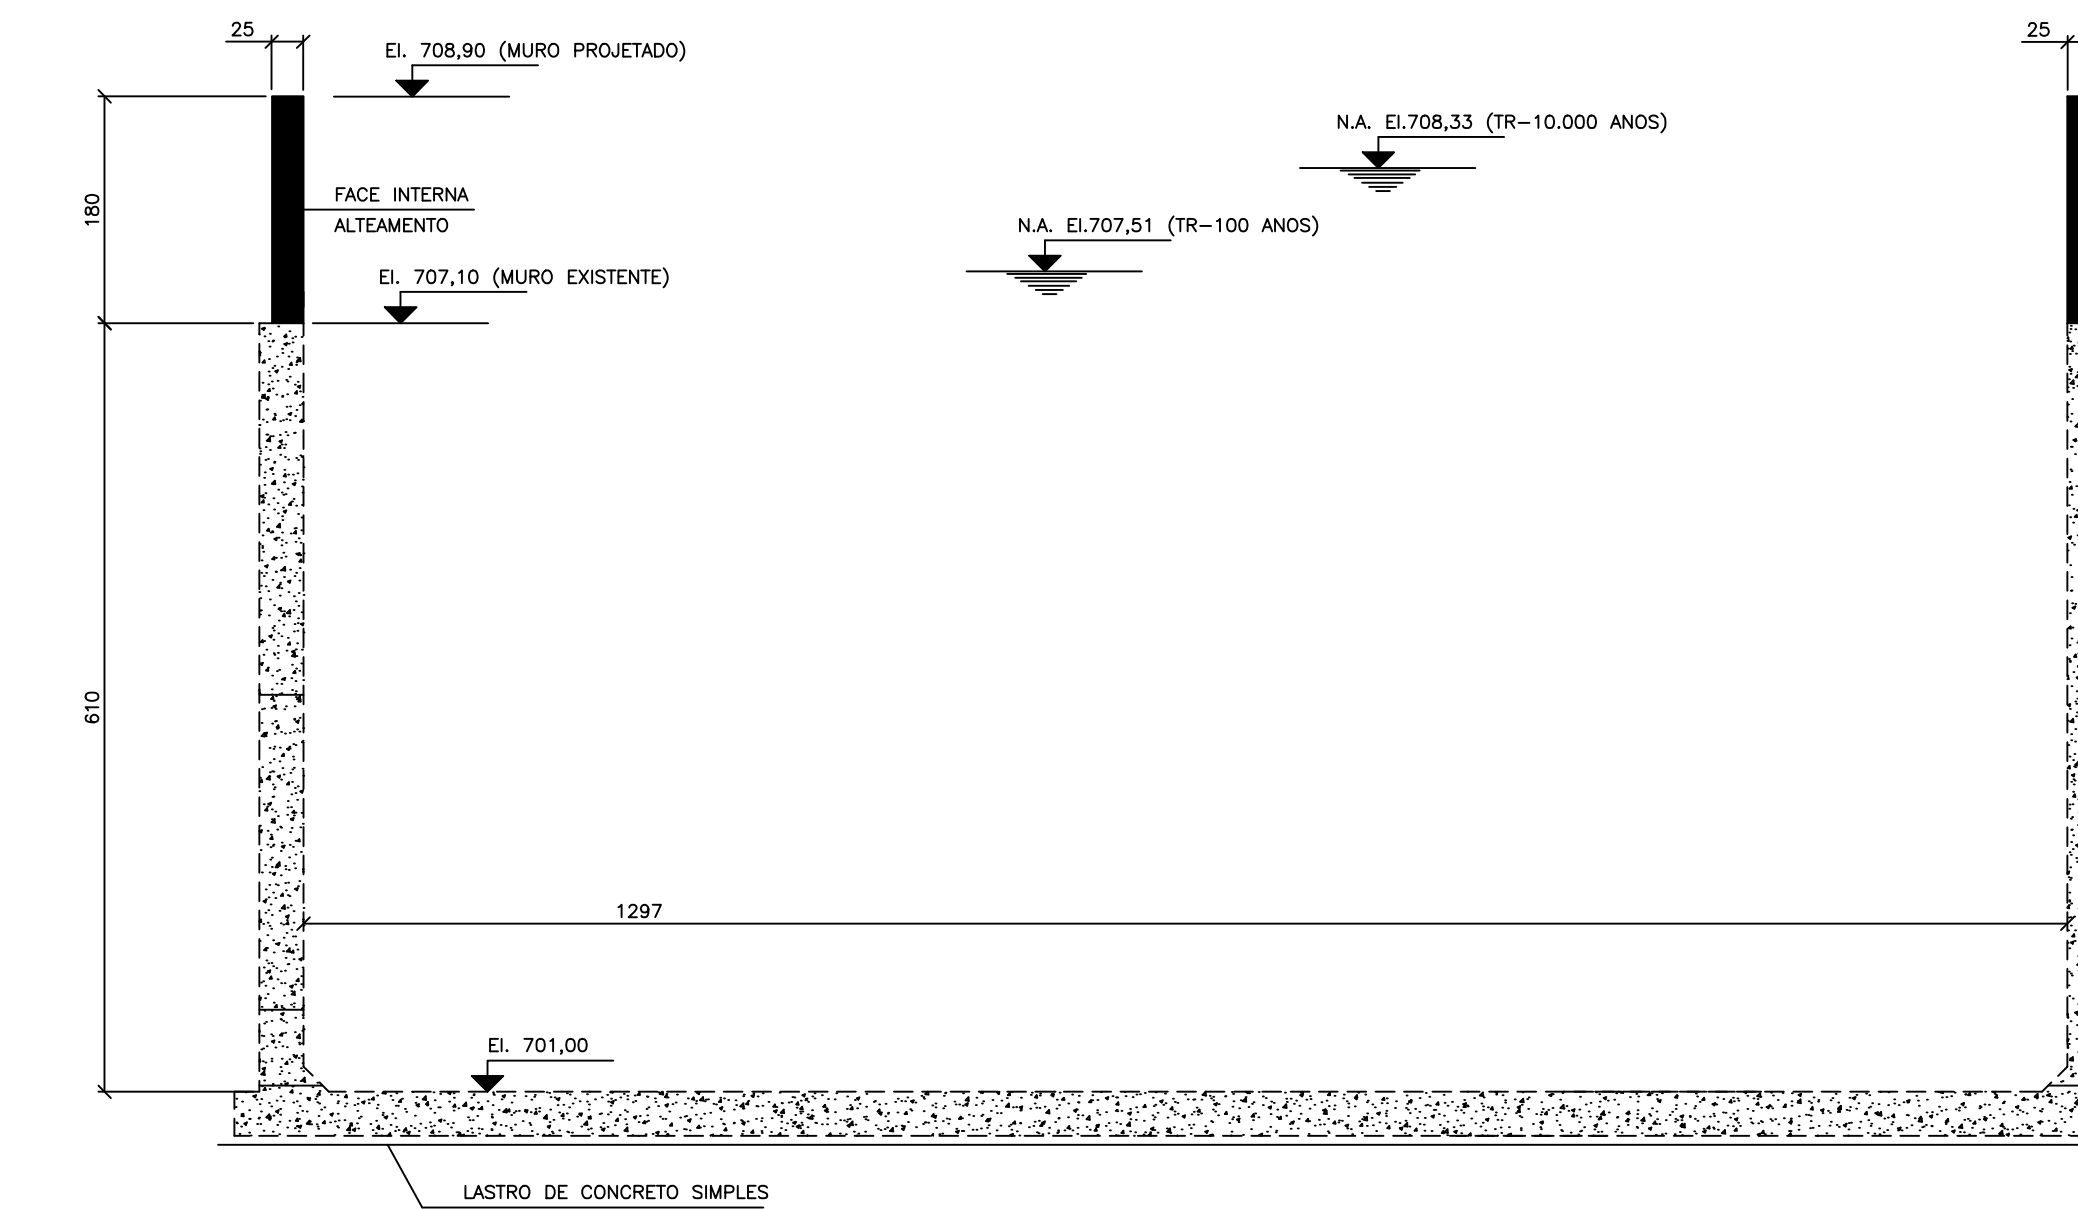

ESC. 1:50

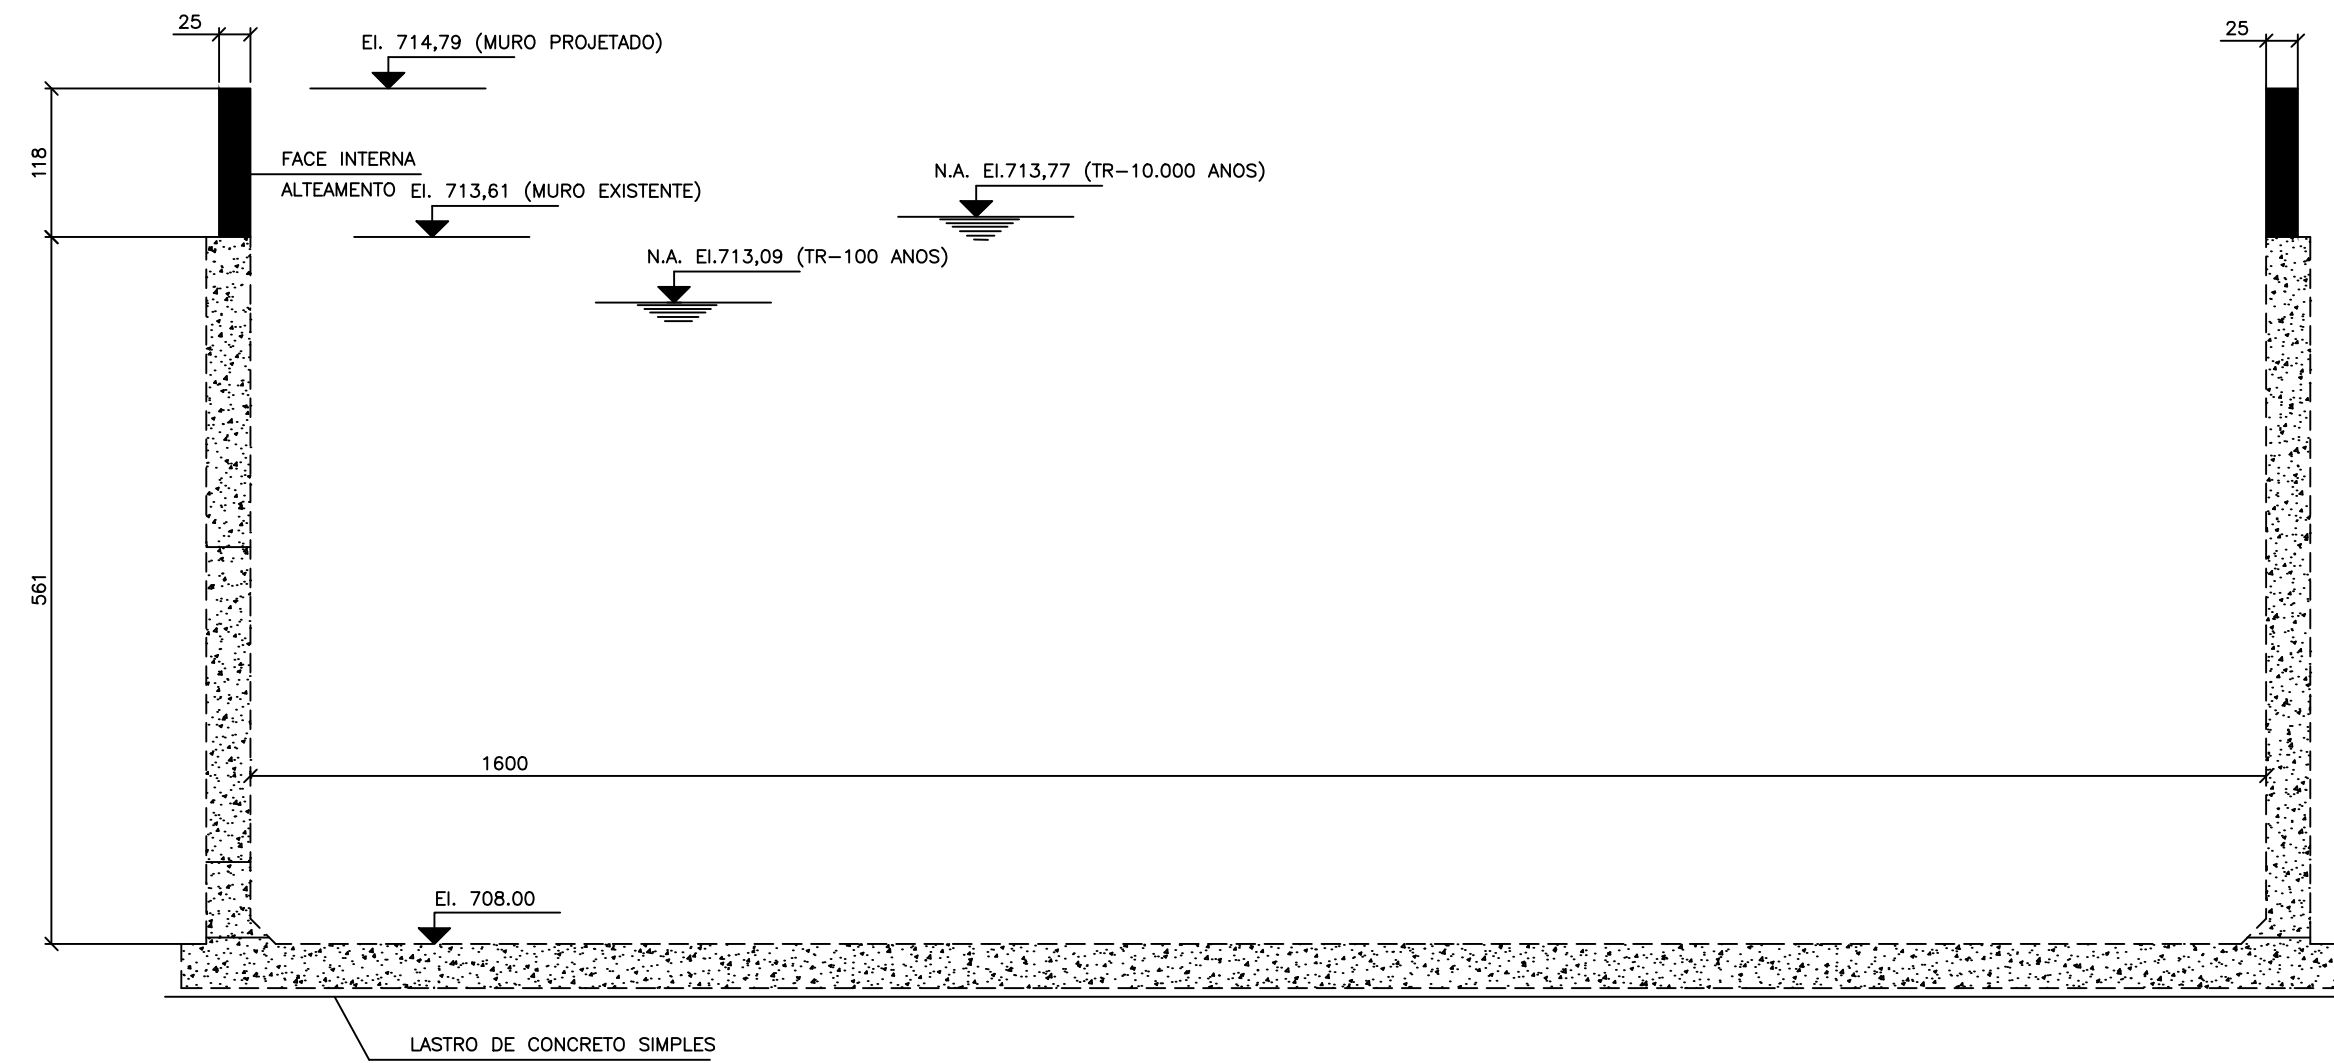

ESC. 1:50

NOTAS:

1. COTAS E DIMENSÕES EM CENTÍMETROS, EXCETO COTAS.
2. DOCUMENTO DE REFERÊNCIA:
- RJM2016.JM.A1.005; VERTEDOIRO LABIRINTO - ARRANJO HIDRÁULICO - PLANTA E PERFIL.

R E V I S A O							
Nº	DATA	POR	DESCRIÇÃO	APR.	DATA	APR.	
△							
△							
△							
△							

Desenho E.C.C.	Projeto A.P.C.	Verificado R.J.K.
Aprovado ALUISIO P. CANHOLI Creg. Nº 0600756043	Viso	Data DEZ/16
Nº Desenho RJM2016.JM.A1.006	Revisão 0	Escala INDICADA

PROJETO HIDRÁULICO

BARRAGEM DO RIO JUNDIAÍ-MIRIM
MUNICÍPIO DE JUNDIAÍ
RIO JUNDIAÍ-MIRIM
LINHA D'ÁGUA
TR 100 ANOS E TR 10.000 ANOS
SEÇÕES A, B, C, D, E.

Viso	Data	Aprovado	Data
Verificado	Data	Aprovado	Data

