


3083.017-DE


16 15 14 13 12 11 10 09 08 07 06 05 04 03 02 01

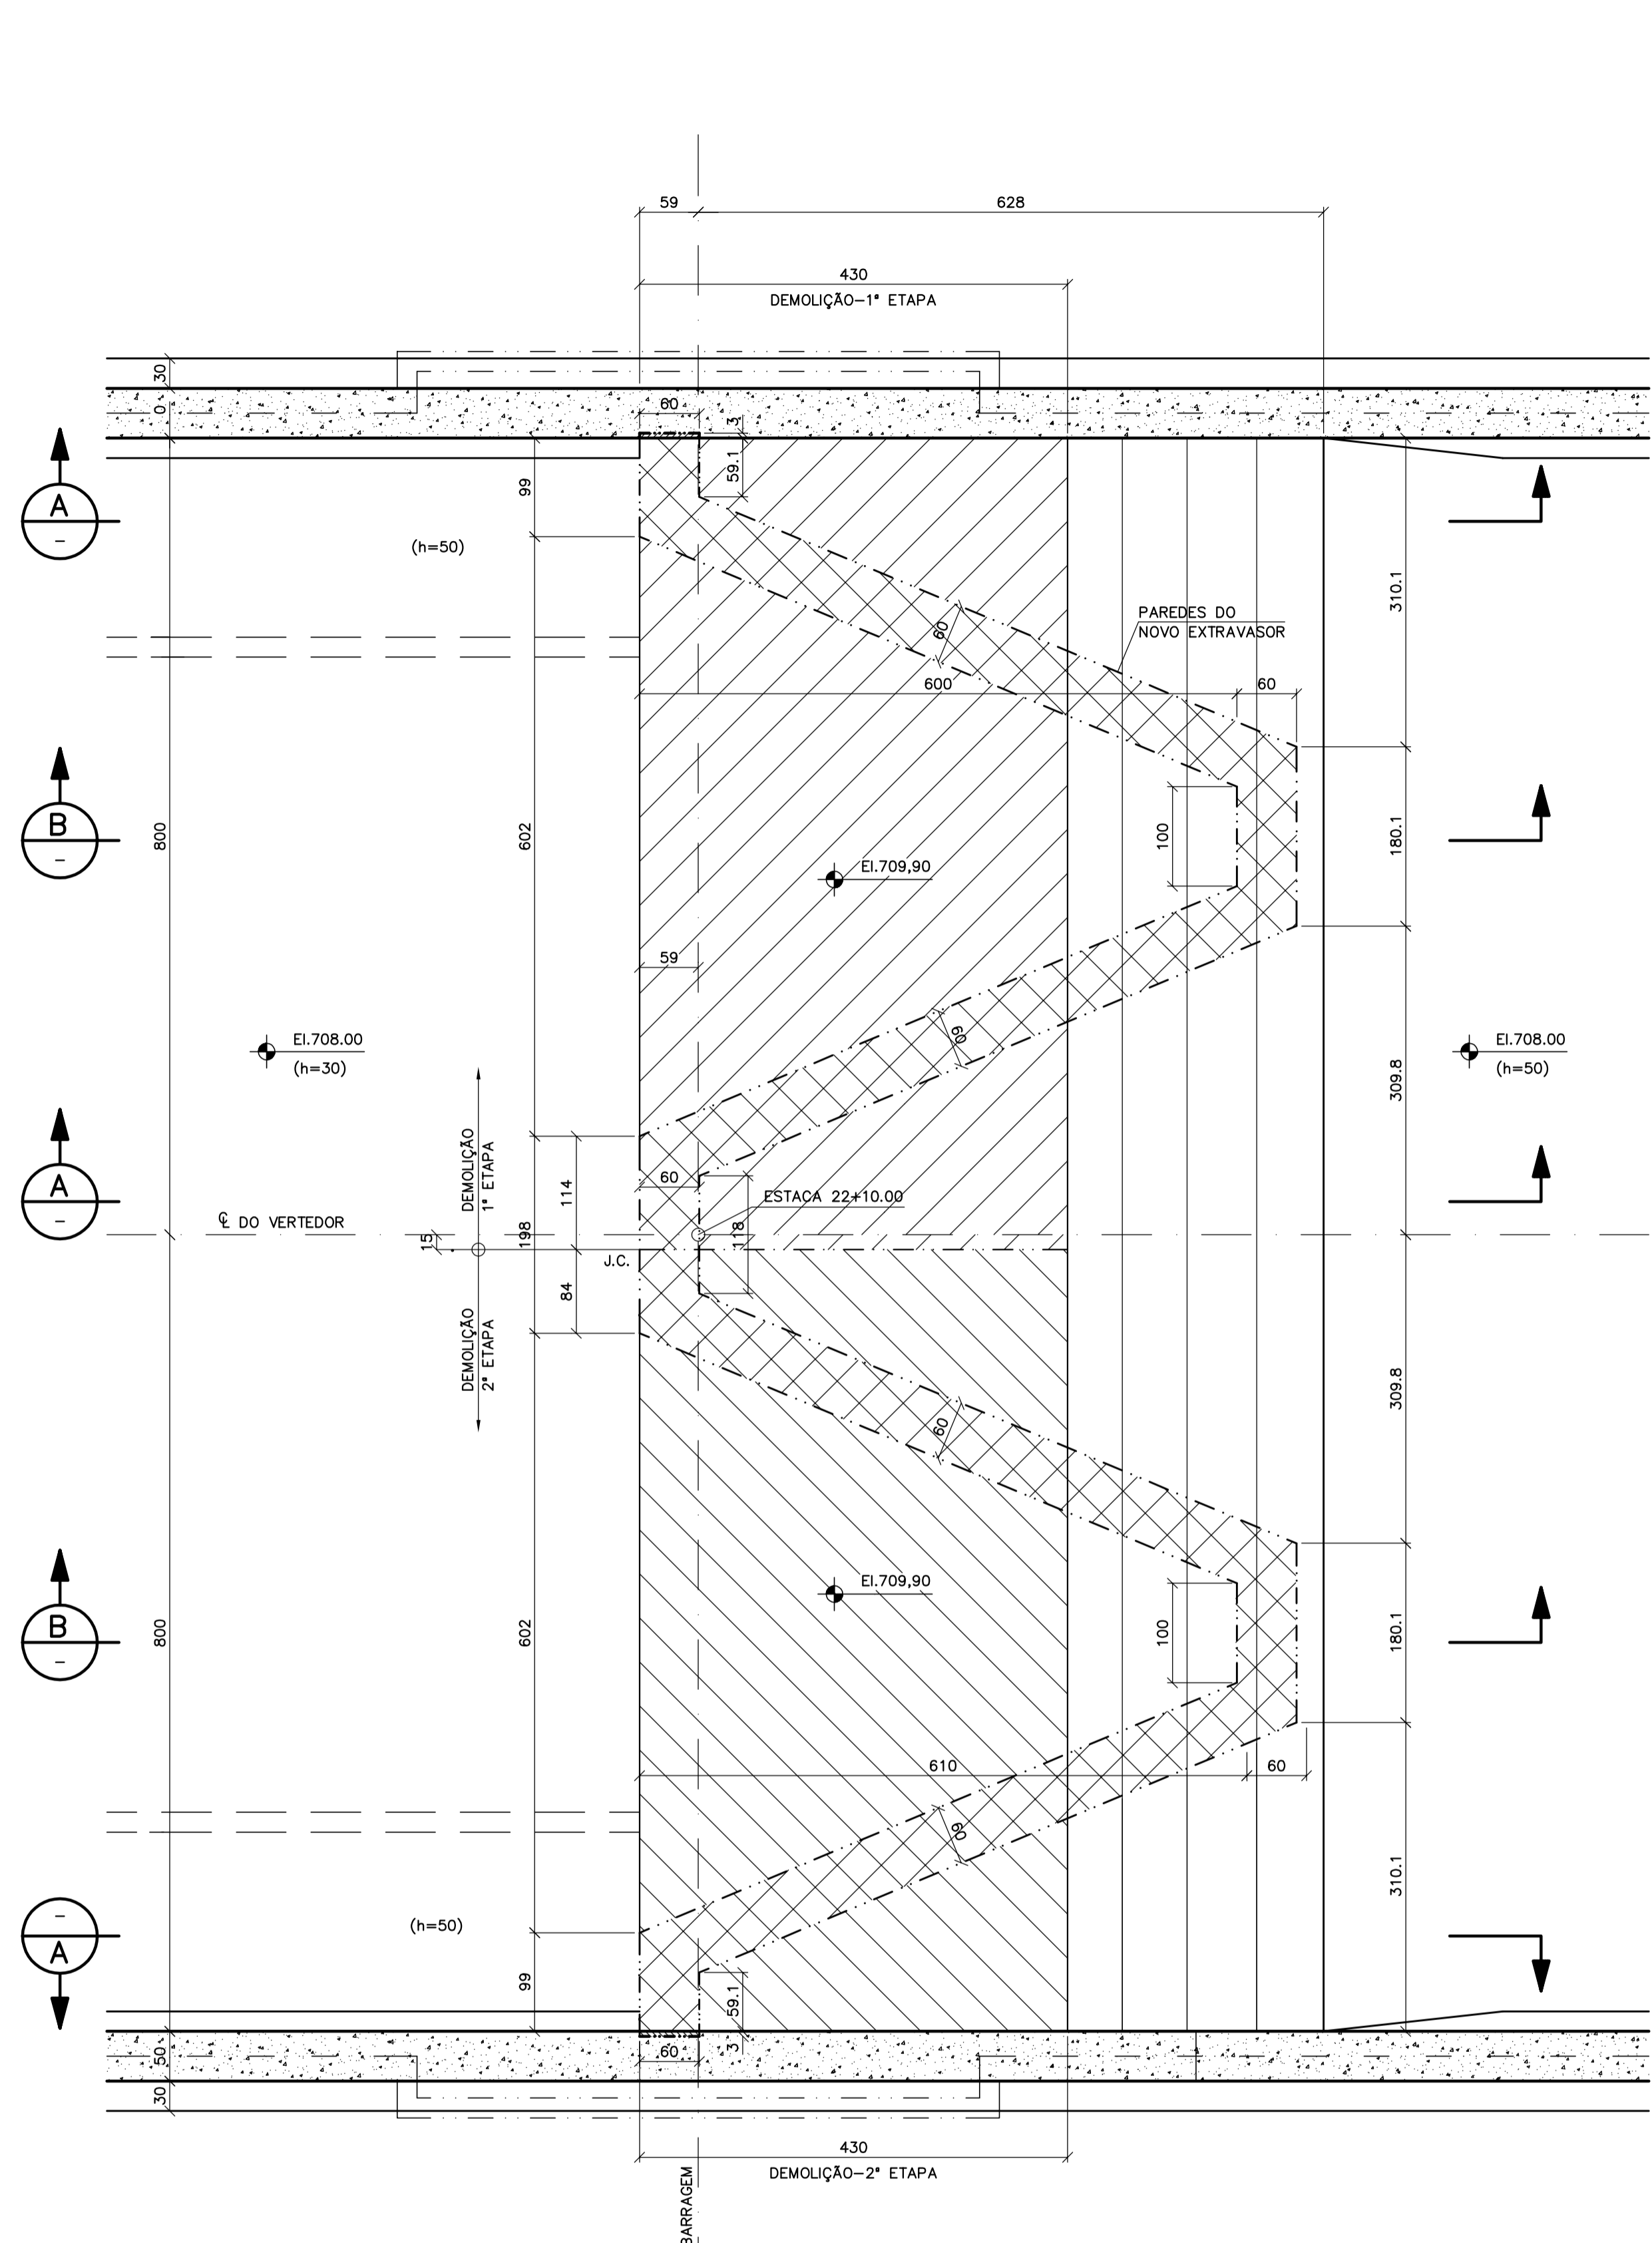


BLOCO 2 - PLANTA N. 710,00
ESC. 1:50

- JUNTAS DE CONCRETAGEM (J.C.):**
(PREPARO DA SUPERFÍCIE)
1. ANTES DA CONCRETAGEM DE 2ª FASE (SOLEIRA DO VERTEADOR E PAREDES), AS SUPERFÍCIES DAS PEÇAS EM CONTATO COM O CONCRETO NOVO DEVERÃO ESTAR PREPARADAS, ATRAVÉS DE APLICAÇÃO DE ESCOVA DE AÇO, PARA REMOÇÃO DA NATA DE CONCRETO E AUMENTAR A RUGOSIDADE, COM O OBJETIVO DE MELHORAR A ADERÊNCIA COM O CONCRETO NOVO;
 2. REMOVER TODO O MATERIAL SÓLTO E/OU PULVERULENTO;
 3. MOLHAR O CONCRETO ATÉ A SATURAÇÃO POREM, SEM POÇA APARENTE;
 4. CONCRETAR.


- SEQUÊNCIA PARA FURAÇÃO NO CONCRETO EXISTENTE:**
- ESCARIFICAR A SUPERFÍCIE DA PAREDE ATÉ ENCONTRAR A ARMADURA EXISTENTE;
 - PROCEDER À MARCAÇÃO DOS FUROS #20mm;
 - FURAR ATÉ A PROFUNDIDADE INDICADA NO DETALHE ESPECÍFICO;
 - LIMPAR OS FUROS COM AR COMPRIMIDO, REMOVENDO TODO O MATERIAL SÓLTO E/OU PULVERULENTO;
 - PREENCHER OS FUROS COM RESINA À BASE DE EPÓXI;
 - INTRODUIZIR BARRA DE AÇO DE ACORDO COM DESENHO DE ARMADURA;
 - RETIRAR EXCESSO DE MATERIAL;
 - TRATAR A SUPERFÍCIE ESCARIFICADA DO CONCRETO COMO JUNTA DE CONCRETAGEM.

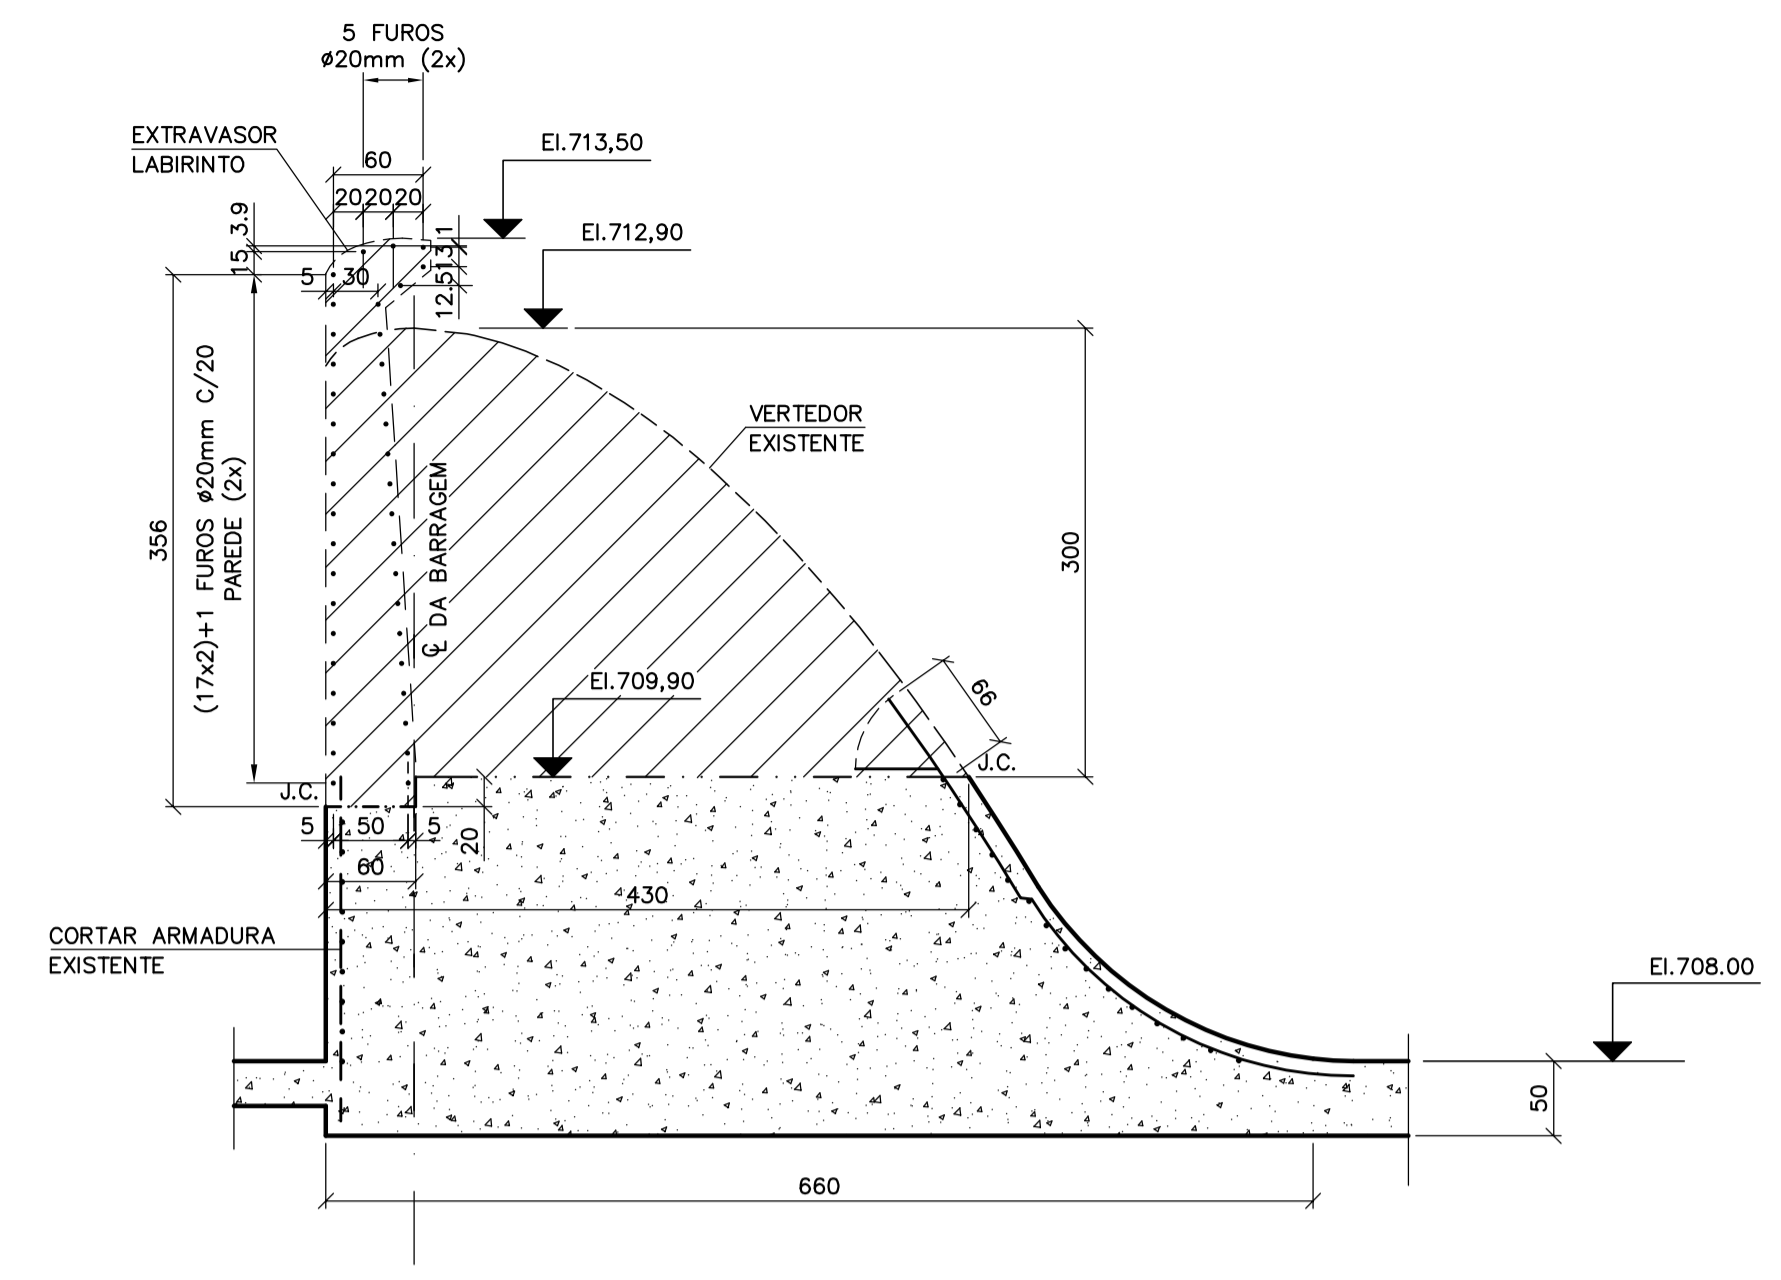


CORTE A
ESC. 1:50

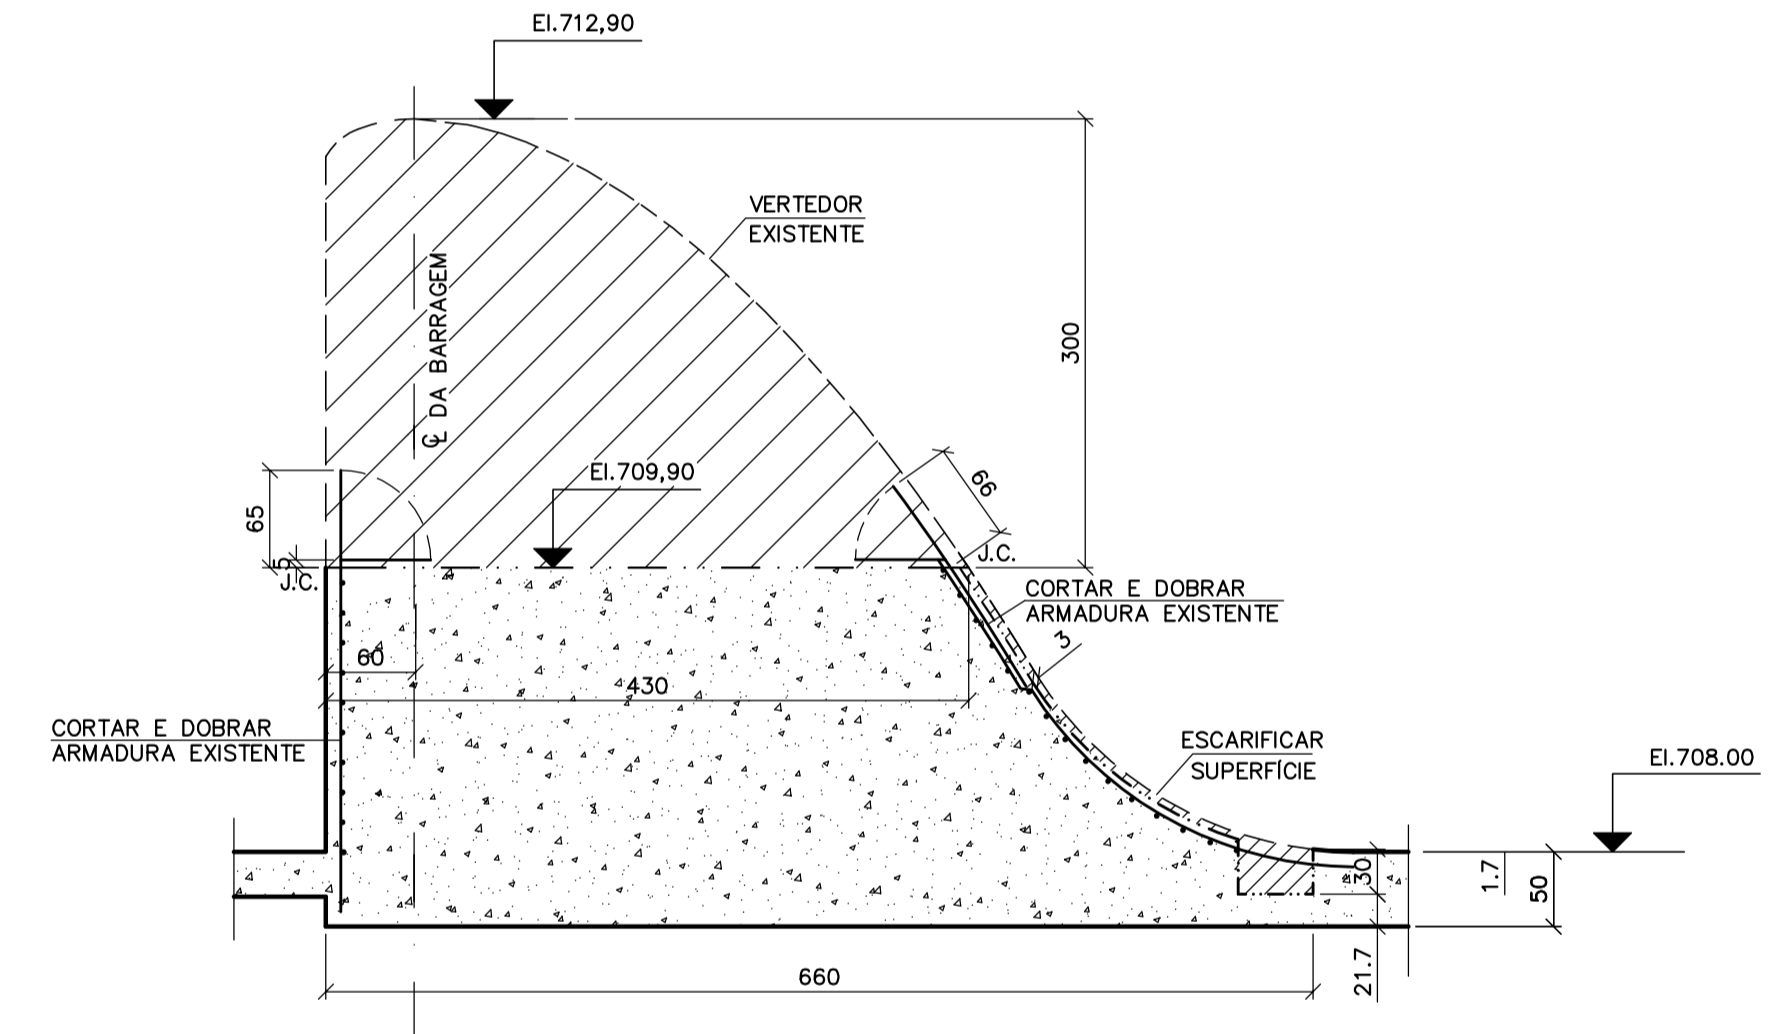

CORTE B
ESC. 1:50

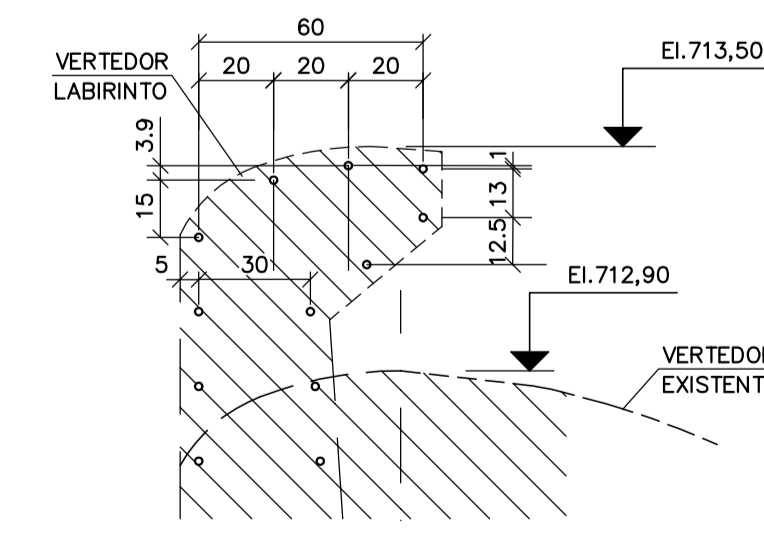

DET. 1
ESC. 1:20

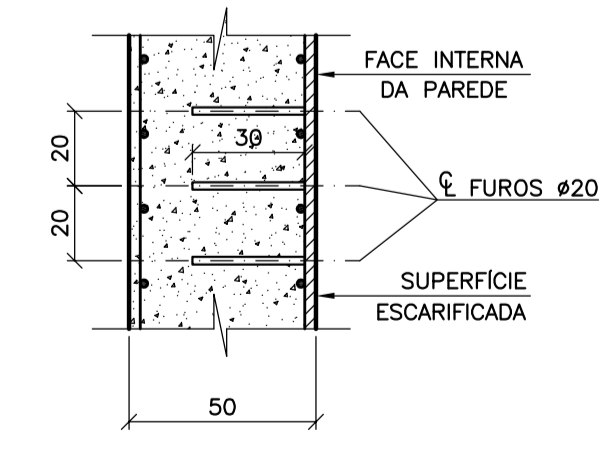

DETALHE DOS FUROS
ESC. 1:20

DOCUMENTOS DE REFERÊNCIAS

- 4083-035-05.C2.004-DE: VERTEADOR - FÓRMA - PLANTA
- 4083-036-05.C2.005-DE: VERTEADOR - FÓRMA - CORTE LONGITUDINAL
- 4083-037-05.C2.006-DE: VERTEADOR - FÓRMA - CORTE TRANSVERSAIS
- 4731-002-00.CO.002-DE: VERTEADOR LABIRINTO - FÓRMA

NOTAS GERAIS

1. MEDIDAS EM CENTÍMETRO E NÍVEIS EM METRO, EXCETO ONDE INDICADO.
2. CONCRETO: Fck = 25 MPa.
3. AS ETAPAS DE DEMOLIÇÃO DEVERÃO SER PROGRAMADAS ATRAVÉS DO EMPREGO DE ENSECADERAS A SEREM CONSTRUÍDAS À MONTANTE DO VERTEADOR, COM A DIVISÃO D LARGURA TOTAL EM DUAS PARTES, CONFORME INDICADO EM PLANTA.
4. AO LONGO DAS PAREDES DO NOVO VERTEADOR A SER IMPLANTADO, A PROFUNDIDADE DA DEMOLIÇÃO É DE 30cm A PARTIR DO CONCRETO EXISTENTE.

LEGENDAS

- CONCRETO EXISTENTE - CORTE
- CONCRETO EXISTENTE - DEMOLIÇÃO (1ª ETAPA)
- CONCRETO EXISTENTE - DEMOLIÇÃO (2ª ETAPA)
- CONCRETO EXISTENTE - DEMOLIÇÃO PARA ANCORAGEM DA PAREDE DO VERTEADOR LABIRINTO (1ª/2ª ETAPA)
- J.C. - JUNTA DE CONCRETAGEM

E									
D									
C									
B									
A									
O	EMISSÃO INICIAL	AVR	ATC	MKT	MAC	10/OUT/13			
REV.	DESCRIÇÃO	DES	PROJ	VER	APR	DATA			

REVISÕES



BARRAGEM DO RIO JUNDIAÍ-MIRIM

EXTRAVASOR LABIRINTO
PLANTA, CORTES E DETALHES
DEMOLIÇÃO

RESP. TÉCNICO:	ARQUIVO DWG	AAAABBBF	CREA No.	01/01
ESCALA	INDICADA		FOLHA	
Nº	4731-001-00.CO.001-DE		REV.	0

16 15 14 13 12 11 10 09 08 07 06 05 04 03 02 01