



BLOCO 2 – PLANTA N. 710,00 (2° ETAPA)
ESC. 1:50

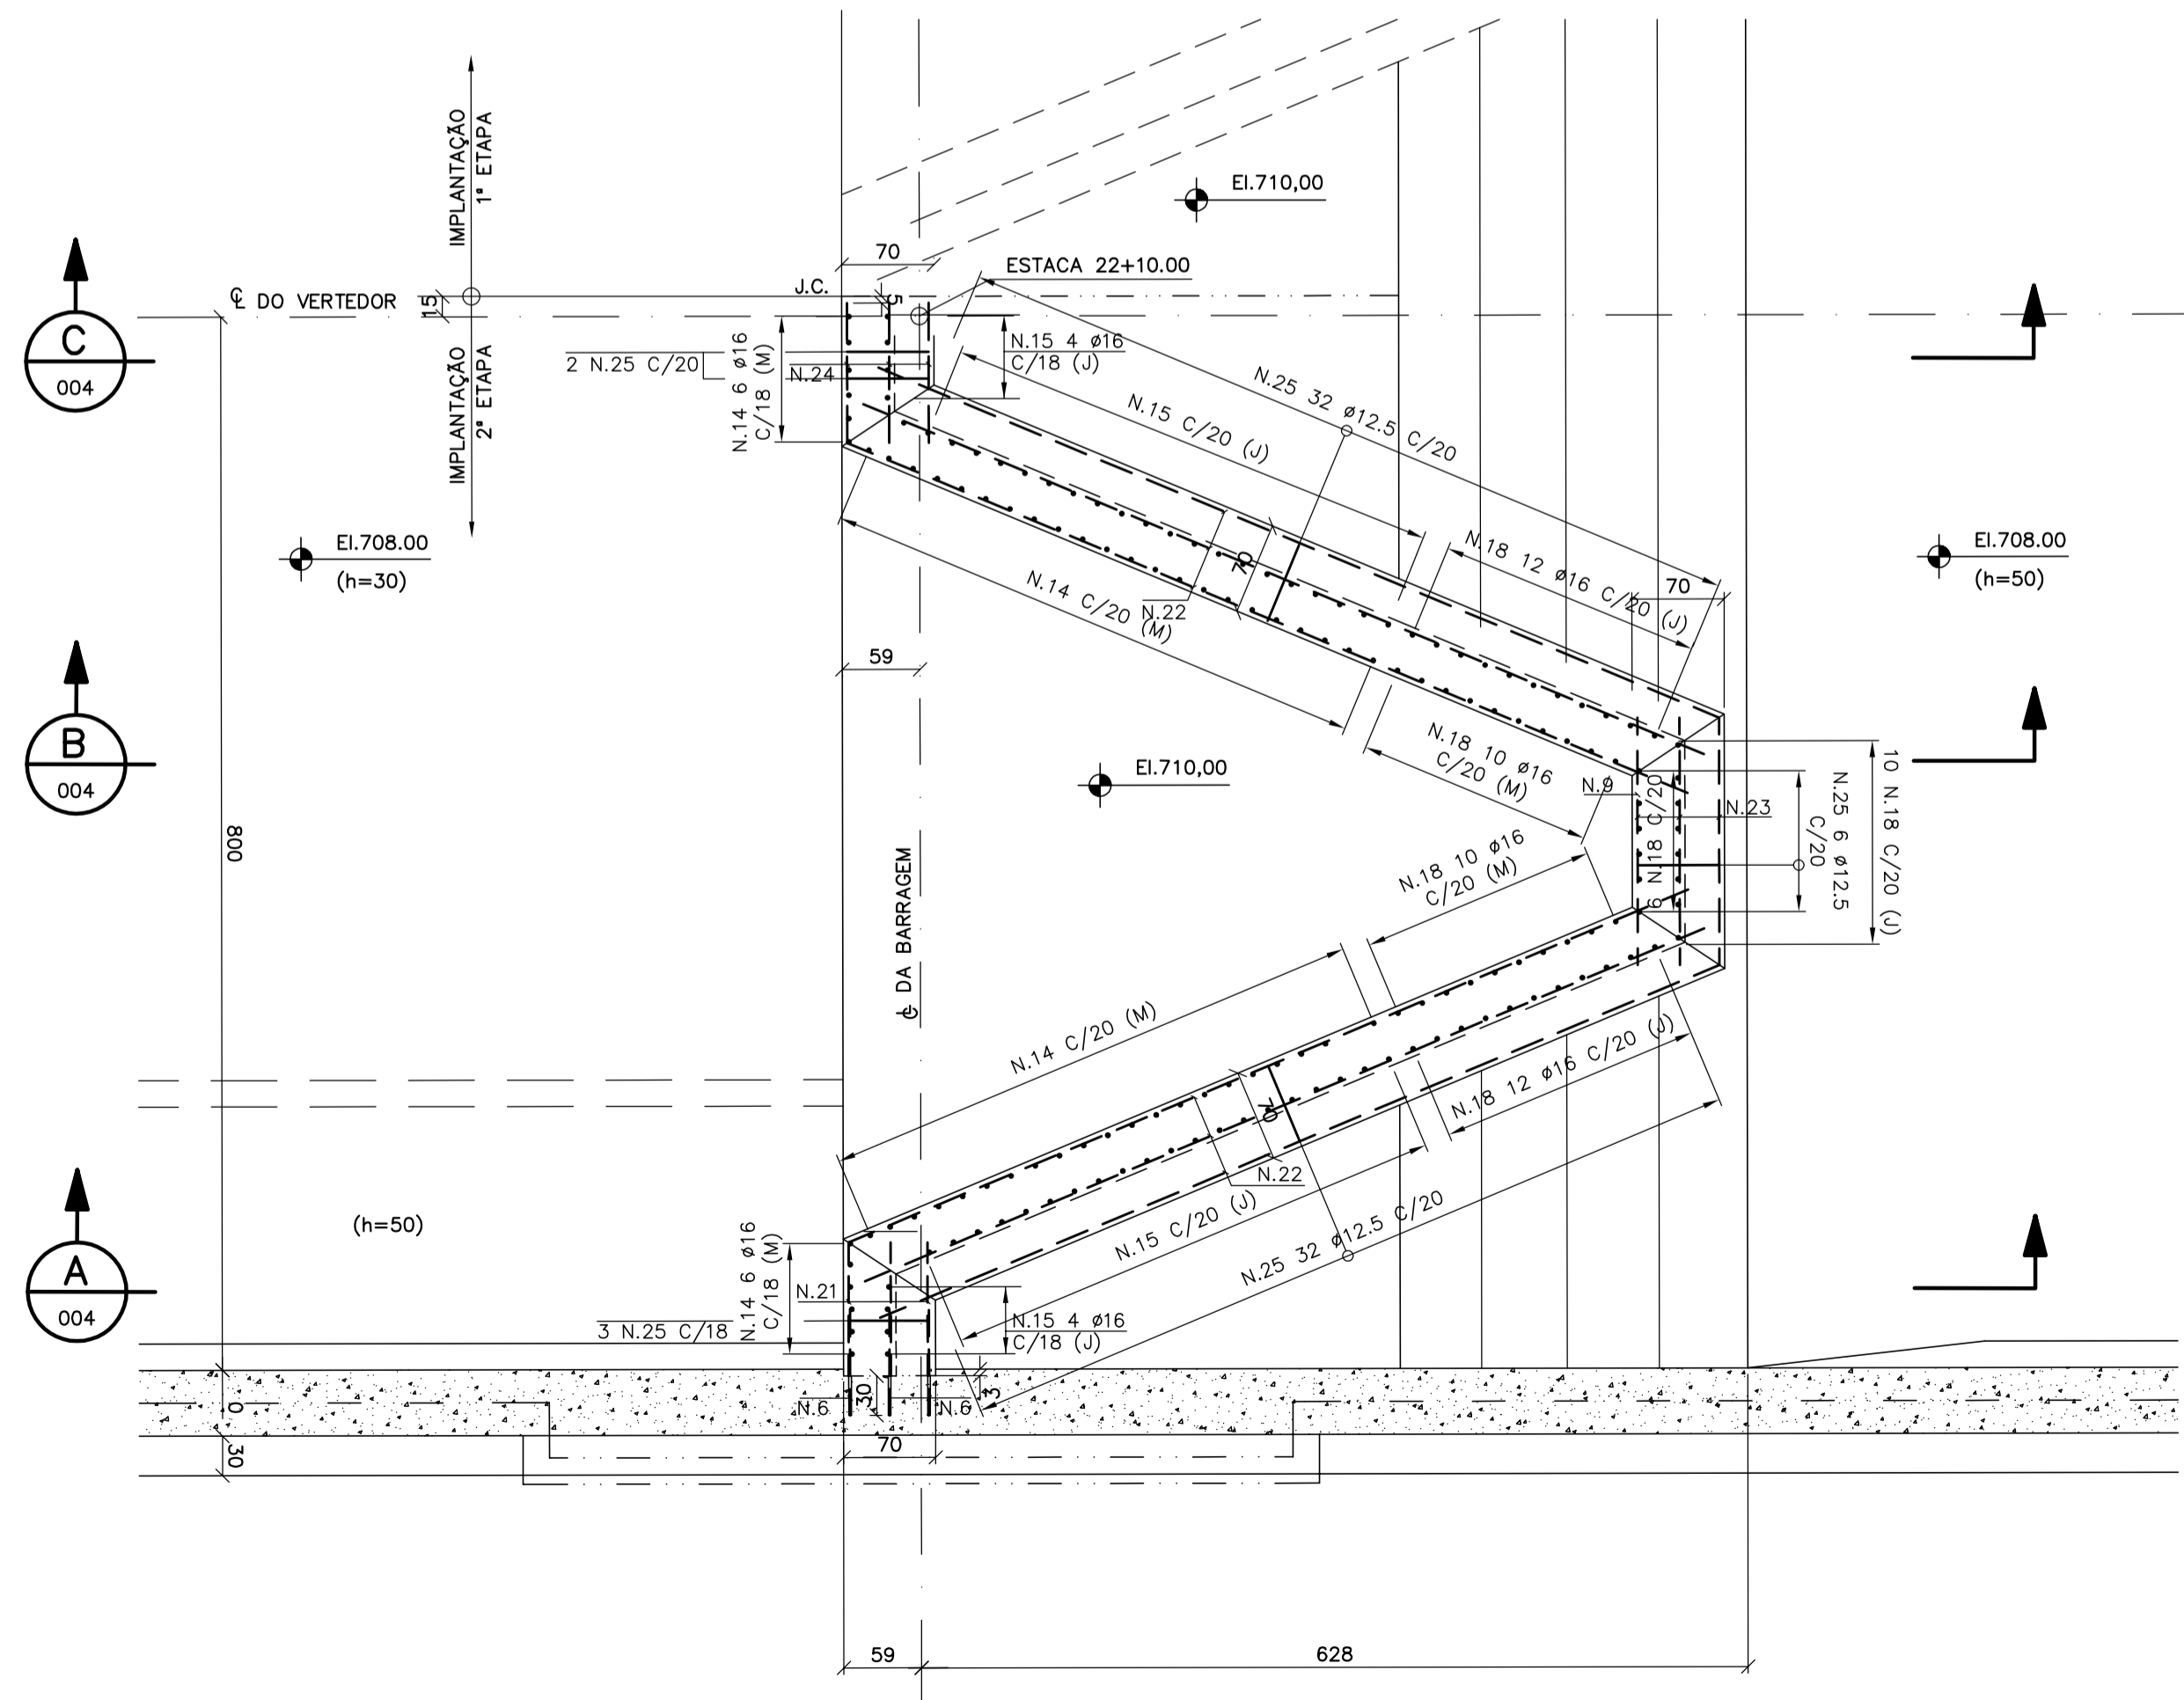

BLOCO 2 – PLANTA N. 713,50 (2° ETAPA)
ESC. 1:50

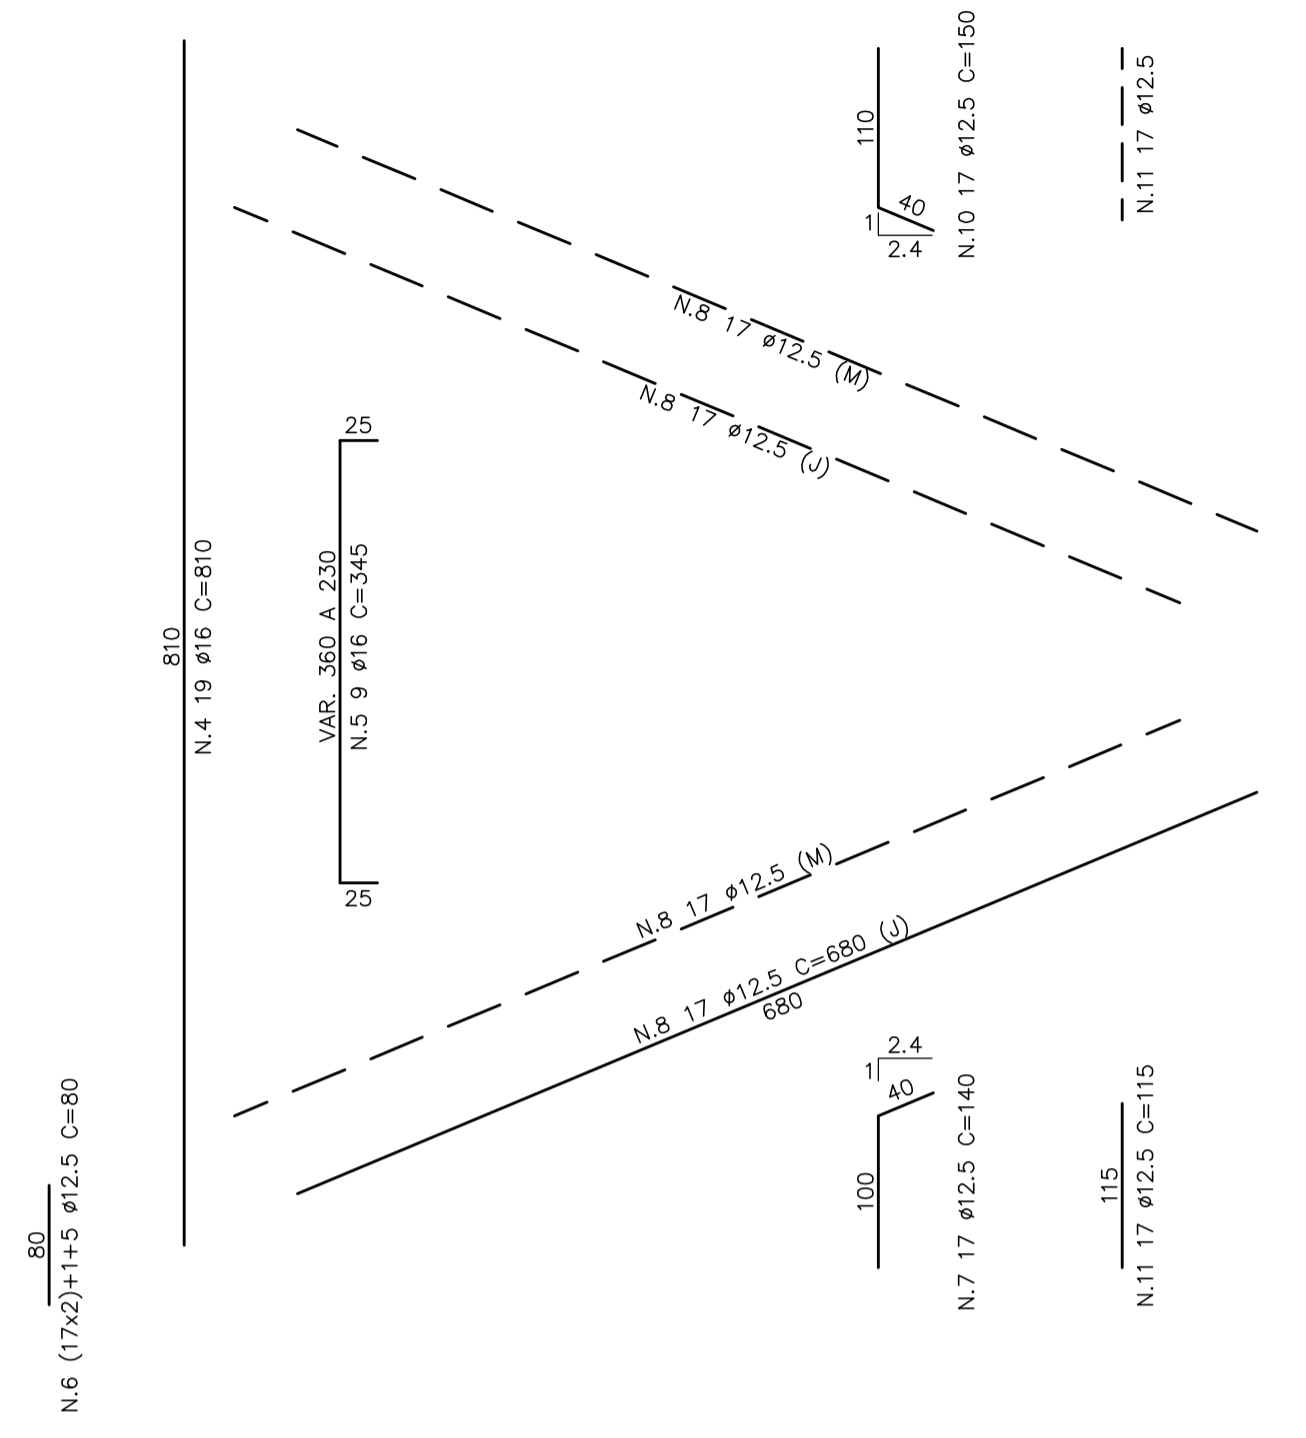

POS.	Ø	QUANT.	COMPRIMENTO	
			UNITÁRIO	TOTAL
1	20	22	435	9570
2	20	10	508	5080
3	20	10	670	6700
4	16	19	810	15390
5	16	9	345	3105
6	12,5	40	80	3200
7	12,5	17	140	2380
8	12,5	68	680	46240
9	12,5	17	175	2975
10	12,5	17	150	2550
11	12,5	34	115	3910
12	12,5	17	240	4080
13	12,5	17	455	7735
14	16	56	380	21280
15	16	48	380	18240
16	16	20	198	3960
17	16	24	198	4752
18	16	58	380	22040
19	16	6	285	1710
20	16	10	285	2850
21	10	6	100	600
22	10	12	690	8280
23	10	6	185	1110
24	10	6	105	630
25	12,5	75	170	12750

Ø	COMPR.(m)	PESO
6,3	-	-
8	-	-
10	106,20	69
12,5	858,20	859
16	933,27	1494
20	213,50	534
25	-	-
TOTAL (kg)		2.956

DOCUMENTOS DE REFERÊNCIAS	
4731-002-00.C0.002-DE: VERTEDOR LABIRINTO – FÓRMA	
NOTAS GERAIS	
1. MEDIDAS EM CENTIMETRO E NÍVEIS EM METRO, EXCETO ONDE INDICADO.	
2. CONCRETO: Fck = 25 MPa.	
3. AÇO CA-50: Fyk = 500 MPa.	
4. COBRIMENTO: 4,0 cm.	

LEGENDAS	
	CONCRETO EXISTENTE – CORTE
	CONCRETO NOVO – CORTE (1ª ETAPA)
	CONCRETO NOVO – CORTE (2ª ETAPA)
	J.C. – JUNTA DE CONCRETAGEM
	M – MONTANTE
	J – JUSANTE

REV.	DESCRIÇÃO	DES.	PROJ.	VER.	APR.	DATA
0	EMISSÃO INICIAL	AVR	ATC	MKT	MAC	14/OUT/13

REVISÕES

PROJECTUS CONSULTORIA LTDA
(011) 3123-1400
www.projectus.com.br

BARRAGEM DO RIO JUNDIAÍ-MIRIM

EXTRAVASOR LABIRINTO
2ª ETAPA – LAJE DE FUNDO E PAREDES
ARMADURA (FL. 1/2)

RESP. TÉCNICO: ESCALA INDICADA ARQUIVO DWG: 4731-003-00.C1.003-DE=0 FOLHA 01/02

Nº 4731-003-00.C1.003-DE REV. 0

3083.017-DE