ARMAÇÃO NEGATIVA COMPLEMENTAR

PLANTA TÍPICA
Escala 1:10

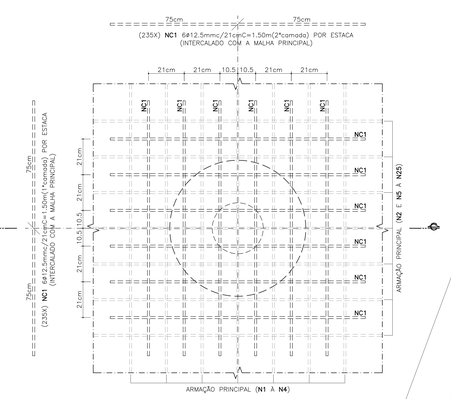

CORTE C–C / ARMAÇÃO
Escala 1:10

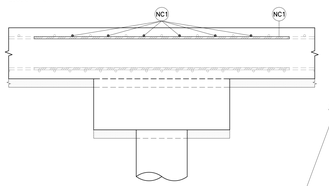

PLANTA DE ARMAÇÃO NEGATIVA COMPLEMENTAR DA LAJE DE FUNDO

Escala 1:50

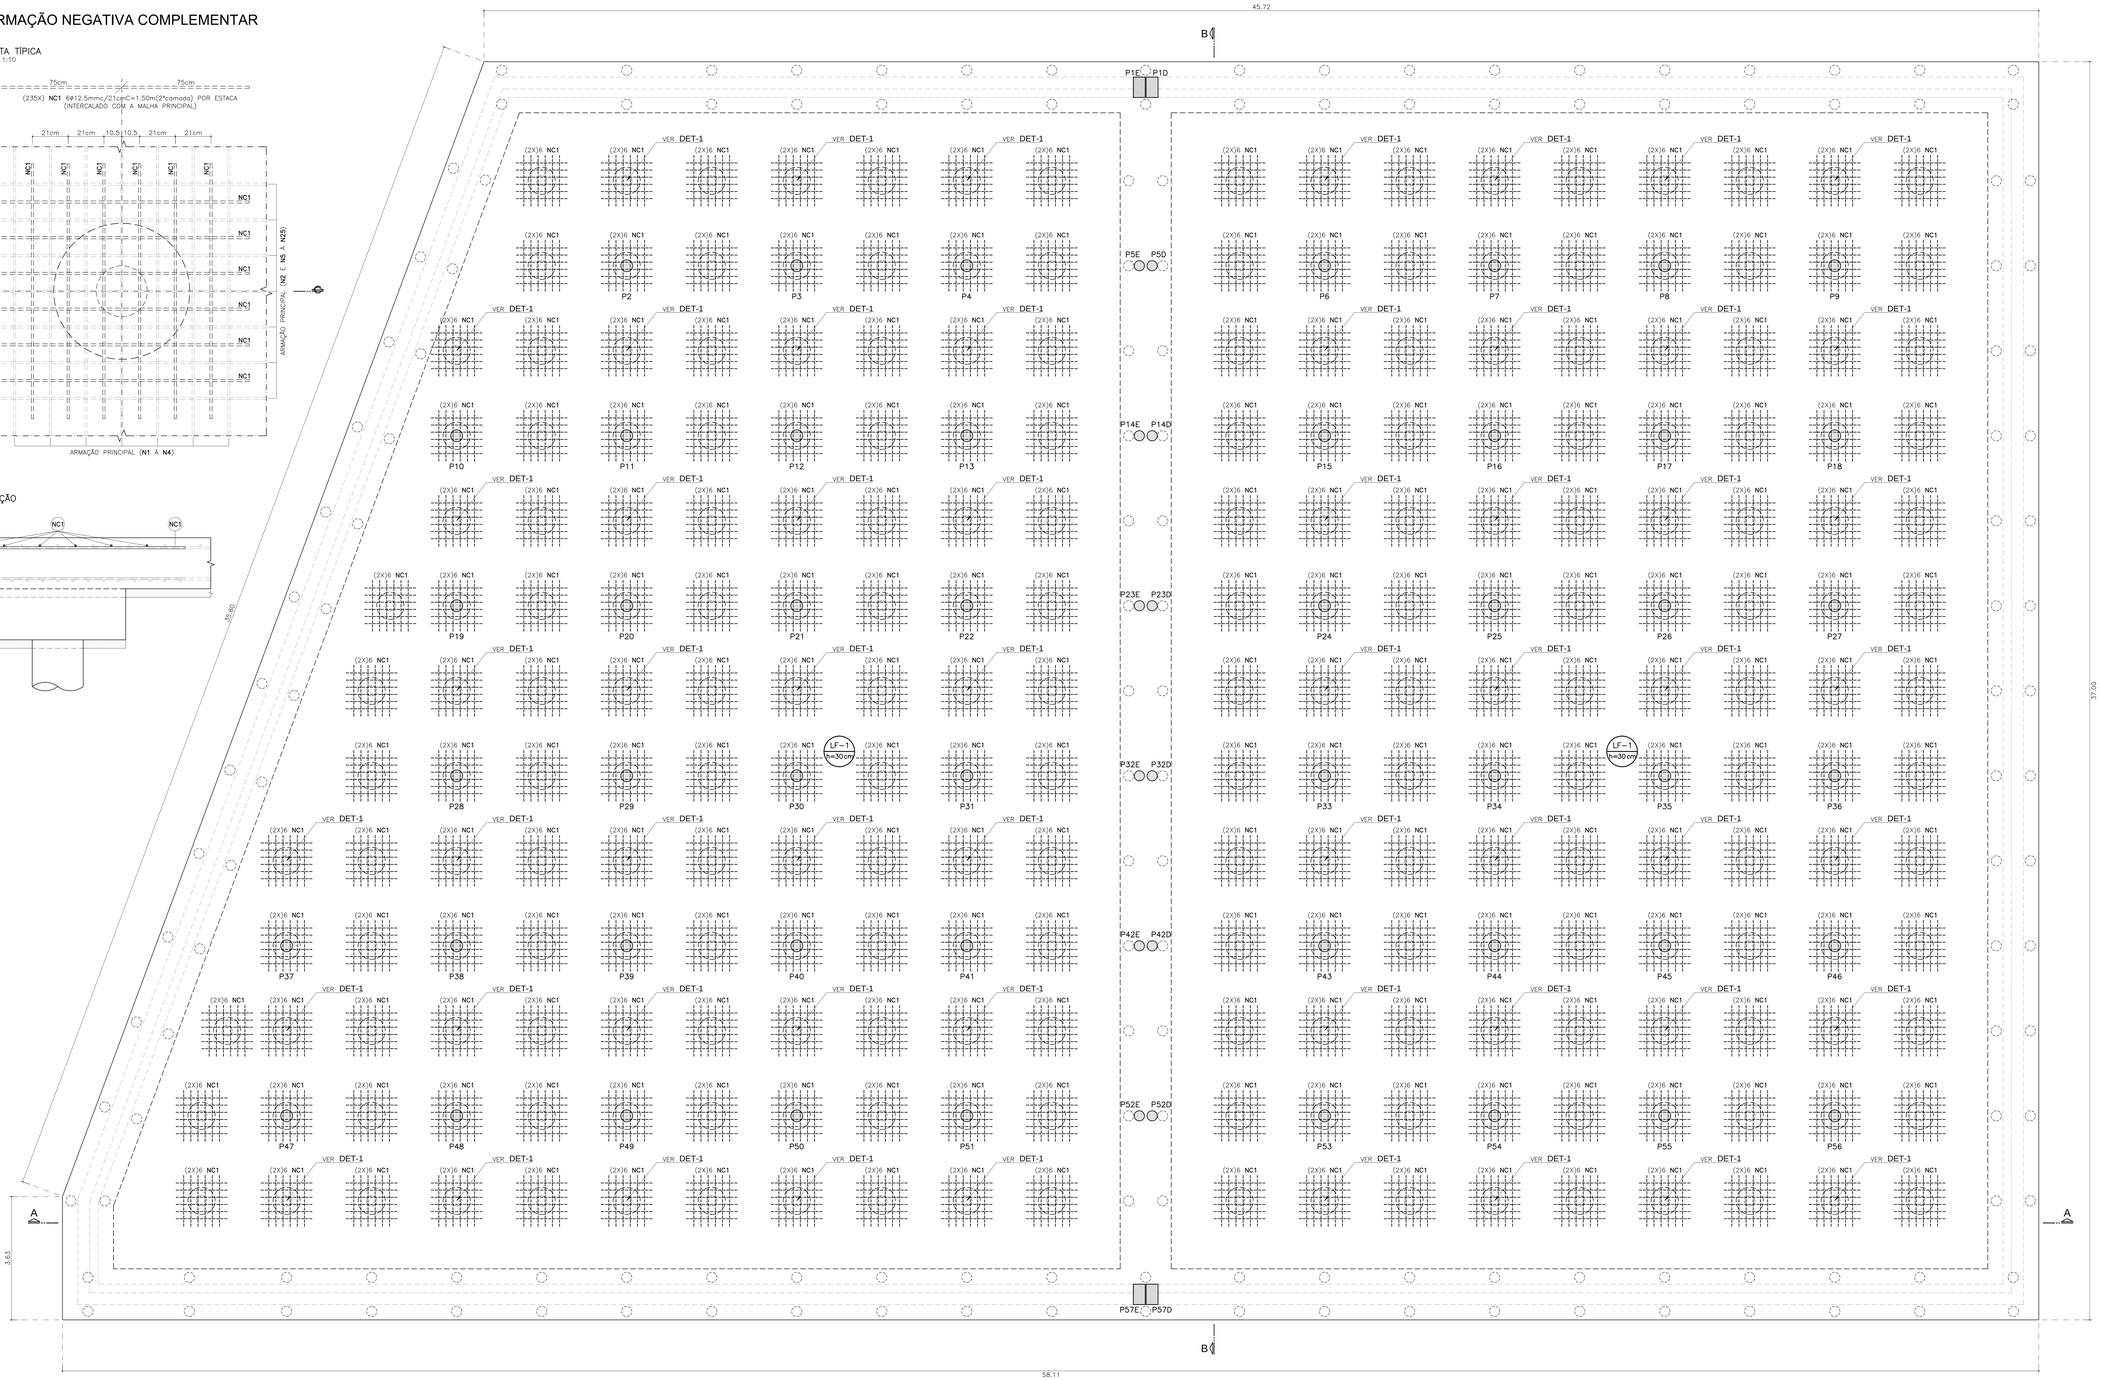

ATENÇÃO!!!
O RESUMO GERAL DE AÇO
ENCONTRA–SE NA FOLHA 34.

OBSERVAÇÕES

OBS–1) CONCRETO : Fckj≥35MPa, c/j=28DIAS.
→ RELAÇÃO ÁGUA/CIMENTO ≤0.50
→ CLASSE III – NORMA NBR–6118

OBS–2) AÇO CA–50A Fyk≥500MPa.

OBS–3) COBRIMENTO DAS ARMADURAS : 4.0CM
(CLASSE III – NORMA NBR–6118)

TODOS OS DIREITOS RESERVADOS NOS TERMOS DA LEI QUE RESGUARDA OS DIREITOS AUTORAIS – LEI FEDERAL Nº9610 DE 19/02/1998
É PROIBIDO A REPRODUÇÃO TOTAL OU PARCIAL, DESTE PROJETO, BEM COMO A REPRODUÇÃO DE QUALQUER FORMA OU POR QUALQUER MEIO, ELETRÔNICO OU MECÂNICO, INCLUSIVE ATRAVÉS DE PROCESSOS XEROGRAFICOS, DE FOTOCÓPIA E DE GRAVAÇÃO, SEM A DEVIDA PERMISSÃO, POR ESCRITO, DO AUTOR.

CAMPANER
ENGENHARIA
CREA : 39.318-5
RUA VINTE E TRÊS DE MAIO Nº 790 - 1º ANDAR - SALA 11 - VIANELO - JUNDIAÍ/SP
(11)4523.7899 (11)4526.1327 e-mail : campaner.eng@bra.com.br

DAE S/A ÁGUA E ESGOTO
CLIENTE

CONSTRUÇÃO DE RESERVATÓRIO – VOLUME : 10.000m³
EMPREENDIMENTO

RUA D. GABRIEL PAULINO BUENO COUTO S/Nº – ANHANGABAÚ
JUNDIAÍ/SP
LOCAL

ASSUNTO

PLANTA DE ARMAÇÃO NEGATIVA COMPLE–MENTAR DA LAJE DE FUNDO

REVISÕES

REV.00	28/07/2017	ENTREGA DO PROJETO.

OBSERVAÇÕES

1– VERIFICAR MEDIDAS E NÍVEIS NA OBRA.
2– NÃO TOMAR MEDIDAS EM ESCALA.
3– CONCRETO Fckj ≥ 35 MPa;c/j=28dias.
4– AÇO CA–50A Fyk ≥ 500 MPa.

RESPONSÁVEL TÉCNICO: ENG.º OSWALDO CAMPANER F.º CREA 06040351–5	ASSINATURA:		
DESENHO: PATRICIA C. APEZZATO	ESCALA: INDICADAS	REVISÃO: REV.00	FOLHA 10/34
ARQUIVO ELETRÔNICO: DAE–ANHANGABAO–RV10_10.PDF	DATA: 28/07/2017	VISTO: PCA	ESTRUTURA