ARMAÇÃO NEGATIVA DA BASE - FERRAGEM SUPERIOR - 1ª CAMADA E 2ª CAMADA

PLANTA
Escala 1:75

1ª CAMADA

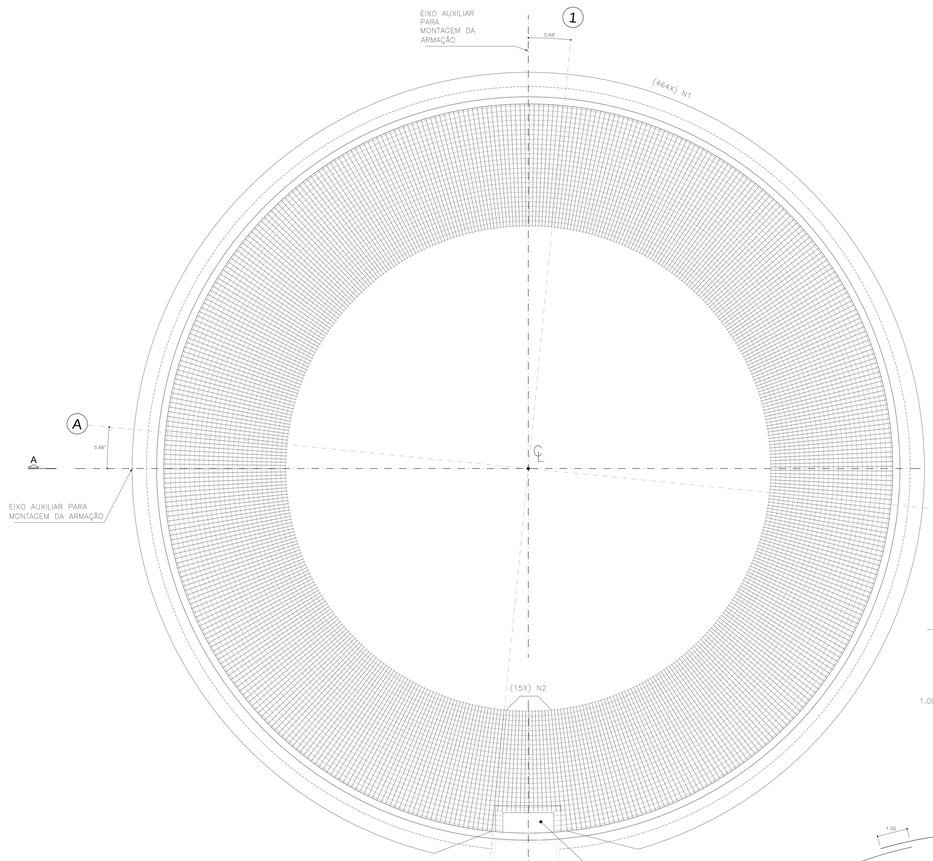

6.00
N1
464ø16.0mmc/23.5cm
C=6.00m
(1ª CAMADA)

1.00 | 5.00
N2
15ø16.0mmc/23.5cm
C=6.00m
(1ª CAMADA)

2ª CAMADA

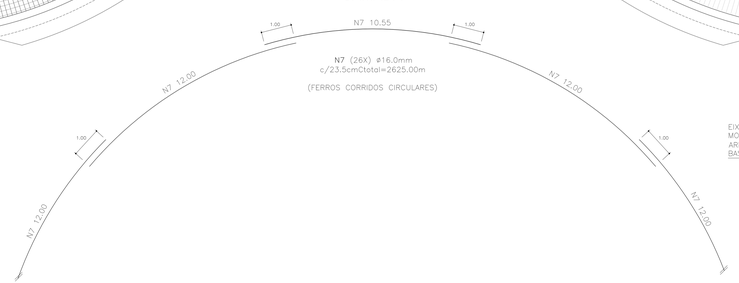

ARMAÇÃO NEGATIVA DA BASE - FERRAGEM SUPERIOR - 3ª E 4ª CAMADA

PLANTA
Escala 1:75

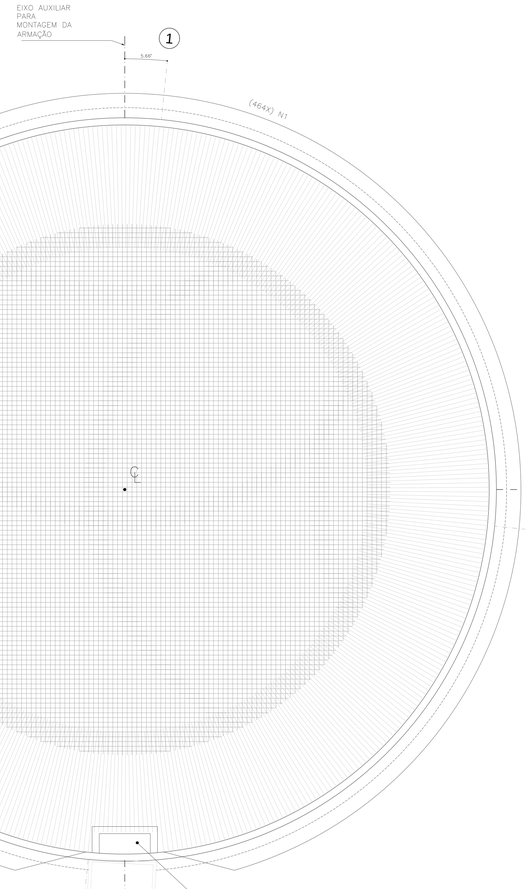

ATENÇÃO!

- VER CORTE A–A NA FOLHA : 05
- TABELA DE RESUMO DE AÇO NA FOLHA : 02

OBSERVAÇÕES

OBS–1) CONCRETO : Fckj≥35MPa, c/j=28DIAS.
Ec = 29GPa
→ RELAÇÃO ÁGUA/CIMENTO ≤ 0.55
→ CLASSE III

OBS–2) AÇO CA–50A Fyk≥500MPa.

OBS–3) COBRIMENTO DAS ARMADURAS : 4.0CM

OBS–4) INSTRUÇÕES E OBSERVAÇÕES PARA EXECUÇÃO DO RESERVATÓRIO, ENCONTRAM–SE NA FOLHA : 14

TODOS OS DIREITOS RESERVADOS NOS TERMOS DA LEI QUE RESGUARDA OS DIREITOS AUTORAIS – LEI FEDERAL Nº9610, DE 19/02/1998
É PROIBIDA A REPRODUÇÃO TOTAL OU PARCIAL DESTE PROJETO, BEM COMO A REPRODUÇÃO DE QUALQUER FORMA OU POR QUALQUER MODO, ELETRÔNICO OU MECÂNICO, INCLUSIVE ATRAVÉS DE PROCESSOS XEROGRÁFICOS, DE FOTOCÓPIA E DE GRAVAÇÃO, SEM A DEVIDA PERMISSÃO, POR ESCRITO, DO AUTOR.

CAMPANER ENGENHARIA
CREA : 39.318-5
RUA VINTE E TRÊS DE MAIO Nº 790 - 1º ANDAR - SALA 11 - VIANELO - JUNDIAÍ/SP
(11)4521-7899 / (11)4585-1327 - e-mail : campaner.eng@terra.com.br

DAE S/A – ÁGUA E ESGOTO
CLIENTE

RESERVATÓRIO EM CONCRETO ARMADO V=5.000m³
EMPREENDIMENTO

ESTRADA MUNICIPAR JUNDIAÍ–ITUPEVA, AV.2 – GLEBA 1AE, BAIRRO DO VARJÃO
LOCAL

ASSUNTO: **ARMAÇÃO**

DETALHAMENTO DA ARMAÇÃO DA BASE, ARMAÇÃO NEGATIVA : FERRAGEM SUPERIOR 1ª E 2ª CAMADA

REVISÕES

REV.00	12/06/2017	ENTREGA DO PROJETO.

OBSERVAÇÕES

1– VERIFICAR MEDIDAS E NIVEIS NA OBRA.
2– NÃO TOMAR MEDIDAS EM ESCALA.

DESENHO: DIEGO B. MARTINS	ESCALA: INDICADAS	REVISÃO: REV.00	FOLHA 04/14
ARQUIVO ELETRÔNICO: DAE–RESERVATORIO–FAZENDA VARJÃO_04	DATA: 12/06/2017	ASSUNTO:	ESTRUTURA