3ª CAMADA

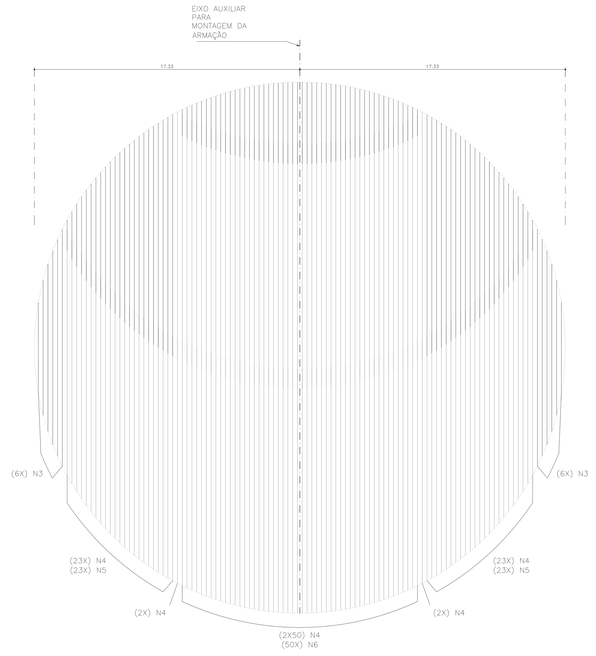

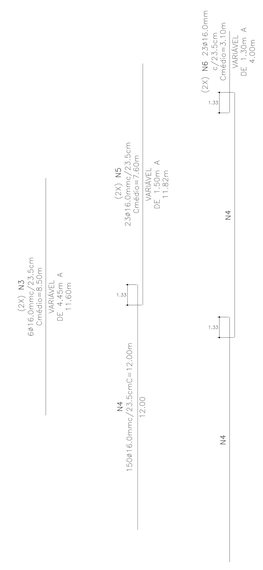

4ª CAMADA

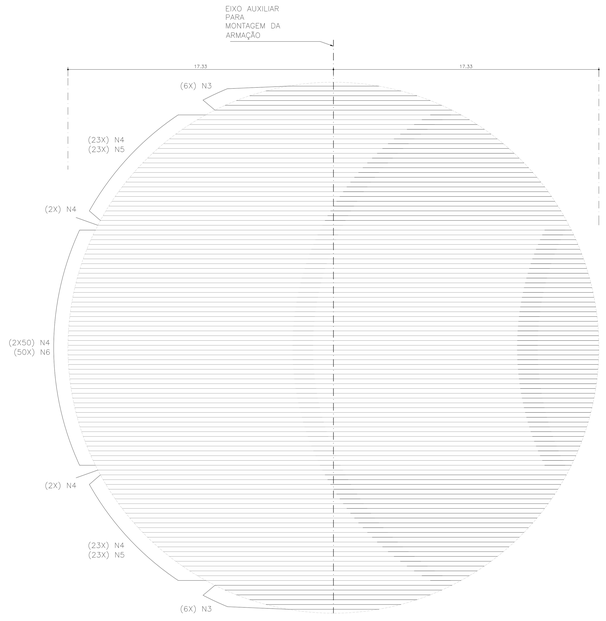

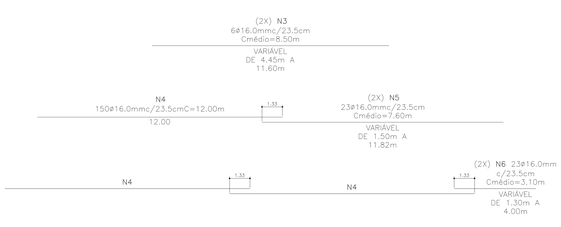

CORTE A–A
Escala 1:50

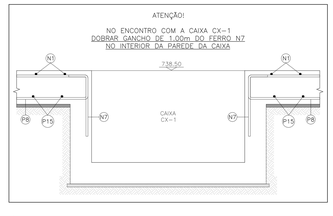

ATENÇÃO!

– VER CORTE TABELA DE RESUMO DE AÇO NA FOLHA : 02

OBSERVAÇÕES

OBS–1) CONCRETO : Fckjz35MPa, c/j=28DIAS. Ec = 29GPa
→ RELAÇÃO AGUA/CIMENTO ≤ 0.55
→ CLASSE III

OBS–2) AÇO CA–50A Fyk≥500MPa.

OBS–3) COBRIMENTO DAS ARMADURAS : 4.0CM

OBS–4) INSTRUÇÕES E OBSERVAÇÕES PARA EXECUÇÃO DO RESERVATÓRIO, ENCONTRAM–SE NA FOLHA : 14

TODOS OS DIREITOS RESERVADOS NOS TERMOS DA LEI QUE RESGUARDA OS DIREITOS AUTORAIS – LEI FEDERAL Nº9610 DE 19/02/1998
É PROIBIDO A REPRODUÇÃO TOTAL OU PARCIAL, DESTE PROJETO, BEM COMO A REPRODUÇÃO DE QUALQUER FORMA OU POR QUALQUER MEIO, ELETRÔNICO OU MECÂNICO, INCLUSIVE ATRAVÉS DE PROCESSOS XEROGRÁFICOS, DE FOTOCÓPIA E DE GRAVAÇÃO, SEM A DEVIDA PERMISSÃO, POR ESCRITO, DO AUTOR.

CAMPANER ENGENHARIA
CREA : 39.318-8
RUA VINTE E TRES DE MAIO Nº 760 – 1º ANDAR – SALA 11 – VIANELO – JUNDIAÍ/SP
(11)4521-7899 / (11)4800-1327 – e-mail : campaner.eng@terra.com.br

DAE S/A – AGUA E ESGOTO
CLIENTE

RESERVATÓRIO EM CONCRETO ARMADO V=5.000m³
EMPREENDIMENTO

ESTRADA MUNICIPAL JUNDIAÍ–ITUPEVA, AV.2 – GLEBA 1AE, BAIRRO DO VIALÃO
LOCAL

ASSUNTO **ARMAÇÃO**

DETALHAMENTO DA ARMAÇÃO DA BASE. ARMAÇÃO NEGATIVA : FERRAGEM SUPERIOR 3ª E 4ª CAMADA E CORTE A–A DA BASE.

REVISÕES

REV.00	12/06/2017	ENTREGA DO PROJETO.

OBSERVAÇÕES

1– VERIFICAR MEDIDAS E NIVEIS NA OBRA.
2– NÃO TOMAR MEDIDAS EM ESCALA.

DESENHO:	ESCALA:	REVISÃO
DIEGO B. MARTINS	INDICADAS	REV.00
ARQUIVO ELETRÔNICO:	DATA:	MOTIVO:
DAE–RESERVATORIO–FAZENDA VIALÃO_05	12/06/2017	

FOLHA 05/14
ESTRUTURA