ARMAÇÃO NEGATIVA DA BASE - FERRAGEM SUPERIOR - 1ª CAMADA E 2ª CAMADA

PLANTA
Escala: 1:75

1ª CAMADA

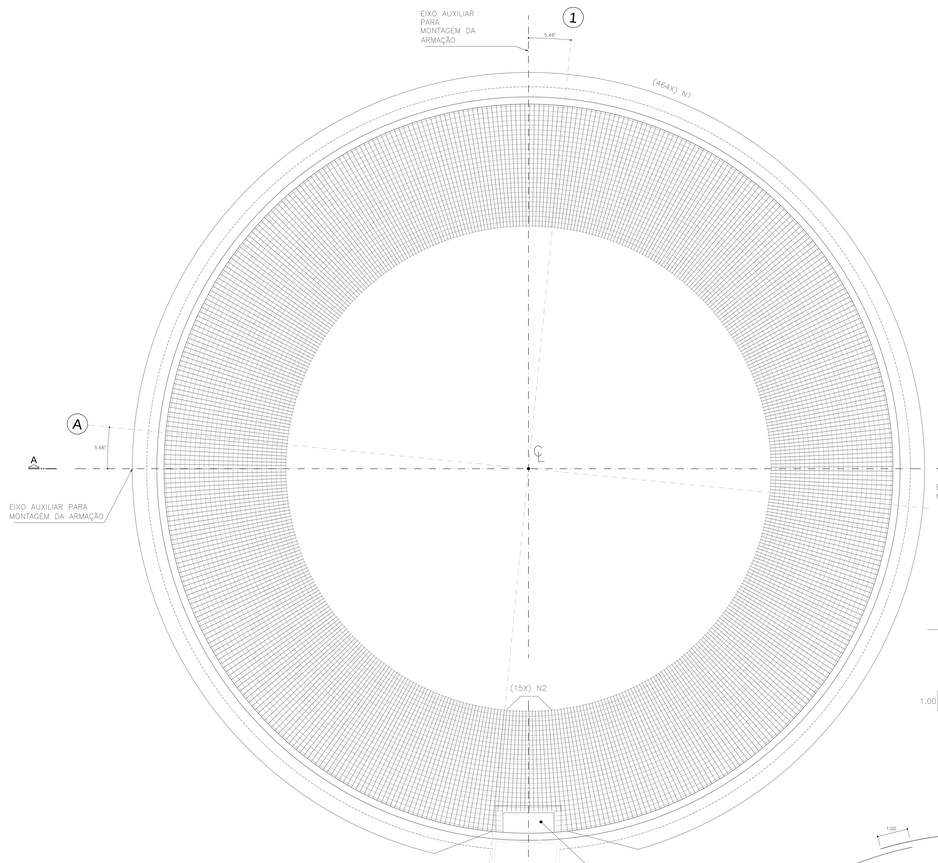

6.00
N1
464ø16.0mmc/23.5cm
C=6.00m
(1ª CAMADA)

5.00
1.00 N2
15ø16.0mmc/23.5cm
C=6.00m
(1ª CAMADA)

2ª CAMADA

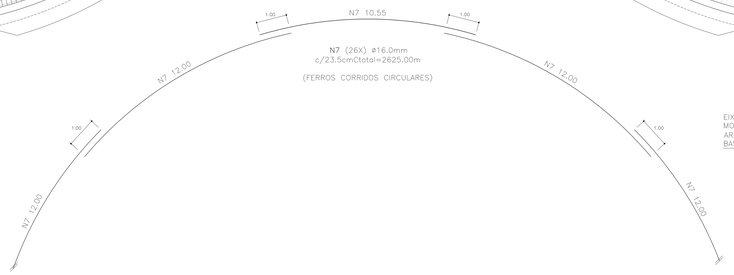

ARMAÇÃO NEGATIVA DA BASE - FERRAGEM SUPERIOR - 3ª E 4ª CAMADA

PLANTA
Escala: 1:75

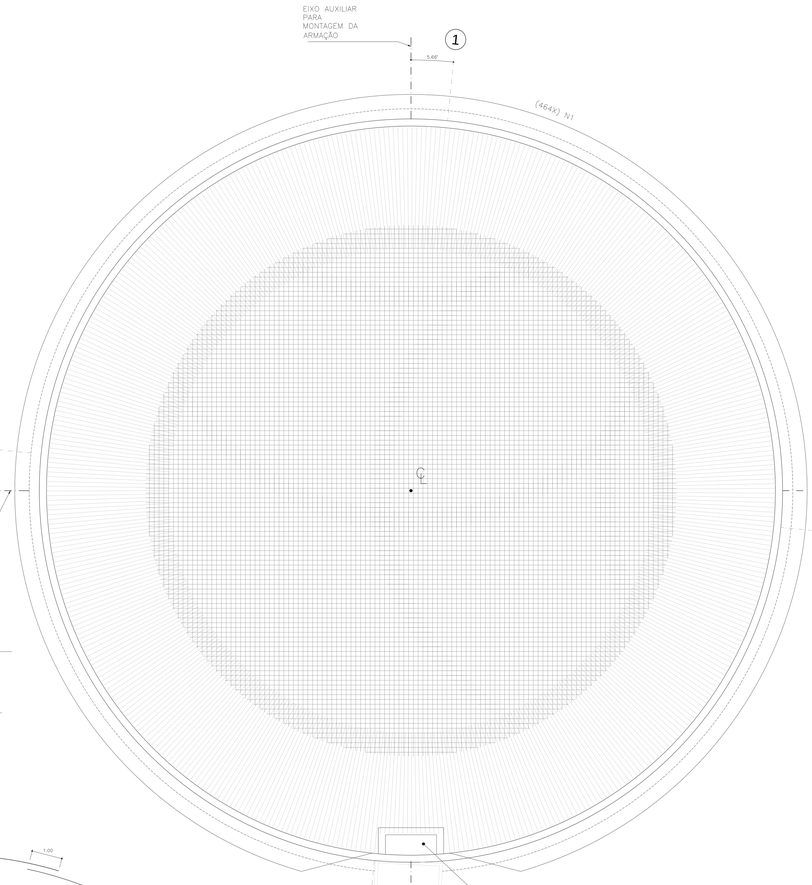

ATENÇÃO!

- VER CORTE A-A NA FOLHA : 05
- TABELA DE RESUMO DE AÇO NA FOLHA : 02

OBSERVAÇÕES

OBS-1) CONCRETO : Fckjz35MPa, c/j=28DIAS.
Ec = 29GPa
→ RELAÇÃO AGUA/CIMENTO ≤ 0.55
→ CLASSE III

OBS-2) AÇO CA-50A Fyka=500MPa.

OBS-3) COBRIMENTO DAS ARMADURAS : 4.0CM

OBS-4) INSTRUÇÕES E OBSERVAÇÕES PARA EXECUÇÃO DO RESERVATÓRIO, ENCONTRAM-SE NA FOLHA : 14

TODOS OS DIREITOS RESERVADOS NOS TERMOS DA LEI QUE RESGUARDA OS DIREITOS AUTORAIS – LEI FEDERAL NO9610.DE.19/02/1998
E PROIBIDO A REPRODUÇÃO TOTAL OU PARCIAL, DESTE PROJETO, BEM COMO A REPRODUÇÃO DE QUALQUER FORMA OU POR QUALQUER MEIO, ELETRÔNICO OU MECÂNICO, INCLUINDO FOTOCÓPIA, GRAVAÇÃO OU QUALQUER SISTEMA DE FOTOGRAFIA E DE GRAVAÇÃO, SEM A DEVIDA PERMISSÃO, POR ESCRITO, DO AUTOR.

CAMPANER ENGENHARIA
CREA : 39.318-5
RUA VINTE E TRÊS DE MAIO Nº 790 - 1º ANDAR - SALA 11 - VIANELO - JUNDIAÍ/SP
(11)4523-7899 (11)9835-1327 e-mail : campaner.eng@hotmail.com.br

CLIENTE: DAE S/A – ÁGUA E ESGOTO

EMPREENDIMENTO: RESERVATÓRIO EM CONCRETO ARMADO V=5.000m³

LOCAL: RUA ANDRÉ VIDAL DE NEGREIROS, Nº 235 – JD. CARLOS GOMES JUNDIAÍ/SP

ASSUNTO: **ARMAÇÃO**

DETALHAMENTO DA ARMAÇÃO DA BASE, ARMAÇÃO NEGATIVA : FERRAGEM SUPERIOR 1ª E 2ª CAMADA

REVISÕES

REV.00	12/06/2017	ENTREGA DO PROJETO.

OBSERVAÇÕES

1- VERIFICAR MEDIDAS E NÍVEIS NA OBRA.
2- NÃO TOMAR MEDIDAS EM ESCALA.

DESENHO: DIEGO B. MARTINS	ESCALA: INDICADAS	REVISÃO: REV.00	FOLHA 04/14
ARQUIVO ELETRÔNICO: DAE-RESERVATORIO-JD.DA.FONTE_04	DATA: 12/06/2017	NOME:	ESTRUTURA