



ESCALA : 1/50

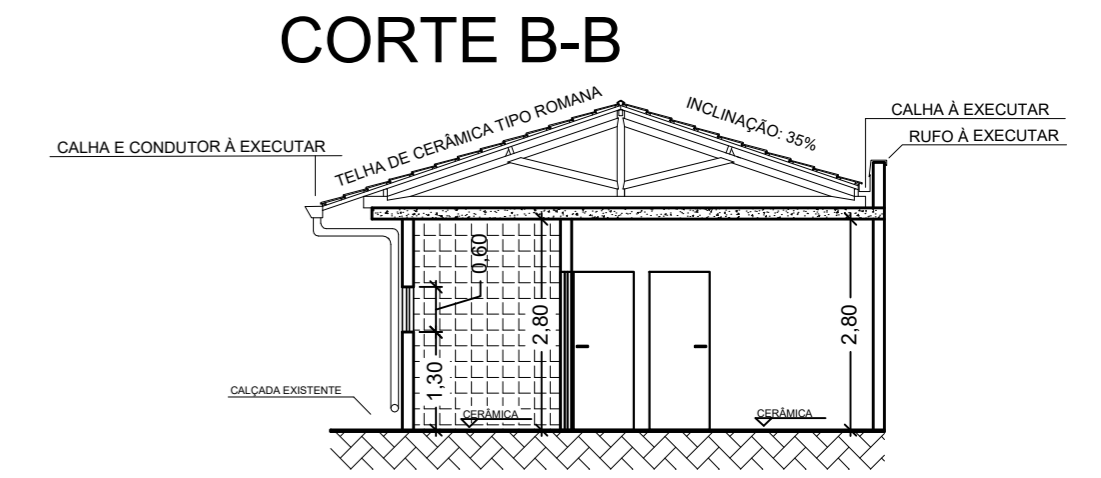

CORTE B-B


ESCALA : 1/100

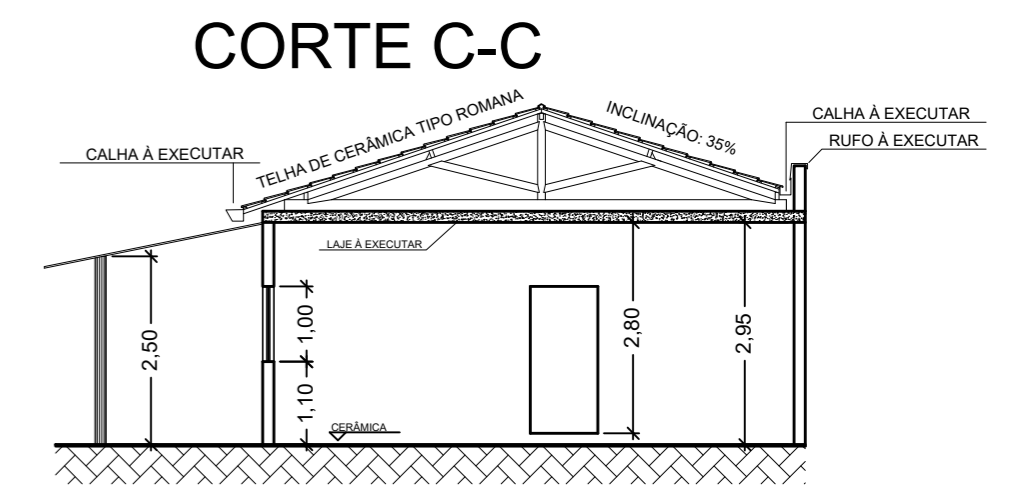

CORTE C-C


ESCALA : 1/100

PLANTA DE COBERTURA

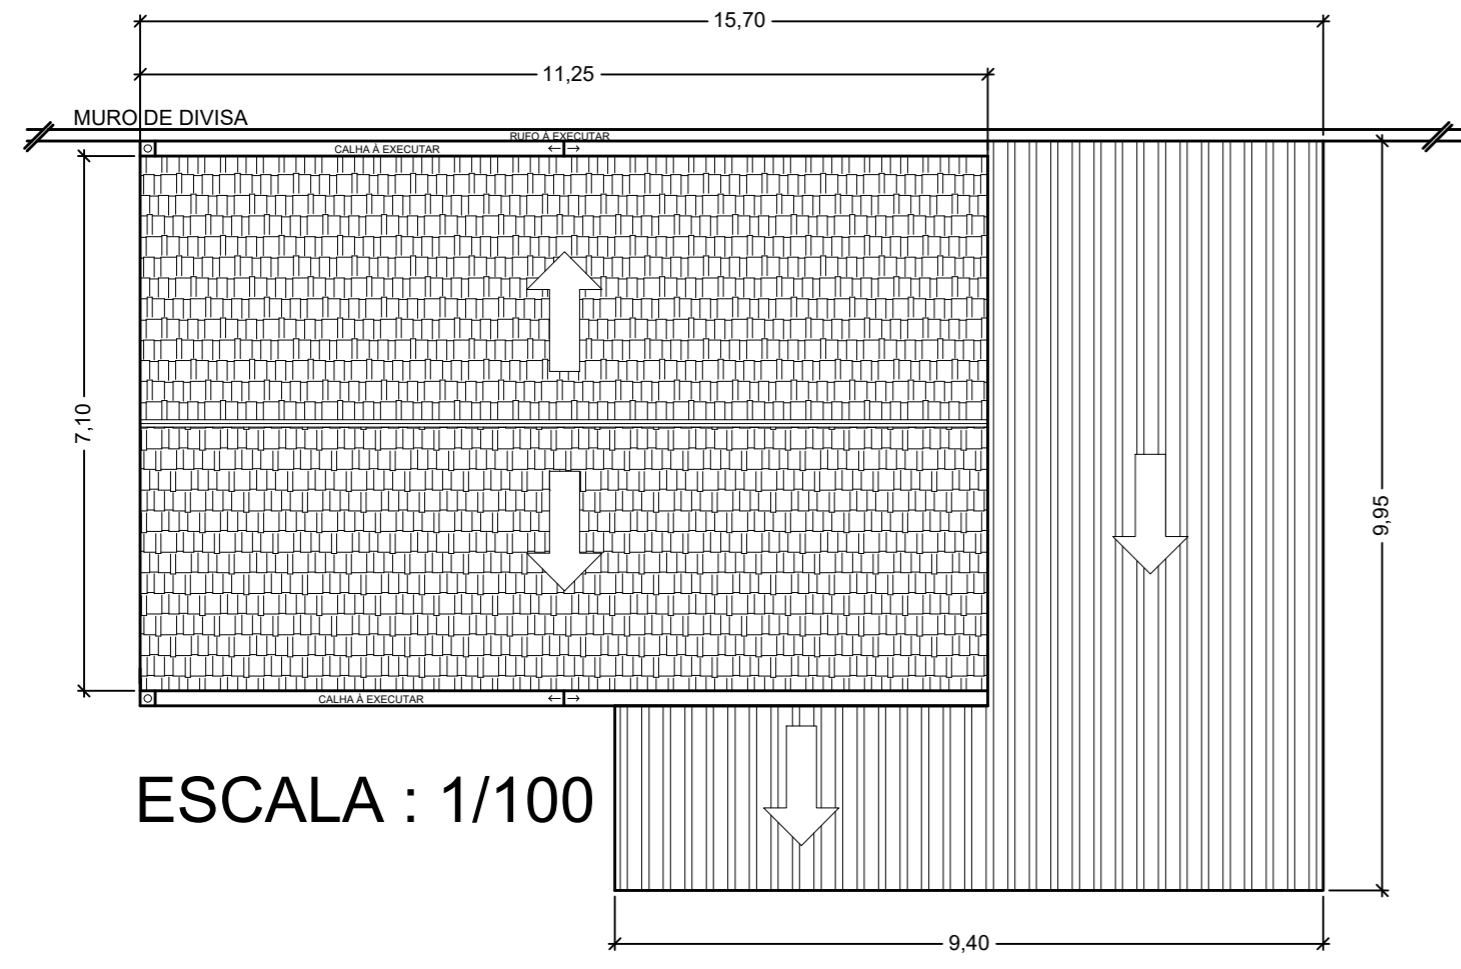

ESCALA : 1/100


PLANTA CASA ZELADORIA

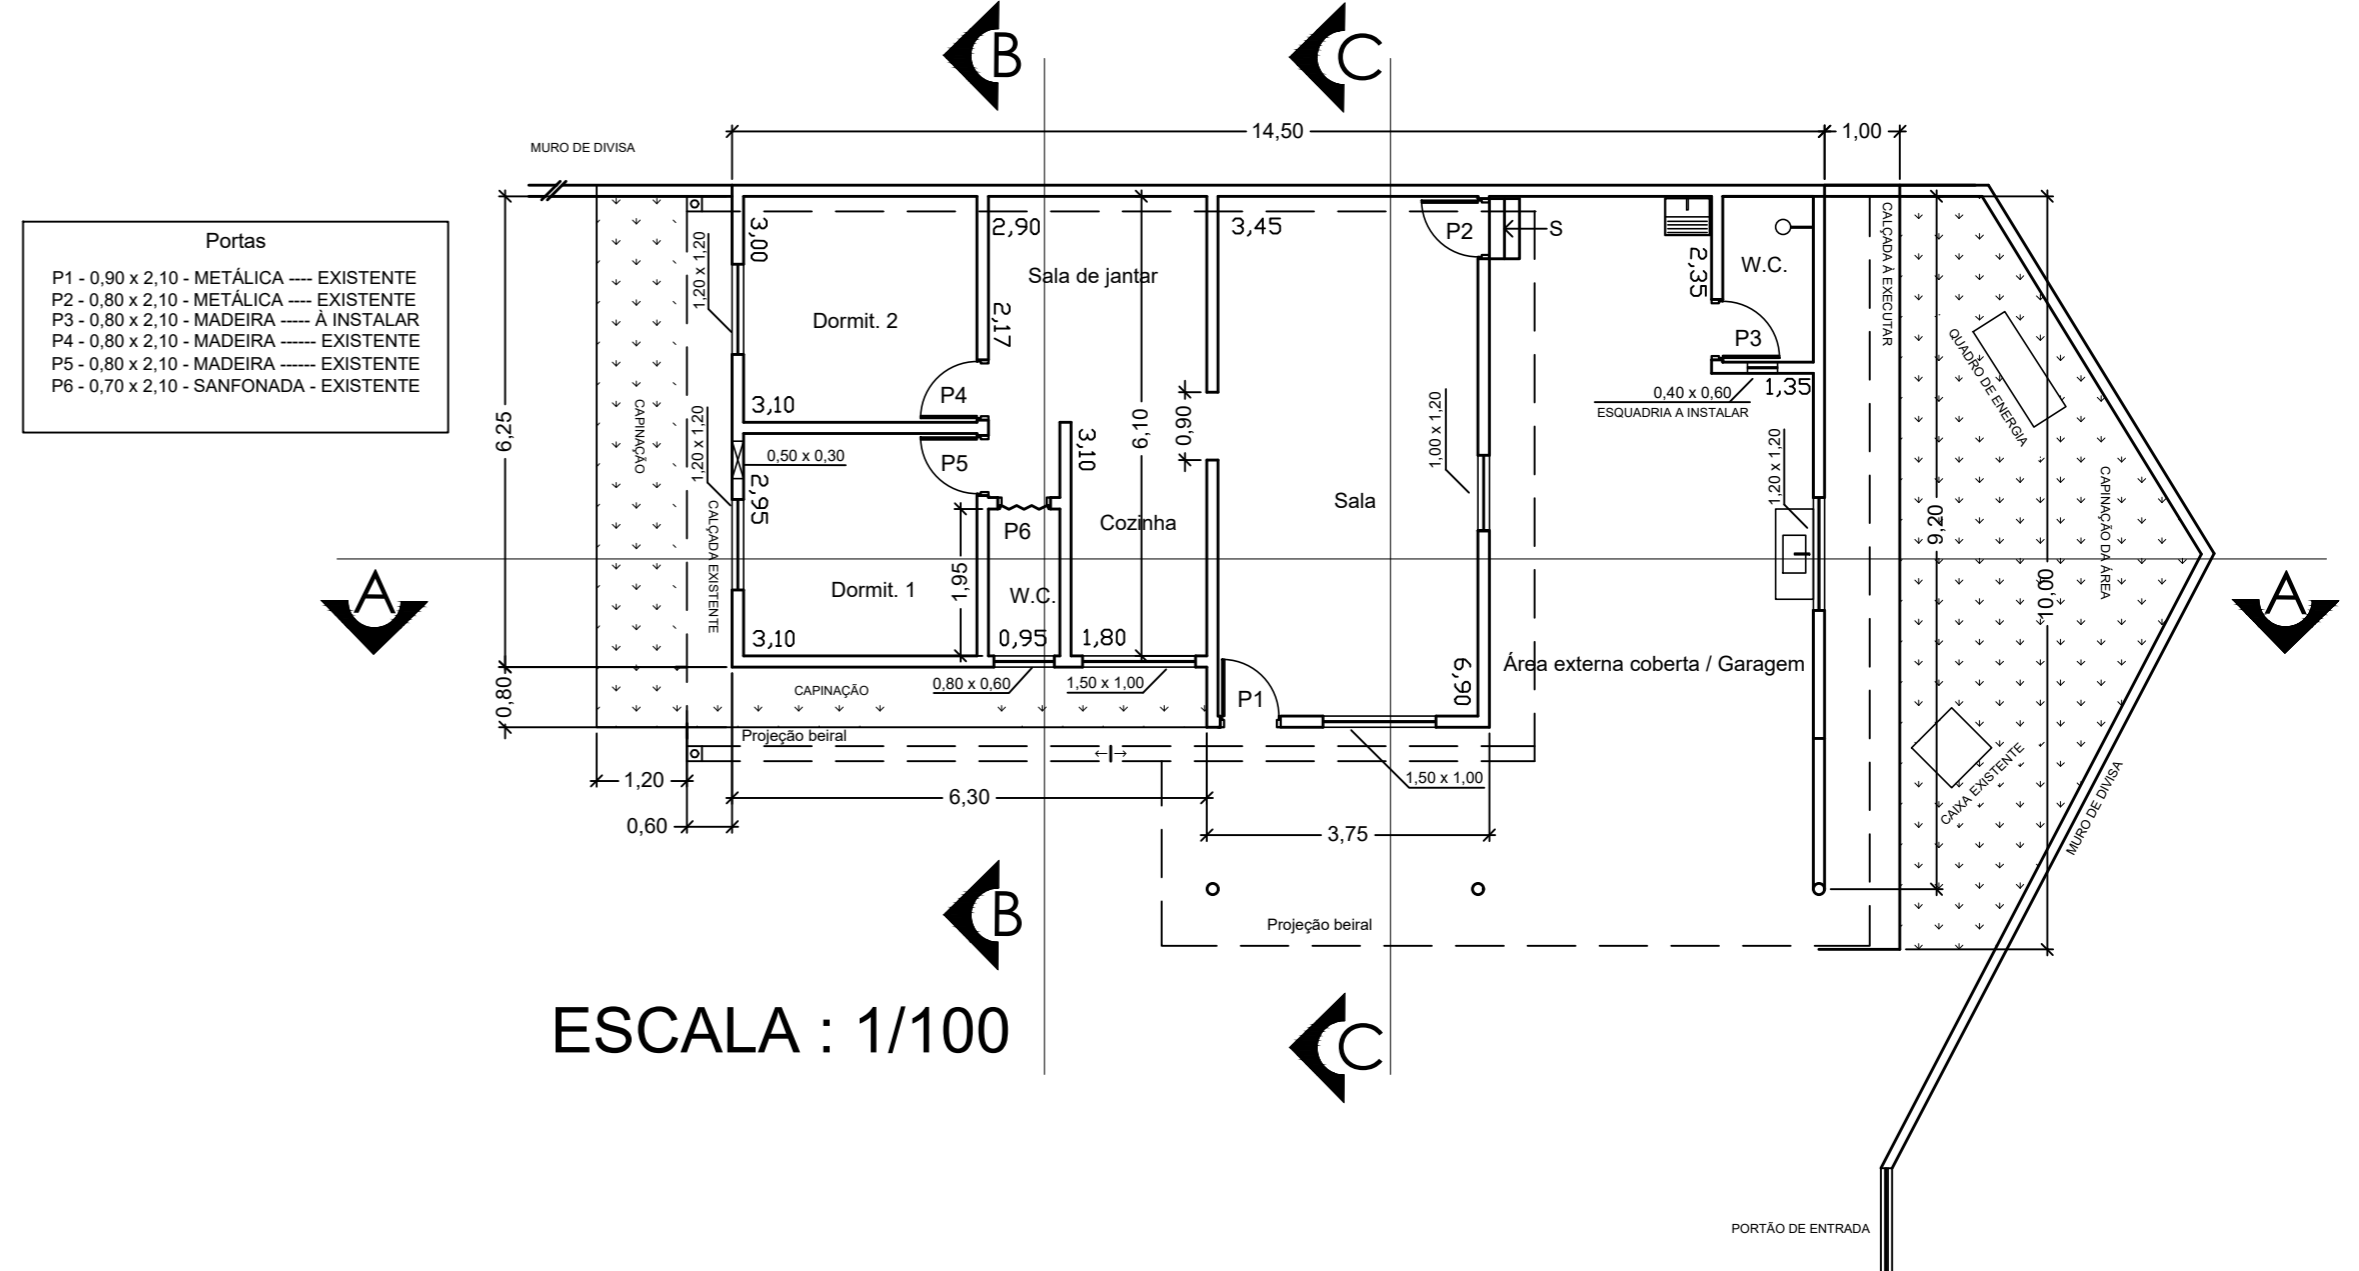

- Portas
- P1 - 0,90 x 2,10 - METÁLICA --- EXISTENTE
  - P2 - 0,80 x 2,10 - METÁLICA --- EXISTENTE
  - P3 - 0,80 x 2,10 - MADEIRA --- À INSTALAR
  - P4 - 0,80 x 2,10 - MADEIRA --- EXISTENTE
  - P5 - 0,80 x 2,10 - MADEIRA --- EXISTENTE
  - P6 - 0,70 x 2,10 - SANFONADA - EXISTENTE

ESCALA : 1/100

FACHADA

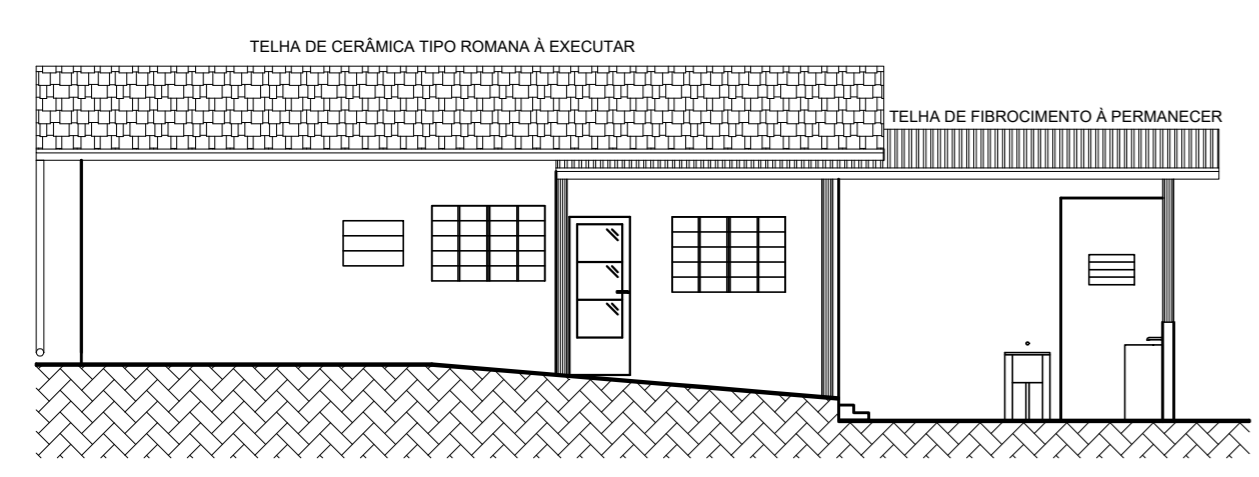

ESCALA : 1/100

Para execução da cinta de amarração, retirar a última fiada de bloco, fazer a amarração na armadura vertical existente, após, proceder o grauteamento.

		<b>DAE S/A - ÁGUA E ESGOTO</b> Rod. Vereador Geraldo Dias, nº 1500 - Jundiaí - SP www.daejundiai.com.br	
ASSUNTO: REFORMA REDIDÊNCIA CECAP			
OBRA:	MANUTENÇÃO CORRETIVA CECAP	FOLHA:	ÚNICA
END.:	TRAVESSA DA RUA ALCEU PONTES - PARQUE CECAP JUNDIAÍ-SP	DATA:	19/03/2018
RESP. TÉCNICO:	ENGº JAIRO L. RIBEIRO	DESENHO:	WILLIAM VAZ DE CAMPOS
CREA:	5060142593	LEVANT. TOPOG. ASS.:	ENGRº MARIO ALEXANDER
APROVAÇÃO:		DESENHO VINCULADO:	
		SEÇÃO:	SPO
		GERÊNCIA:	GOC
		REVISÃO:	R.0