


CORTE A-A

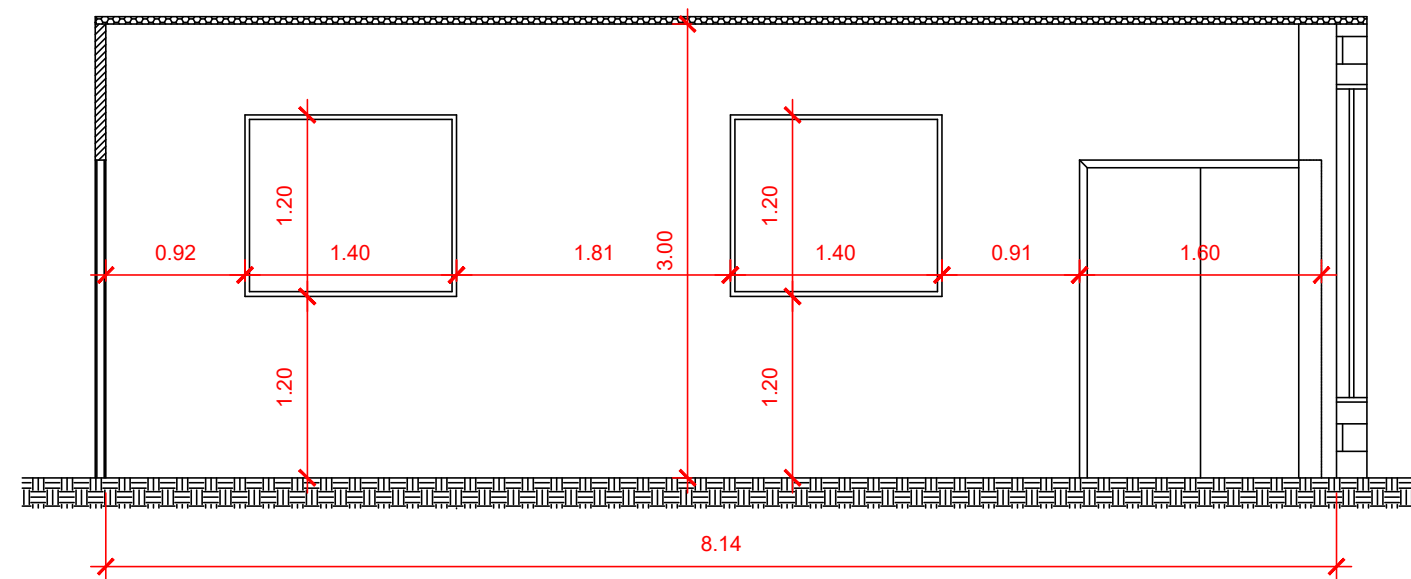

DAE S/A - ÁGUA E ESGOTO

Rod. Vereador Geraldo Dias, nº 1500 – Jundiaí – SP
www.daejundiai.com.br

ASSUNTO: **REFORMA ATENDIMENTO**

OBRA: **SALA ATENDIMENTO**

END.: **ROD. VEREADOR GERALDO DIAS, 1500**

FOLHA **01/01**

DATA 23/08/2018

ESCALA 1:50

RESP. TÉCNICO TALITHA

PROJETO TALITHA

DESENHO AMANDA

SEÇÃO SPO

CREA 5062958770

LEVANT. TOPOG.

NÚMERO

GERÊNCIA GOC

APROVAÇÃO

ASS.

DESENHO VINCULADO

REVISÃO 01