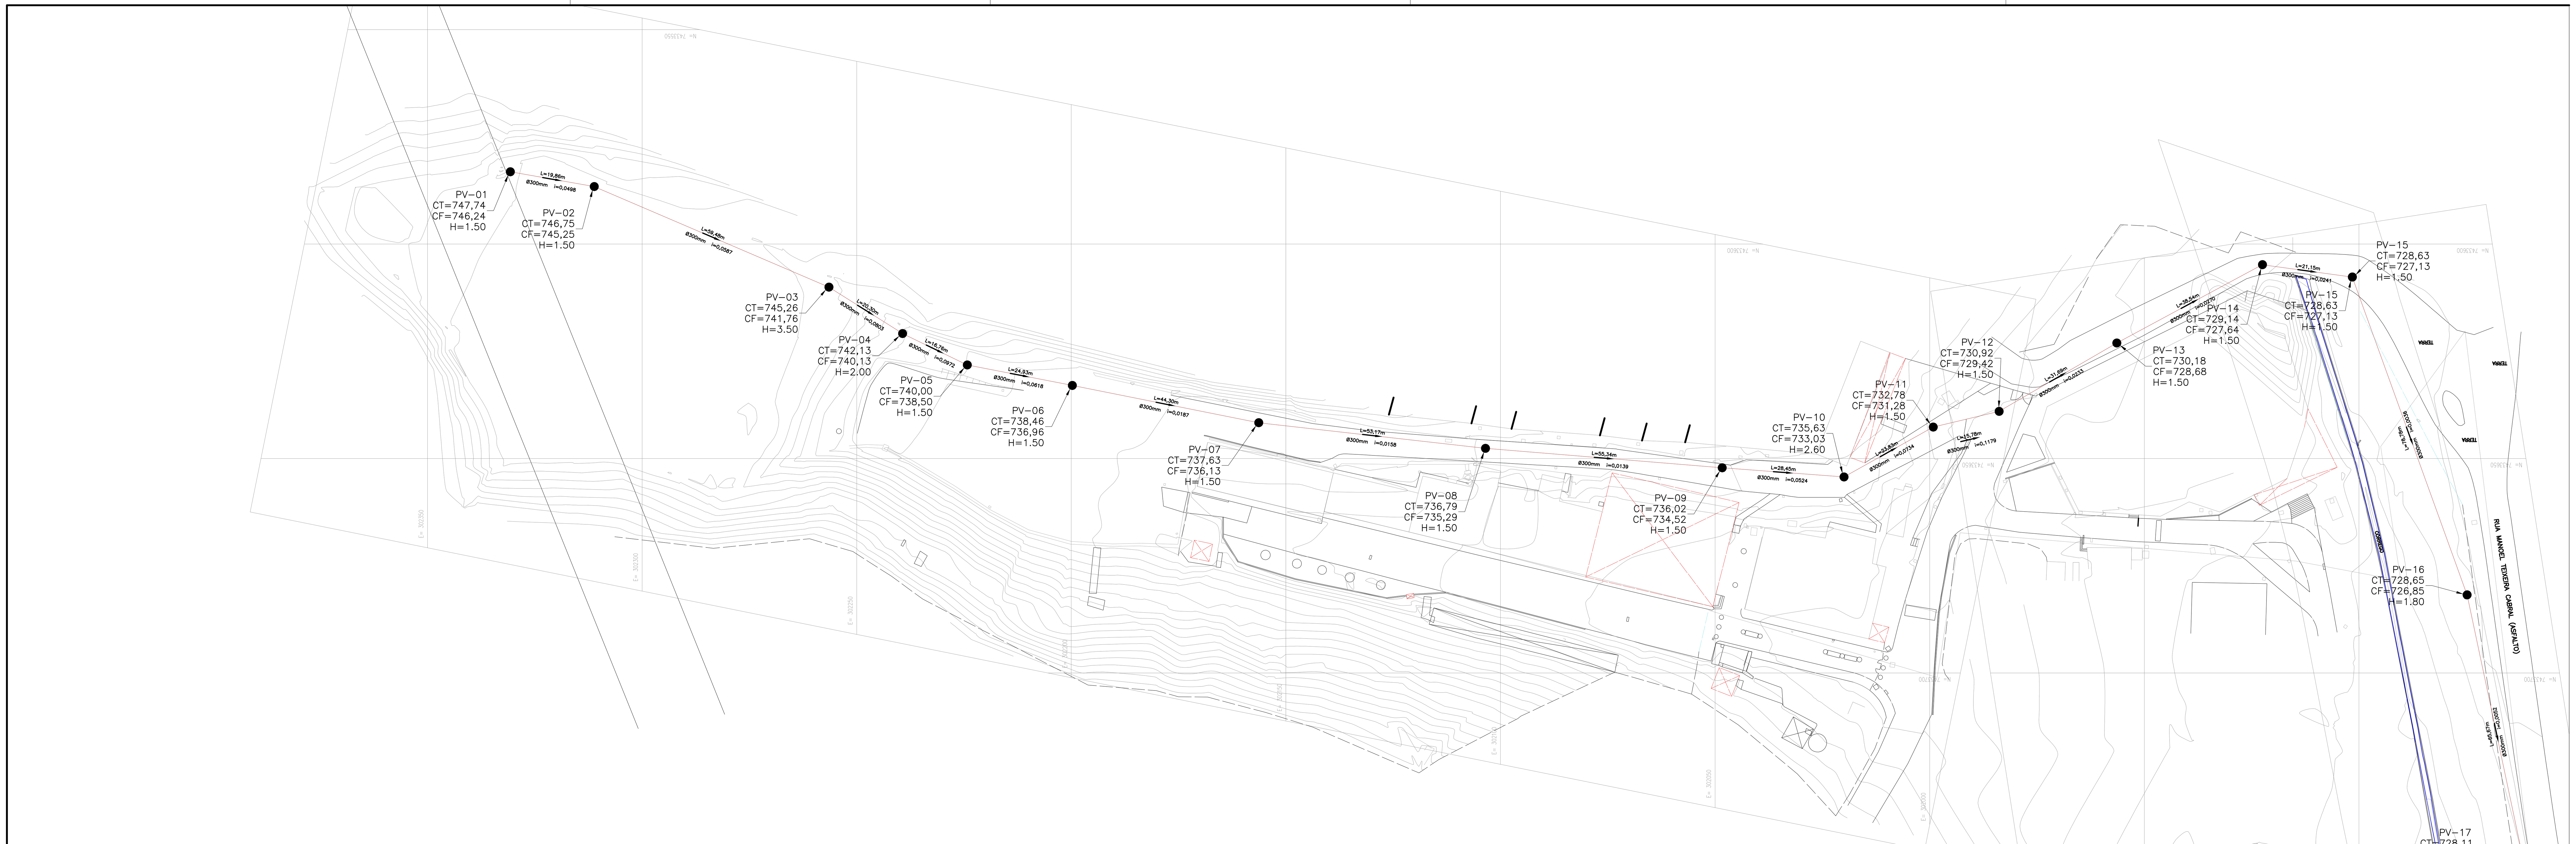


ARTICULAÇÃO

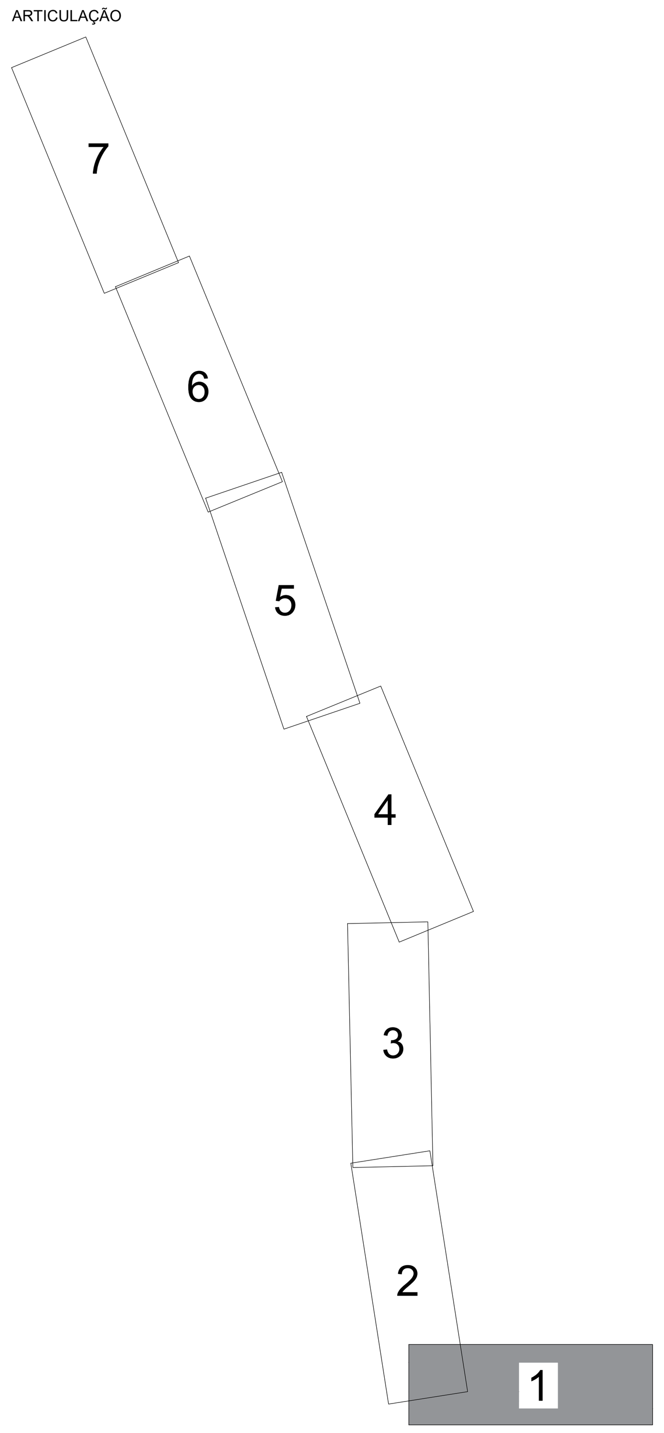


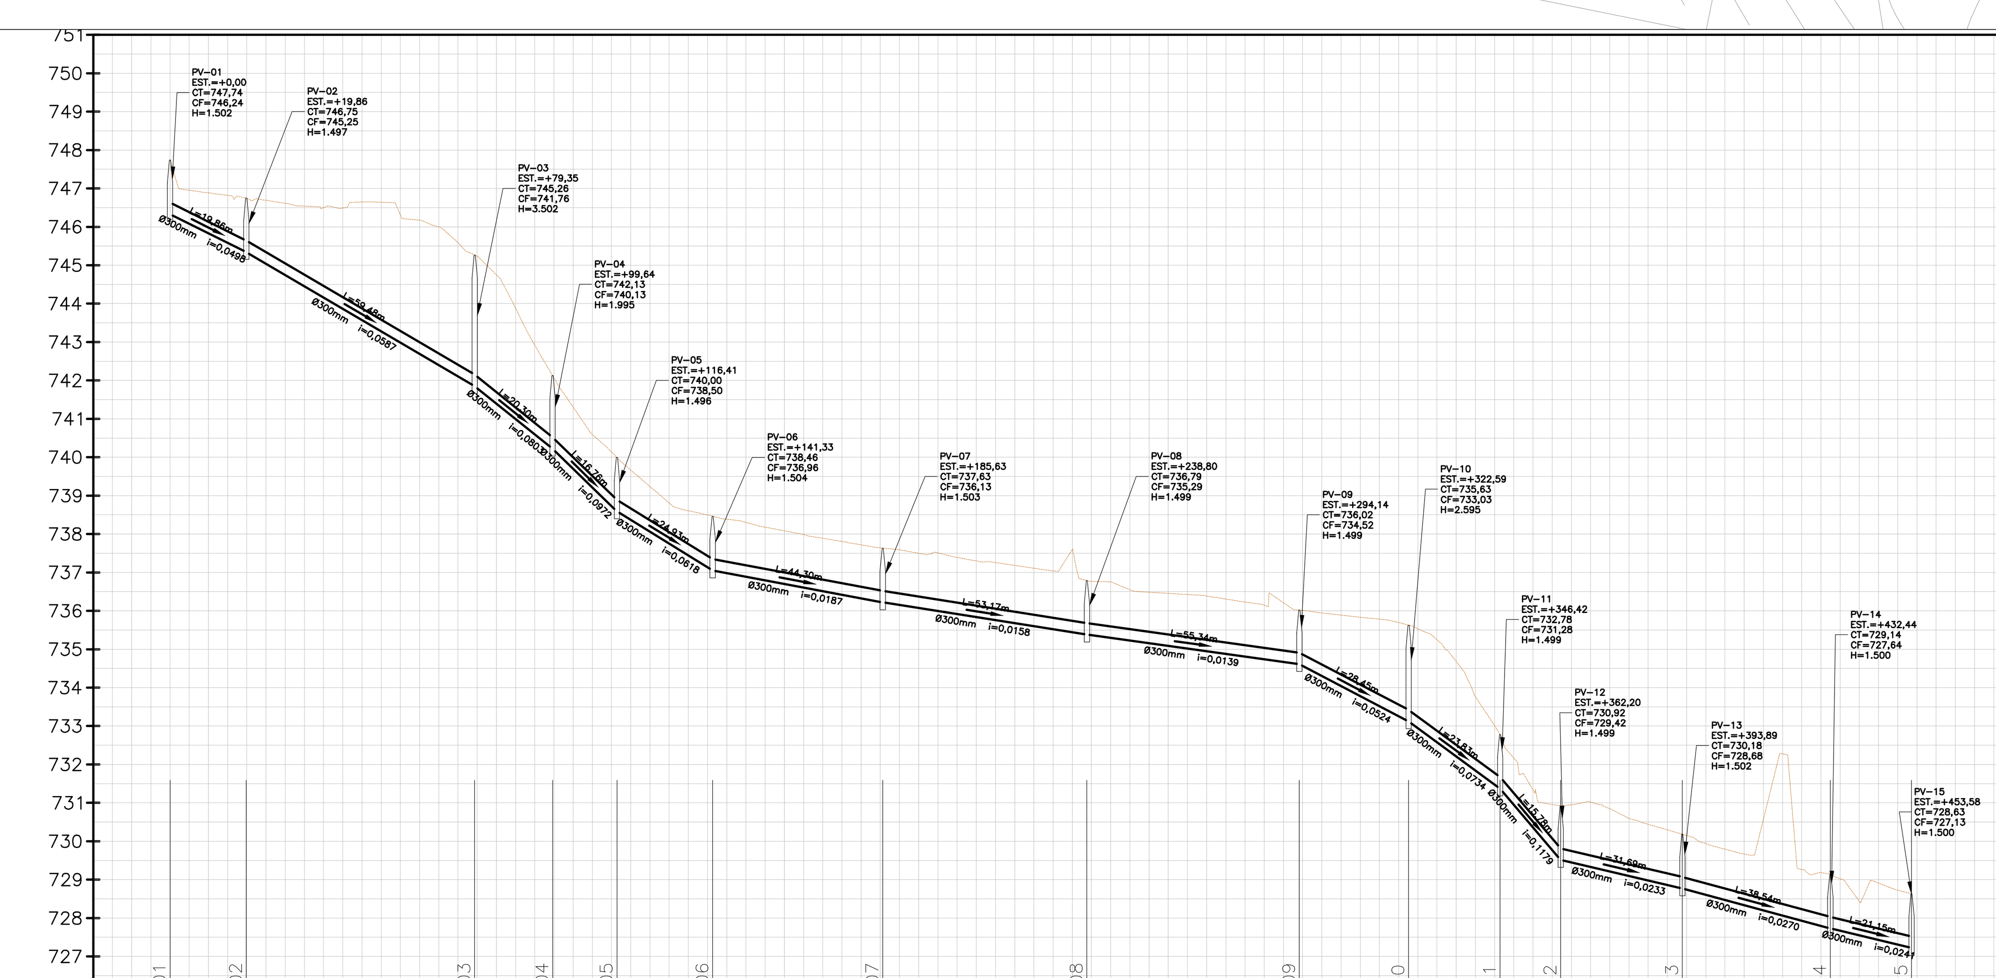


| | 01 | | 02 | | 03 | | 04 | | 05 | | 06 | | 07 | | 08 | | 09 | | 10 | | 11 | | 12 | | 13 | | 14 | | 15 |
|---|---|---|---|---|---|---|---|---|---|---|---|---|---|---|---|---|---|---|---|---|---|---|---|---|---|---|---|---|---|
| EXTENSÃO SIMPLES E ACUMULADA | 0,00 | 19,86 | 19,86 | 59,48 | 79,35 | 20,30 | 99,64 | 16,76 | 116,41 | 24,93 | 141,33 | 44,30 | 185,63 | 53,17 | 238,80 | 55,34 | 294,14 | 28,45 | 322,59 | 23,83 | 346,42 | 15,78 | 362,20 | 31,69 | 393,89 | 38,54 | 432,44 | 21,15 | 453,58 |
| PROFUNDIDADE DO COLETOR | 1,50 | | 1,50 | | 3,50 | | 2,00 | | 1,50 | | 1,50 | | 1,50 | | 1,50 | | 1,50 | | 2,60 | | 1,50 | | 1,50 | | 1,50 | | 1,50 | | 1,50 |
| NOME DA RUA | | | | | | | | | | | | | | | | | | | | | | | | | | | | | |
| COTA DO COLETOR | 746,24 | | 745,25 | | 741,76 | | 740,13 | | 738,50 | | 736,96 | | 736,13 | | 735,29 | | 734,52 | | 733,03 | | 731,28 | | 729,42 | | 728,68 | | 727,64 | | 727,13 |
| COTA DO TERRENO | 747,74 | | 746,75 | | 745,26 | | 742,13 | | 740,00 | | 738,46 | | 737,63 | | 736,79 | | 736,02 | | 735,63 | | 732,78 | | 730,92 | | 730,18 | | 729,14 | | 728,63 |
| ESTACA | 0+0,00 | | 0+19,86 | | 3+19,35 | | 4+19,64 | | 5+16,41 | | 7+1,33 | | 9+5,63 | | 11+18,80 | | 14+14,14 | | 16+2,59 | | 17+6,42 | | 18+2,20 | | 19+13,89 | | 21+12,44 | | [illegible] |

ESCALA PERFIL
V 1:100
H 1:1000

CONVENÇÕES

DOCUMENTOS DE REFERÊNCIA

TSENGE Engenharia S/S
Fone: 11 4526-1322
tsenge@tsenge.com.br
www.tsenge.com.br

| | VISTO | DATA |
|---|---|---|
| PROJETO | | |
| DESENHO | MARCOS | MARÇO/2018 |
| TÉCNICO DE CAMPO | WELLINGTON | MARÇO/2018 |
| VERIFICAÇÃO | HAMILTON | MARÇO/2018 |

DE-2671-18-T01-01

RESPONSÁVEL TÉCNICO

ENG. AGRIM. HAMILTON F. SCHENKEL
CREA Nº 060.119.886-4

DAE - DEPARTAMENTO DE ÁGUA E ESGOTOS DE JUNDIAÍ

| | |
|---|---|
| OBJETO: BACIA AEROPORTO | DATA: MARÇO/2018 |
| LOCAL: JARDIM AEROPORTO - MUNICIPIO DE JUNDIAI - SP | ESCALA: 1:500 |
| TITULO: LEVANTAMENTO PLANIALTIMÉTRICO CADASTRAL | FOLHA: 1/7 |

DE-2671-18-T01-01_ESGOTO_AEROPORTO_R3.DWG