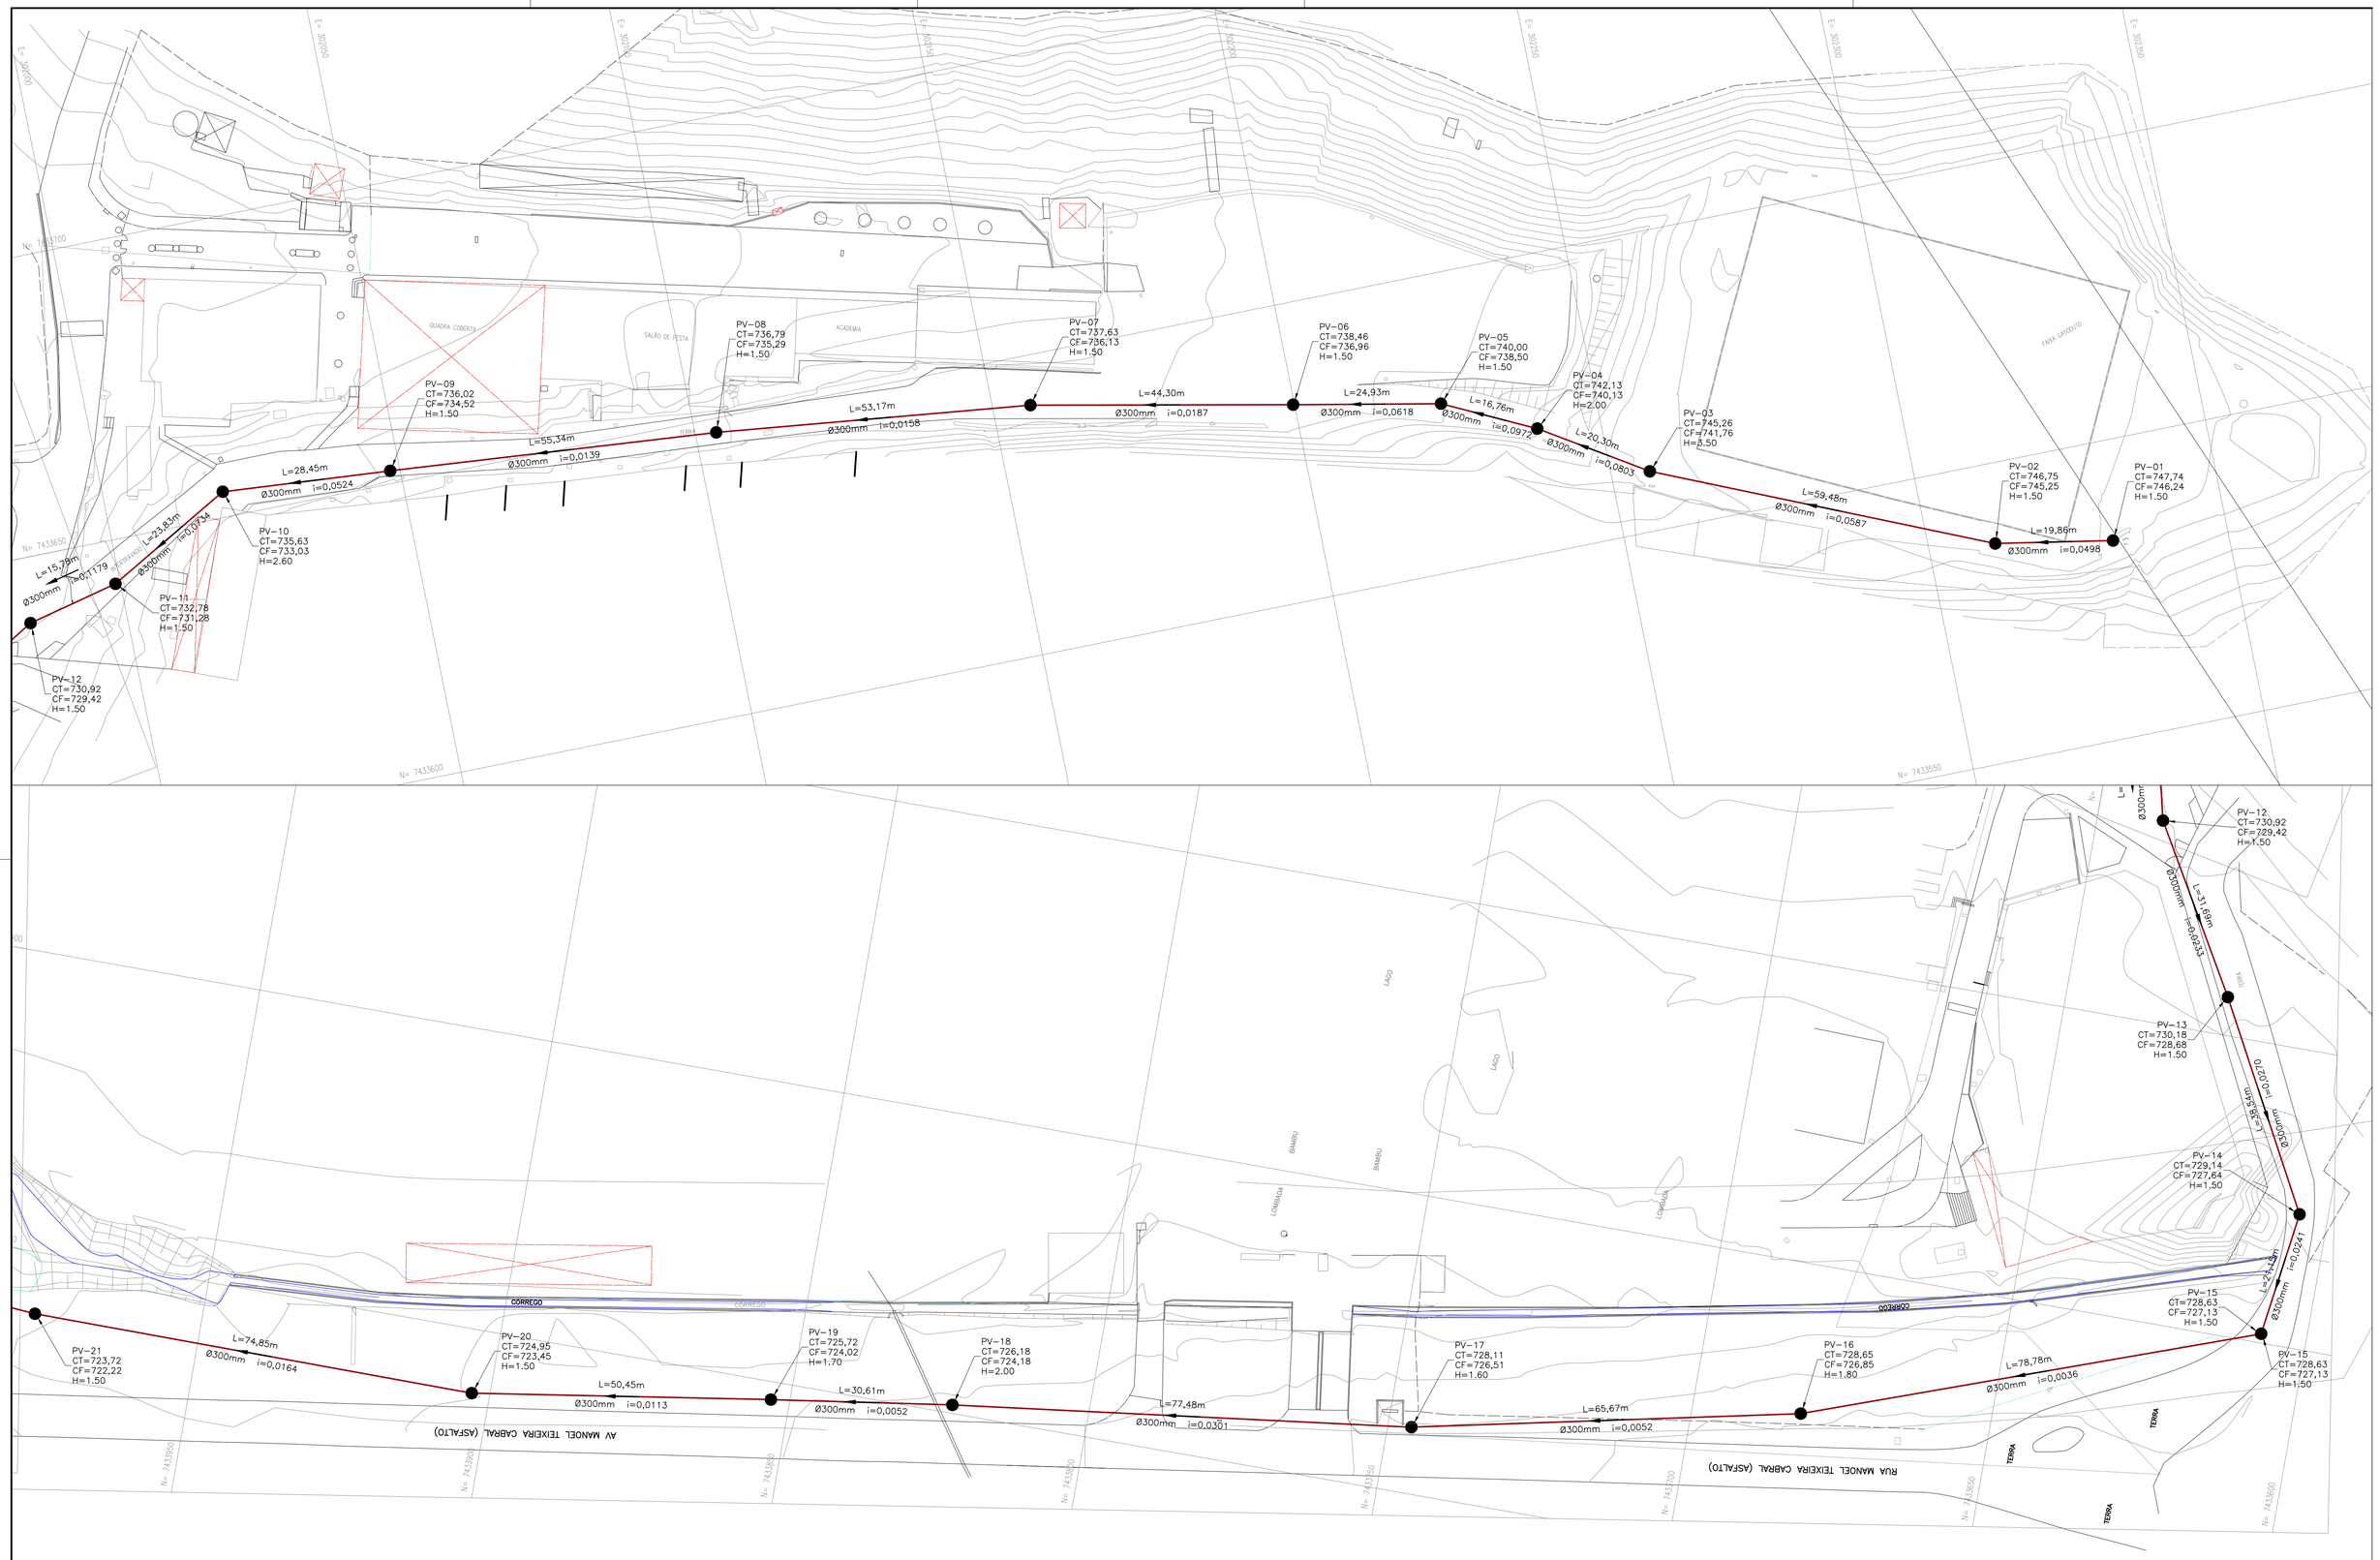

CONVENÇÕES

BOCA LOBO E LEAO | POÇO DE VISITA | ESCADA | DIST.TOTAL | GUIA | MURO | AL.INDEFINIDO | EIXO | POSTE/LUMINARIA
CONSTRUCAO/VIVENDA | CONSTR.MADEIRA LAJE/COBERTURA | MARCO/PROJETO | CAIXA/INSPECAO | PLACA/SINALIZACAO | HIDRANTE/REGISTRO | TEL/PUBLICO | CURVAS DE NIVEL | PTO.DE OBRA
ARVORE | TUBO | EST.LEVANTAM(NTO) | RN-REF.DE NIVEL | ALAMBRADO | SAN.DE A.ESGOTO | ESTR. E CAMINHO | BARRANCO | CERCA/MUSEPA DU TAPUME
LIM.DE VEGETACAO | BANCO | RIO-RIBEIRAO CORREGO E VALETA | PTO.SONDAGEM | FOSSA DE ALTEVADO | CX. PROJETADA | PEDRA/ROCHA | ESTR.DE FERRO | LIMPEZA DA AREA DE PESOR. PERMANENTE

DOCUMENTOS DE REFERÊNCIA

TSENGE Engenharia S/S
Fone: 11 4526-1322
tsenge@tsenge.com.br
www.tsenge.com.br

	VISTO	DATA
PROJETO		
DESENHO	MARCOS	MARÇO/2018
TÉCNICO DE CAMPO	WELLINGTON	MARÇO/2018
VERIFICAÇÃO	HAMILTON	MARÇO/2018

DE-2671-18-T01-01

RESPONSÁVEL TÉCNICO

ENG. AGRIM. HAMILTON F. SCHENKEL
CREA Nº 060.119.886-4

DAE - DEPARTAMENTO DE ÁGUA E ESGOTOS DE JUNDIAÍ

OBJETO: BACIA AEROPORTO	DATA: JUNHO/2018
LOCAL: JARDIM AEROPORTO - MUNICIPIO DE JUNDIAI - SP	ESCALA: 1:500
TITULO: LEVANTAMENTO PLANIALTIMÉTRICO CADASTRAL	FOLHA: 1/4

DE-2671-18-T01-01_ESGOTO_AEROPORTO_R3.DWG