


PERFIL: PROJETO REDE ESGOTO AEROPORTO

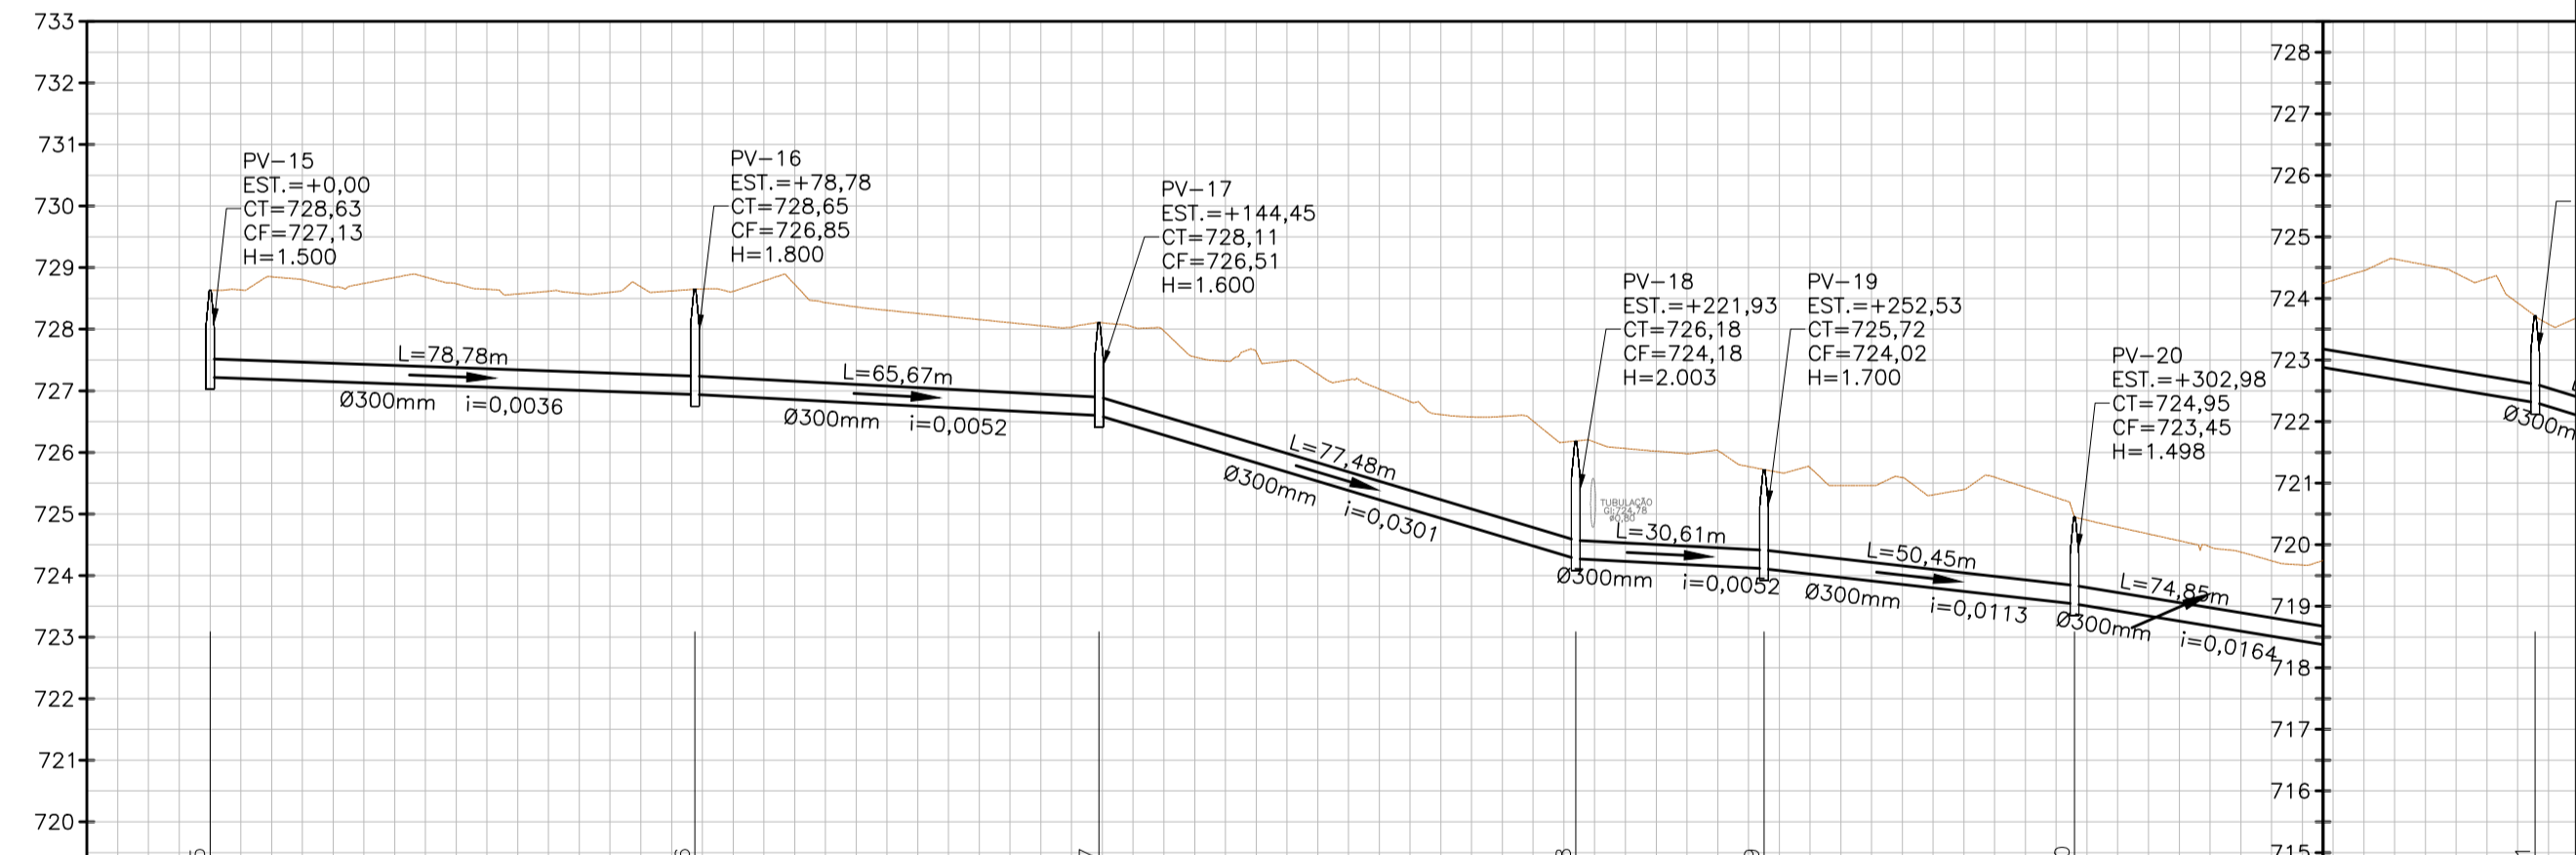

EXTENSÃO SIMPLES E ACUMULADA	0,00	78,78	78,78	65,67	144,45	77,48	221,93	30,61	252,53	50,45	302,98	74,85	377,83	21
PROFUNDIDADE DO COLETOR	1,50		1,80		1,60		2,00	1,70		1,50		1,50		1,50
NOME DA RUA														
COTA DO COLETOR	0+0,00	728,63	727,13		726,51		724,18		724,02		723,45		722,22	
COTA DO TERRENO		728,63	728,63	726,65	726,51	726,11	724,18	724,02	724,02	724,95	723,45	723,72	722,22	
ESTACA	0+0,00				7+4,45		11+4,93		12+12,53		15+2,98		18+17,83	

ESCALA PERFIL
V 1:100
H 1:1000

CONVENÇÕES

DESA USO E LEM	POCO DE VEREA	ESCALA	METROLOGIA	COXA	MOFO	ALINHAMENTO	SEDO	POSTULUMARI
CONDICIONAMENTO	CONDICIONAMENTO	MARCO/PROJETO	EXS. INSPECIONADO	PLACA/SINALIZADA	DESENHO/REGISTRO	TEL. PUBLICO	CURVAS DE NIVEL	PILOTO/EXTRA
ARVORE	TUBO	EST. LEVANTAMENTO	PR. REF. DE NIVEL	ALAMBRADO	SMA. DE ULEIRO	ESTR. E CAMINHOS	BARRANCO	DECCA/MANDELA DO TAPONE
DECCA/RECEBIDA	DECCA/RECEBIDA	DECCA/RECEBIDA	DECCA/RECEBIDA	DECCA/RECEBIDA	DECCA/RECEBIDA	DECCA/RECEBIDA	DECCA/RECEBIDA	DECCA/RECEBIDA

DOCUMENTOS DE REFERÊNCIA

--	--	--	--	--	--	--	--	--

TSENGE Engenharia S/S

Fone: 11 4526-1322
tsenge@tsenge.com.br
www.tsenge.com.br

PROJETO	VISTO	DATA
DESENHO	MARCOS	MARÇO/2018
TÉCNICO DE CAMPO	WELLINGTON	MARÇO/2018
VERIFICAÇÃO	HAMILTON	MARÇO/2018

DE-2671-18-T01-01

RESPONSÁVEL TÉCNICO

ENG. AGRIM. HAMILTON F. SCHENKEL
CREA Nº 060.119.886-4

DAE - DEPARTAMENTO DE ÁGUA E ESGOTOS DE JUNDIAÍ

OBJETO	DATA
BACIA AEROPORTO	MARÇO/2018
LOCAL	ESCALA
JARDIM AEROPORTO - MUNICIPIO DE JUNDIAÍ - SP	1:500
TÍTULO	FOLHA
LEVANTAMENTO PLANIALTIMÉTRICO CADASTRAL	2/7