


PERFIL: PROJETO REDE ESGOTO AEROPORTO

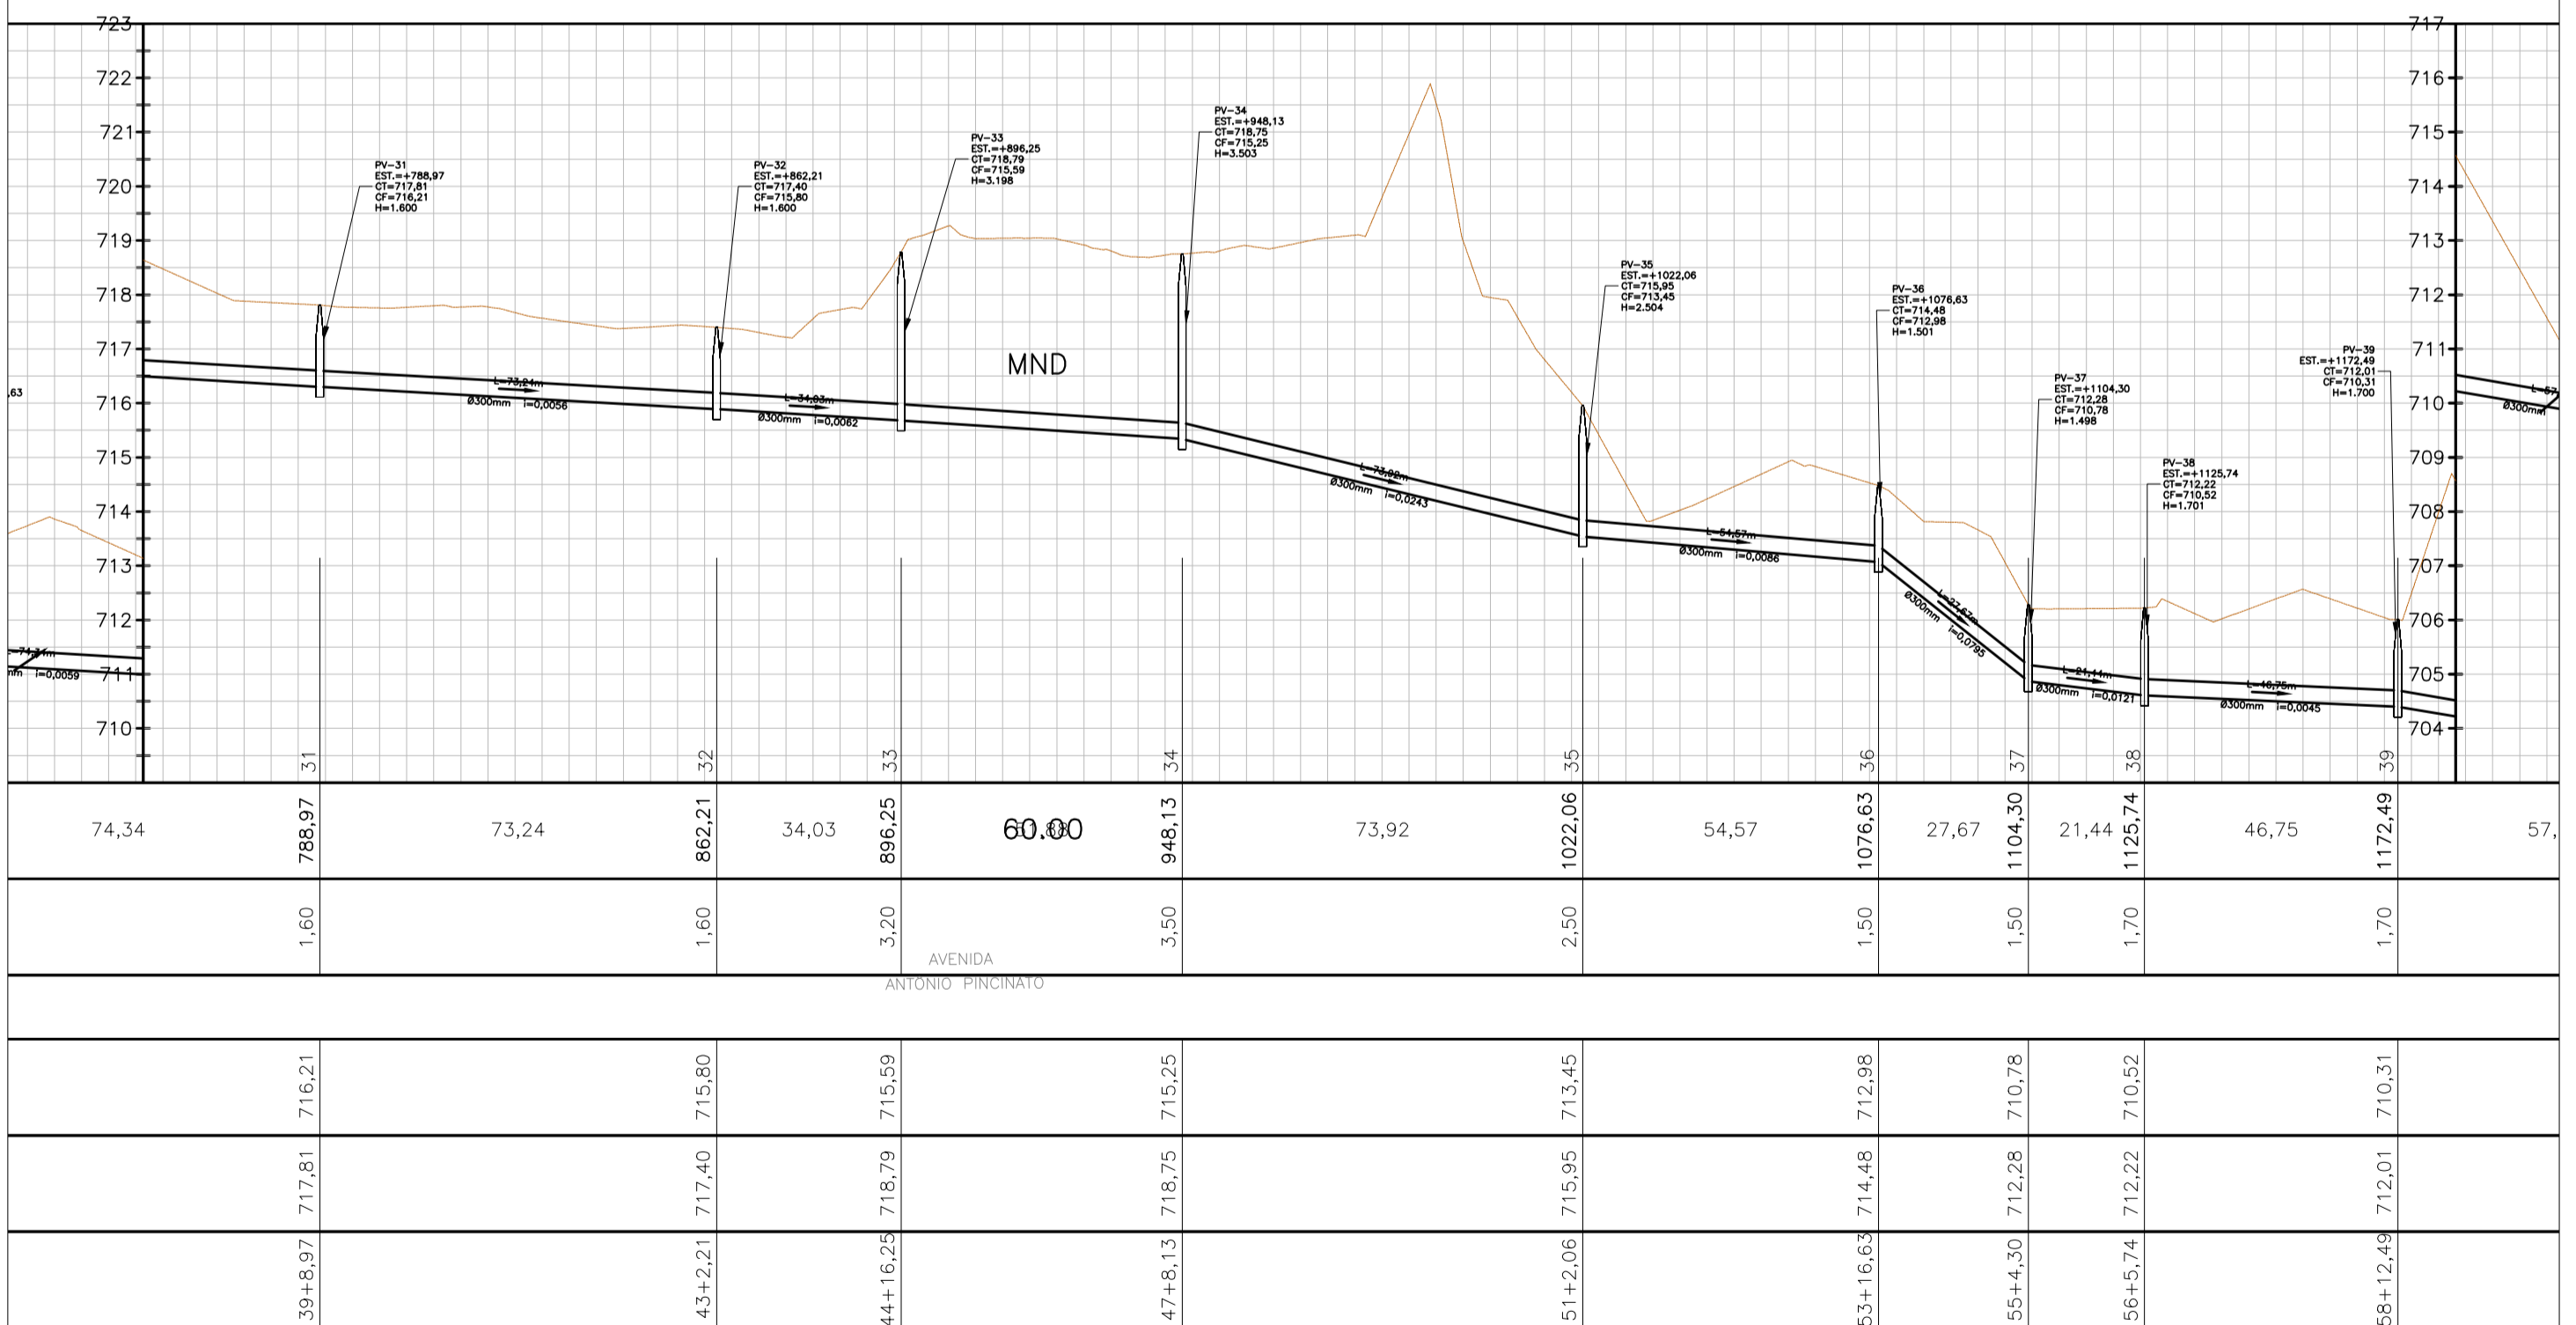

ESCALA PERFIL
V 1:100
H 1:1000

CONVENÇÕES

BARRIL	POÇO DE VISITA	ESCALA	DIRETÃO	UGA	MURO	ALINEAMENTO	EXO	POSTE/LIMITE
CONSTR. ALVENARIA	CONSTR. MADEIRA	MARKER/PROJETO	CXO INSPECÇÃO	PLACA/PINELAÇÃO	PERANTE/ALÍNEAMENTO	SEL. PUNTO	CURVAS DE NÍVEL	PTO. DE VISITA
ABRIGO	RUÍDO	DELEVANTAMENTO	ENREDEDO	ALCANTARAL	SAN. C. ATIVO	ESTR. E CAMBIO	BARRANCO	CERCA/MACEDA
UNID. VERIFICADA	MEIO	PROJETO	PTO. DE ATEND.	PROJETO	PIEDRA/ROCHA	ESTR. DE TERRO	UNID. DE VERIFICAÇÃO	UNID. DE VERIFICAÇÃO

DOCUMENTOS DE REFERÊNCIA

--	--	--	--	--	--	--	--

ISENGE Engenharia S/S

Fone: 11 4526-1322
isenge@isenge.com.br
www.isenge.com.br

PROJETO		
DESENHO	MARCOS	MARÇO/2018
TÉCNICO DE CAMPO	WELLINGTON	MARÇO/2018
VERIFICAÇÃO	HAMILTON	MARÇO/2018

DE-2671-18-T01-01

RESPONSÁVEL TÉCNICO

ENG. AGRIM. HAMILTON F. SCHENKEL
CREA Nº 060.119.886-4

DAE - DEPARTAMENTO DE ÁGUA E ESGOTOS DE JUNDIAÍ

OBJETO	BACIA AEROPORTO	DATA	MARÇO/2018
LOCAL	JARDIM AEROPORTO - MUNICÍPIO DE JUNDIAÍ - SP	ESCALA	1:500
TÍTULO	LEVANTAMENTO PLANIALTIMÉTRICO CADASTRAL	FOLHA	4/7