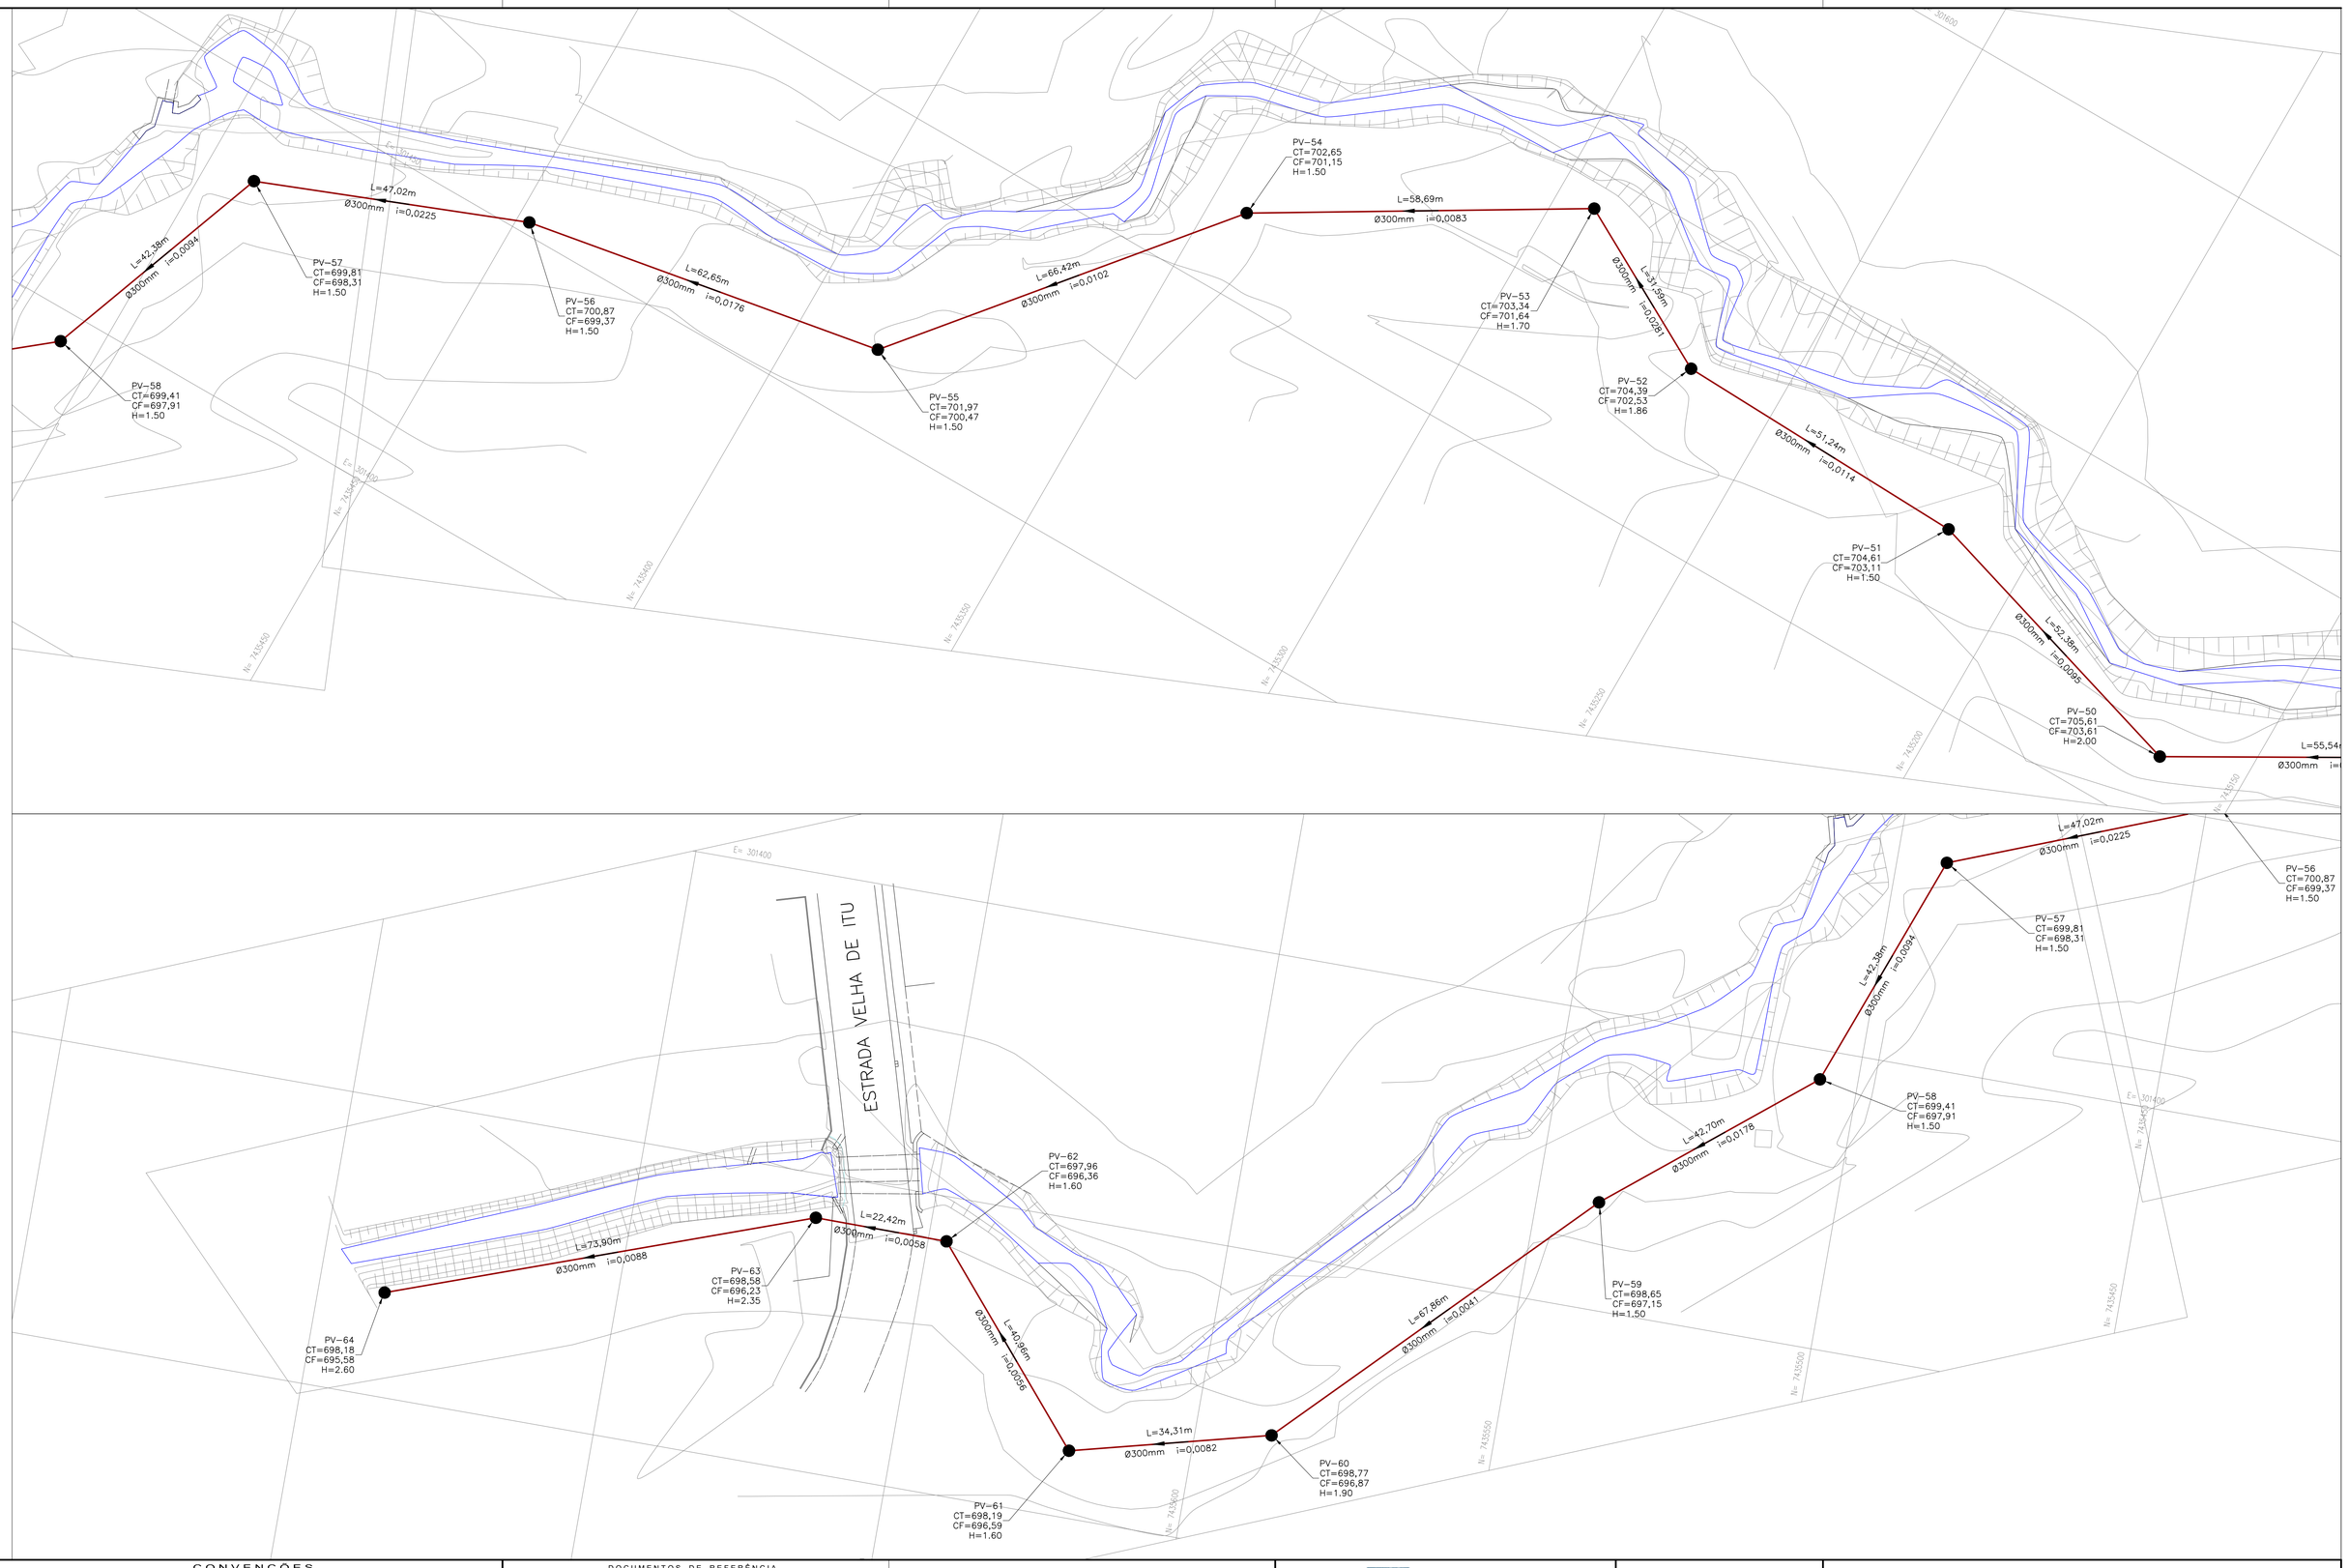

CONVENÇÕES

BOCA LOBO E LEAO	POÇO DE VISITA	ESCADA	DIST.TOTAL	GUIA	MURO	ALINDEFINIDO	EIXO	POSTE/LUMINARIA
CONSTR.ALVENARIA	CONSTR.MADEIRA CAIS/COBERTURA	MARCO/PIQUETE	CXS.INSPECAO	PLACA/SINALIZACAO	HIDRANTE/REGISTRO	TEL.PUBLICO	CURVAS DE NIVEL	PTO.DE DEFESA
ARVORE	TUBO	EST.LEVANTAMENTO	RN=REF.DE NIVEL	ALAMBRADO	SAIA DE ATERRO	ESTR. E CAMINHO	BARRANCO	CERCA/MALHA/ OU TAPUME
JM.DE VEGETACAO	RIO,IG	RIO=RISCADO CORREGO E TRUTE	PTO.SONDAGEM	TORRE DE A/TENSAO	CX PROJETADA	PEDRA/ROCHA	ESTR.DE FERRO	LIMITE DA AREA DE PESQUISA PERIMETRAL

DOCUMENTOS DE REFERÊNCIA

TSENGE Engenharia S/S
Fone: 11 4526-1322
tsenge@tsenge.com.br
www.tsenge.com.br

	VISTO	DATA
PROJETO		
DESENHO	MARCOS	MARÇO/2018
TÉCNICO DE CAMPO	WELLINGTON	MARÇO/2018
VERIFICAÇÃO	HAMILTON	MARÇO/2018

DE-2671-18-T01-01

RESPONSÁVEL TÉCNICO

ENG. AGRIM. HAMILTON F. SCHENKEL
CREA Nº 060.119.886-4

DAE - DEPARTAMENTO DE ÁGUA E ESGOTOS DE JUNDIAÍ

OBJETO: BACIA AEROPORTO	DATA: MARÇO/2018
LOCAL: JARDIM AEROPORTO - MUNICIPIO DE JUNDIAI - SP	ESCALA: 1:500
TITULO: LEVANTAMENTO PLANIALTIMÉTRICO CADASTRAL	FOLHA: 4/4

DE-2671-18-T01-01_ESGOTO_AEROPORTO_R3.DWG