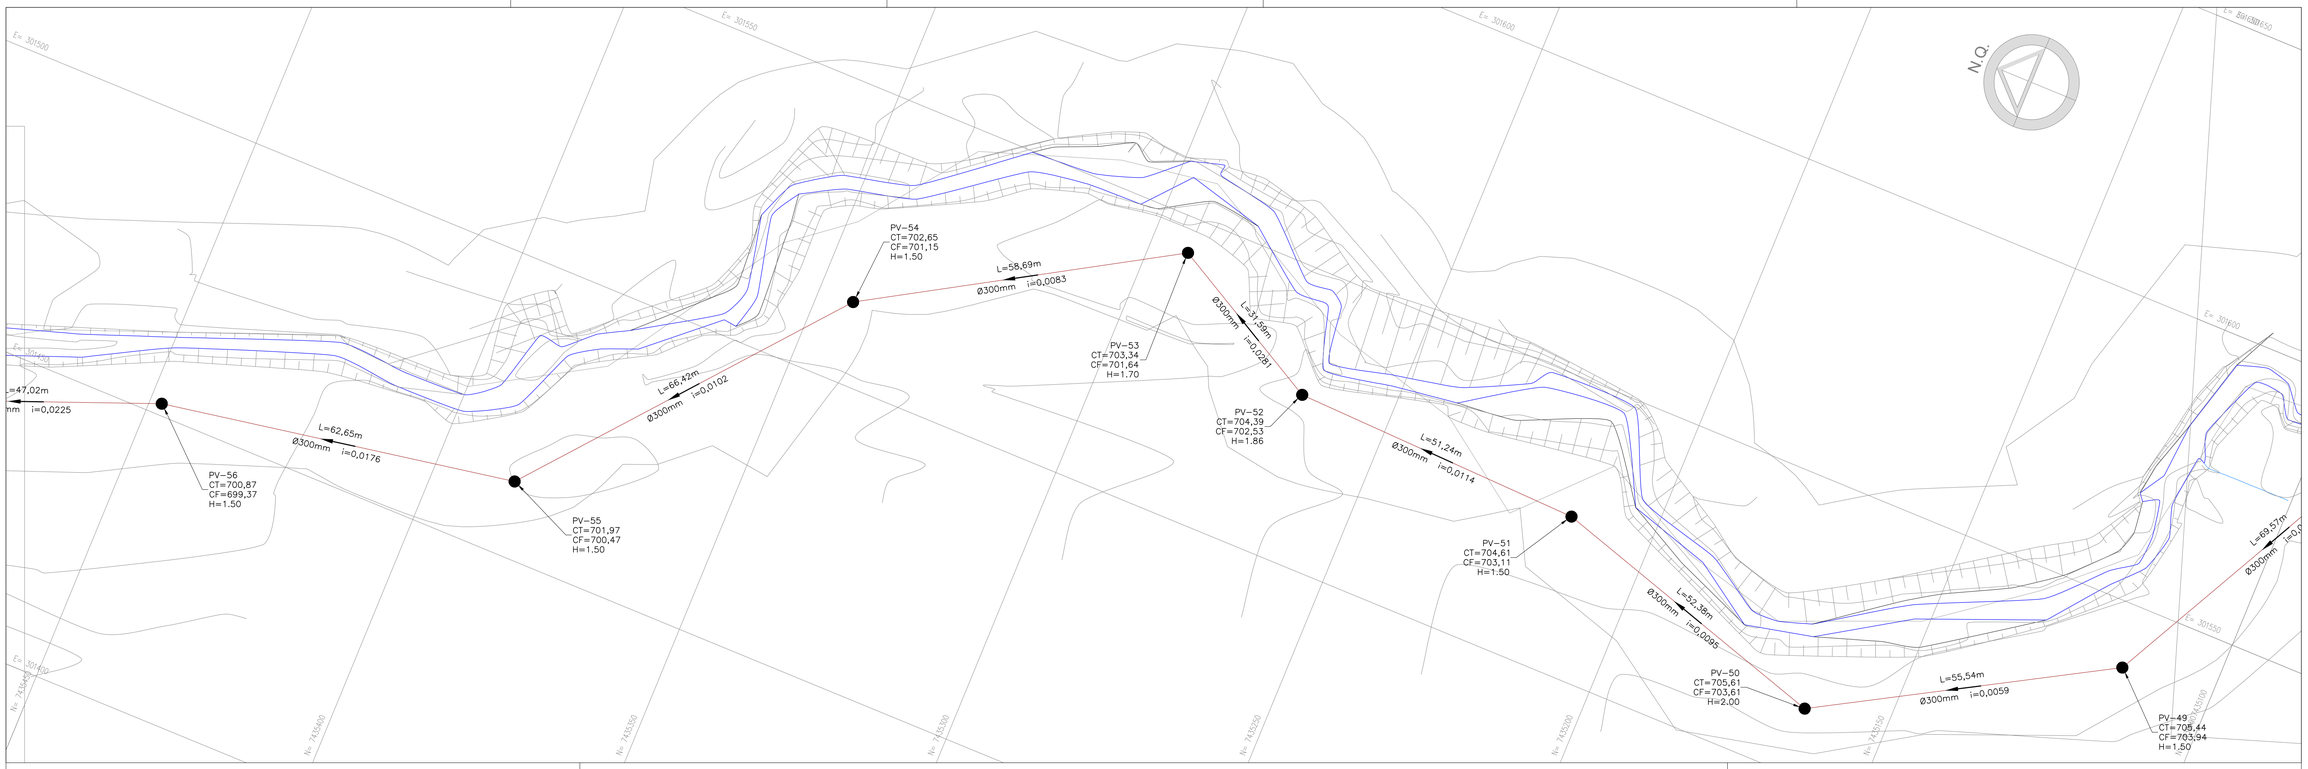

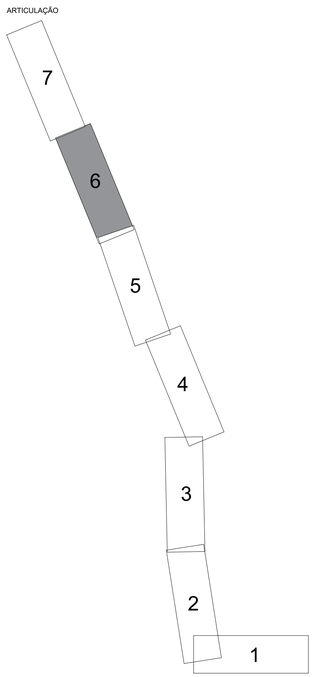

PERFIL: PROJETO REDE ESGOTO AEROPORTO

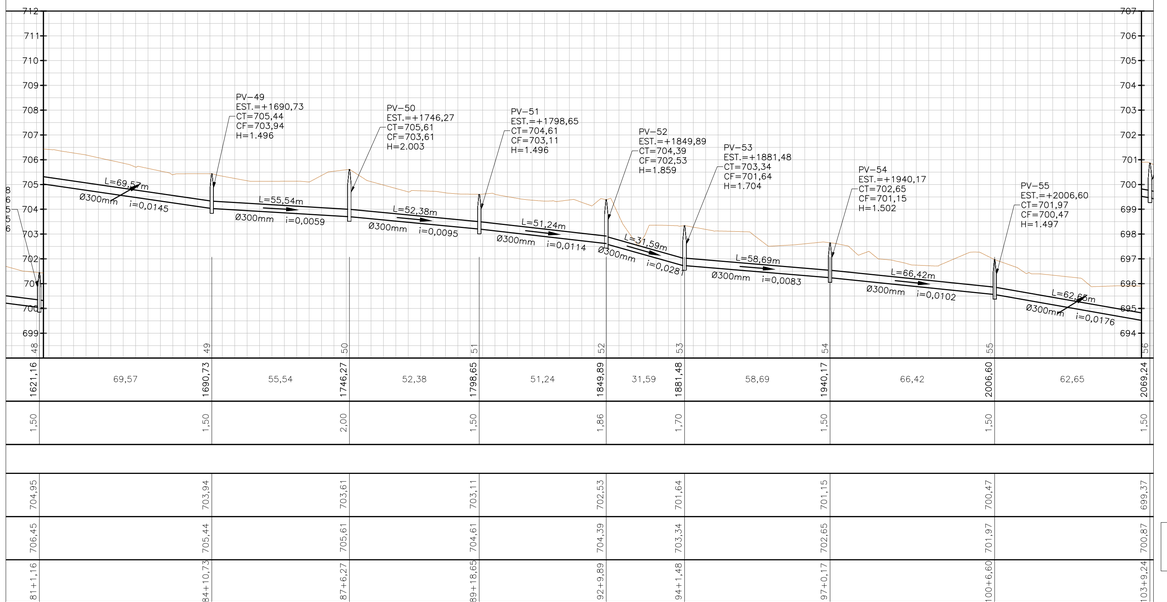

	1621,16	69,57	1690,73	55,54	1746,27	52,38	1798,65	51,24	1849,89	31,59	1881,48
	1,50		1,50		2,00		1,50		1,86		1,70
	704,95		703,94		703,61		703,11		702,53		701,64
	706,45		705,44		705,61		704,61		704,39		703,34
	81+1,16		84+10,73		87+6,27		89+18,65		92+9,89		94+1,48

58,69	1940,17	66,42	2006,60	62,65	2069,24					
1,50		1,50		1,50						
701,15		700,47		699,37						
702,65		701,97		700,87						
97+0,17		100+6,60		103+9,24						

ESCALA PERFIL
V 1:100
H 1:1000

CONVENÇÕES

BOCA LOBO E LEAO | POÇO DE VISITA | ESCADA | DIST.TOTAL | GUIA | MURO | AL.INDEFINIDO | EIXO | POSTE/LUMINARIA

CONSTR.ALVENARIA | CONSTR.MADEIRA LAJE/COBERTURA | MARCO/PINQUETE | CVS.INSPEÇÃO | PLACA/SINALIZAÇÃO | HIDRANTE/REGISTRO | TEL.PUBLICO | CURVAS DE NIVEL | PTO.DE DEVISA

ARVORE | TUBO | EST.LEVANTAMENTO | PONTEIF.DE MARCO | ALAMBRADO | SAIA DE ATERRO | ESTR. F. CAMINHO | BARRANCO | CERCA/MADEIRA OU TAPUME

LIM.DE VEGETACAO | BREJO | RIO-RIBEIRAO CORREGO E FILETE | PTO.SONDAGEM | TORRE DE ALTENSÃO | CX PROJETADA | PEDRA/ROCHA | ESTR.DE TERRA | LIMITE DA AREA DE PEQUES. PERMANENTE

DOCUMENTOS DE REFERÊNCIA

TSENGE Engenharia S/S
Fone: 11 4526-1322
tsenge@tsenge.com.br
www.tsenge.com.br

	VISTO	DATA
PROJETO		
DESENHO	MARCOS	MARÇO/2018
TÉCNICO DE CAMPO	WELLINGTON	MARÇO/2018
VERIFICAÇÃO	HAMILTON	MARÇO/2018

DE-2671-18-T01-01

RESPONSÁVEL TÉCNICO

ENG. AGRIM. HAMILTON F. SCHENKEL
CREA Nº 060.119.886-4

DAE - DEPARTAMENTO DE ÁGUA E ESGOTOS DE JUNDIAÍ

OBJETO	BACIA AEROPORTO	DATA	MARÇO/2018
LOCAL	JARDIM AEROPORTO - MUNICIPIO DE JUNDIAI - SP	ESCALA	1:500
TITULO:	LEVANTAMENTO PLANIALTIMÉTRICO CADASTRAL	FOLHA	6/7

DE-2671-18-T01-01_ESGOTO_AEROPORTO_R3.DWG