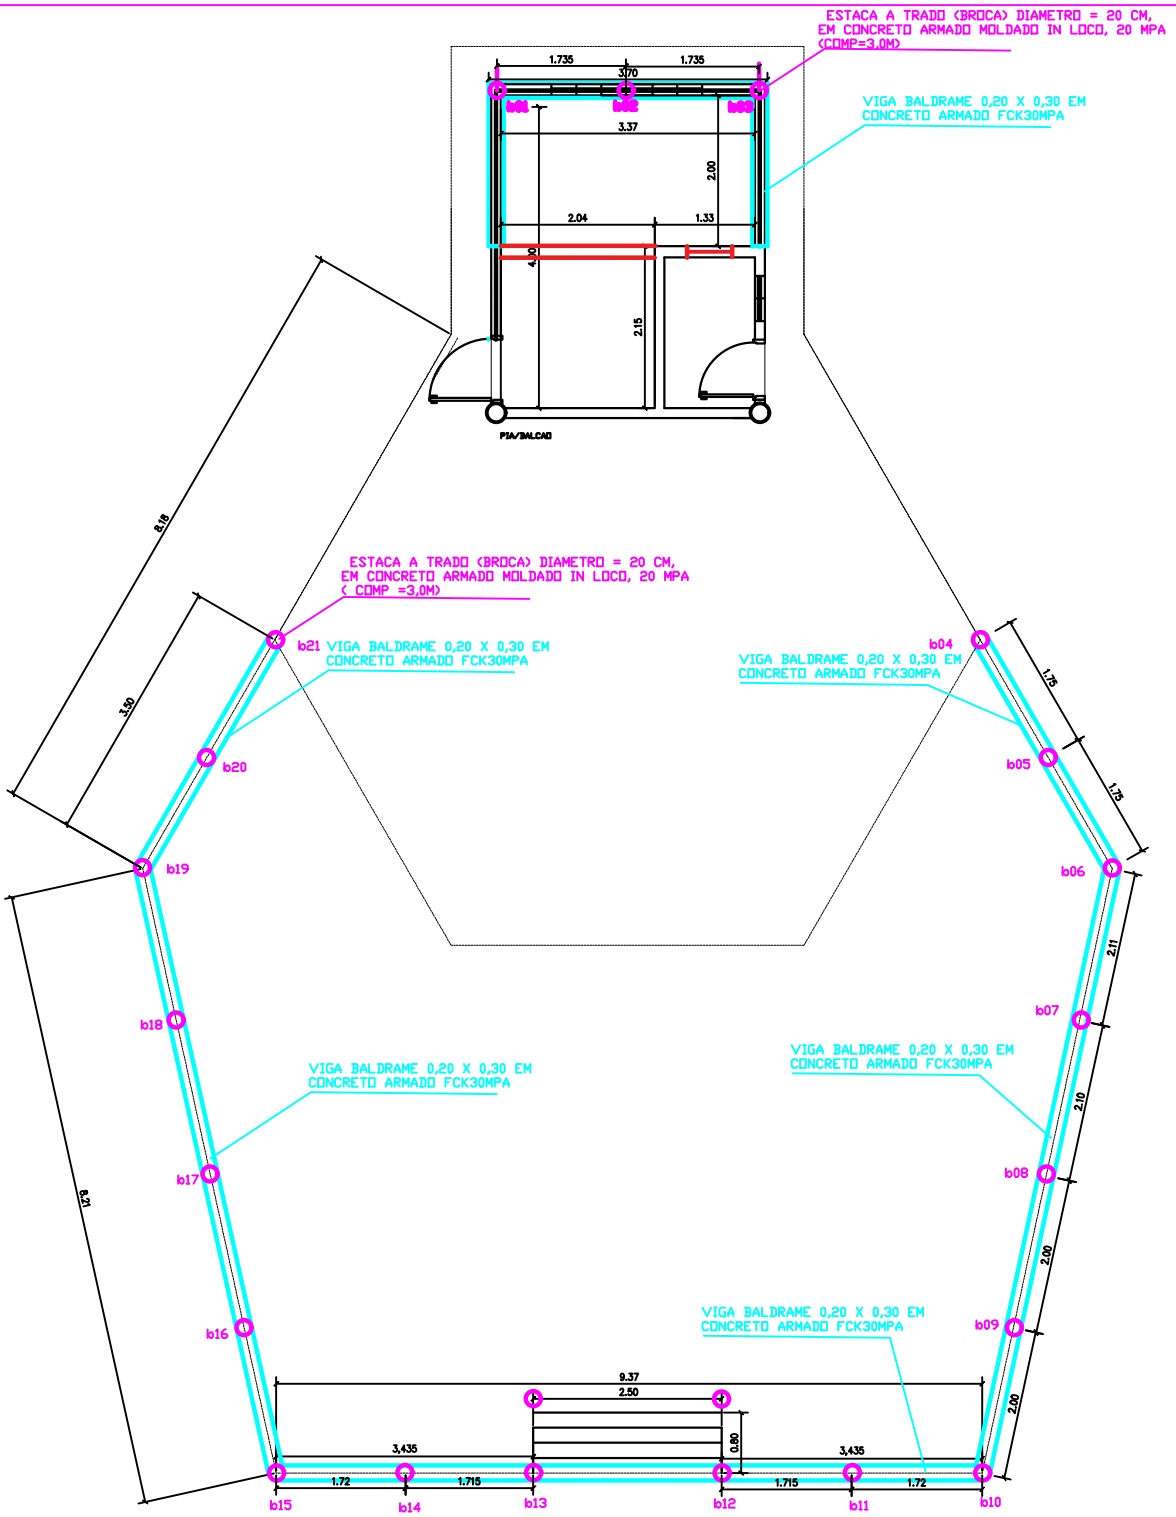

DAE S/A - ÁGUA E ESGOTO

Rod. Vereador Geraldo Dias, nº 1500 – Jundiaí – SP
www.daejundiai.com.br

ASSUNTO: PLANTA BAIXA - FUNDAÇÃO

OBRA: AMPLIAÇÃO LANCHONETE - PARQUE DA CIDADE

END.: ROD. JOÃO CERESER S/N.

RESP. TÉCNICO	ENGª TALITHA F. RIGHI	PROJETO	ENGª TALITHA F. RIGHI	DESENHO	ENGª TALITHA F. RIGHI	SEÇÃO	SPO
CREA	5062958770	LEVANT. TOPOG.	- / -	NÚMERO		GERÊNCIA	GOC
APROVAÇÃO		ASS.		DESENHO VINCULADO		REVISÃO	0

FOLHA 3 /5
DATA 31/10/2017
ESCALA 1:100