

DIAGRAMA DE CONTROLE

PAINEL DE AUTOMAÇÃO

03				
02				
01				
REV.	DATA	ELABORADO	APROVADO	

ÍNDICE DE REVISÕES



DAE S/A - ÁGUA E ESGOTO

Rod. Vereador Geraldo Dias, n° 1500 - Jundiaí - SP
www.daejundiai.com.br

ASSUNTO: DIAGRAMA DE CONTROLE - AUTOMAÇÃO

OBRA: PROJETO DO BOOSTER DO BAIRRO DA GUANABARA

FOLHA 1/16

DATA 08/12/2017

END.: RUA JOSÉ APARECIDO BARBOSA, S/N°
BAIRRO DA GUANABARA - JUNDIAÍ - SP

ESCALA S / ESC

RESP. TÉCNICO LEANDRO FERRO

PROJETO BOOSTER - GUANABARA

DESENHO DAVID BINI

SEÇÃO GEO

CREA -

LEVANT. TOPOG. -

NÚMERO DE-RTU-AUT-GUANABARA-001


GERÊNCIA DOP

APROVAÇÃO LEANDRO FERRO

ASS.

DESENHO VINCULADO -

REVISÃO 0

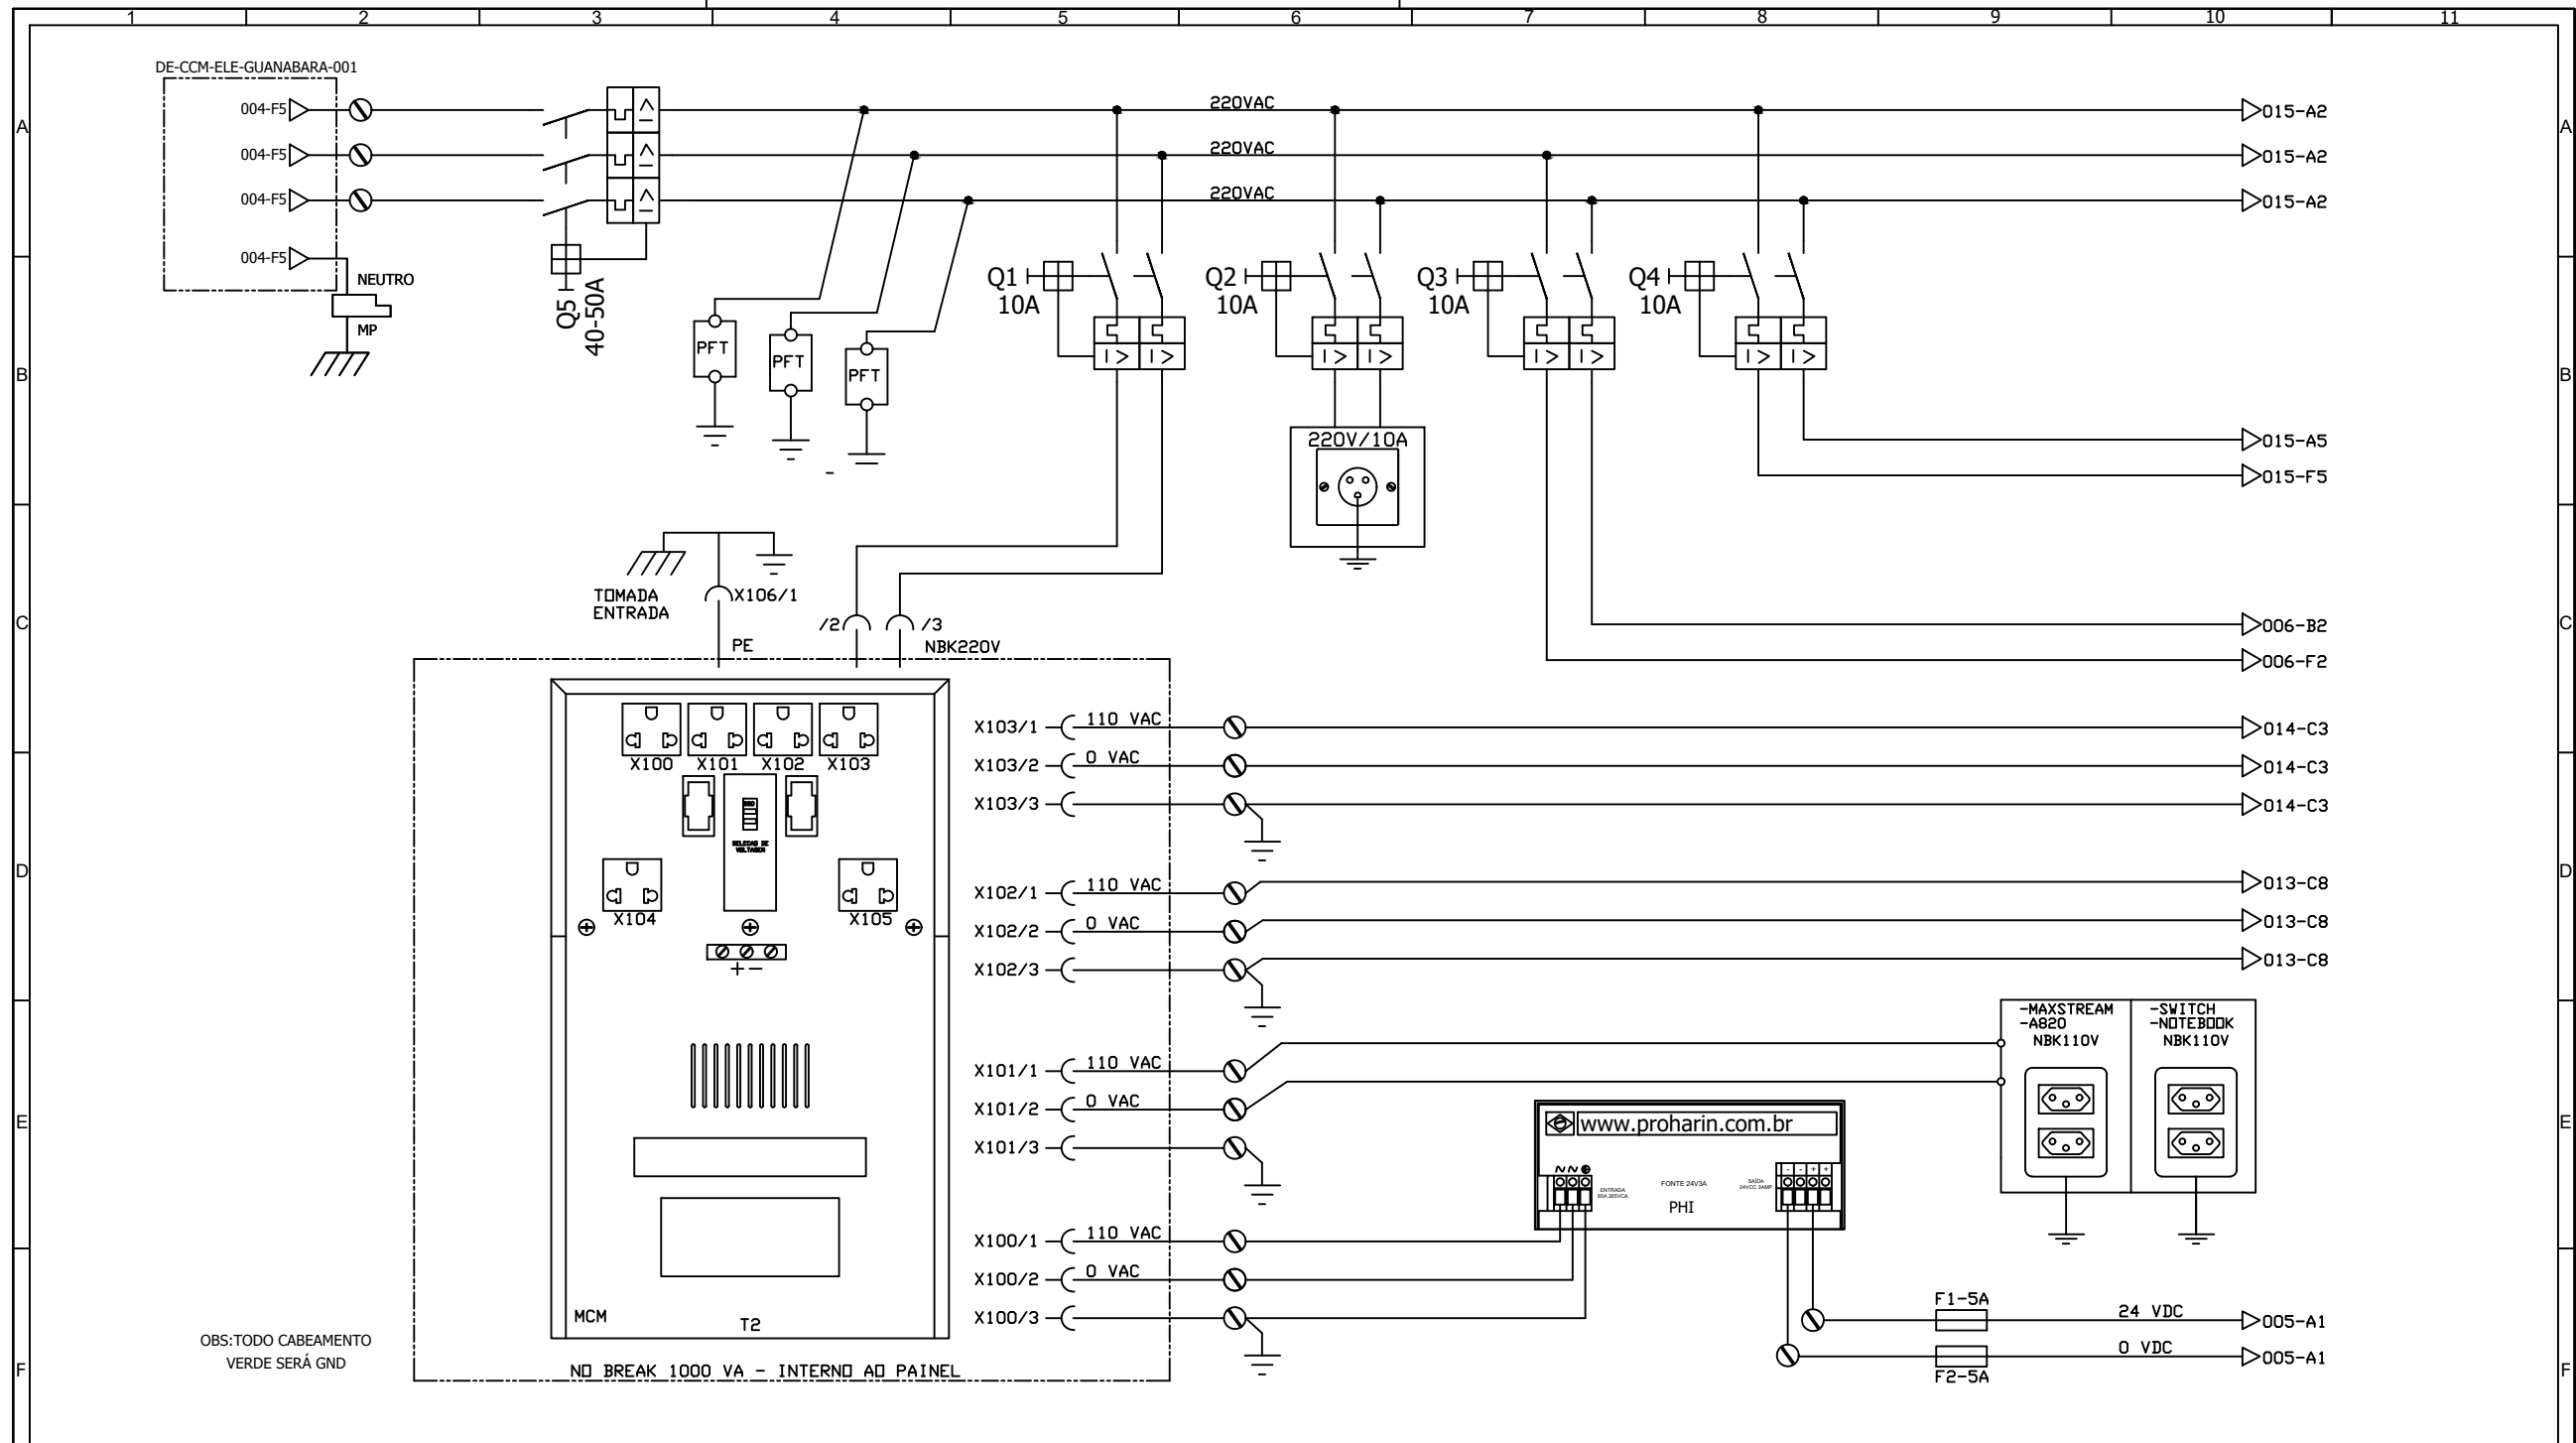


03				
02				
01				
REV.	DATA	ELABORADO	APROVADO	
ÍNDICE DE REVISÕES				



DAE S/A - ÁGUA E ESGOTO

Rod. Vereador Geraldo Dias, n° 1500 - Jundiaí - SP
www.daejundiai.com.br

ASSUNTO: DIAGRAMA DE CONTROLE - AUTOMAÇÃO			
OBRA: PROJETO DO BOOSTER DO BAIRRO DA GUANABARA			FOLHA 3/16
END.: RUA JOSÉ APARECIDO BARBOSA, S/N° BAIRRO DA GUANABARA - JUNDIAÍ - SP			DATA 08/12/2017
			ESCALA S / ESC
RESP. TÉCNICO	LEANDRO FERRO	PROJETO	BOOSTER - GUANABARA
CREA	-	DESENHO	DAVID BINI
		NÚMERO	DE-RTU-AUT-GUANABARA-001
		SEÇÃO	GEO
		LEVANT. TOPOG.	-
		GERÊNCIA	DOP
		APROVAÇÃO	LEANDRO FERRO
		ASS.	-
		DESENHO VINCULADO	-
		REVISÃO	0

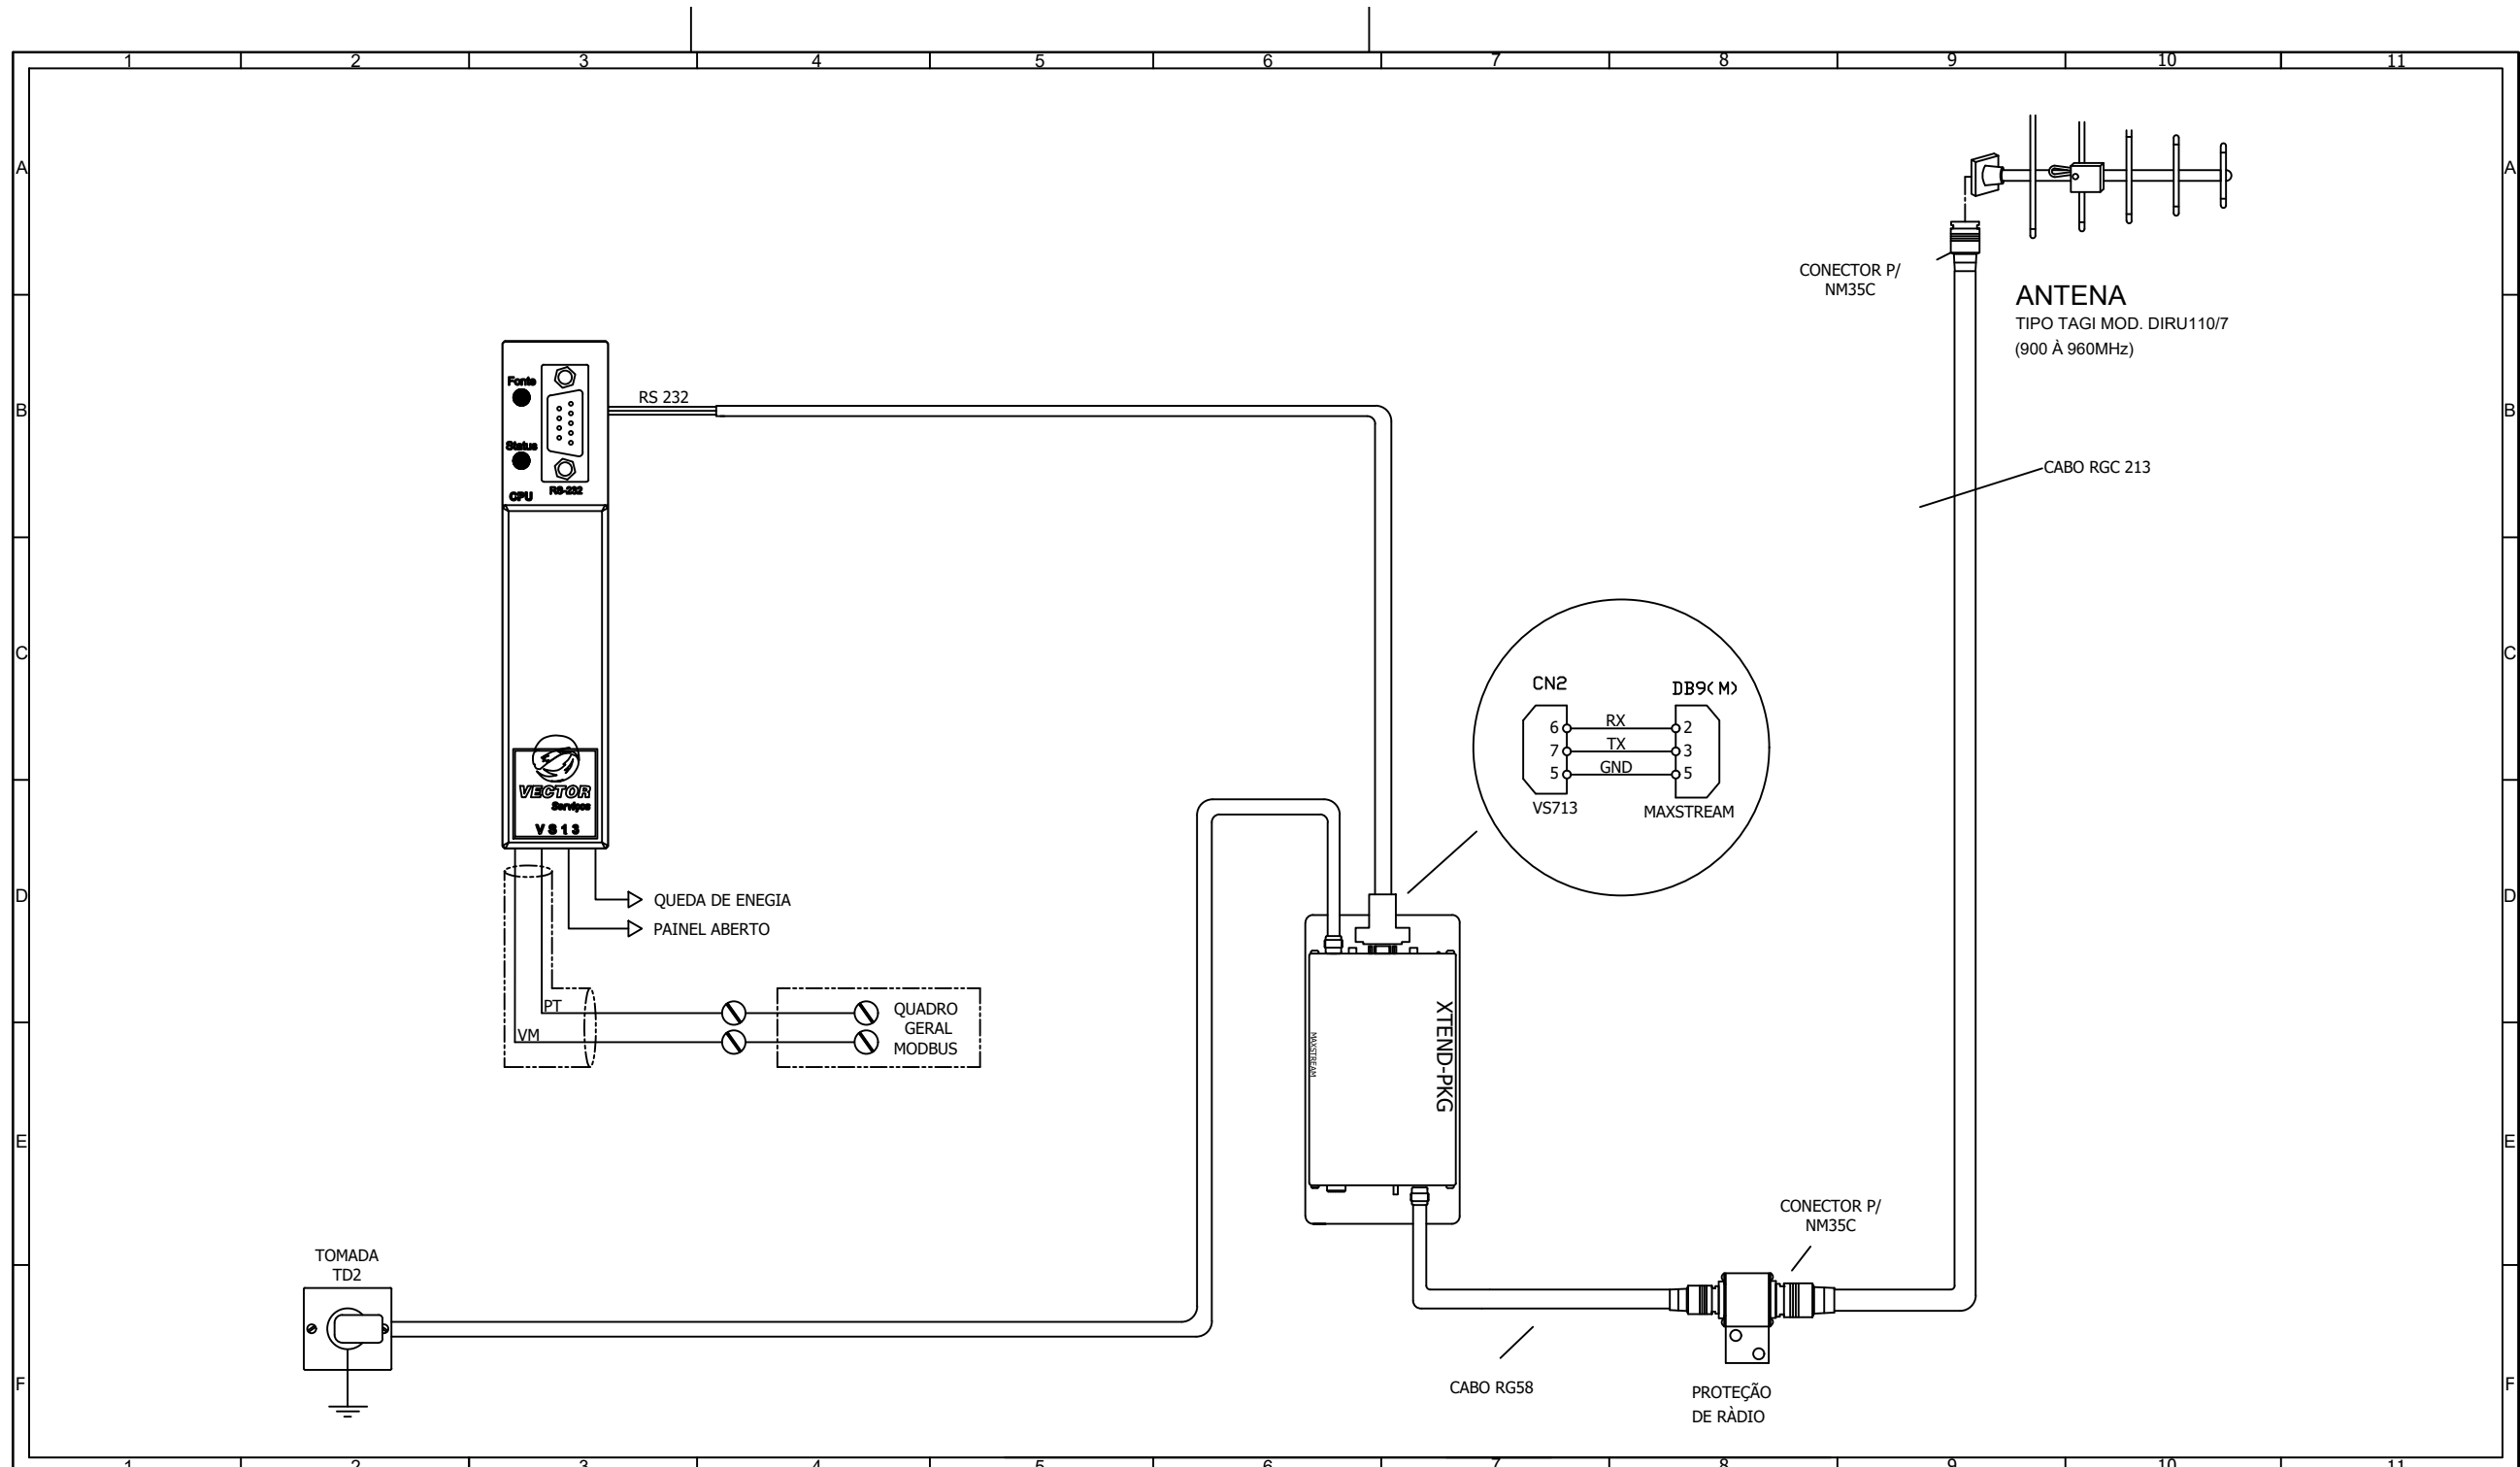

03				
02				
01				
REV.	DATA	ELABORADO	APROVADO	


ÍNDICE DE REVISÕES



DAE S/A - ÁGUA E ESGOTO

Rod. Vereador Geraldo Dias, n° 1500 - Jundiaí - SP
www.daejundiai.com.br

ASSUNTO: DIAGRAMA DE CONTROLE - AUTOMAÇÃO			
OBRA: PROJETO DO BOOSTER DO BAIRRO DA GUANABARA			FOLHA 4/16
END.: RUA JOSÉ APARECIDO BARBOSA, S/N° BAIRRO DA GUANABARA - JUNDIAÍ - SP			DATA 08/12/2017
			ESCALA S / ESC
RESP. TÉCNICO	LEANDRO FERRO	PROJETO	BOOSTER - GUANABARA
CREA	-	DESENHO	DAVID BINI
		LEVANT. TOPOG.	-
		NÚMERO	DE-RTU-AUT-GUANABARA-001
		DESENHO VINCULADO	-
APROVAÇÃO	LEANDRO FERRO	ASS.	-
			SEÇÃO GEO
			GERÊNCIA DOP
			REVISÃO 0

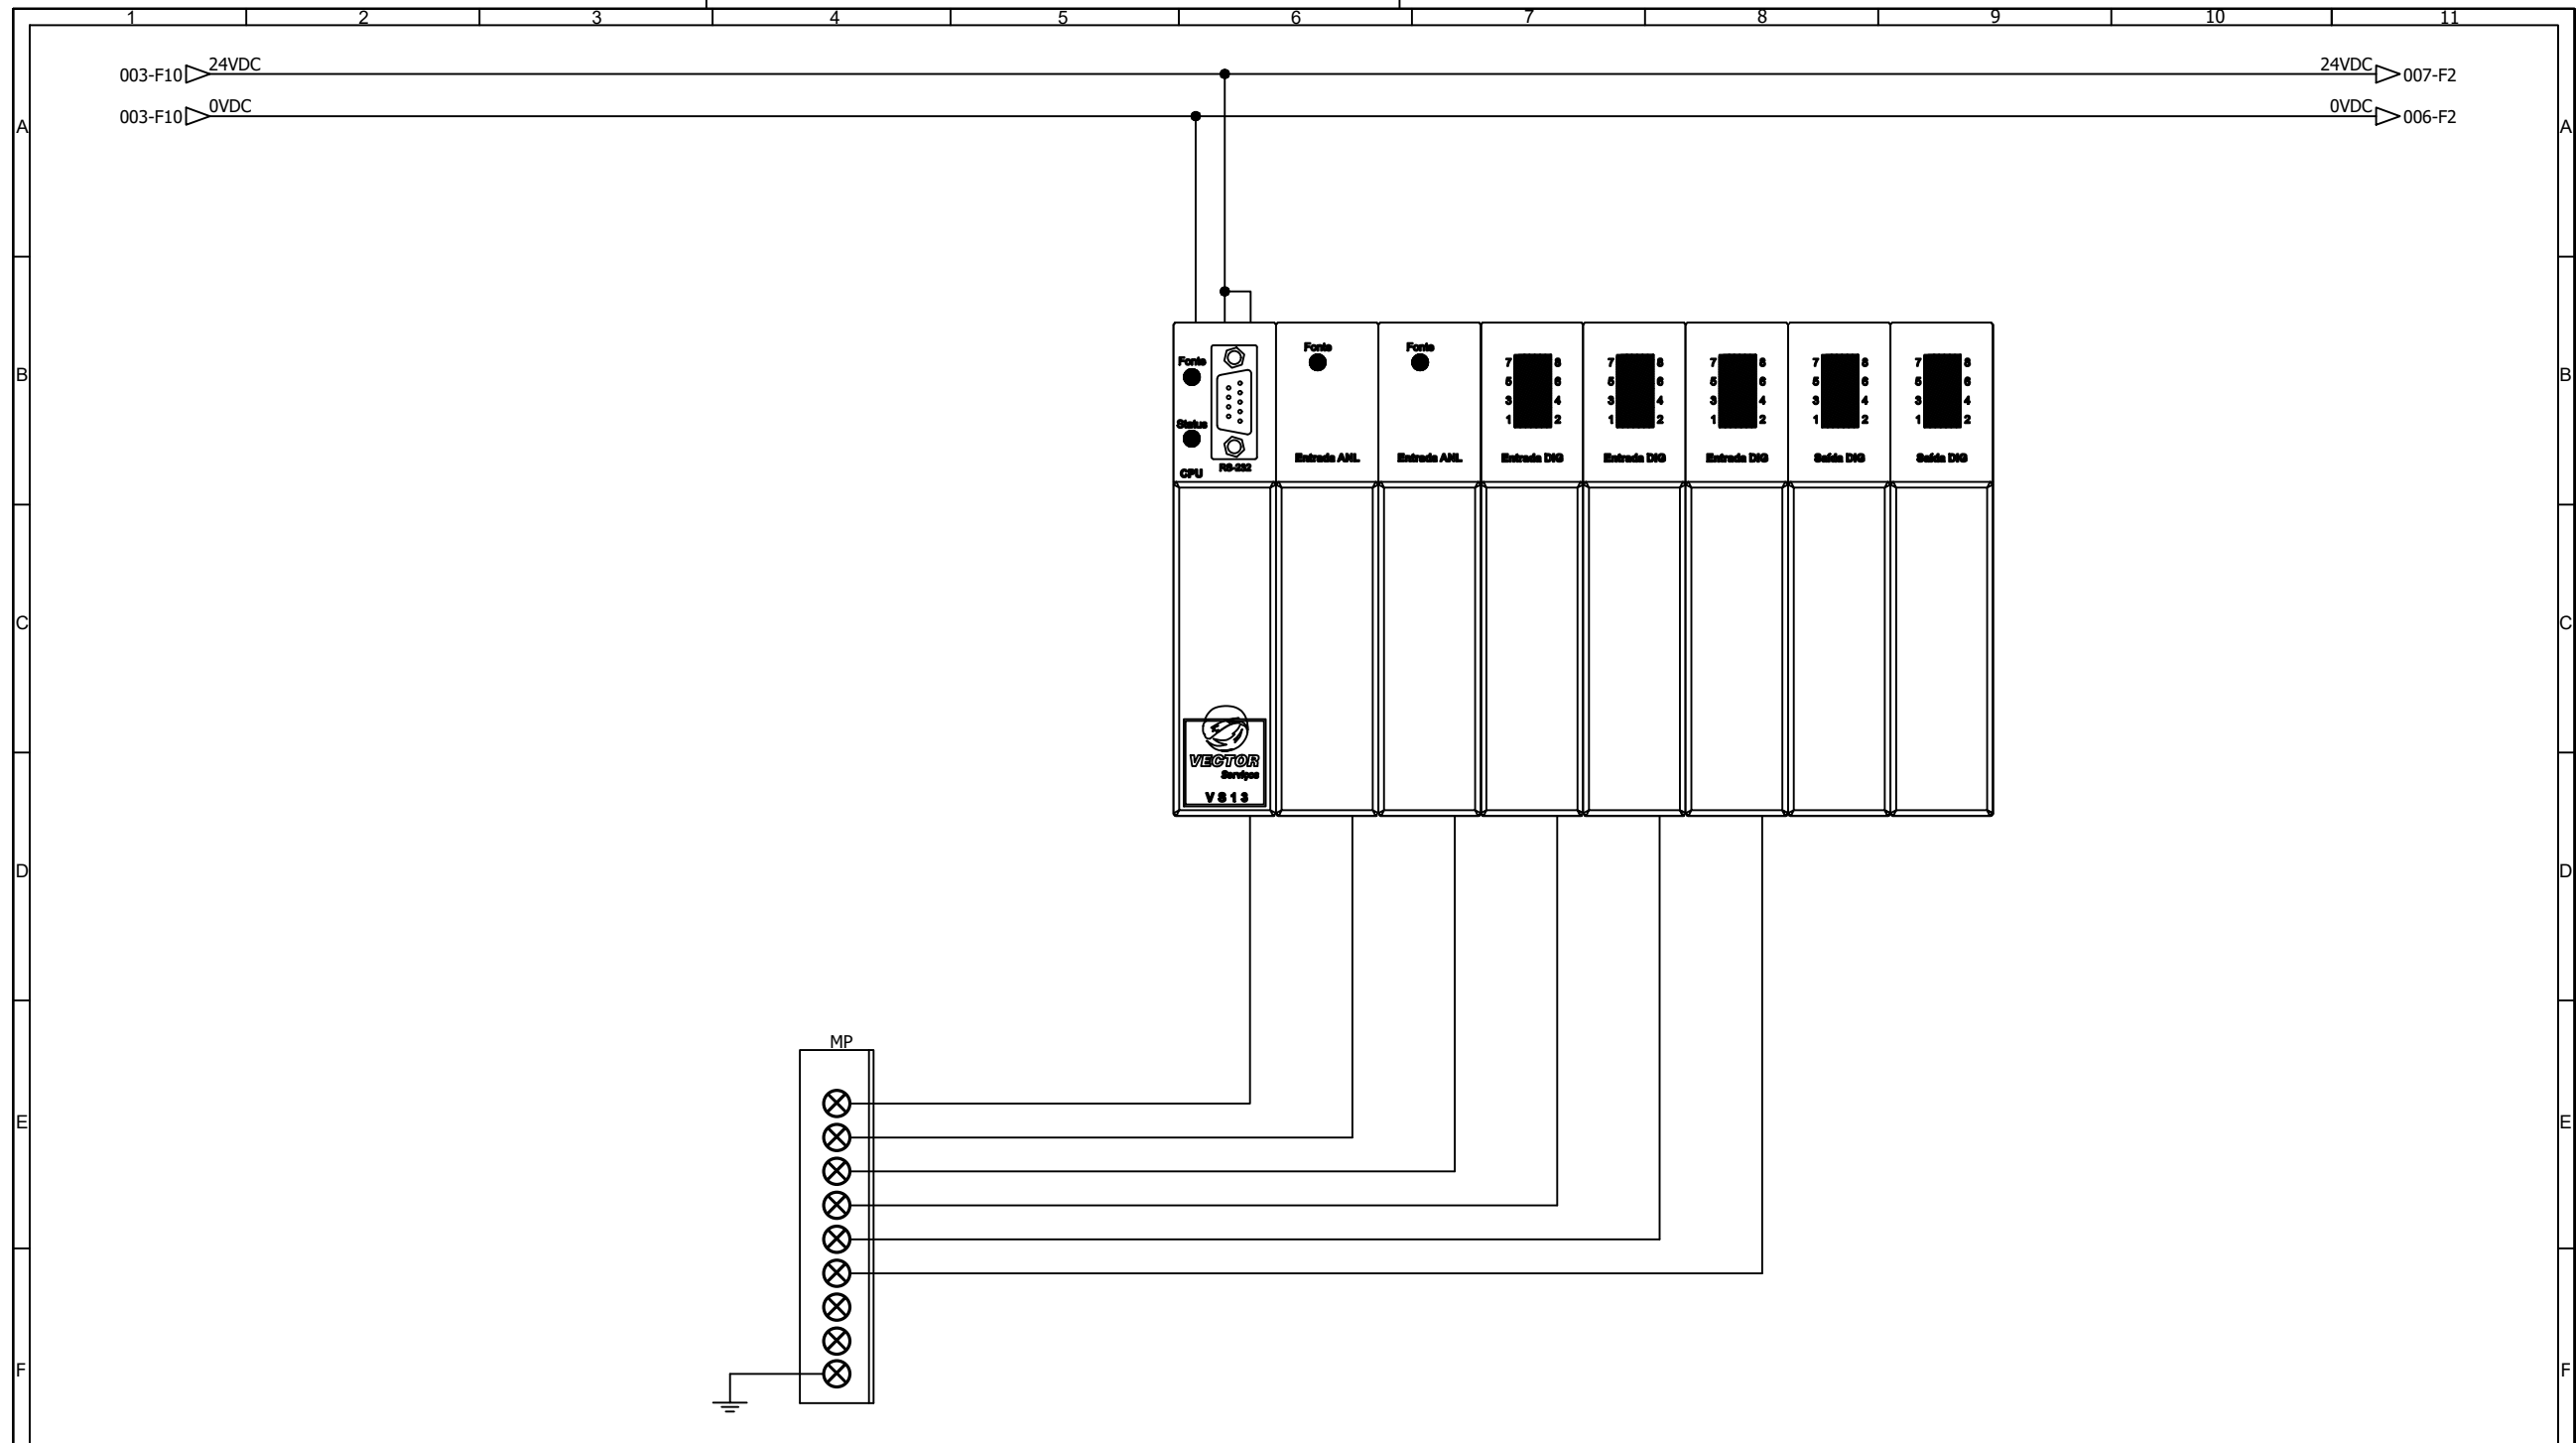

03				
02				
01				
REV.	DATA	ELABORADO	APROVADO	


ÍNDICE DE REVISÕES




DAE S/A - ÁGUA E ESGOTO

Rod. Vereador Geraldo Dias, n° 1500 - Jundiaí - SP
www.daejundiai.com.br

ASSUNTO: DIAGRAMA DE CONTROLE - AUTOMAÇÃO			
OBRA: PROJETO DO BOOSTER DO BAIRRO DA GUANABARA			FOLHA: 5/16
END.: RUA JOSÉ APARECIDO BARBOSA, S/N° BAIRRO DA GUANABARA - JUNDIAÍ - SP			DATA: 08/12/2017
			ESCALA: S / ESC
RESP. TÉCNICO: LEANDRO FERRO	PROJETO: BOOSTER - GUANABARA	DESENHO: DAVID BINI	SEÇÃO: GEO
CREA: -	LEVANT. TOPOG.: -	NÚMERO: DE-RTU-AUT-GUANABARA-001	GERÊNCIA: DOP
APROVAÇÃO: LEANDRO FERRO	ASS.:	DESENHO VINCULADO: -	REVISÃO: 0

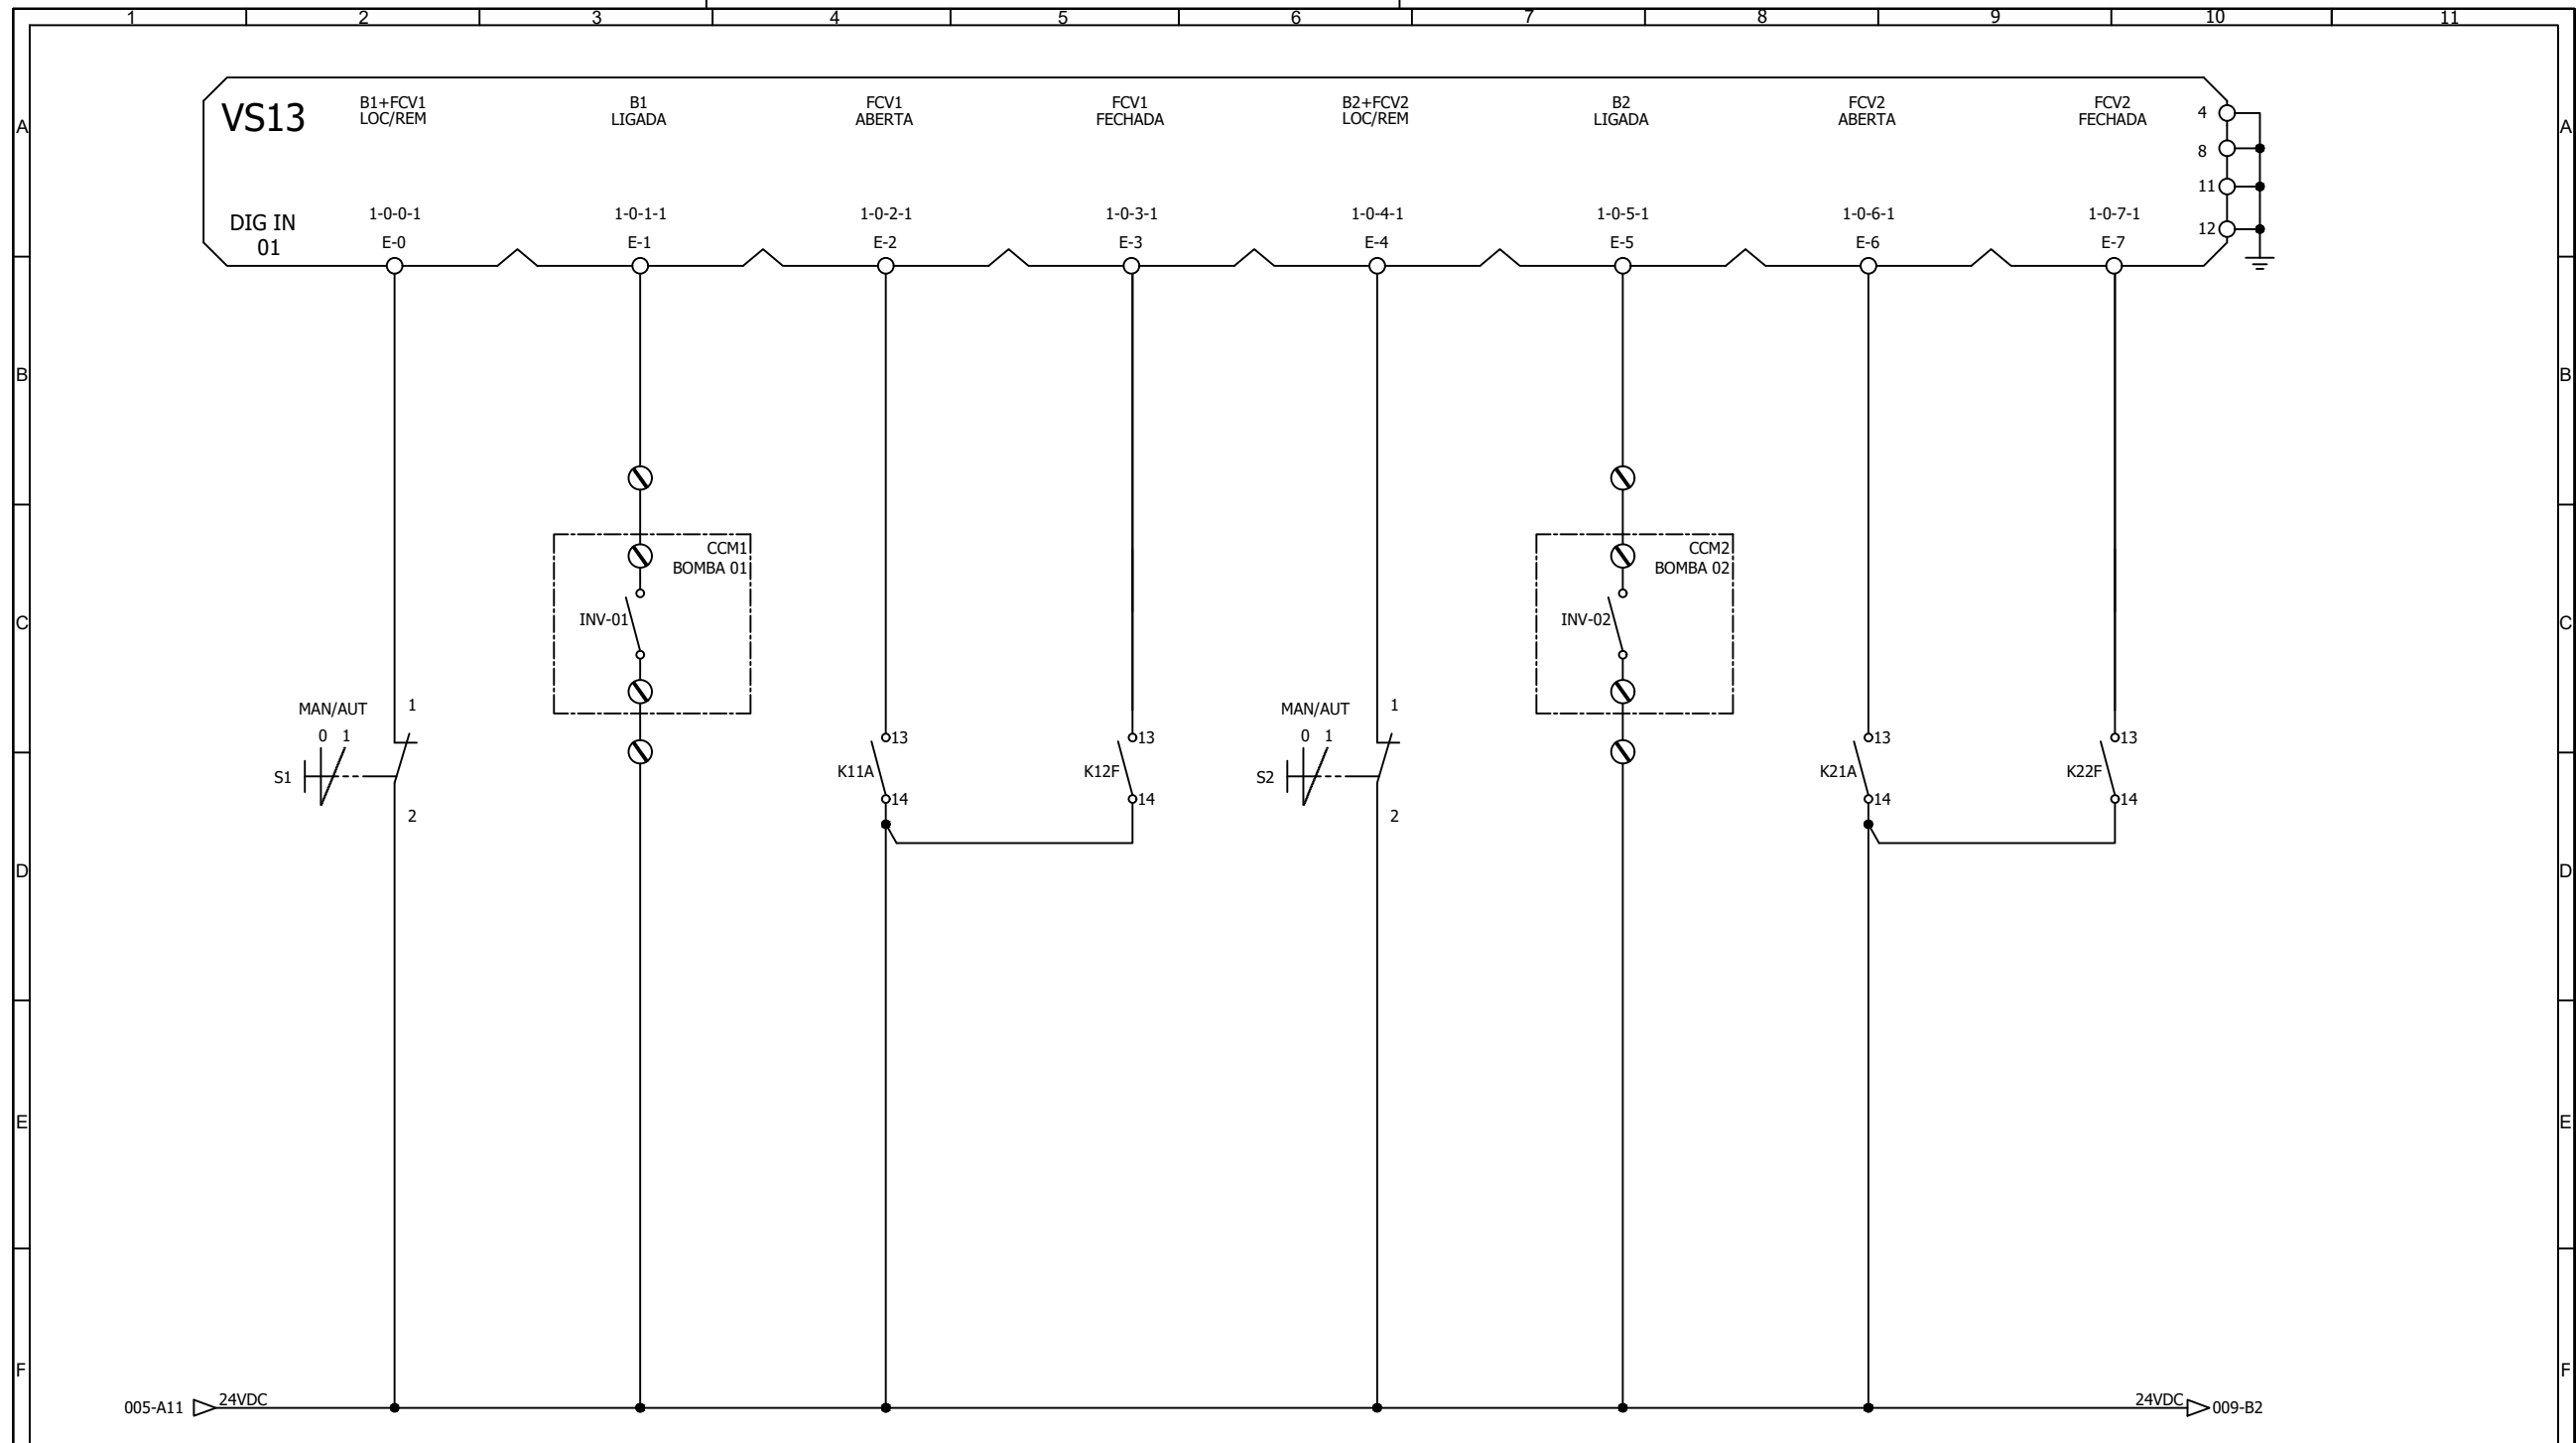

03				
02				
01				
REV.	DATA	ELABORADO	APROVADO	
ÍNDICE DE REVISÕES				




DAE S/A - ÁGUA E ESGOTO

Rod. Vereador Geraldo Dias, nº 1500 - Jundiaí - SP
www.daejundiai.com.br

ASSUNTO: DIAGRAMA DE CONTROLE - AUTOMAÇÃO

OBRA: PROJETO DO BOOSTER DO BAIRRO DA GUANABARA	FOLHA 7/16
END.: RUA JOSÉ APARECIDO BARBOSA, S/Nº BAIRRO DA GUANABARA - JUNDIAÍ - SP	DATA 08/12/2017
	ESCALA S / ESC
RESP. TÉCNICO LEANDRO FERRO	PROJETO BOOSTER - GUANABARA
CREA -	DESENHO DAVID BINI
APROVAÇÃO LEANDRO FERRO	NÚMERO DE-RTU-AUT-GUANABARA-001
	GERÊNCIA DOP
	REVISÃO 0

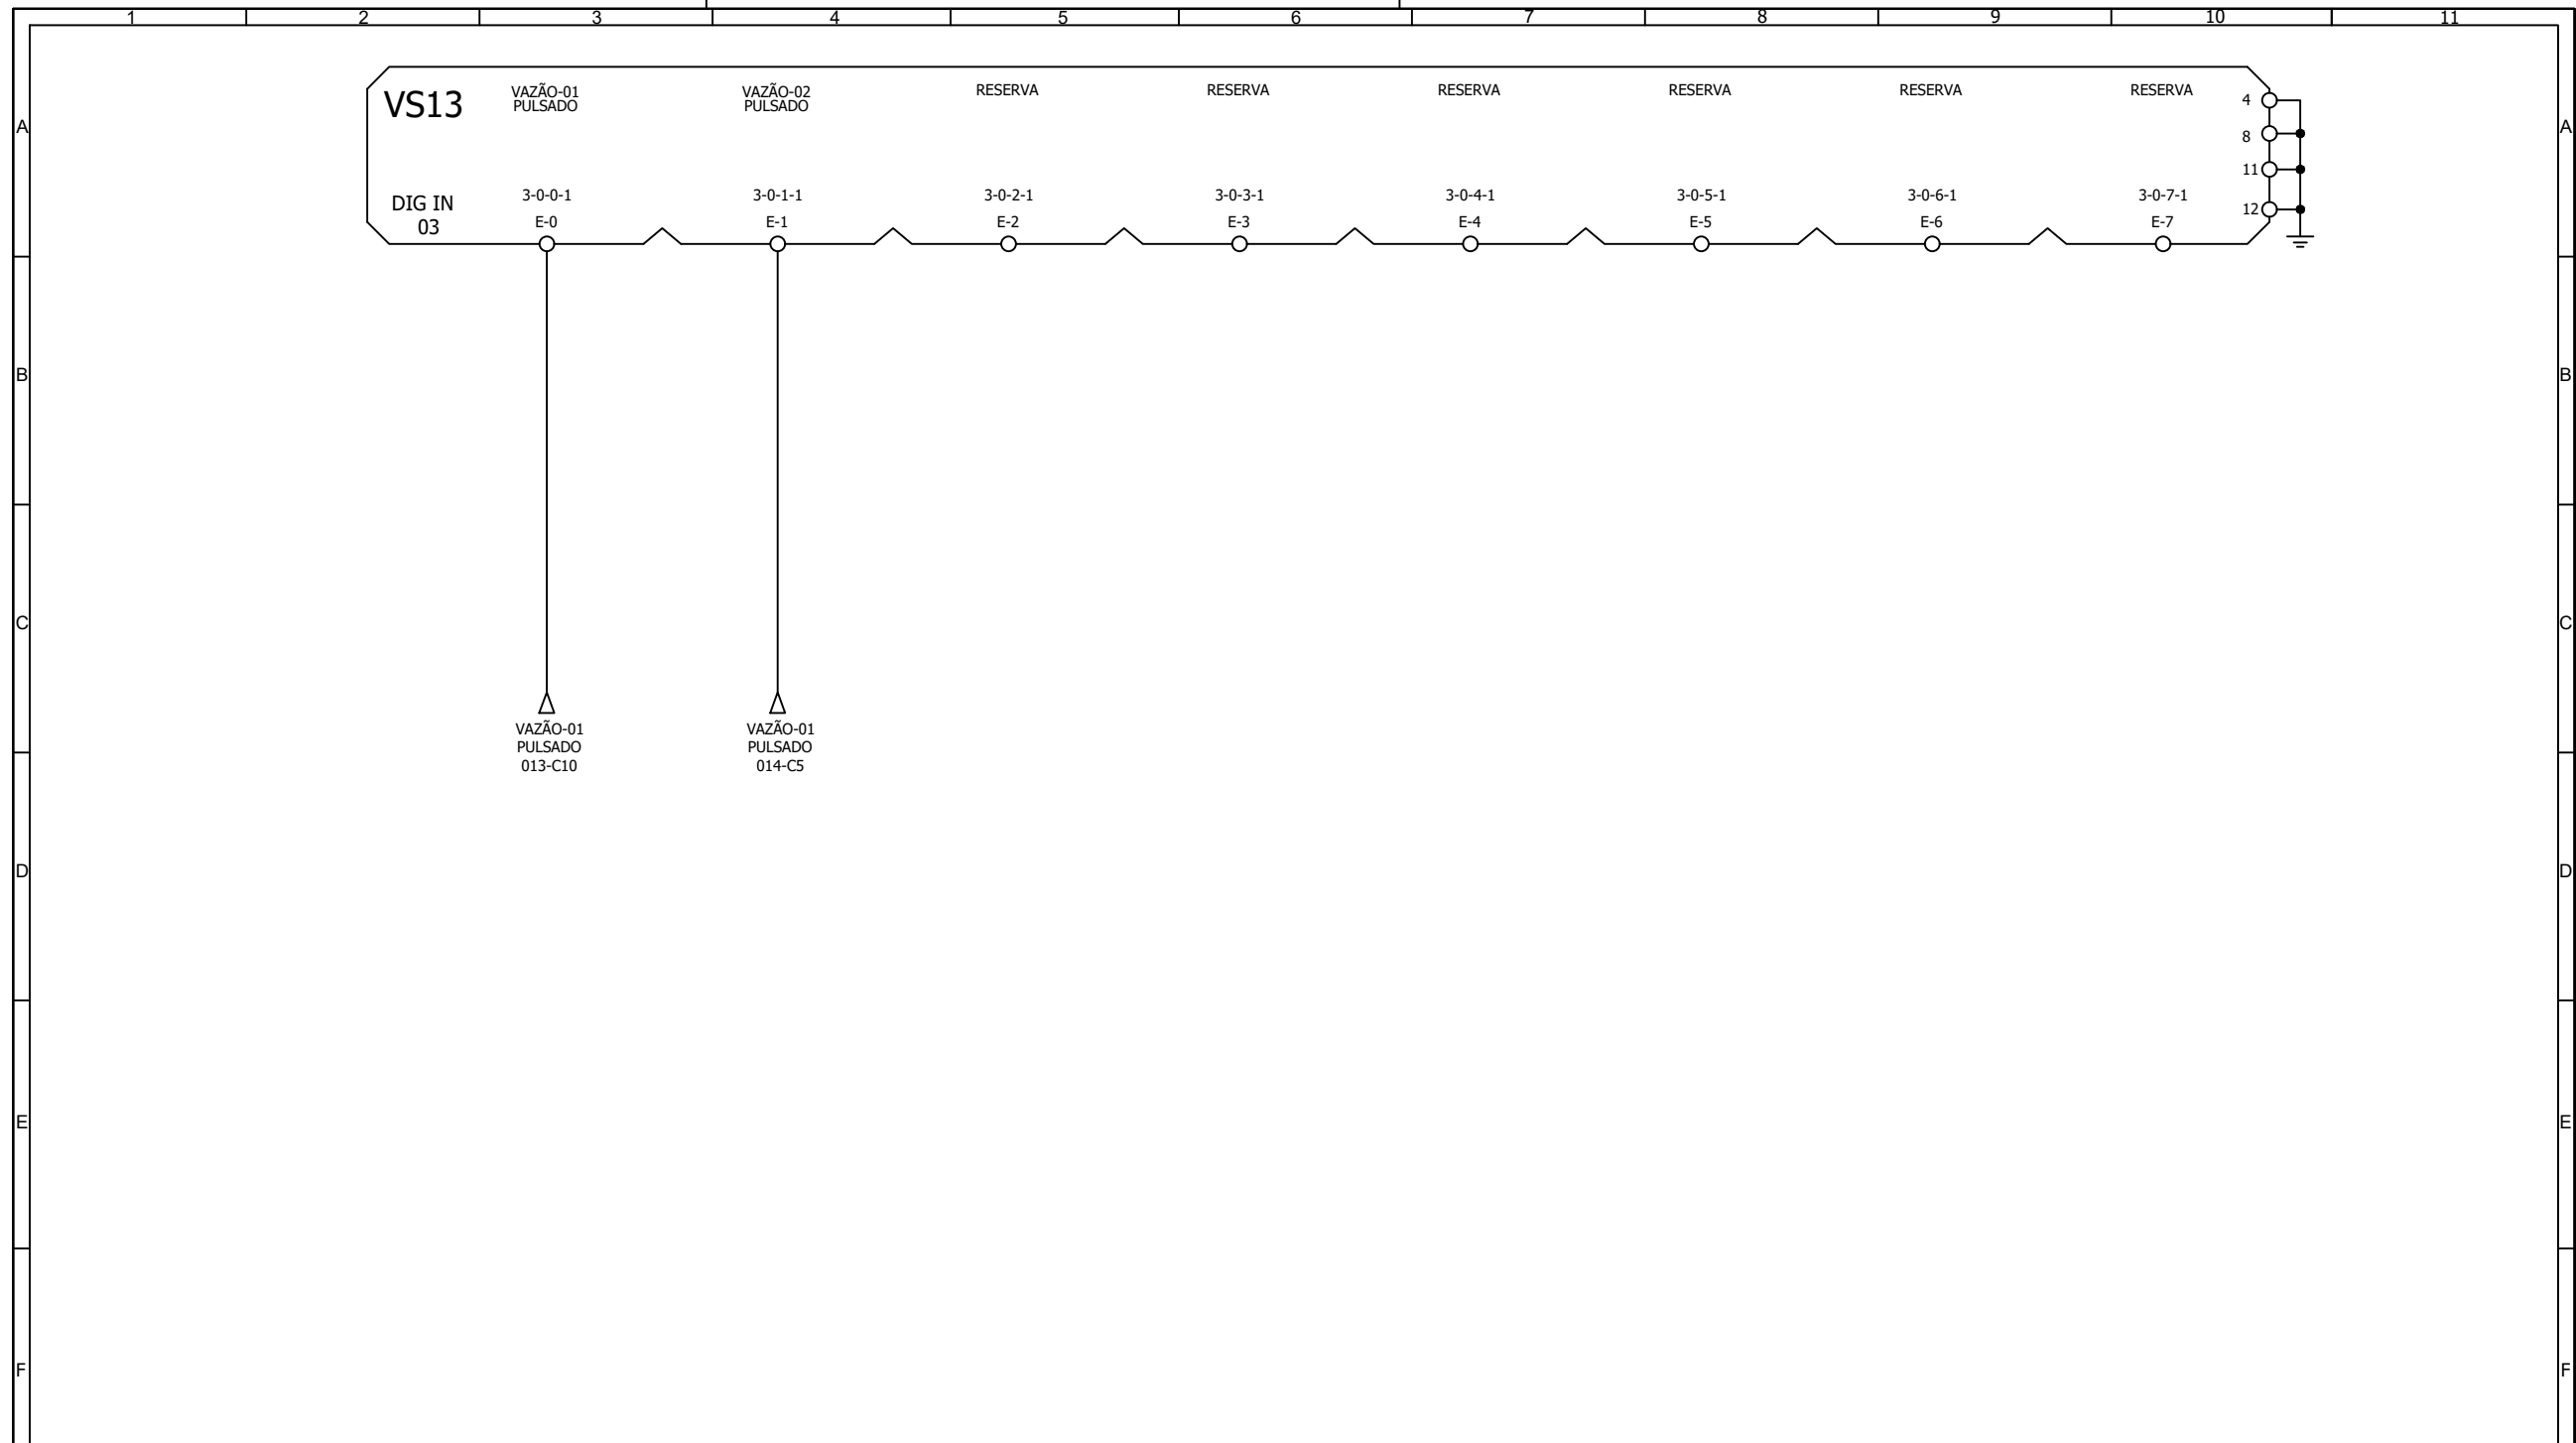

03				
02				
01				
REV.	DATA	ELABORADO	APROVADO	


ÍNDICE DE REVISÕES



DAE S/A - ÁGUA E ESGOTO

Rod. Vereador Geraldo Dias, n° 1500 - Jundiaí - SP
www.daejundiai.com.br

ASSUNTO: DIAGRAMA DE CONTROLE - AUTOMAÇÃO			
OBRA: PROJETO DO BOOSTER DO BAIRRO DA GUANABARA			FOLHA 8/16
END.: RUA JOSÉ APARECIDO BARBOSA, S/N° BAIRRO DA GUANABARA - JUNDIAÍ - SP			DATA 08/12/2017
			ESCALA S / ESC
RESP. TÉCNICO	LEANDRO FERRO	PROJETO	BOOSTER - GUANABARA
CREA	-	DESENHO	DAVID BINI
		LEVANT. TOPOG.	-
		NÚMERO	DE-RTU-AUT-GUANABARA-001
		DESENHO VINCULADO	-
APROVAÇÃO	LEANDRO FERRO	ASS.	-
			SEÇÃO GEO
			GERÊNCIA DOP
			REVISÃO 0

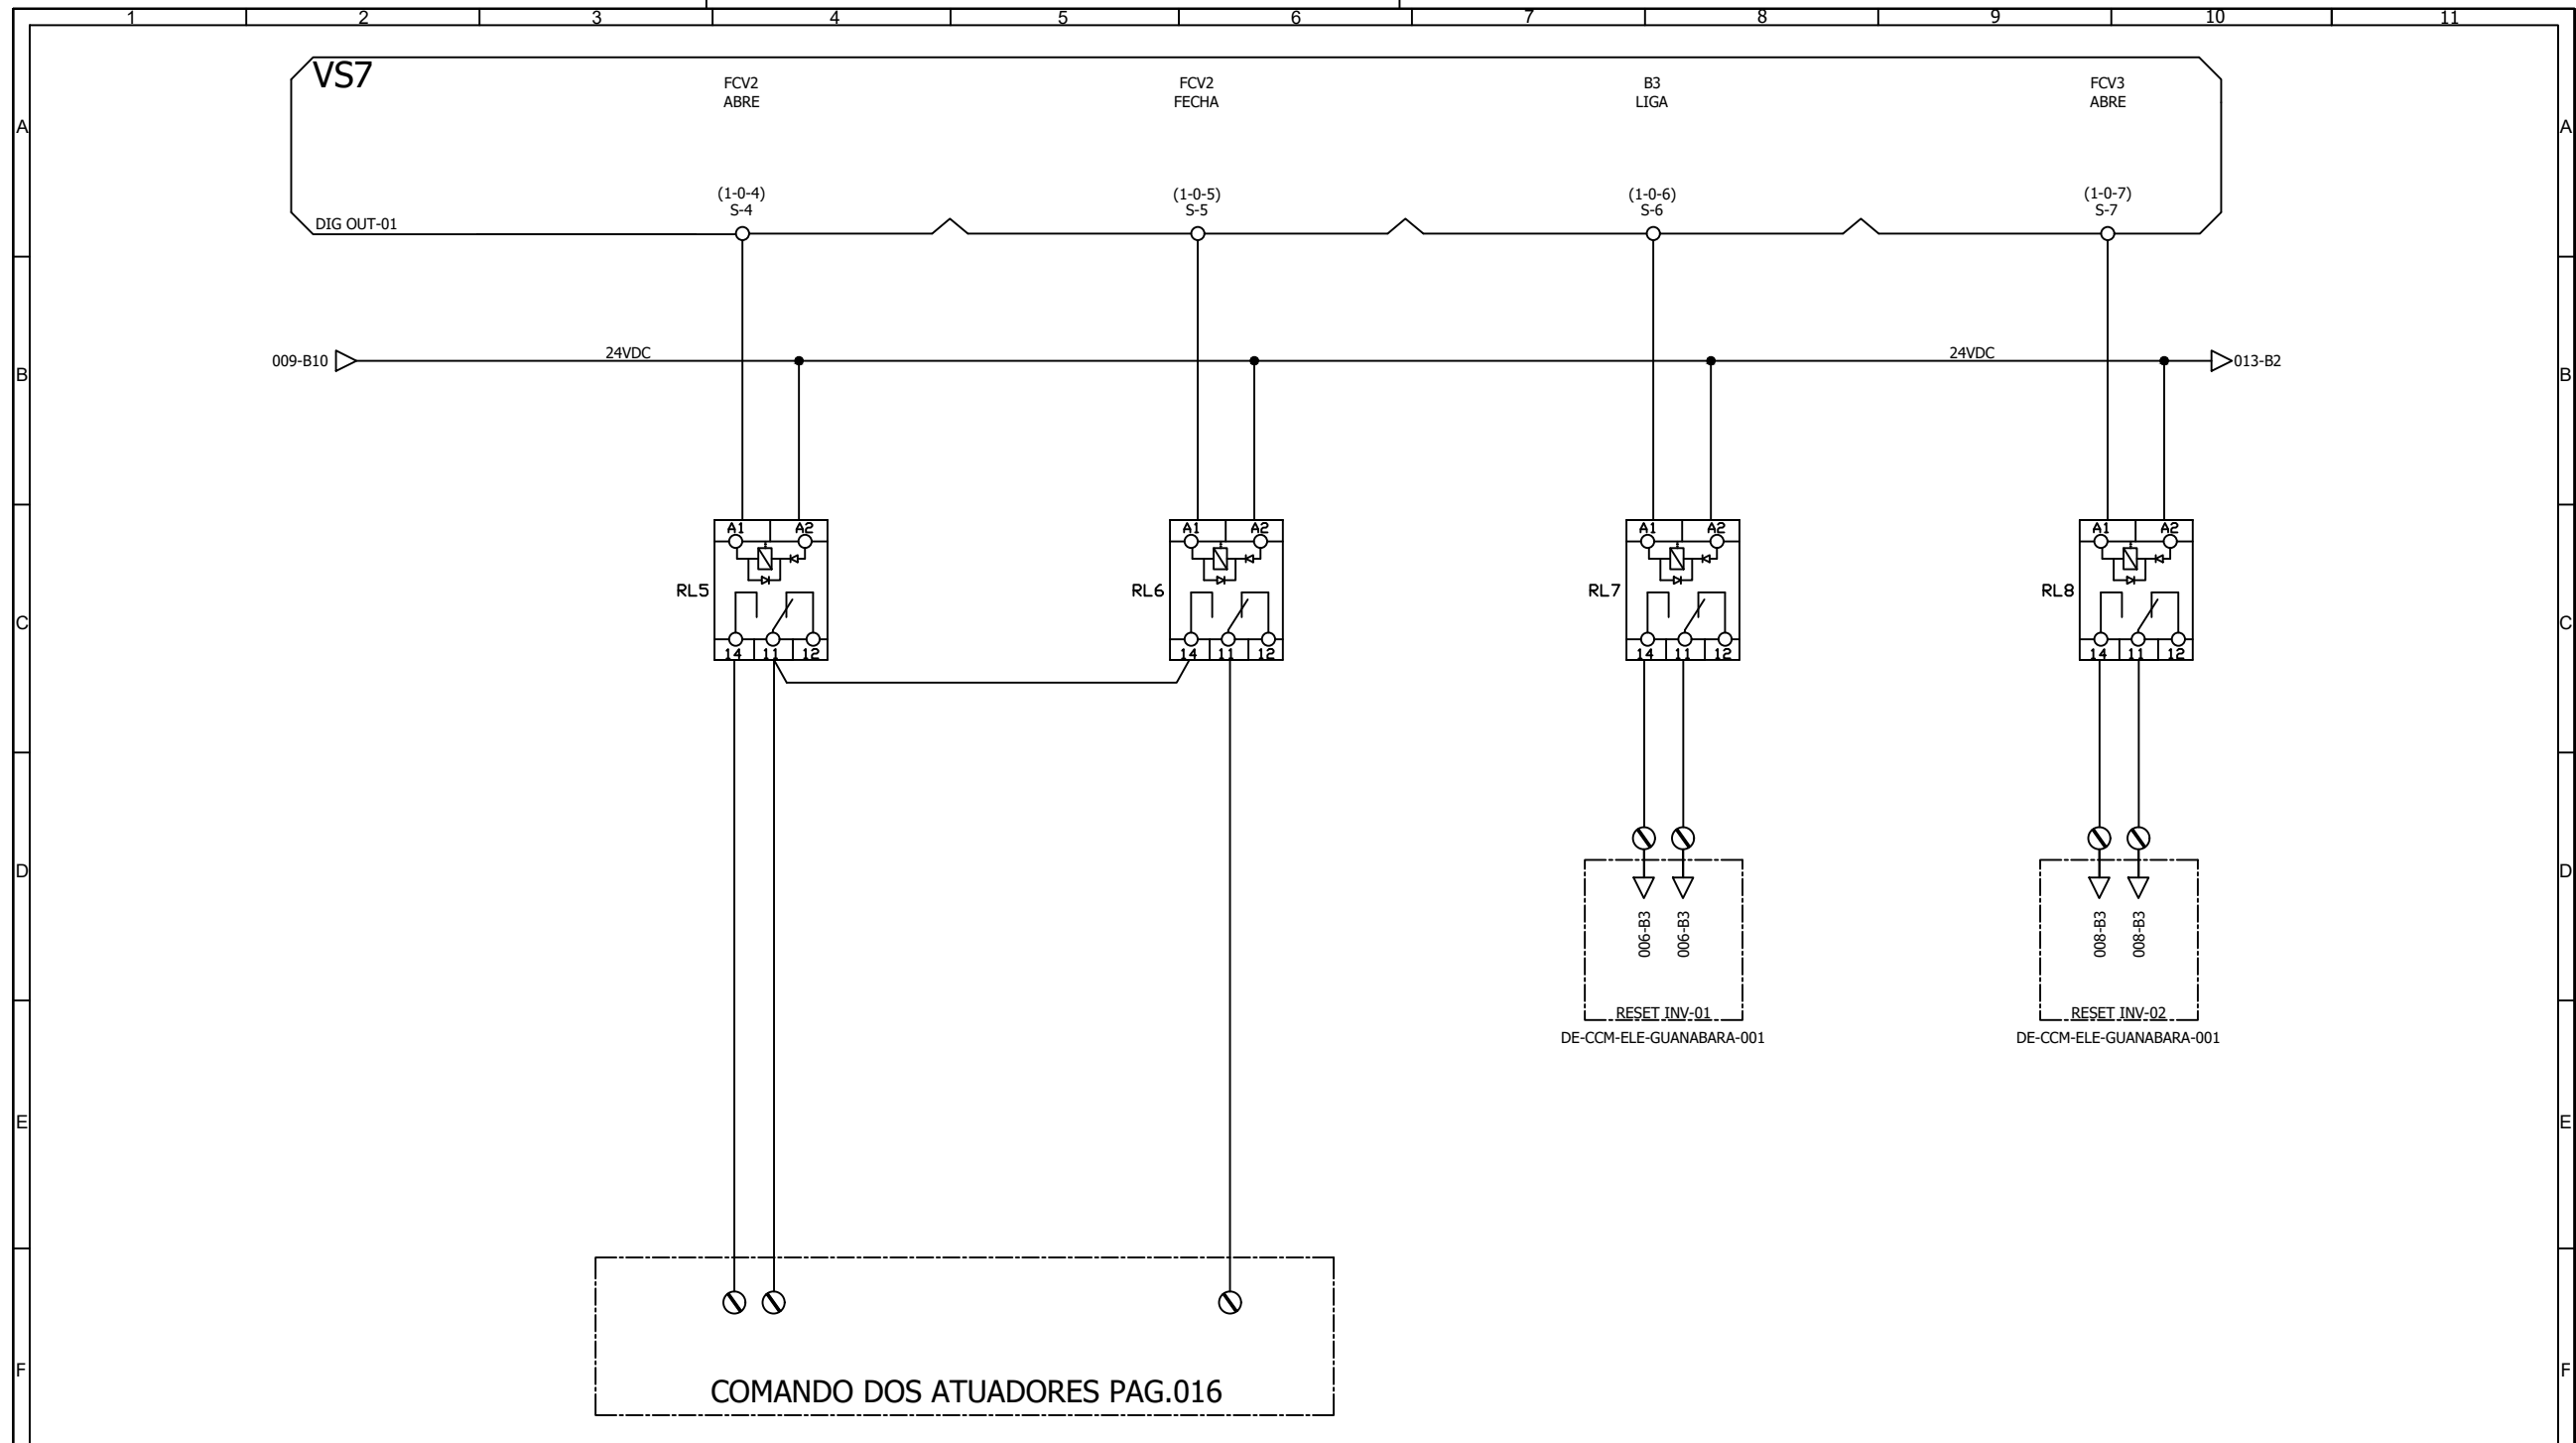

REV.	DATA	ELABORADO	APROVADO
03			
02			
01			


ÍNDICE DE REVISÕES



DAE S/A - ÁGUA E ESGOTO

Rod. Vereador Geraldo Dias, n° 1500 - Jundiaí - SP
www.daejundiai.com.br

ASSUNTO: DIAGRAMA DE CONTROLE - AUTOMAÇÃO			
OBRA: PROJETO DO BOOSTER DO BAIRRO DA GUANABARA			FOLHA 10/16
END.: RUA JOSÉ APARECIDO BARBOSA, S/N° BAIRRO DA GUANABARA - JUNDIAÍ - SP			DATA 08/12/2017
			ESCALA S / ESC
RESP. TÉCNICO	LEANDRO FERRO	PROJETO	BOOSTER - GUANABARA
CREA	-	DESENHO	DAVID BINI
		LEVANT. TOPOG.	-
		NÚMERO	DE-RTU-AUT-GUANABARA-001
		DESENHO VINCULADO	-
APROVAÇÃO	LEANDRO FERRO	ASS.	-
			SEÇÃO GEO
			GERÊNCIA DOP
			REVISÃO 0

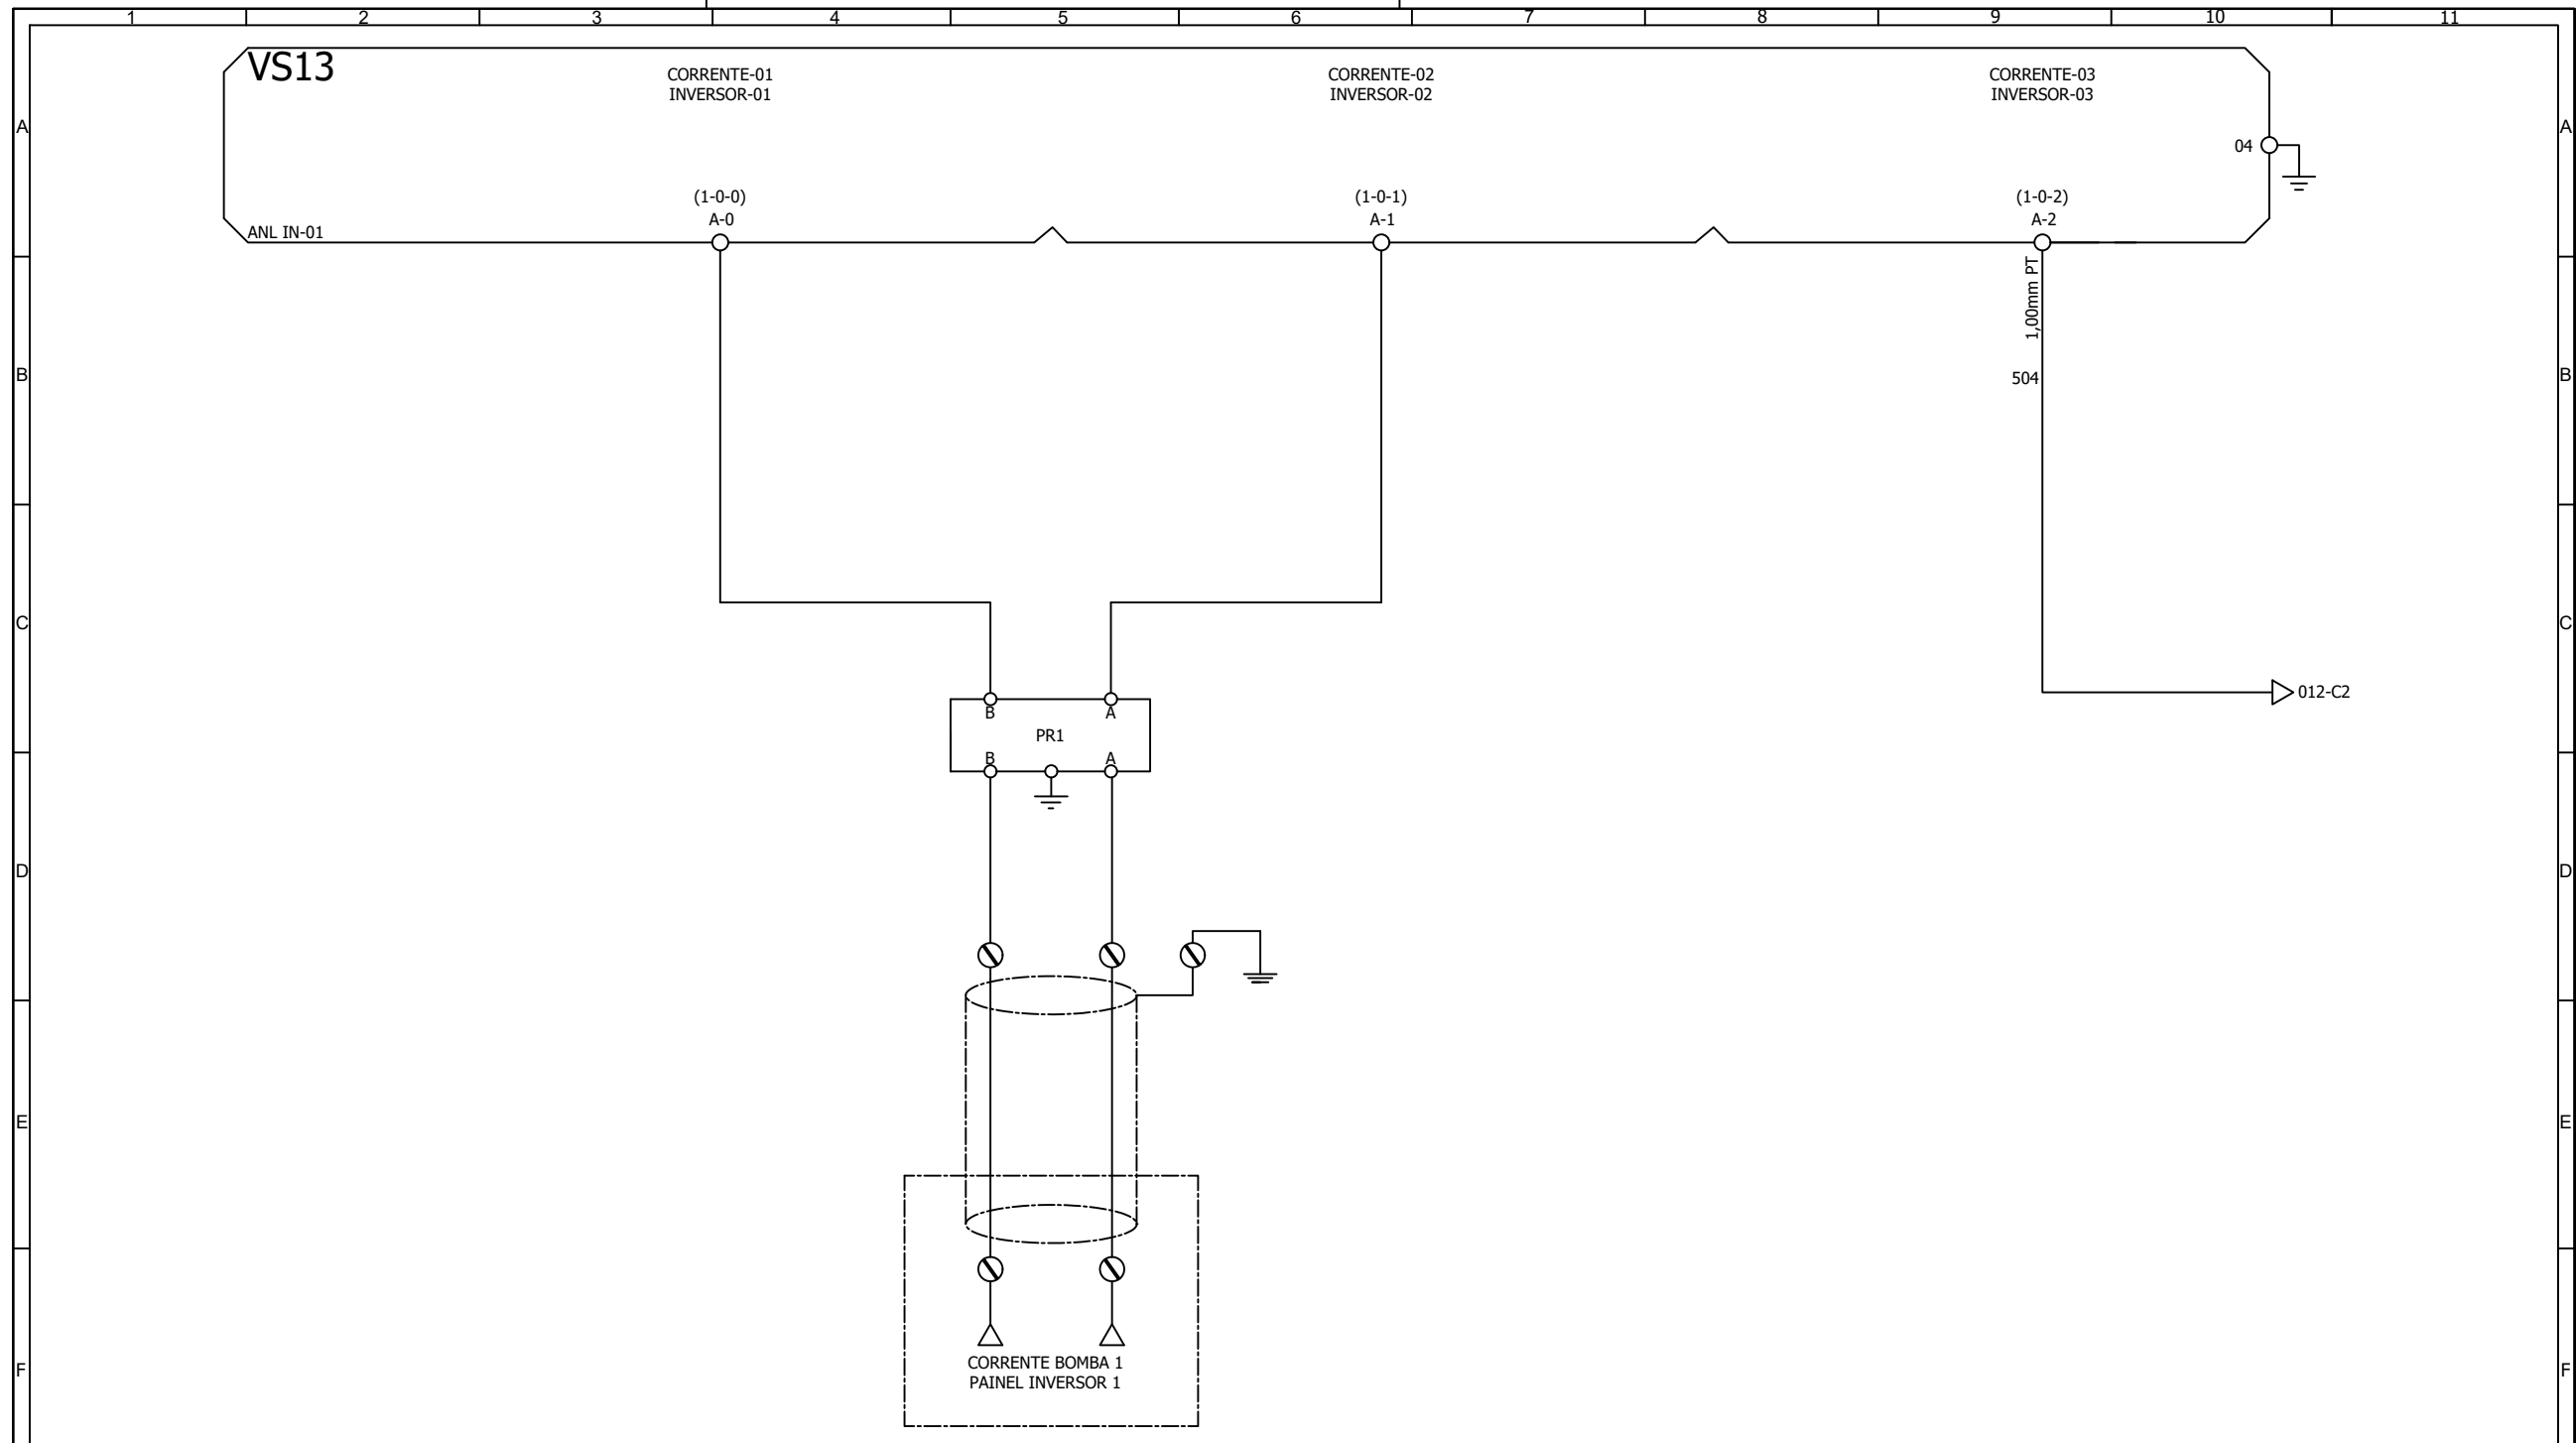

03				
02				
01				
REV.	DATA	ELABORADO	APROVADO	


ÍNDICE DE REVISÕES



DAE S/A - ÁGUA E ESGOTO

Rod. Vereador Geraldo Dias, n° 1500 - Jundiaí - SP
www.daejundiai.com.br

ASSUNTO: DIAGRAMA DE CONTROLE - AUTOMAÇÃO			
OBRA: PROJETO DO BOOSTER DO BAIRRO DA GUANABARA			FOLHA 11/16
END.: RUA JOSÉ APARECIDO BARBOSA, S/N° BAIRRO DA GUANABARA - JUNDIAÍ - SP			DATA 08/12/2017
			ESCALA S / ESC
RESP. TÉCNICO	LEANDRO FERRO	PROJETO	BOOSTER - GUANABARA
CREA	-	DESENHO	DAVID BINI
		LEVANT. TOPOG.	-
		NÚMERO	DE-RTU-AUT-GUANABARA-001
		DESENHO VINCULADO	-
		ASS.	-
		SEÇÃO	GEO
		GERÊNCIA	DOP
		REVISÃO	0

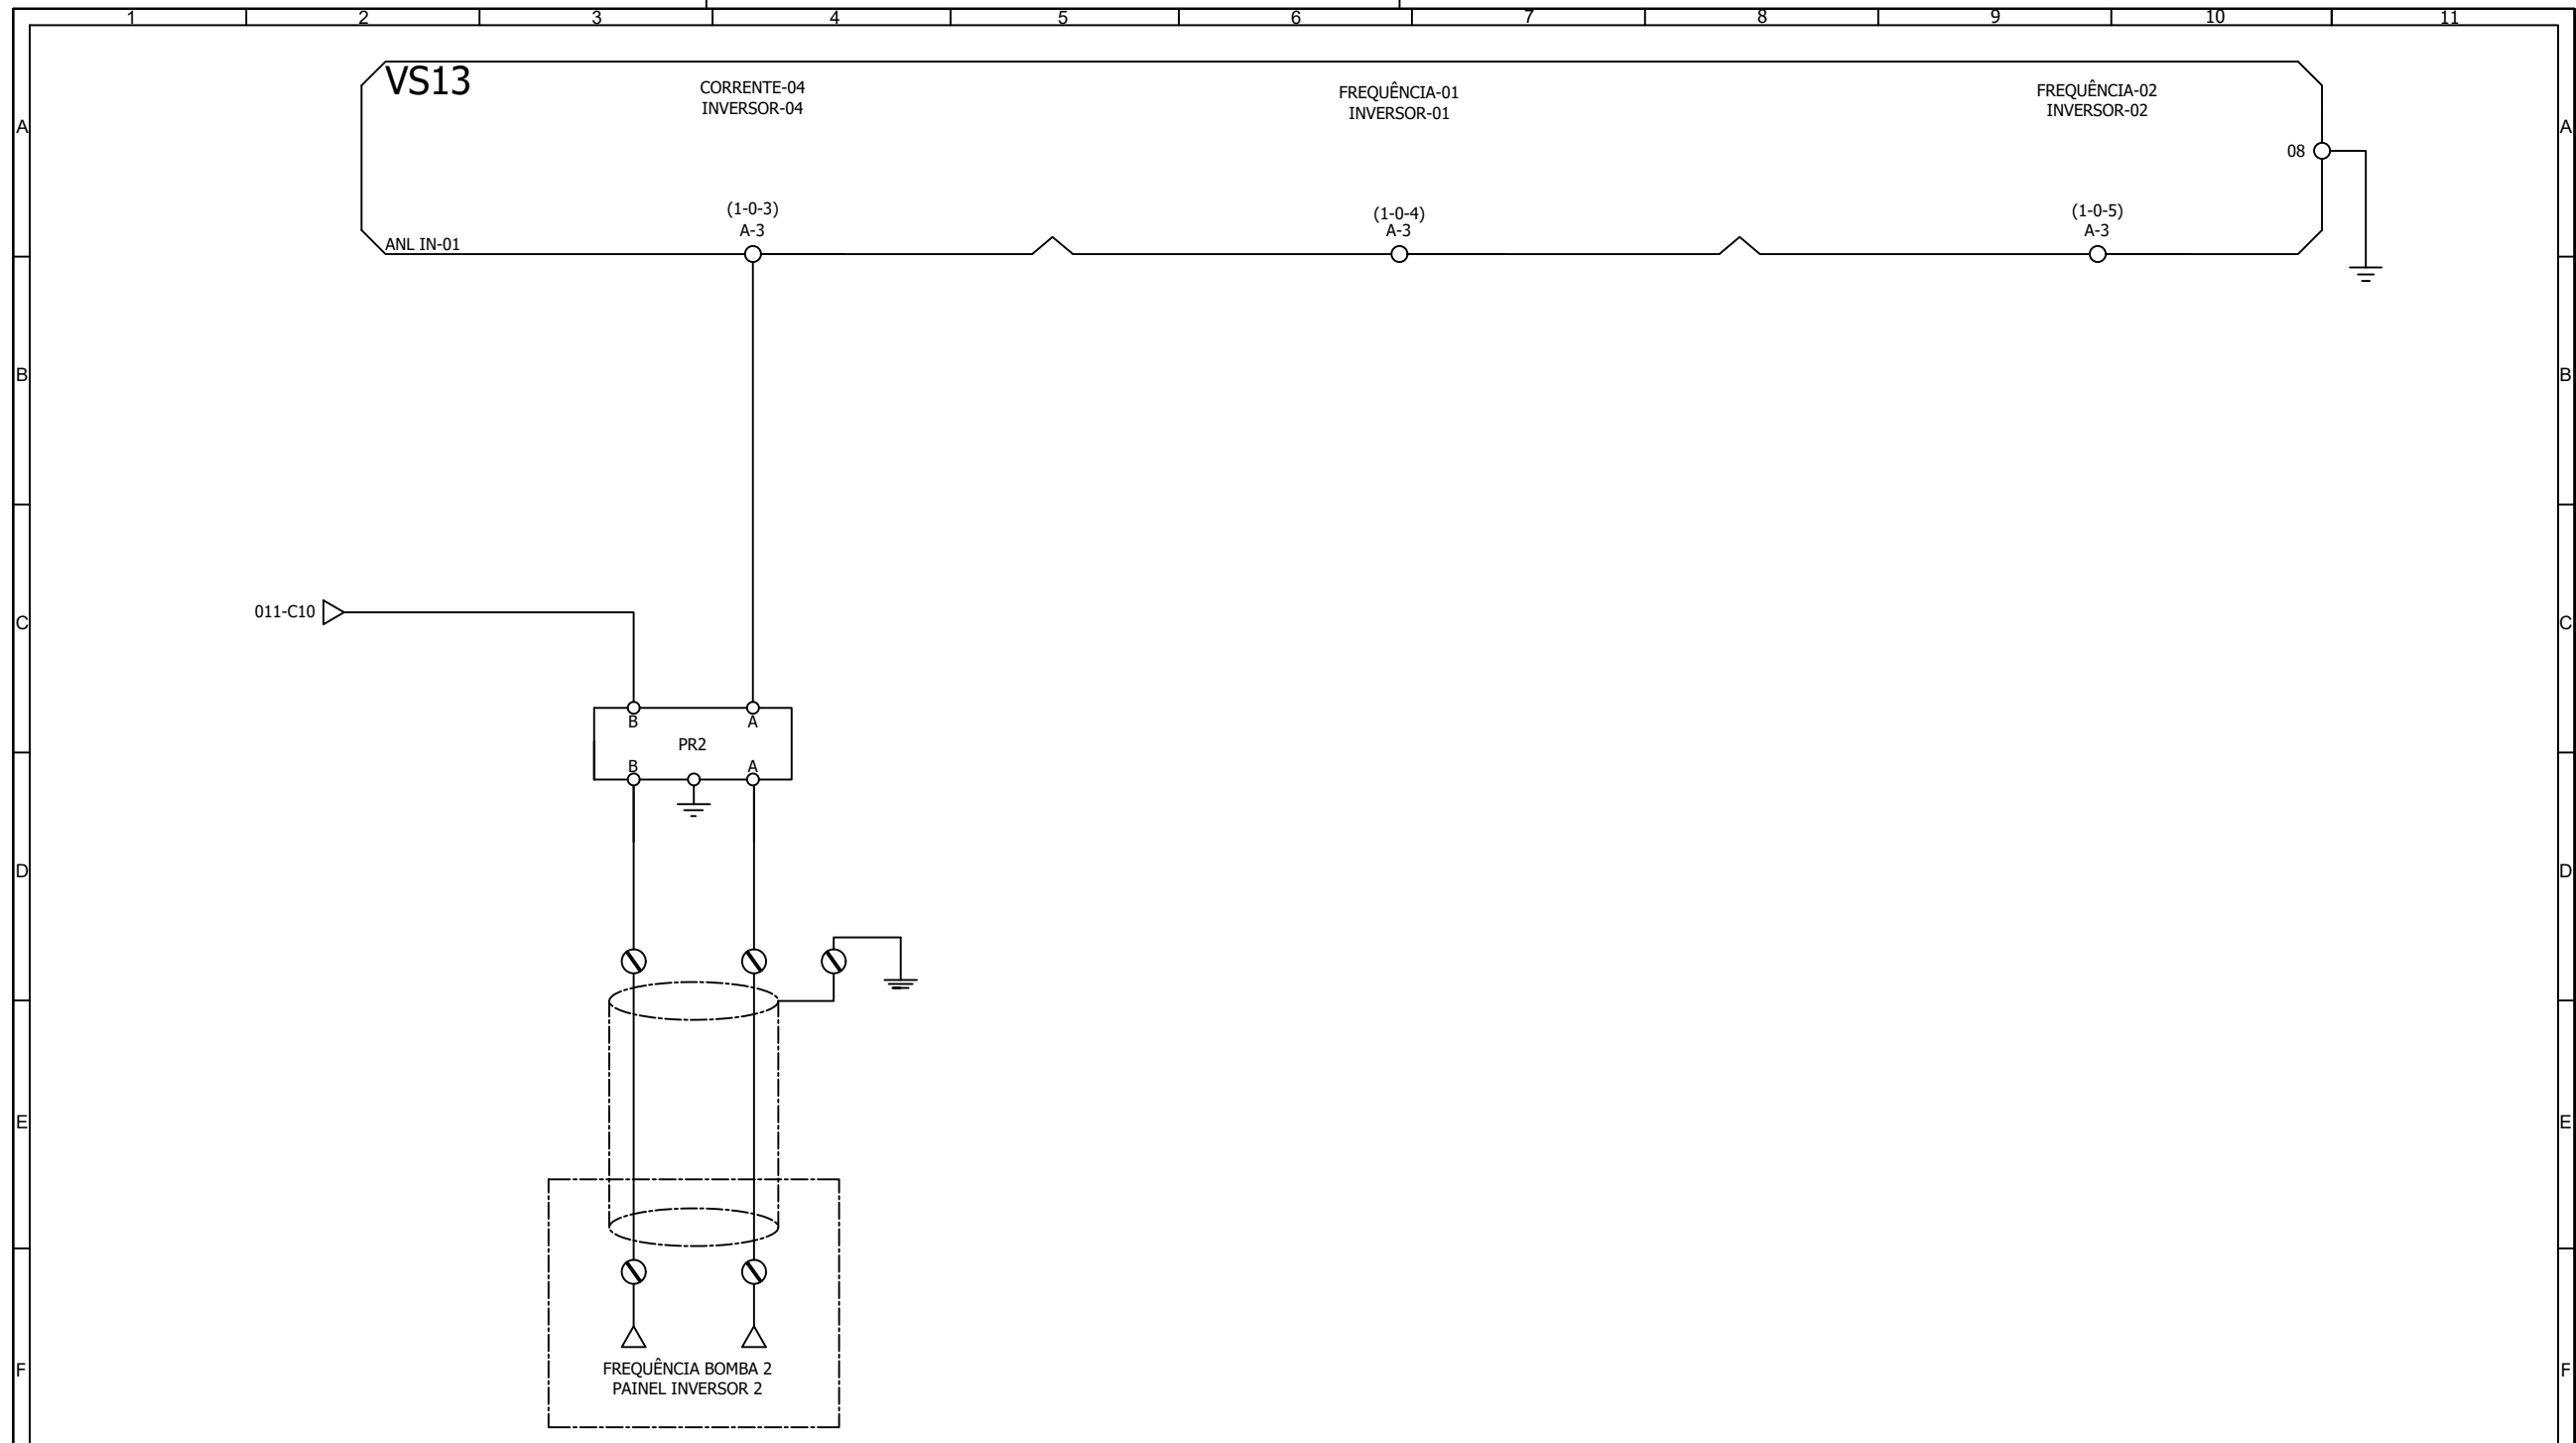

03				
02				
01				
REV.	DATA	ELABORADO	APROVADO	


ÍNDICE DE REVISÕES



DAE S/A - ÁGUA E ESGOTO

Rod. Vereador Geraldo Dias, n° 1500 - Jundiaí - SP
www.daejundiai.com.br

ASSUNTO: DIAGRAMA DE CONTROLE - AUTOMAÇÃO			
OBRA: PROJETO DO BOOSTER DO BAIRRO DA GUANABARA			FOLHA 12/16
END.: RUA JOSÉ APARECIDO BARBOSA, S/N° BAIRRO DA GUANABARA - JUNDIAÍ - SP			DATA 08/12/2017
			ESCALA S / ESC
RESP. TÉCNICO	LEANDRO FERRO	PROJETO	BOOSTER - GUANABARA
CREA	-	DESENHO	DAVID BINI
		LEVANT. TOPOG.	-
		NÚMERO	DE-RTU-AUT-GUANABARA-001
		DESENHO VINCULADO	-
APROVAÇÃO	LEANDRO FERRO	ASS.	-
			SEÇÃO GEO
			GERÊNCIA DOP
			REVISÃO 0

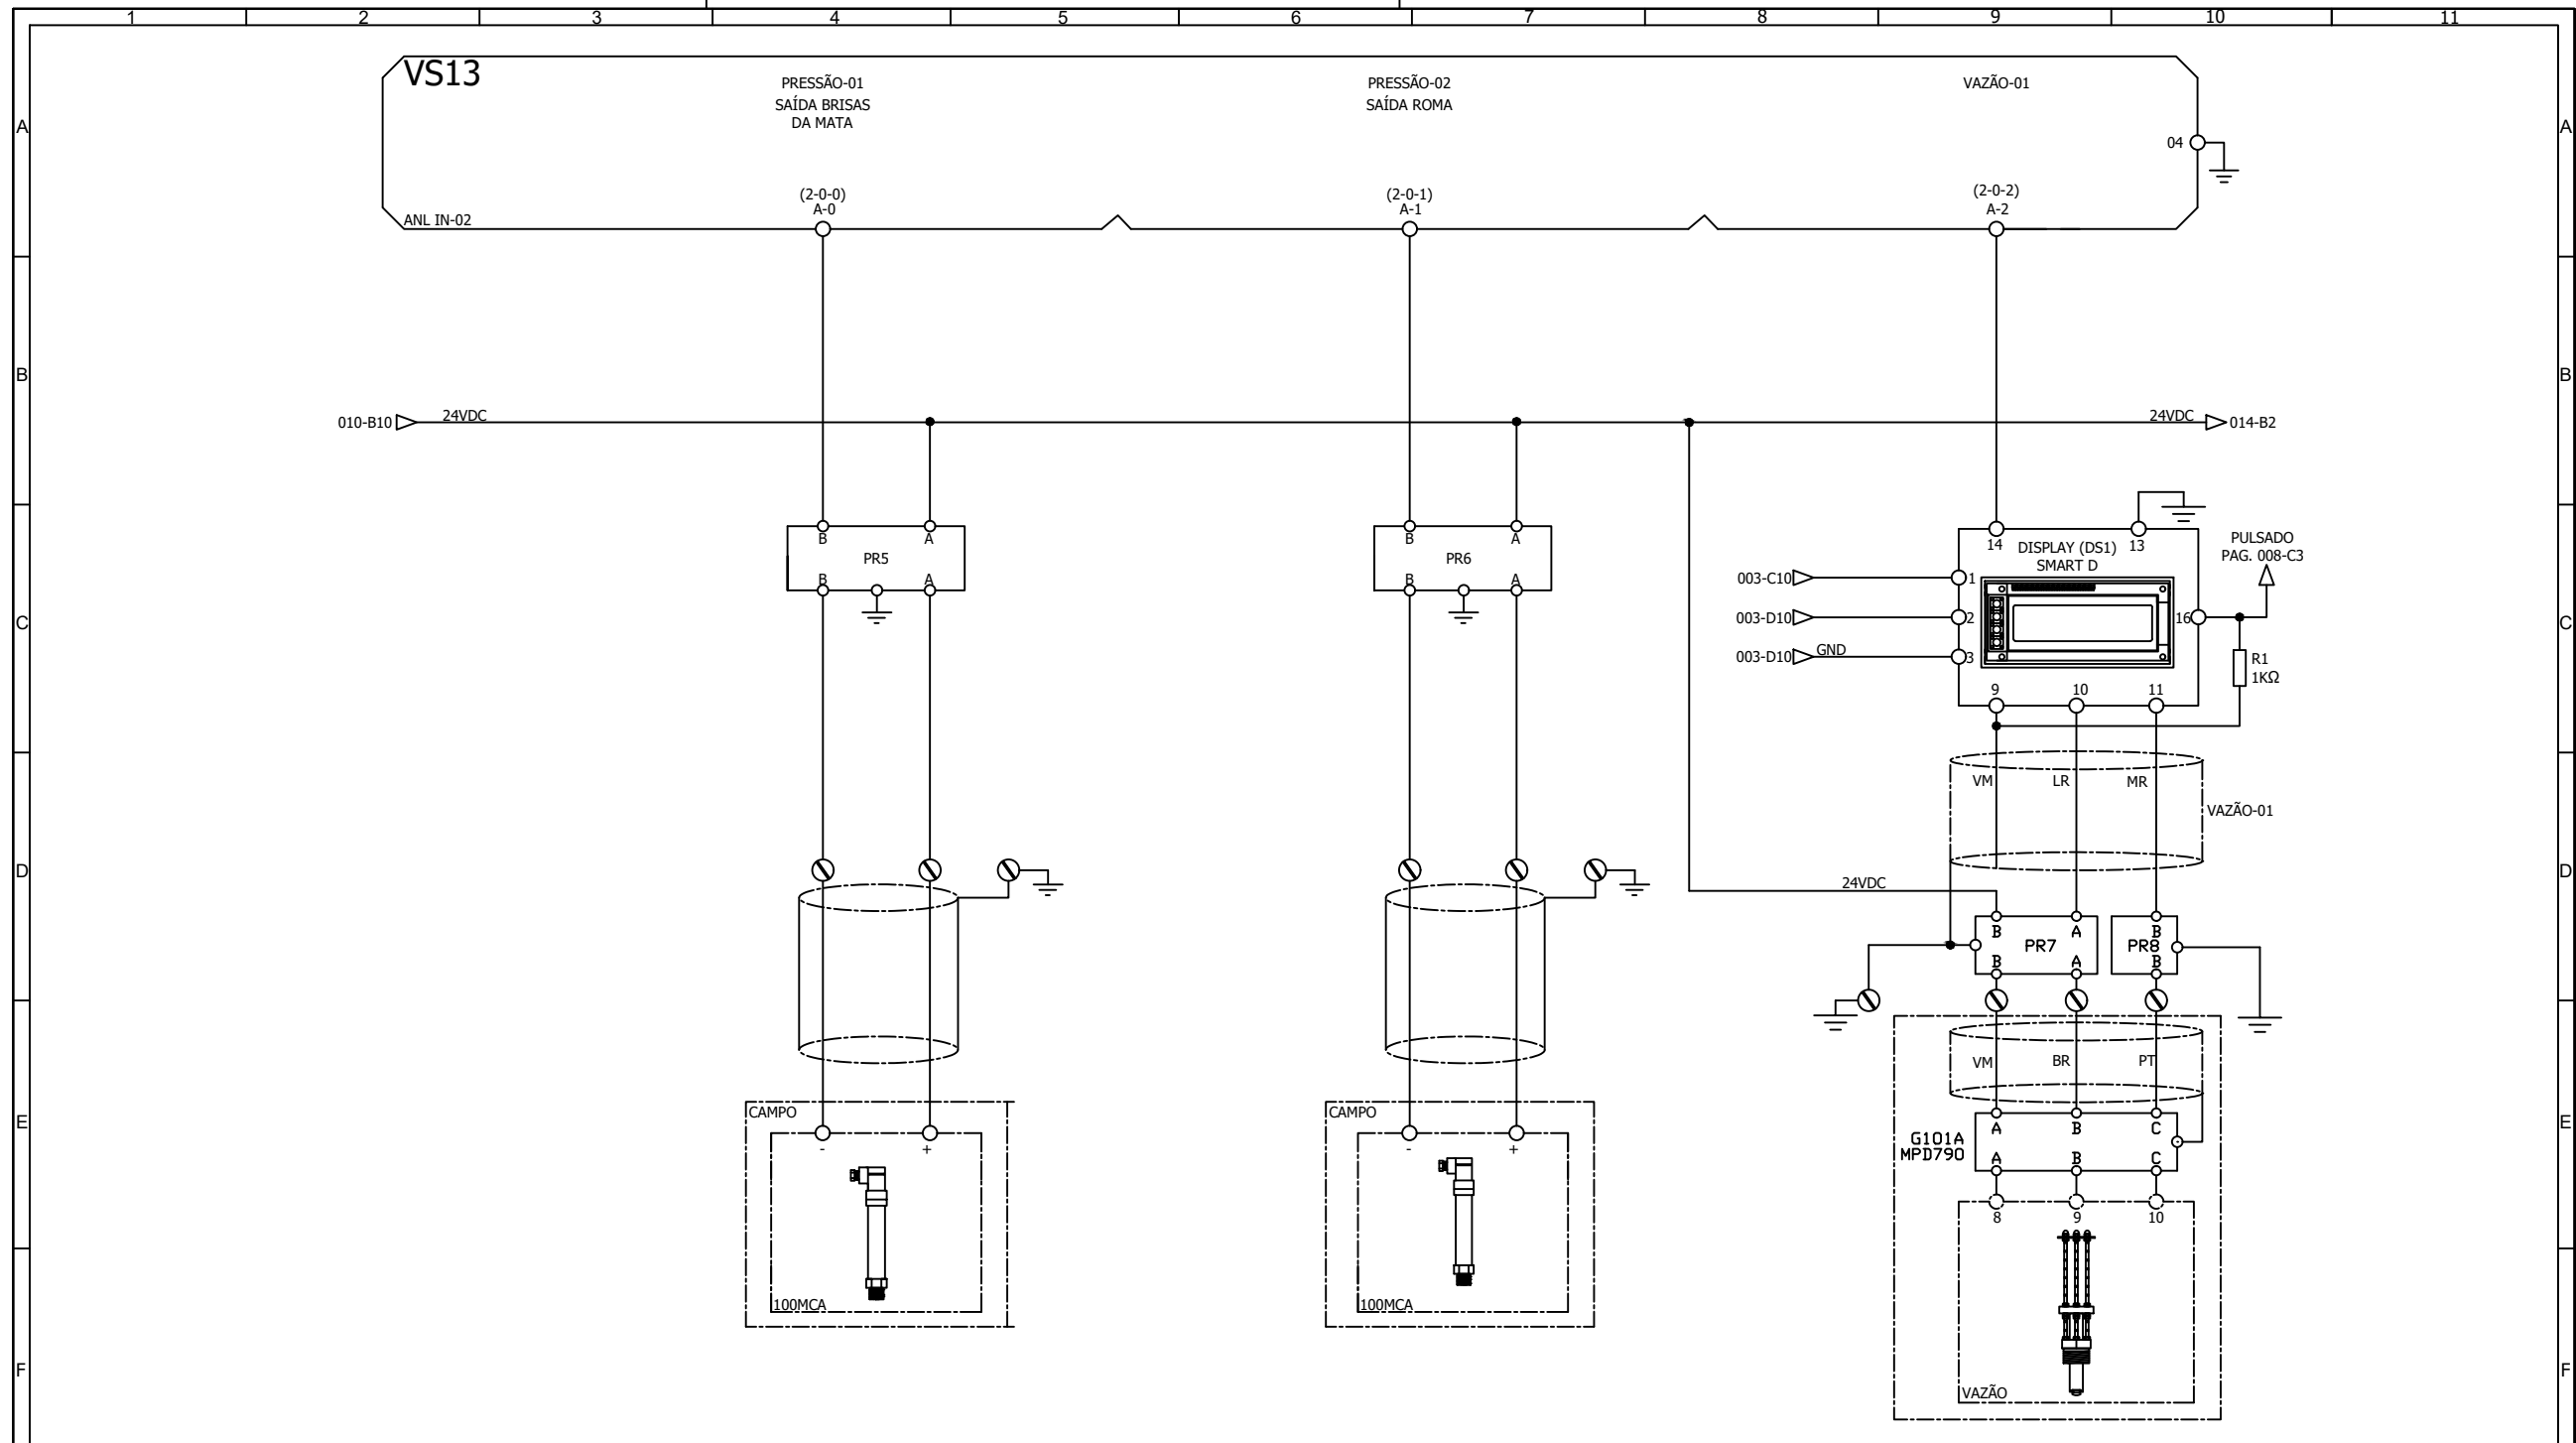

03				
02				
01				
REV.	DATA	ELABORADO	APROVADO	


ÍNDICE DE REVISÕES



DAE S/A - ÁGUA E ESGOTO


Rod. Vereador Geraldo Dias, n° 1500 - Jundiaí - SP
www.daejundiai.com.br

ASSUNTO: DIAGRAMA DE CONTROLE - AUTOMAÇÃO			
OBRA: PROJETO DO BOOSTER DO BAIRRO DA GUANABARA			FOLHA: 13/16
END.: RUA JOSÉ APARECIDO BARBOSA, S/N° BAIRRO DA GUANABARA - JUNDIAÍ - SP			DATA: 08/12/2017
RESP. TÉCNICO: LEANDRO FERRO			ESCALA: S / ESC
PROJETO: BOOSTER - GUANABARA	DESENHO: DAVID BINI	SEÇÃO: GEO	
LEVANT. TOPOG.: -	NÚMERO: DE-RTU-AUT-GUANABARA-001	GERÊNCIA: DOP	
APROVAÇÃO: LEANDRO FERRO	ASS.:	DESENHO VINCULADO: -	REVISÃO: 0

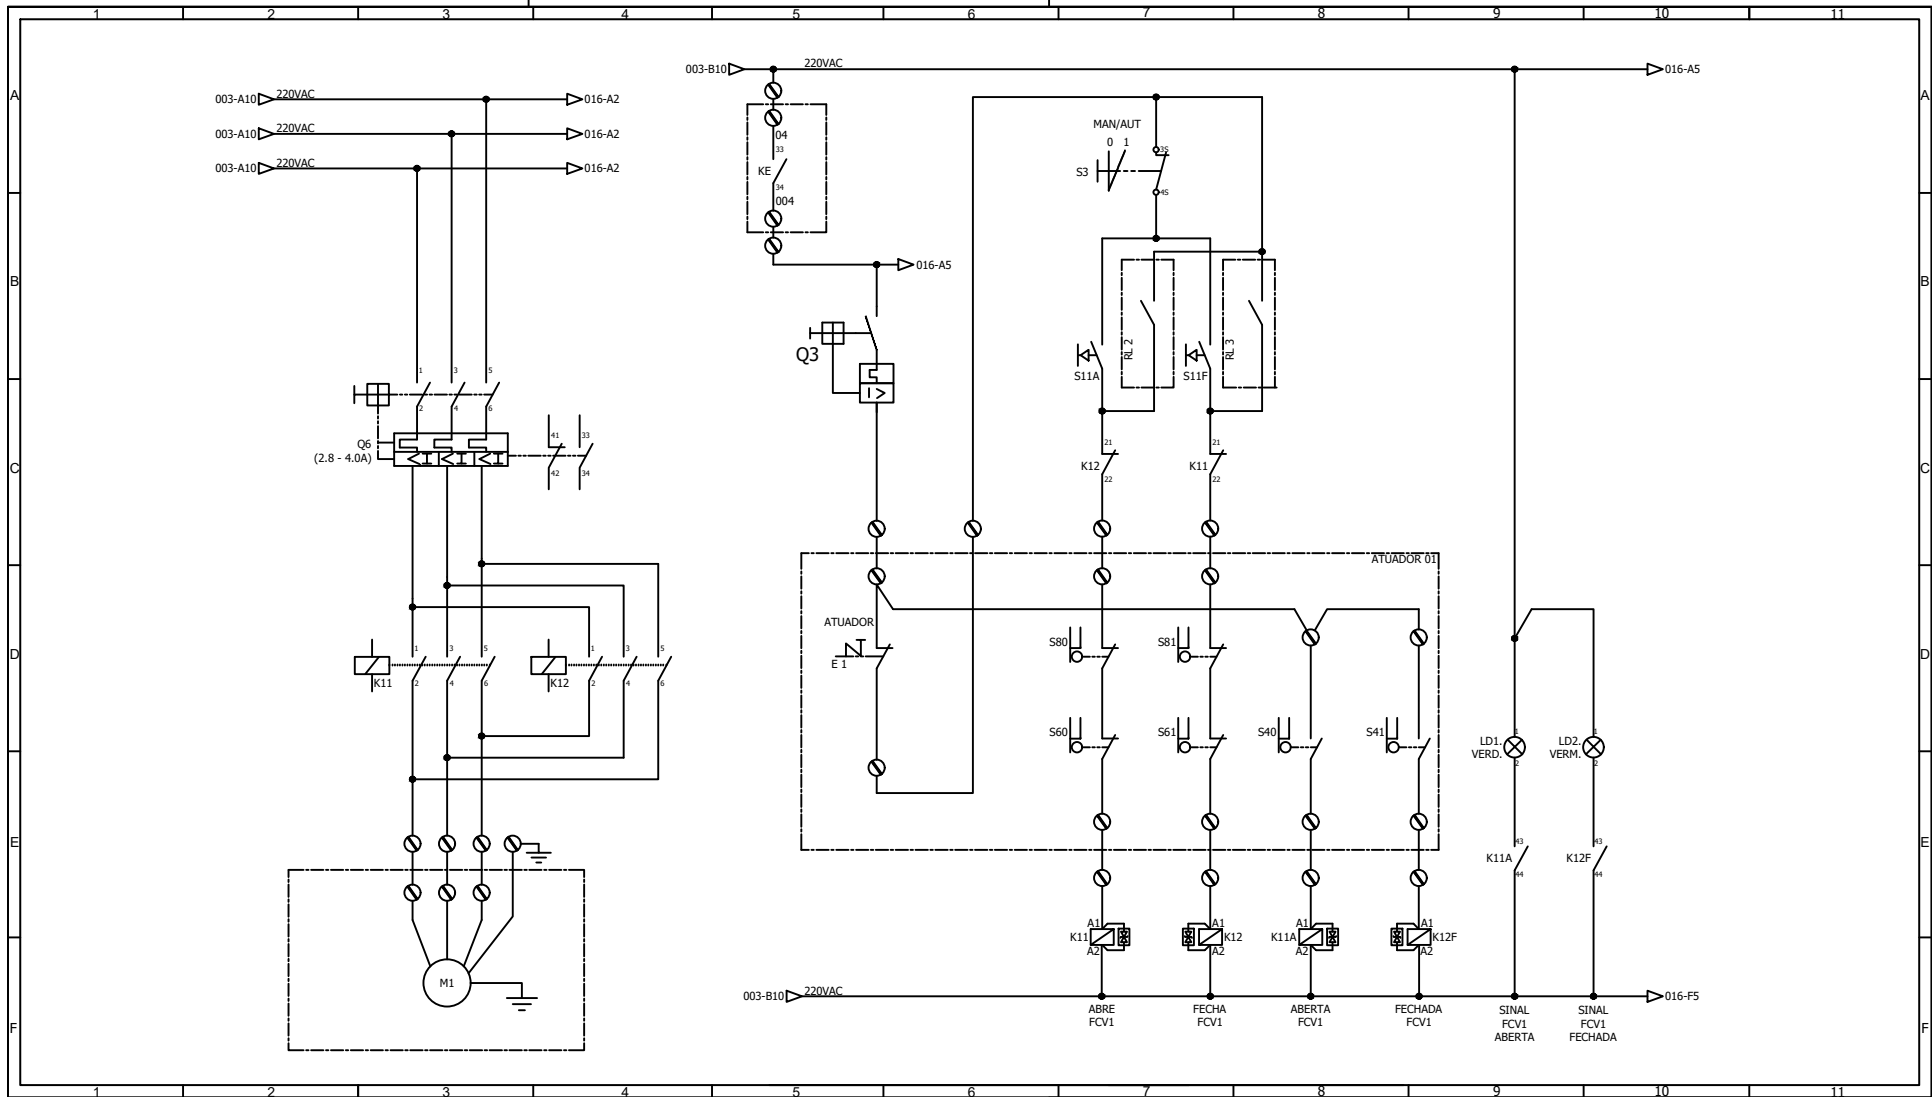

REV.	DATA	ELABORADO	APROVADO
03			
02			
01			

ÍNDICE DE REVISÕES




DAE S/A - ÁGUA E ESGOTO
 Rod. Vereador Geraldo Dias, nº 1500 - Jundiá - SP
www.daejundiai.com.br

ASSUNTO: DIAGRAMA DE CONTROLE - AUTOMAÇÃO

OBRA: PROJETO DO BOOSTER DO BAIRRO DA GUANABARA	FOLHA: 15/16
END.: RUA JOSÉ APARECIDO BARBOSA, S/Nº BAIRRO DA GUANABARA - JUNDIAÍ - SP	DATA: 08/12/2017
	ESCALA: S / ESC

RESP. TÉCNICO: LEANDRO FERRO	PROJETO: BOOSTER - GUANABARA	DESENHO: DAVID BINI	SEÇÃO: GEO
CREA: -	LEVANT. TOPOG.: -	NÚMERO: DE-RTU-AUT-GUANABARA-001	GERÊNCIA: DOP
APROVAÇÃO: LEANDRO FERRO	ASS.: -	DESENHO VINCULADO: -	REVISÃO: 0

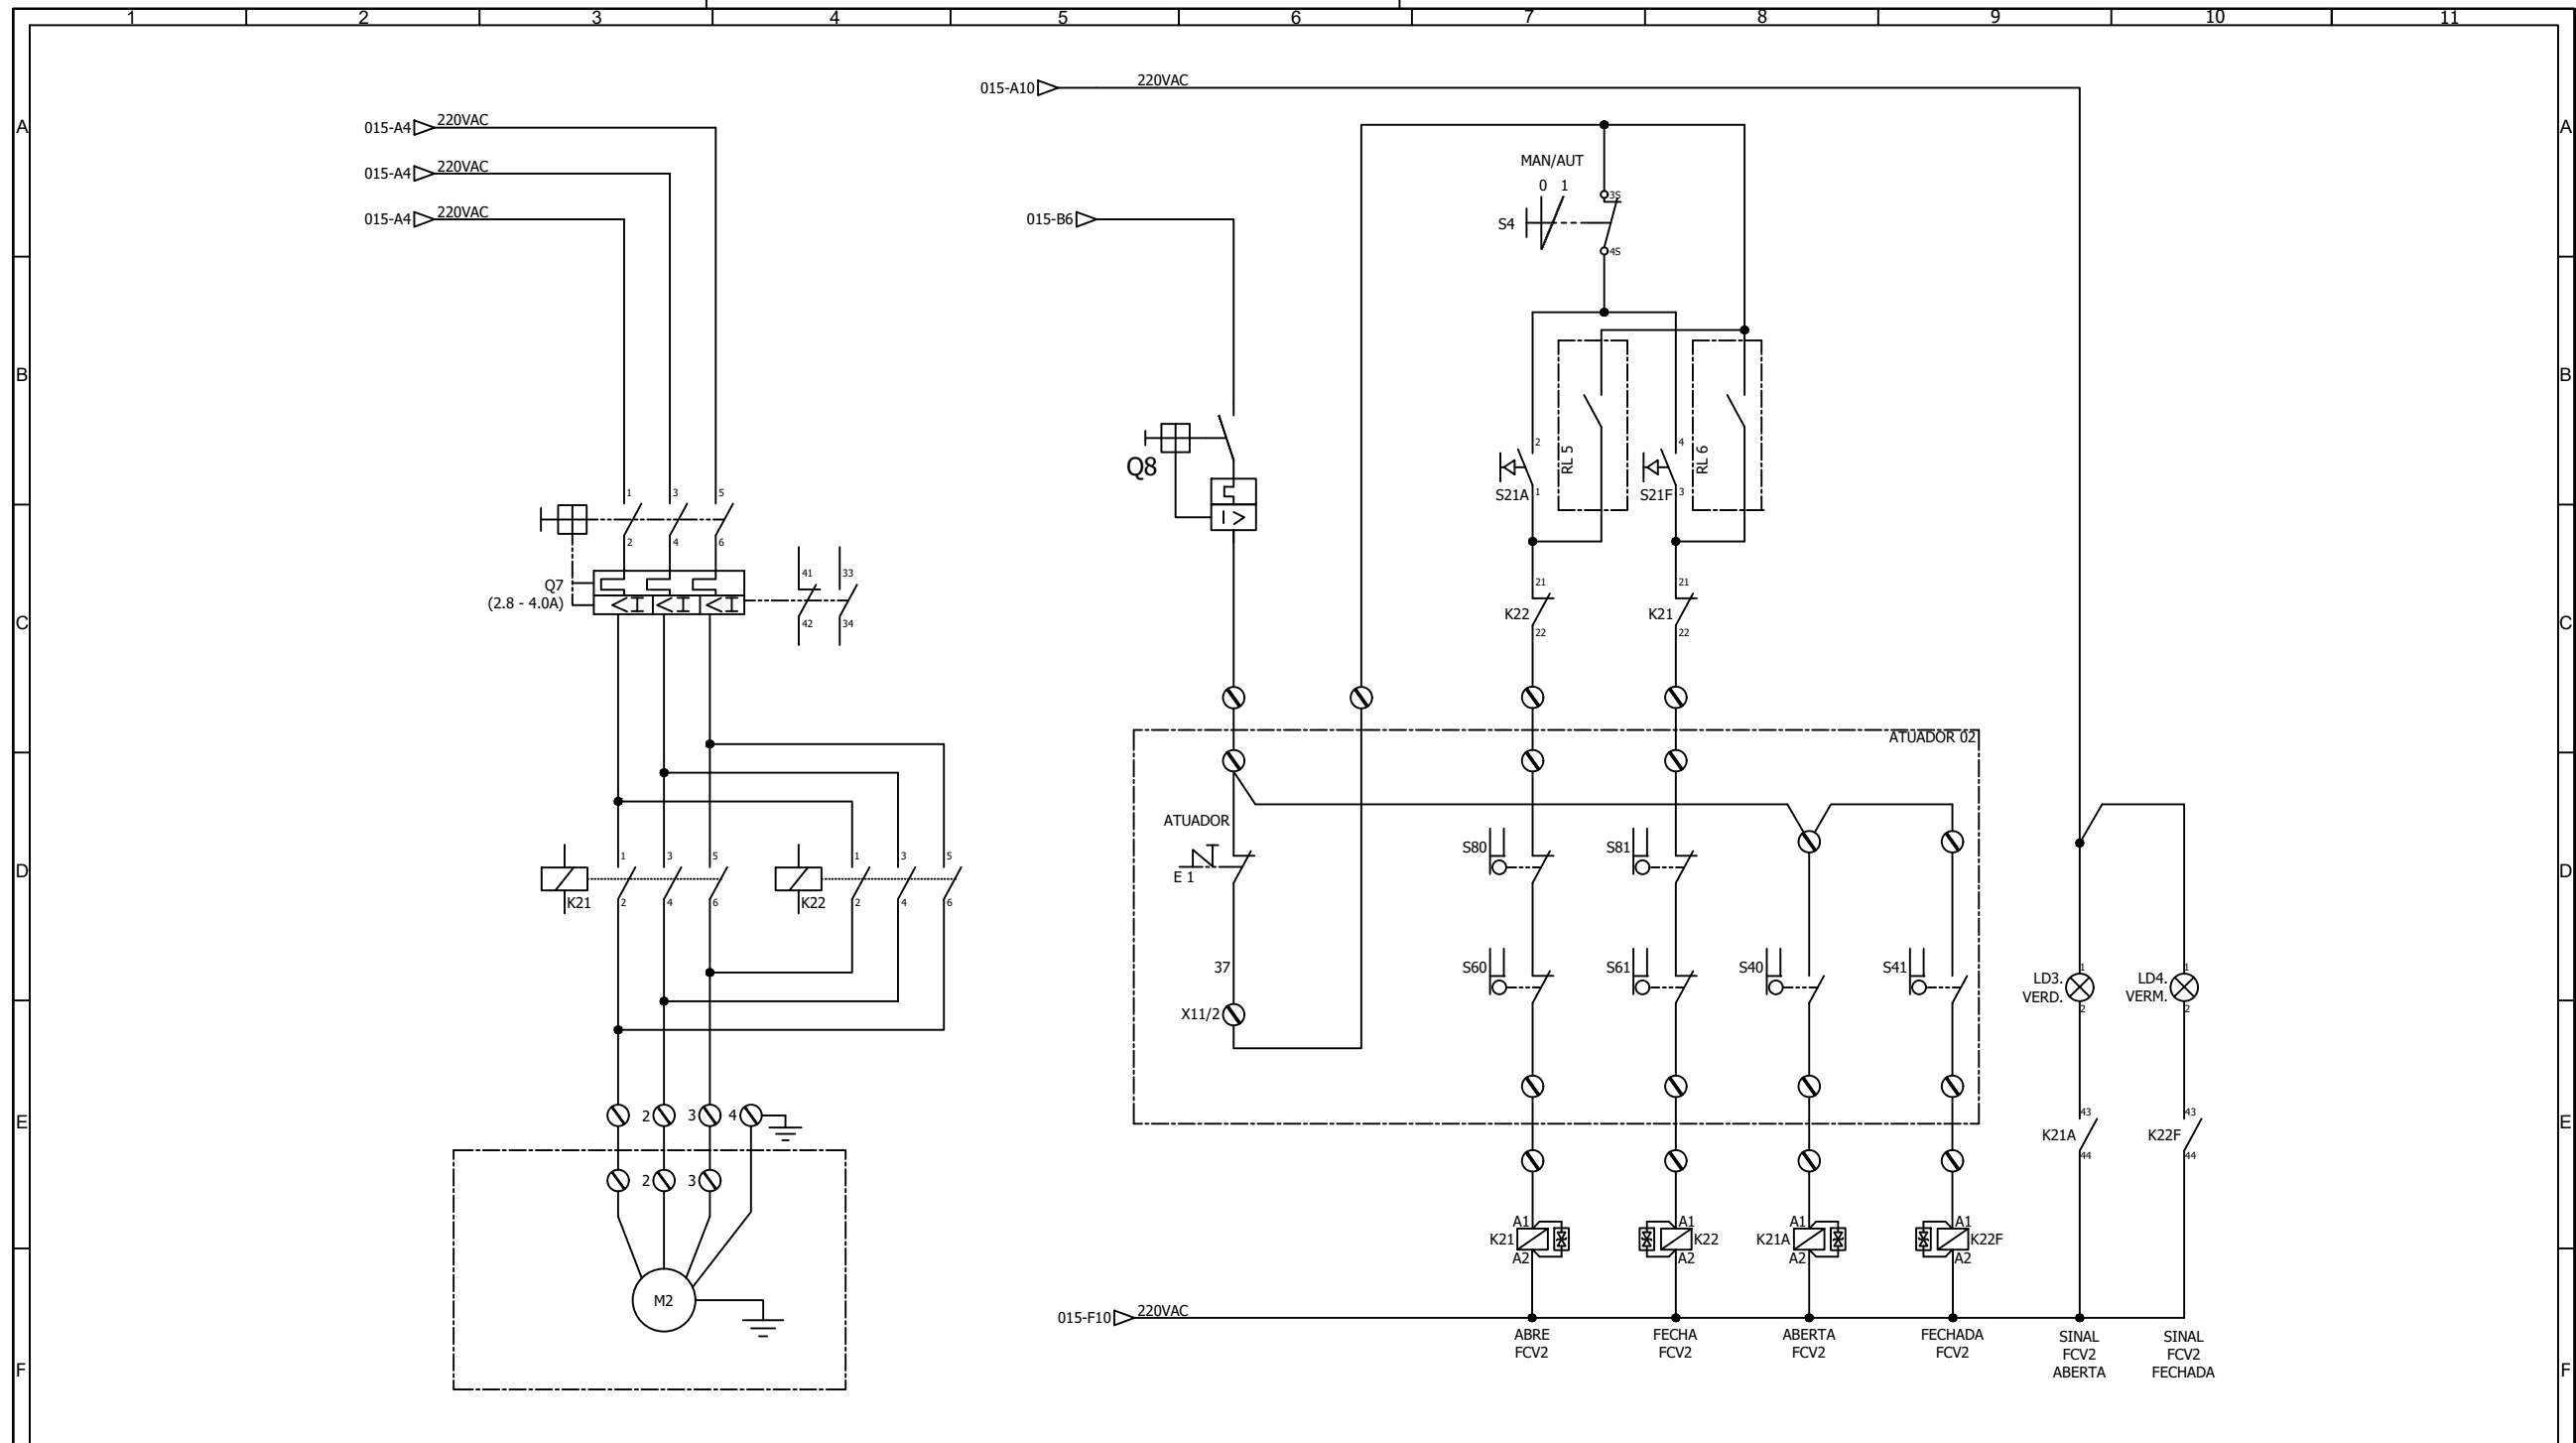

REV.	DATA	ELABORADO	APROVADO
03			
02			
01			

ÍNDICE DE REVISÕES



DAE S/A - ÁGUA E ESGOTO

Rod. Vereador Geraldo Dias, nº 1500 - Jundiaí - SP
www.daejundiai.com.br

ASSUNTO: DIAGRAMA DE CONTROLE - AUTOMAÇÃO			
OBRA: PROJETO DO BOOSTER DO BAIRRO DA GUANABARA			FOLHA: 16/16
END.: RUA JOSÉ APARECIDO BARBOSA, S/Nº BAIRRO DA GUANABARA - JUNDIAÍ - SP			DATA: 08/12/2017
RESP. TÉCNICO: LEANDRO FERRO			ESCALA: S / ESC
PROJETO: BOOSTER - GUANABARA		DESENHO: DAVID BINI	SEÇÃO: GEO
LEVANT. TOPOG.: -		NÚMERO: DE-RTU-AUT-GUANABARA-001	GERÊNCIA: DOP
APROVAÇÃO: LEANDRO FERRO		ASS.:	REVISÃO: 0