


CORTE A-A

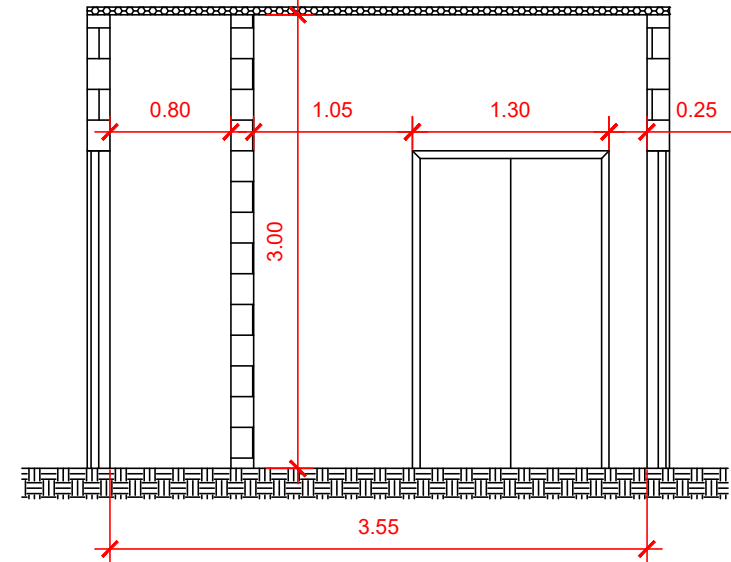

DAE S/A - ÁGUA E ESGOTO

Rod. Vereador Geraldo Dias, nº 1500 - Jundiaí - SP
www.daejundiai.com.br

ASSUNTO:
REFORMA RECALQUE

OBRA:
COPA

END.:
ROD. VEREADOR GERALDO DIAS, 1500 - JUNDIAÍ

FOLHA
01

DATA
24/08/2018

ESCALA
1:50

RESP. TÉCNICO	TALITHA	PROJETO	TALITHA	DESENHO	AMANDA	SEÇÃO	SPO
CREA	5062958770	LEVANT. TOPOG.		NÚMERO		GERÊNCIA	GOC
APROVAÇÃO		ASS.		DESENHO VINCULADO		REVISÃO	01