




CORTE 1 - ESTACIONAMENTO
escala 1:200

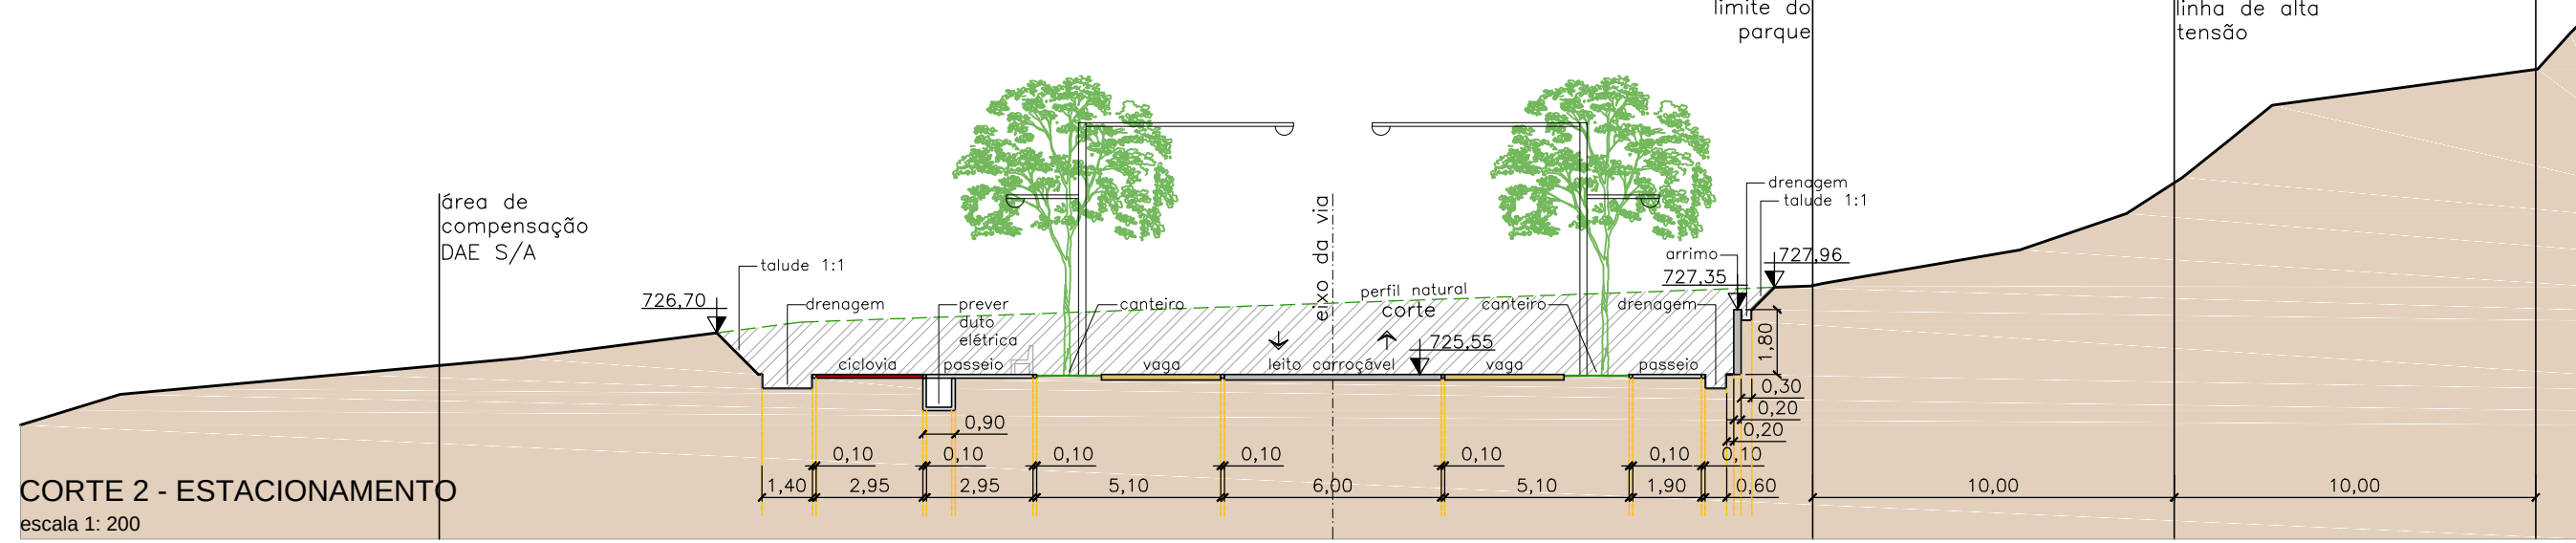


CORTE 2 - ESTACIONAMENTO
escala 1:200

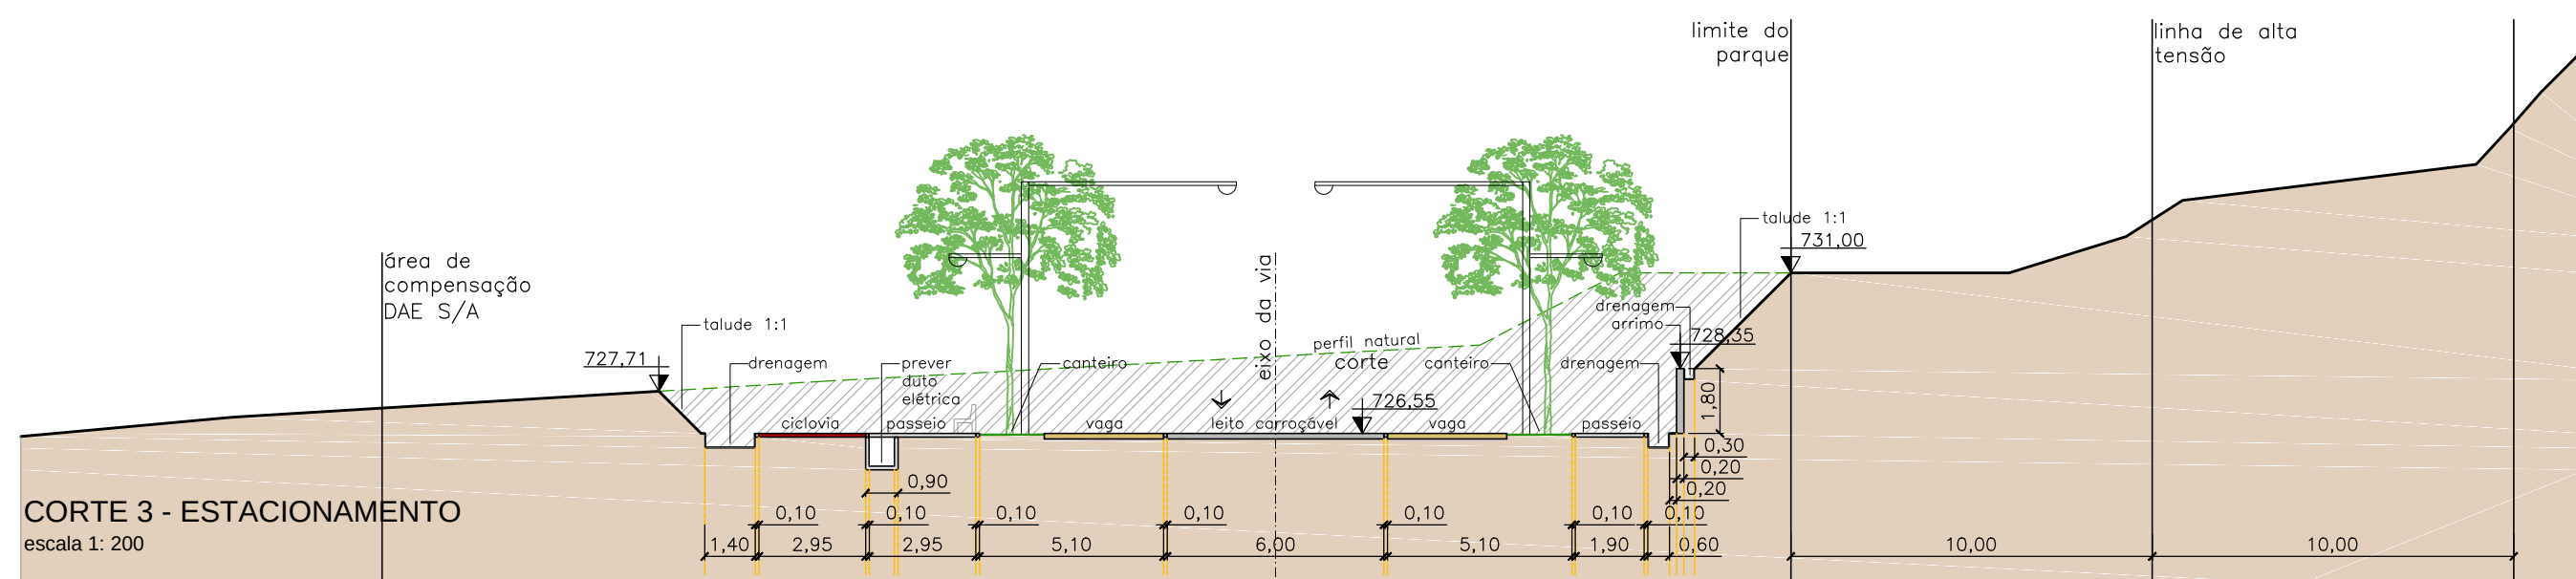


CORTE 3 - ESTACIONAMENTO
escala 1:200

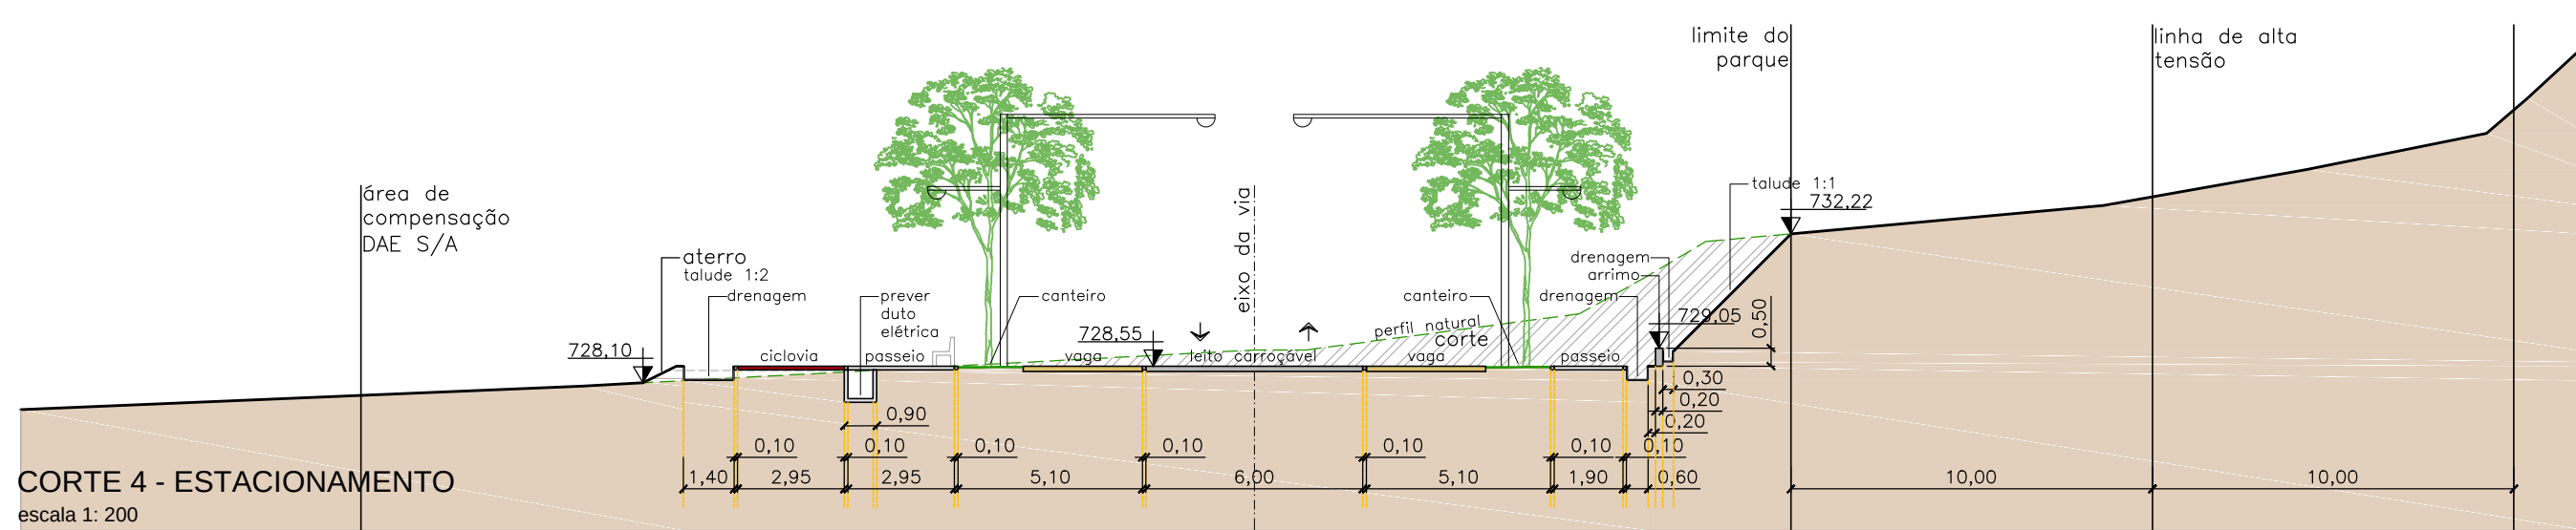


CORTE 4 - ESTACIONAMENTO
escala 1:200

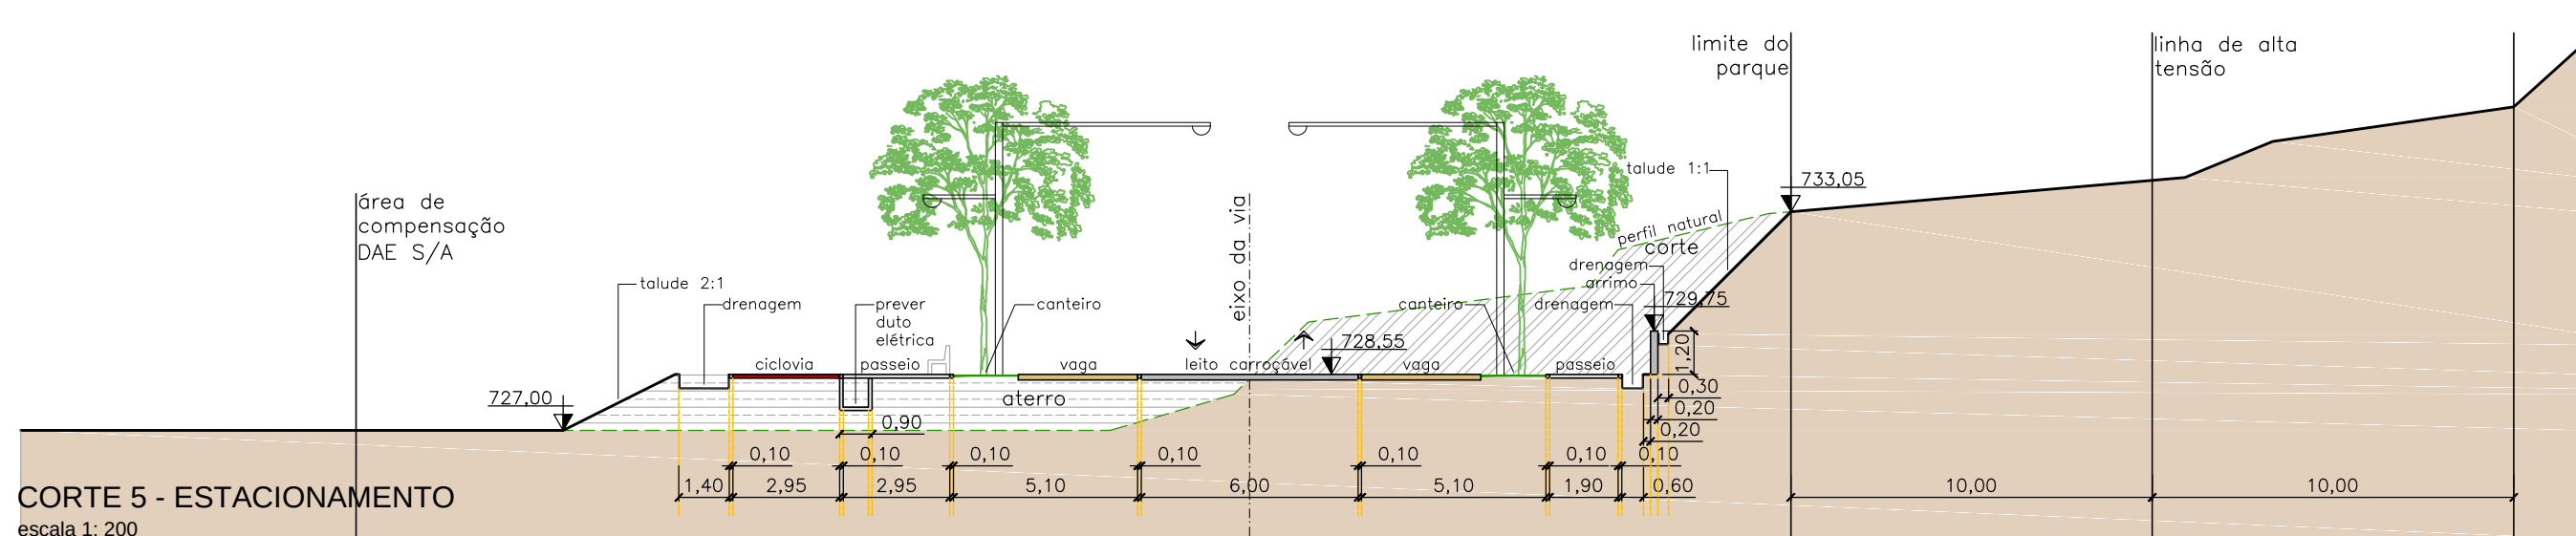


CORTE 5 - ESTACIONAMENTO
escala 1:200

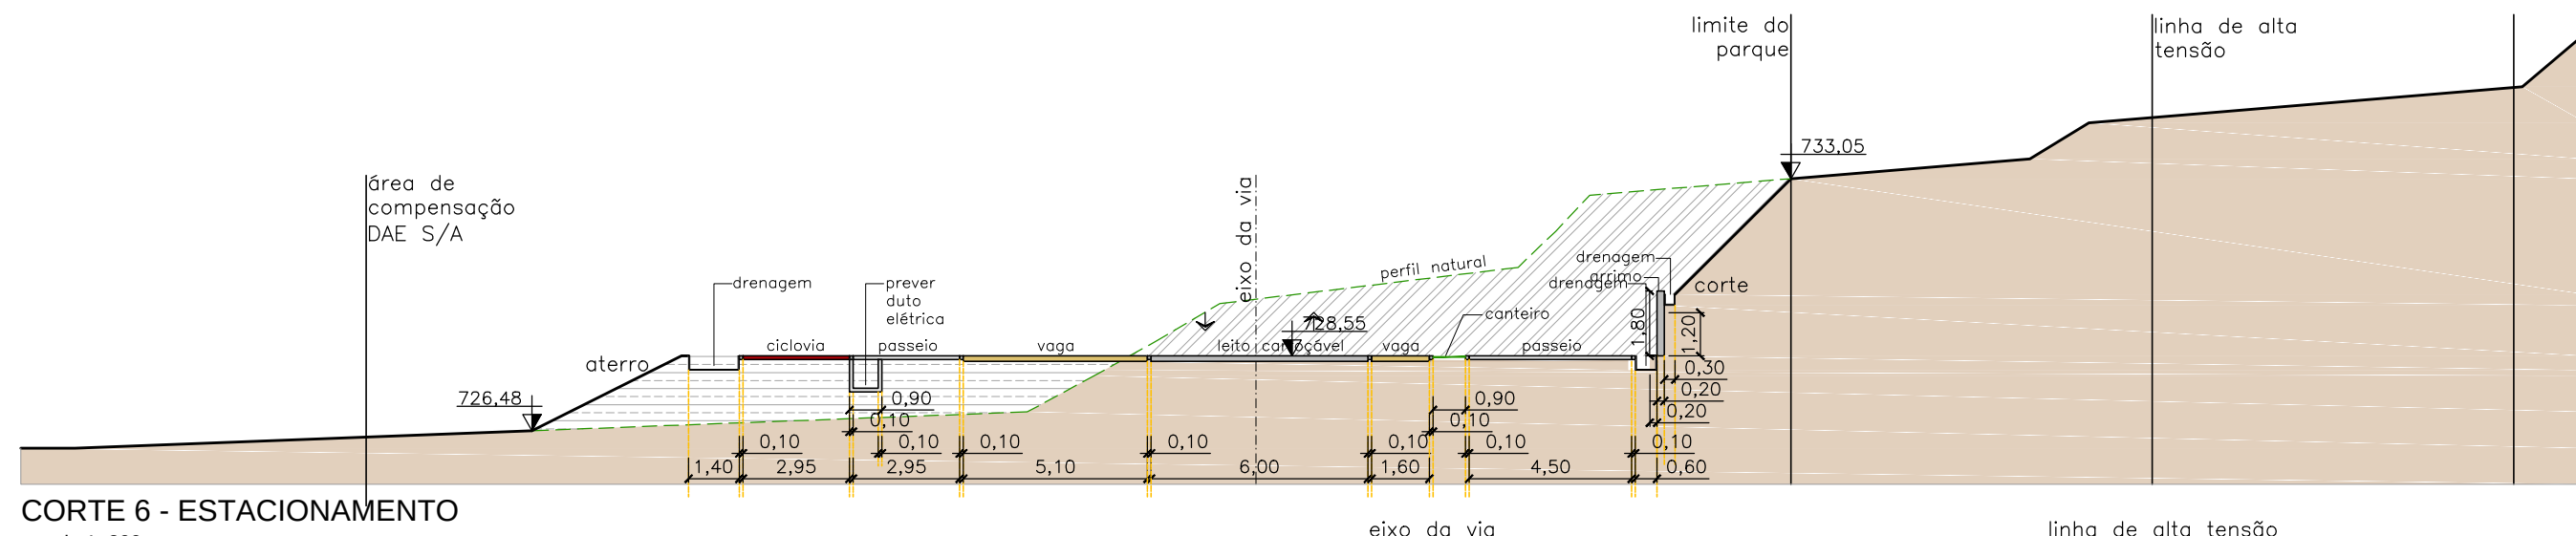


CORTE 6 - ESTACIONAMENTO
escala 1:200

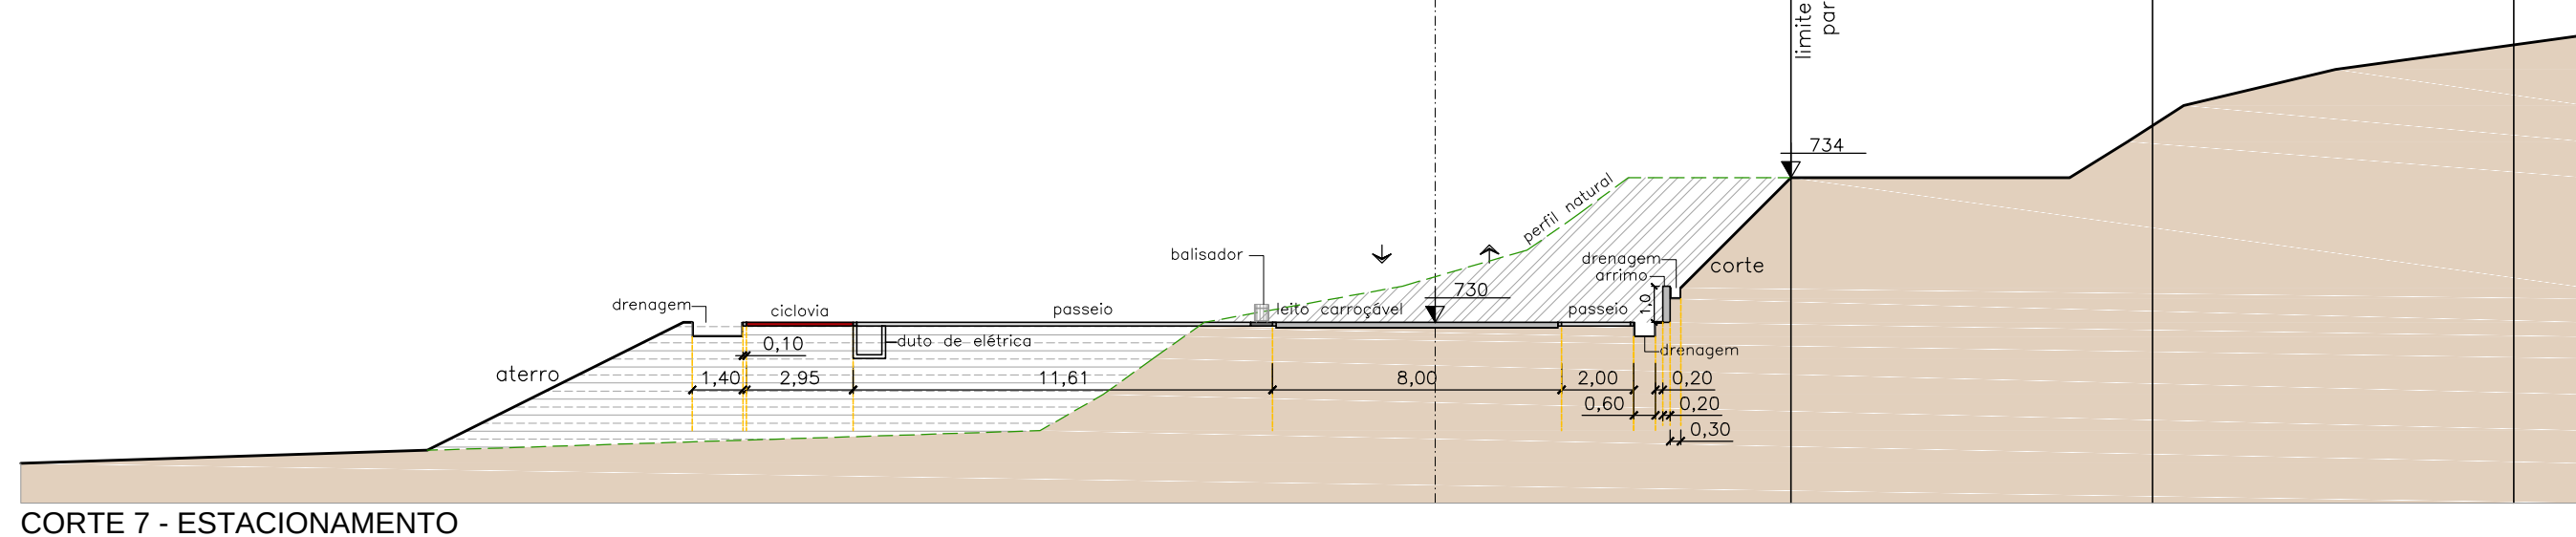


CORTE 7 - ESTACIONAMENTO
escala 1:200

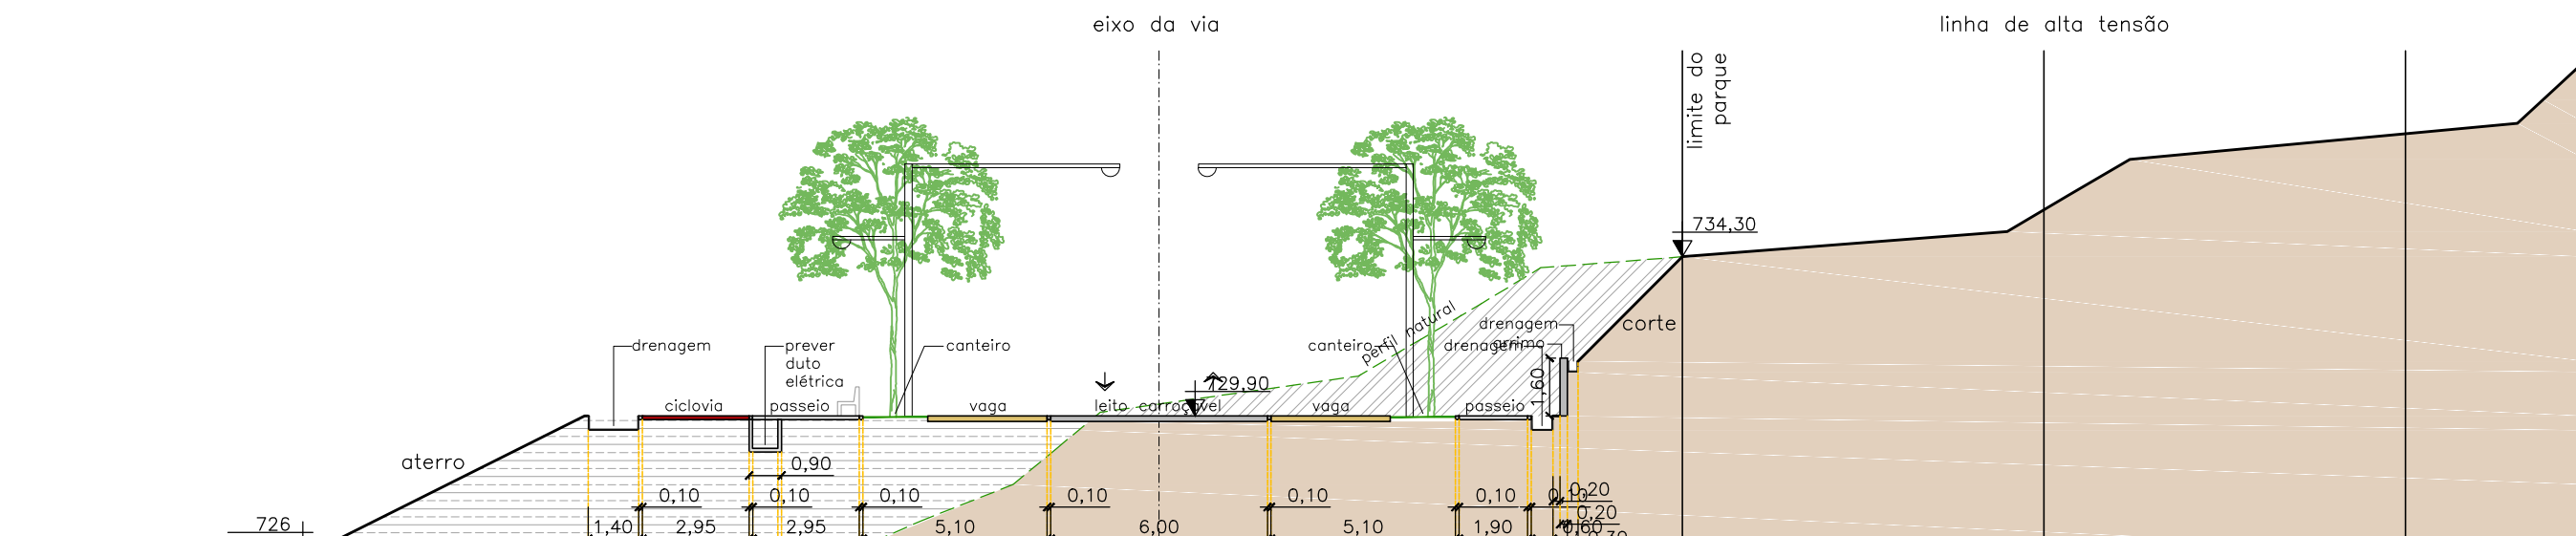


CORTE 8 - ESTACIONAMENTO
escala 1:200

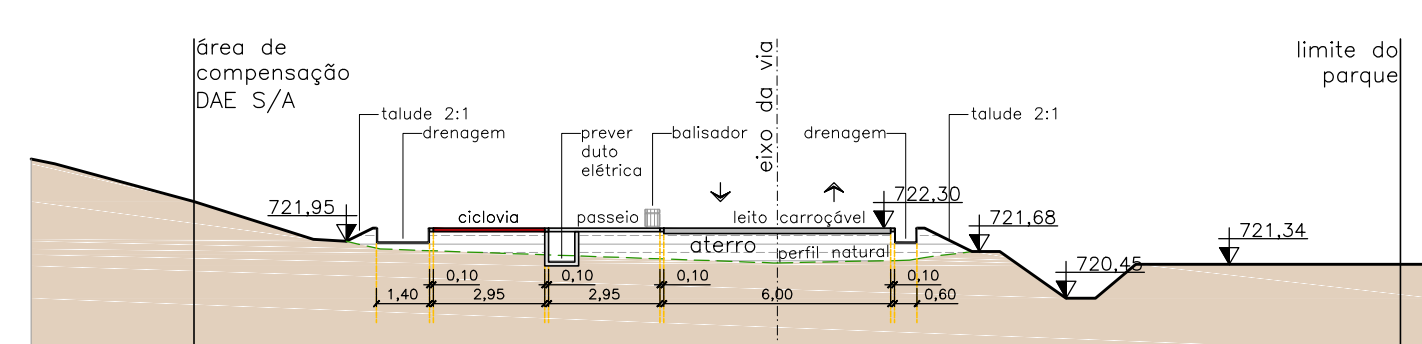


CORTE 86 - ACESSO AO PARQUE
escala 1:200

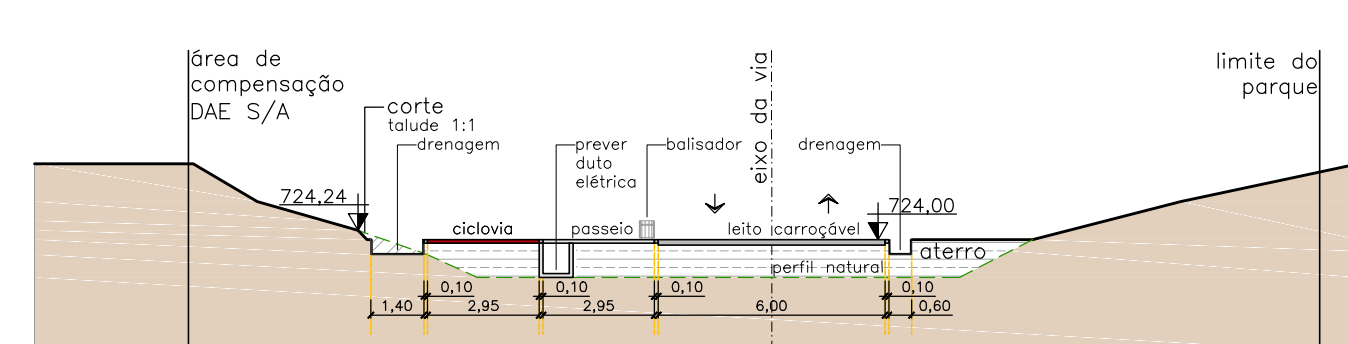


CORTE 87 - ACESSO AO PARQUE
escala 1:200

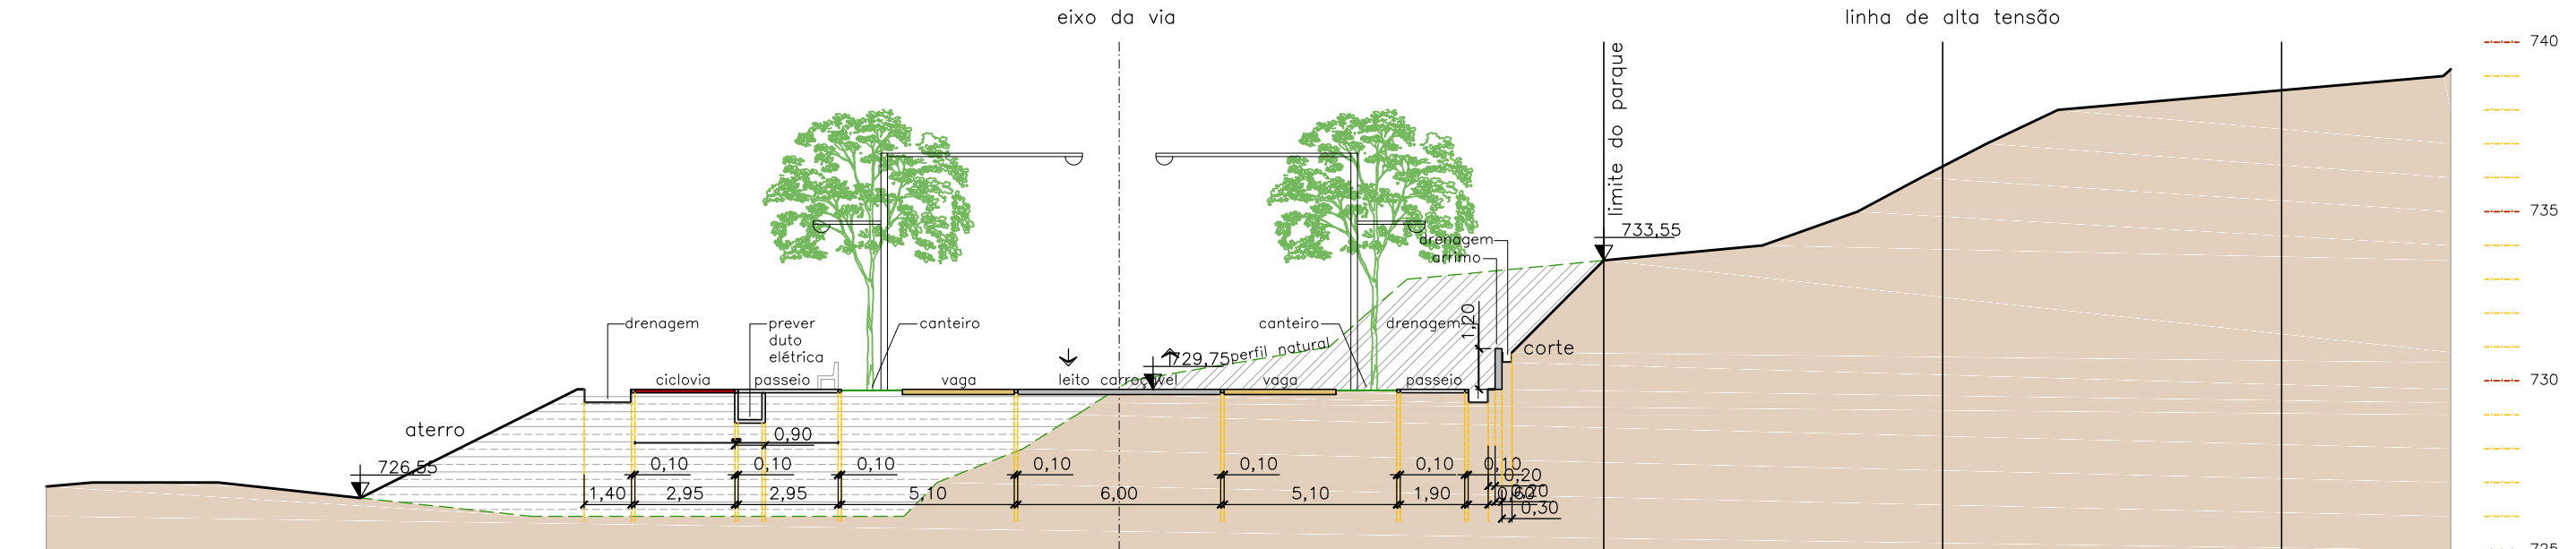


CORTE 9 - ESTACIONAMENTO
escala 1:200

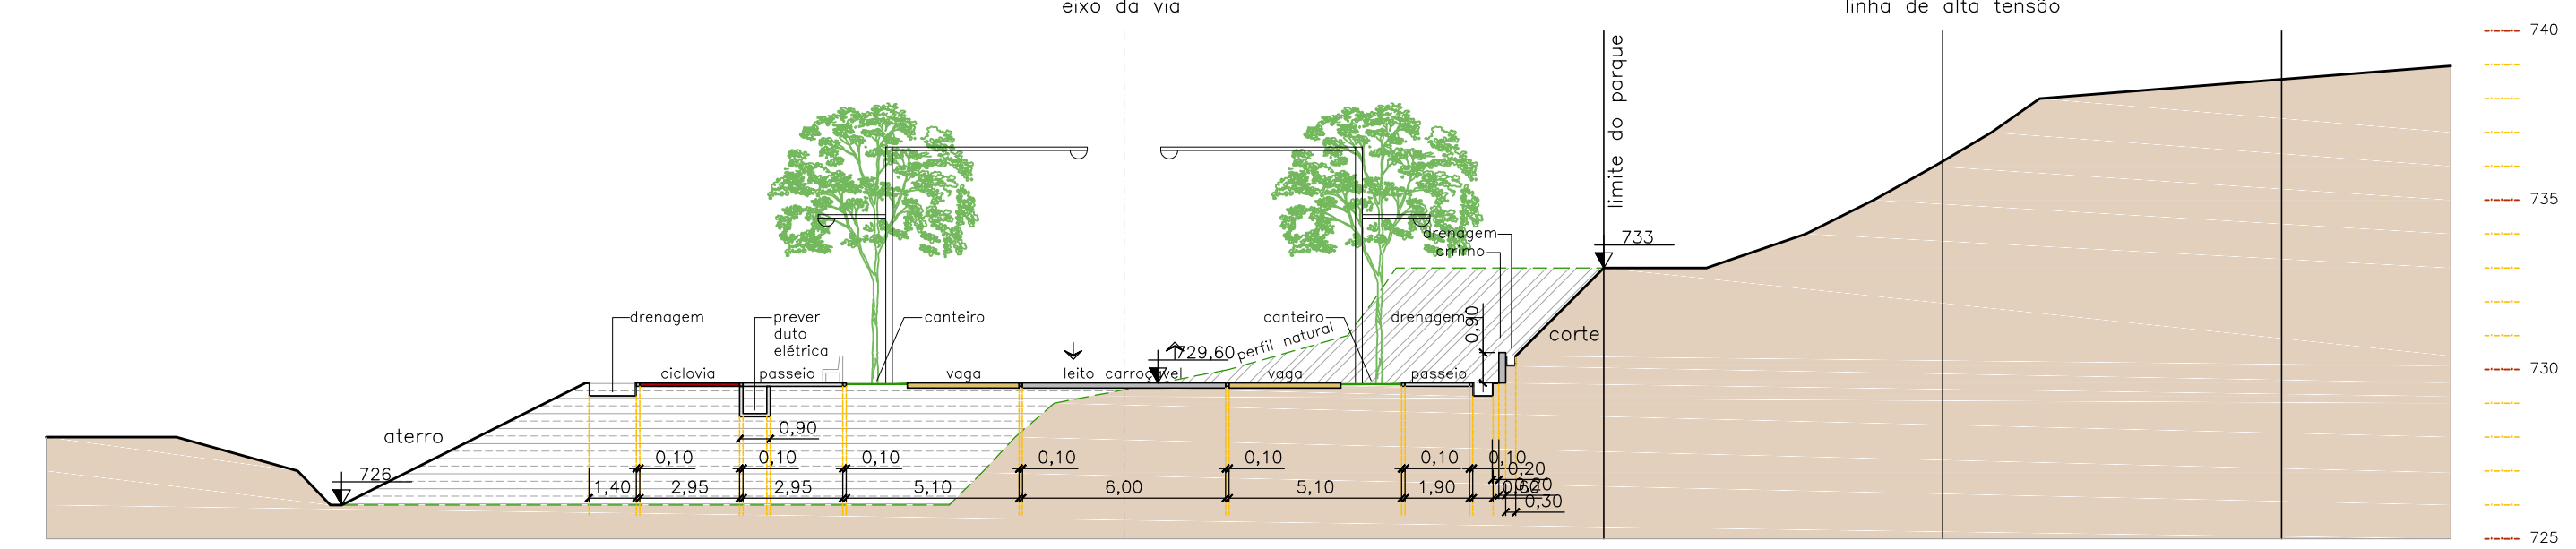


CORTE 10 - ESTACIONAMENTO
escala 1:200

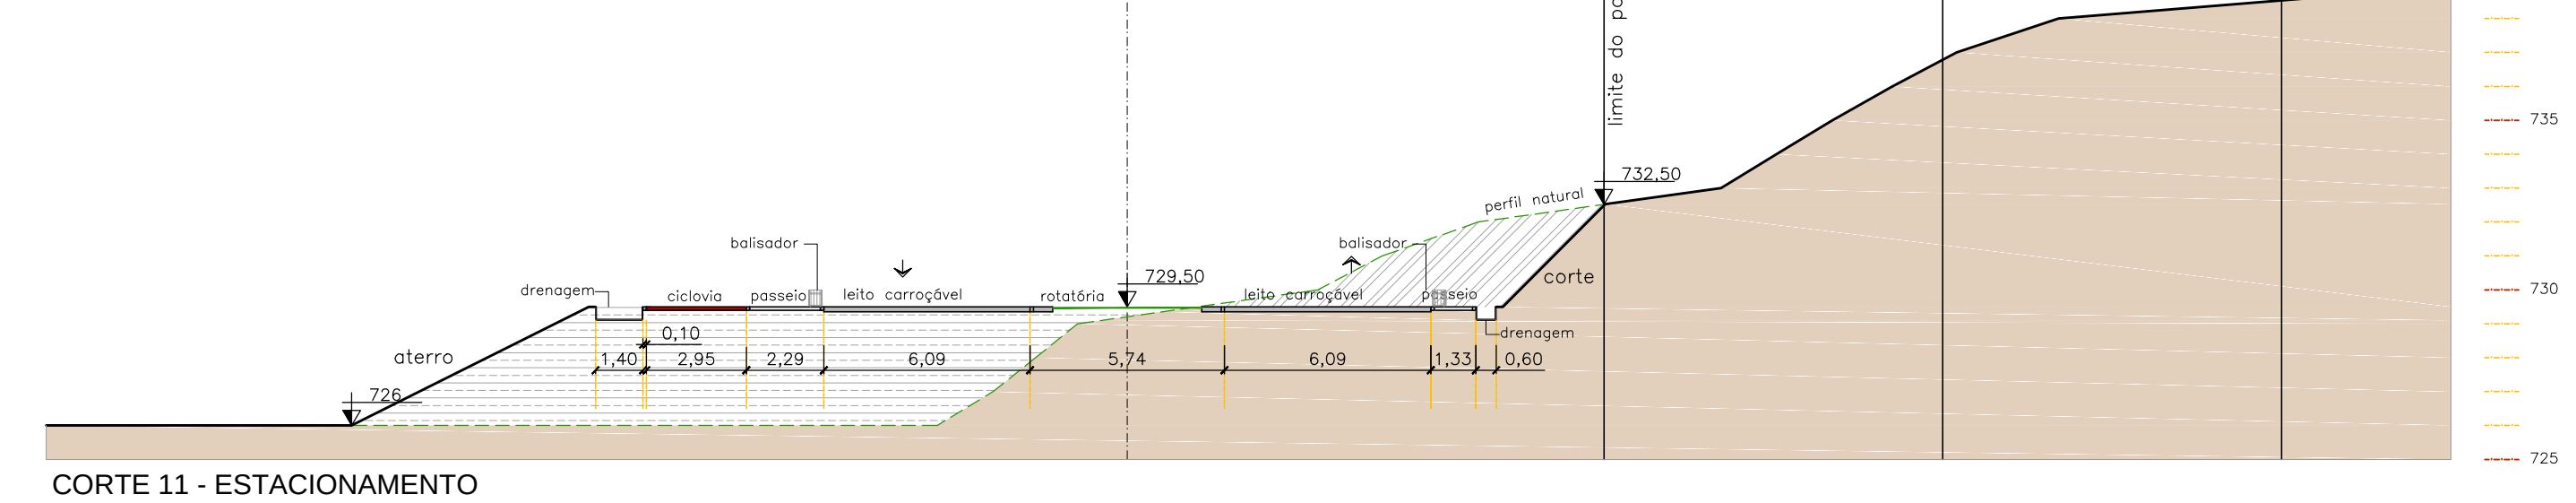


CORTE 11 - ESTACIONAMENTO
escala 1:200

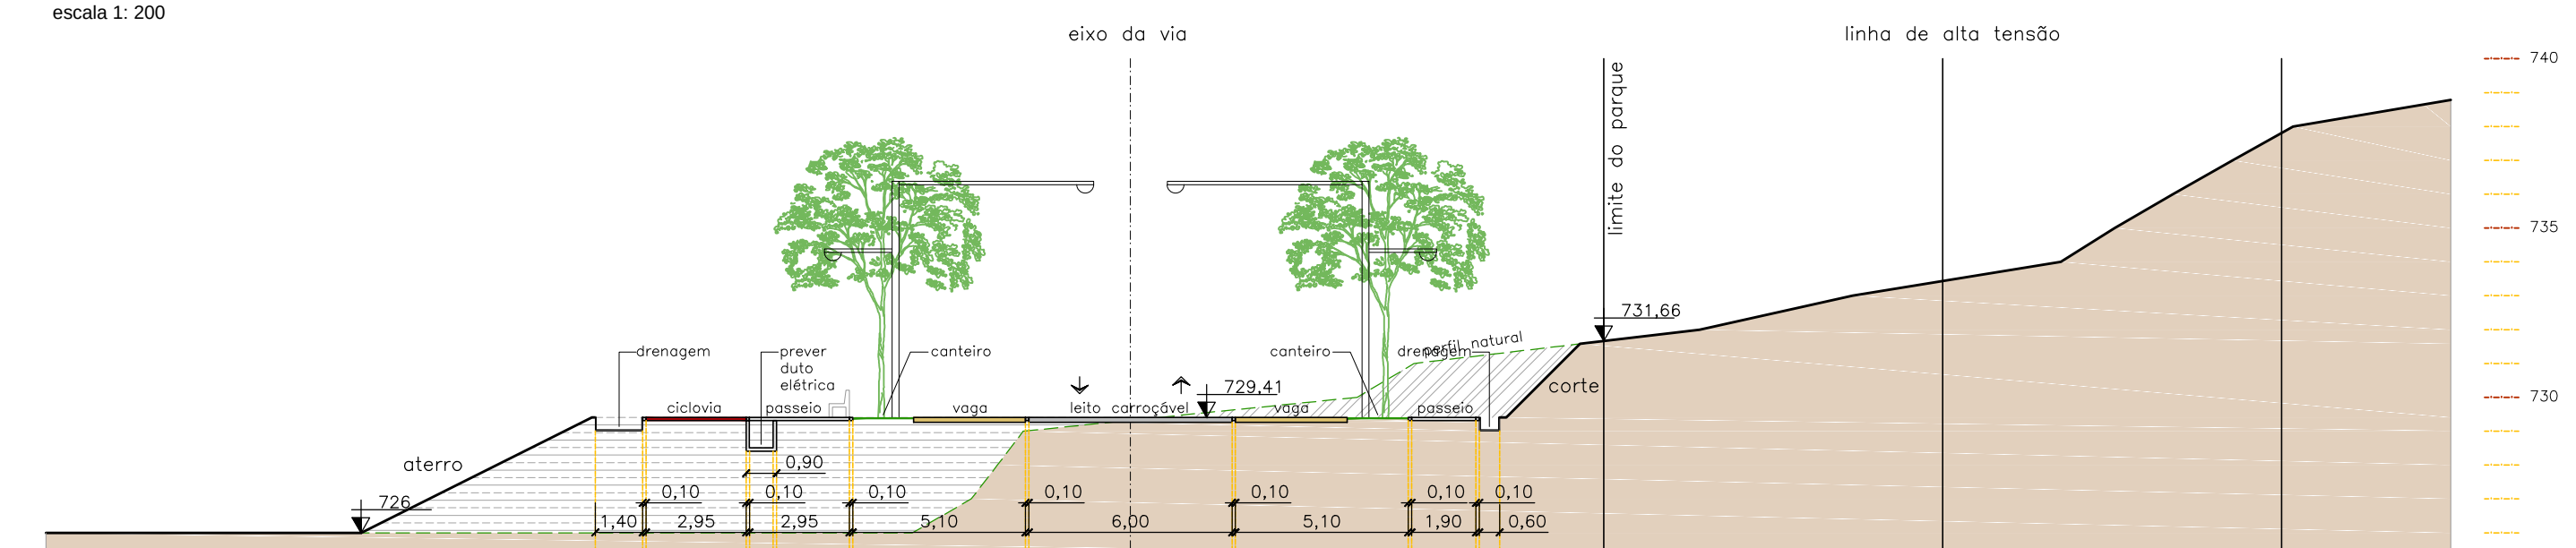


CORTE 12 - ESTACIONAMENTO
escala 1:200

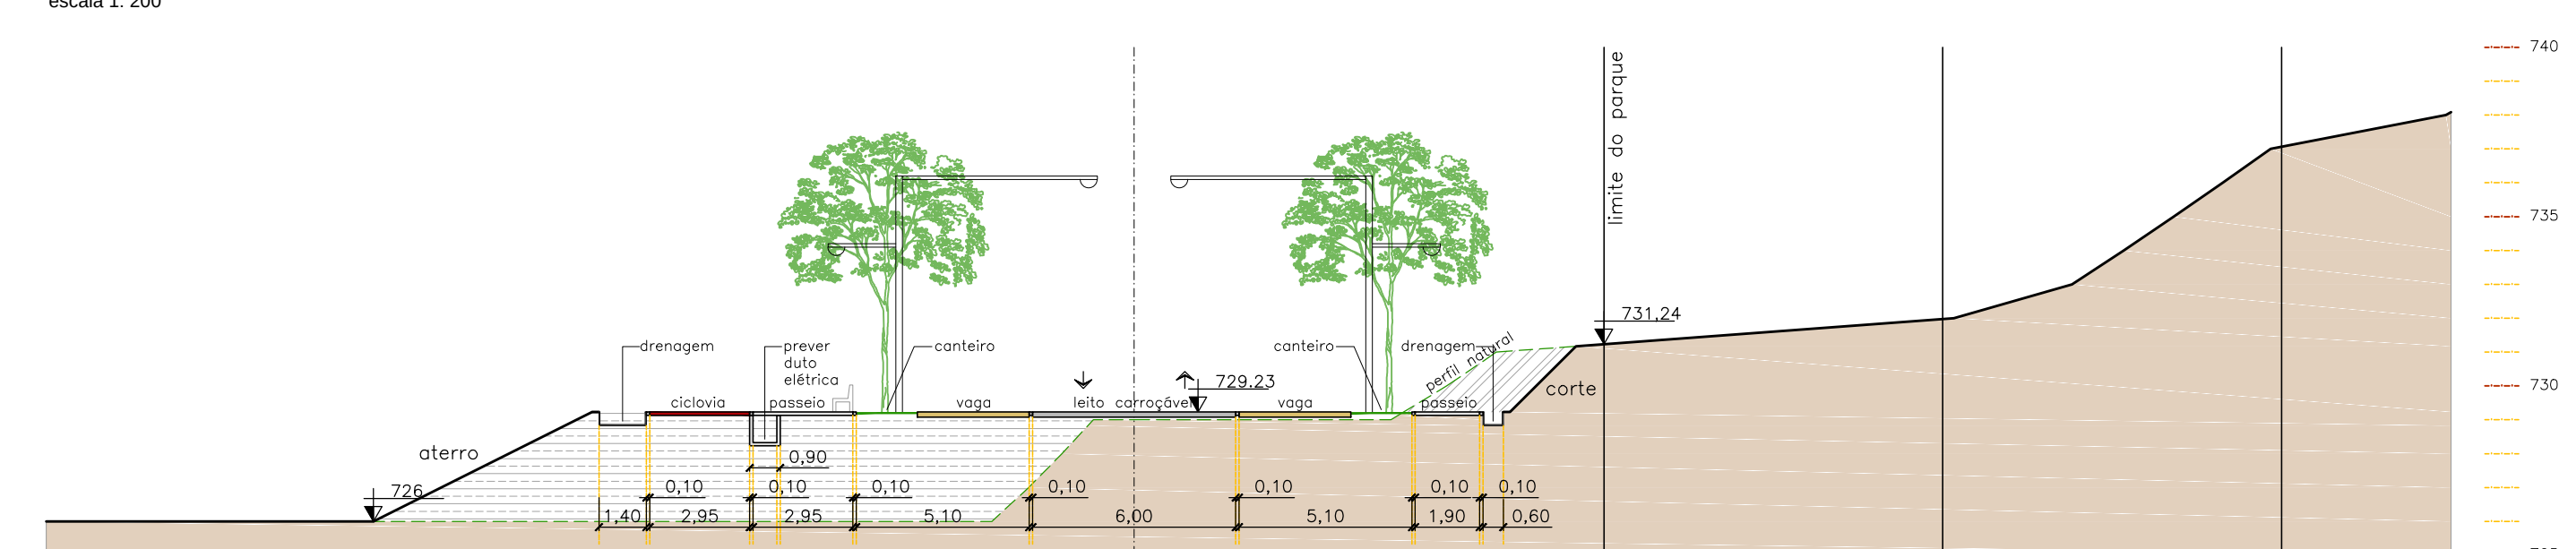


CORTE 13 - ESTACIONAMENTO
escala 1:200

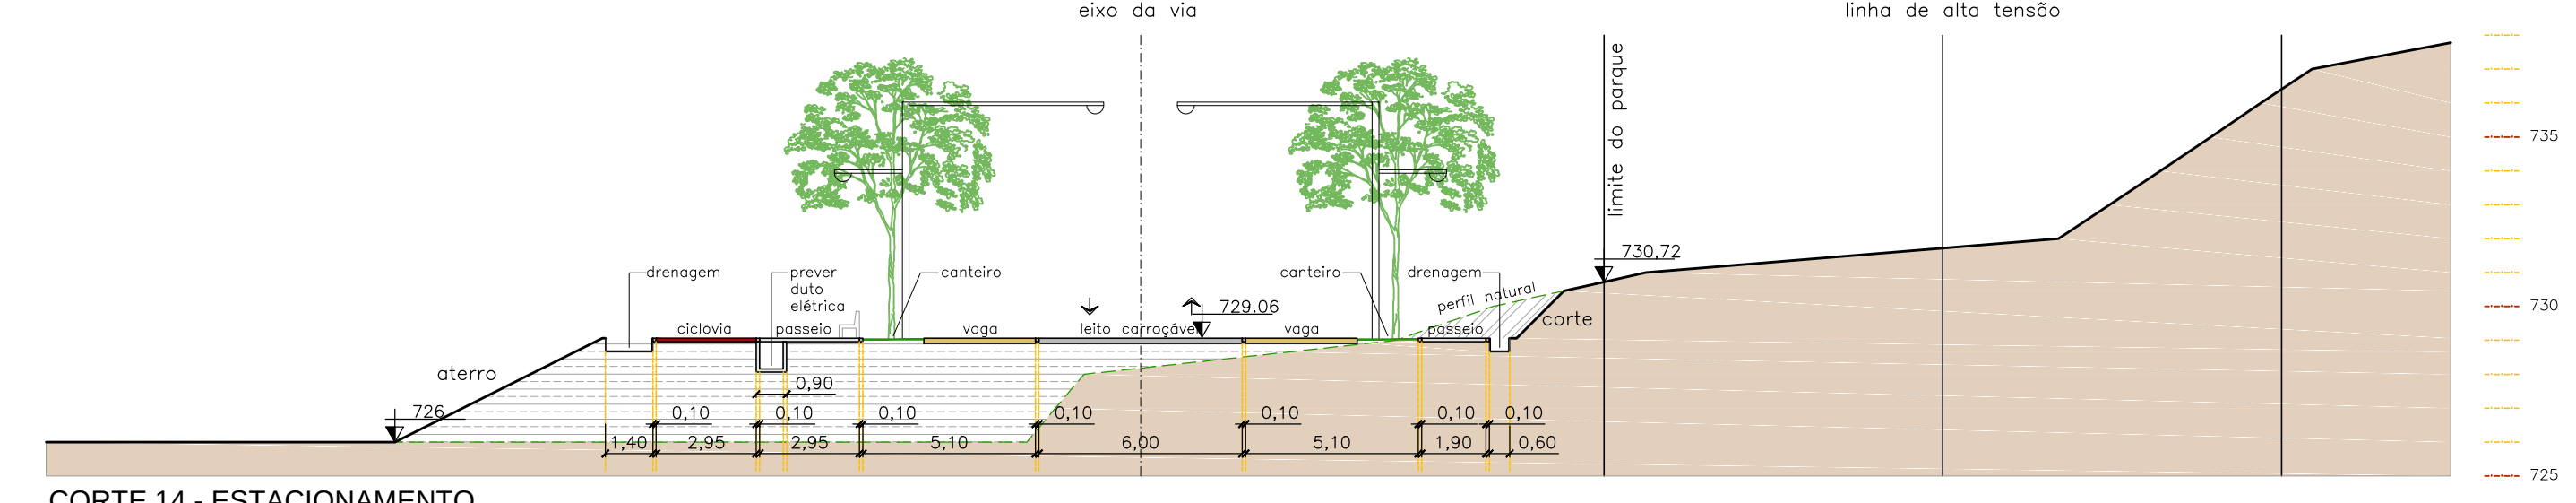


CORTE 14 - ESTACIONAMENTO
escala 1:200

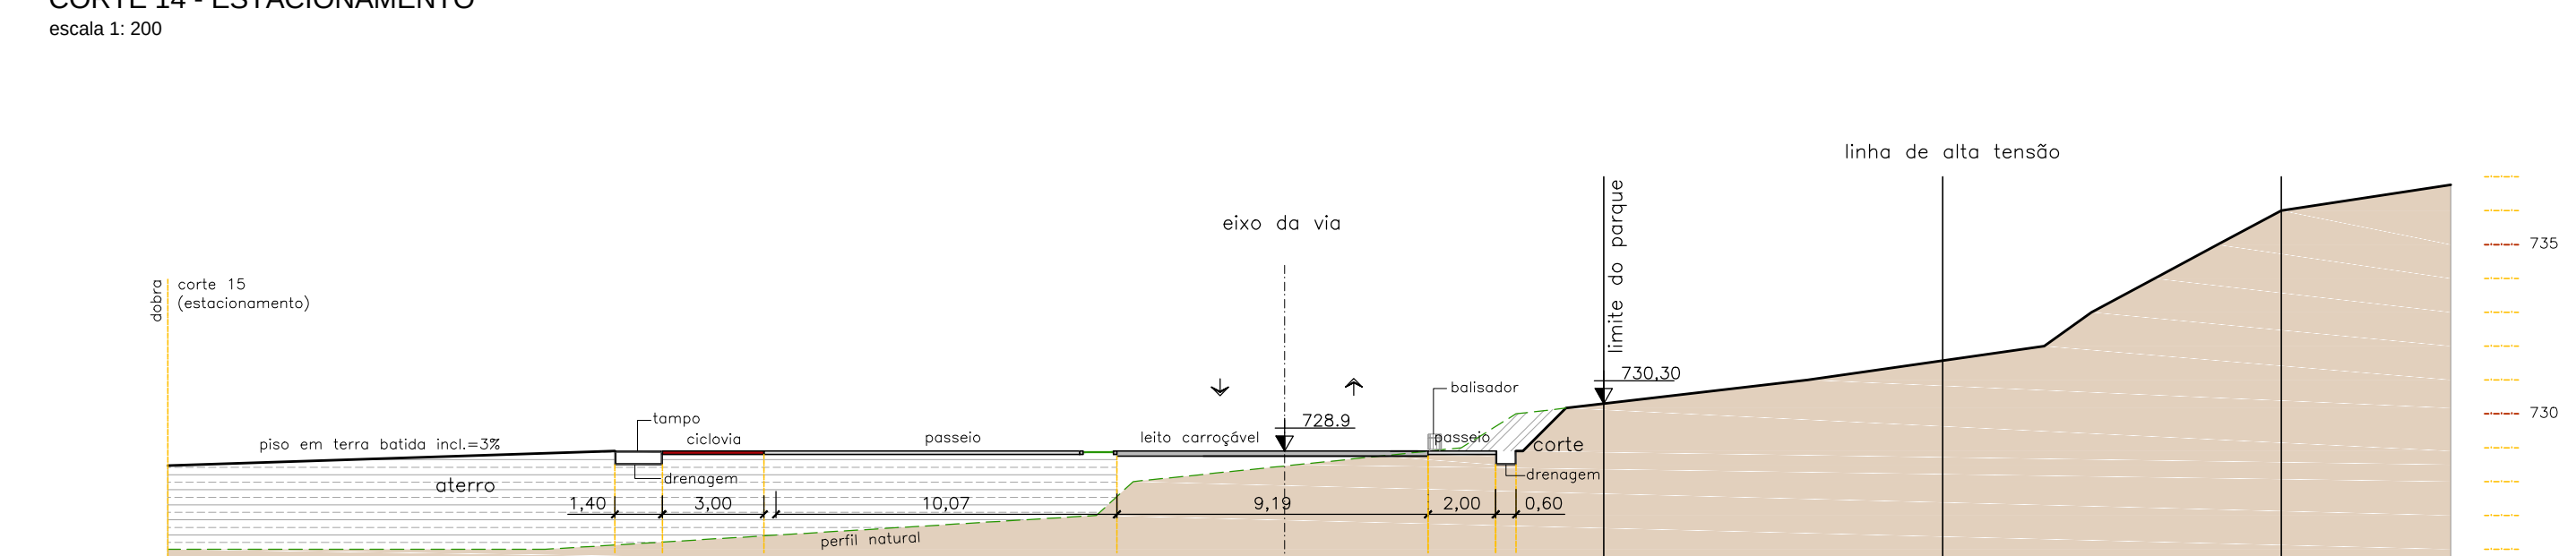

CORTE 15 - ESTACIONAMENTO
escala 1:200

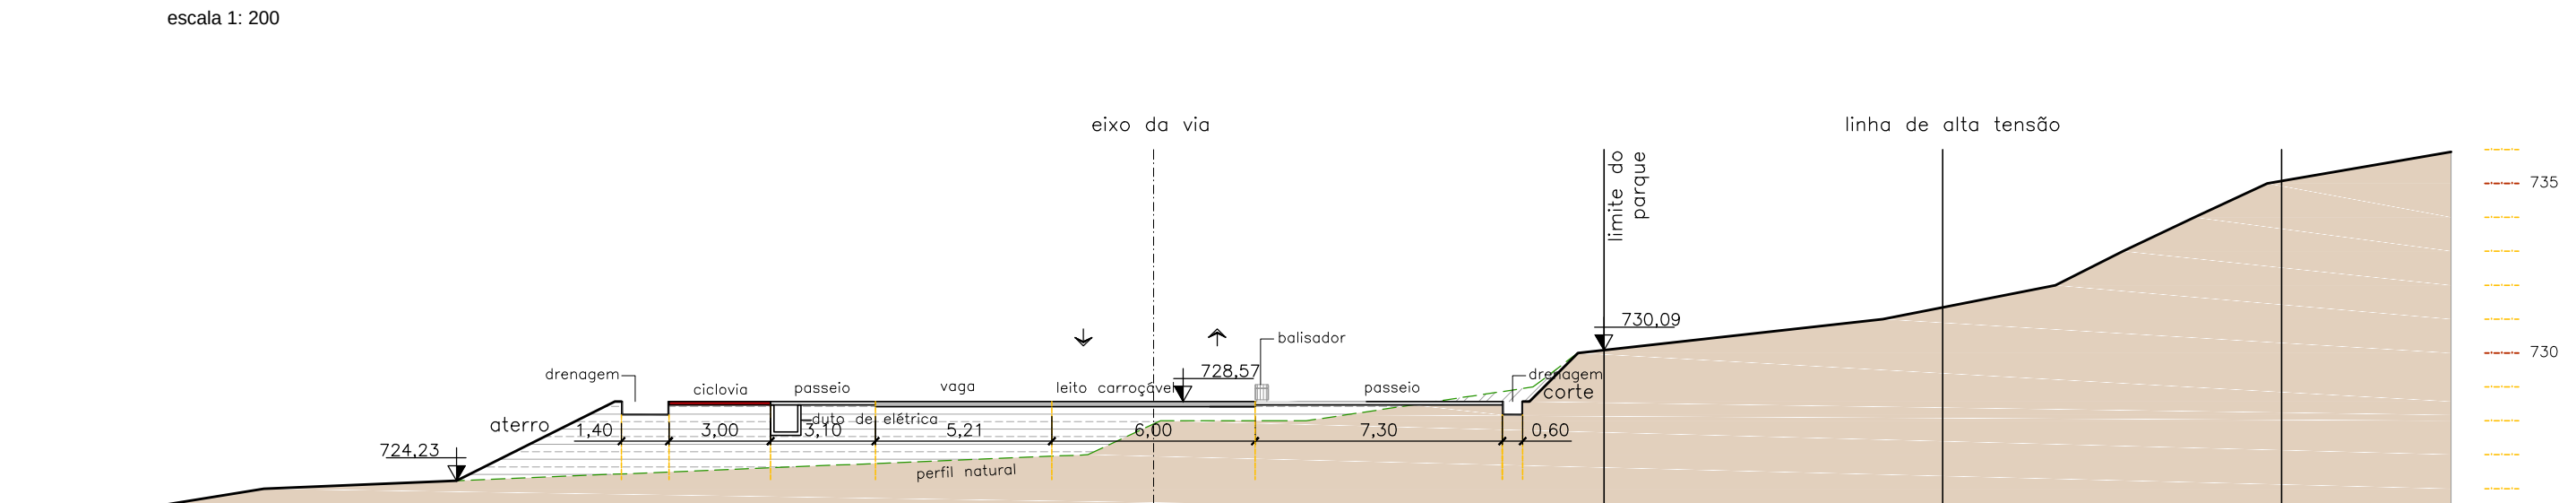

CORTE 16 - ESTACIONAMENTO
escala 1:200

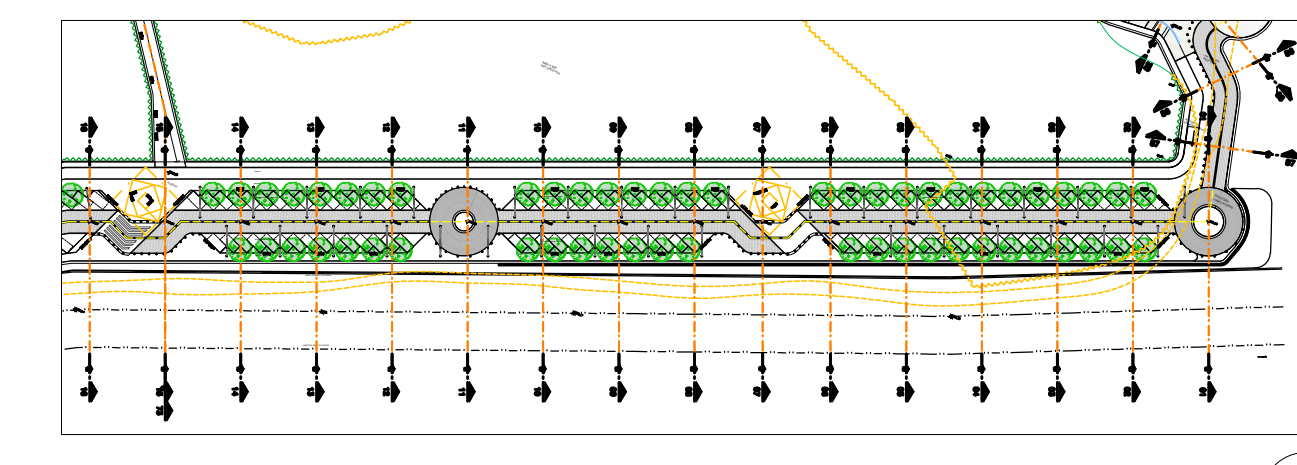

PLANTA ESTACIONAMENTO - TRECHO 2
escala 1:200

LEGENDA	
	TERRENO EXISTENTE
	CORTE
	ATERRO
UNIDADE DE GESTÃO DE DESENVOLVIMENTO SUSTENTÁVEL	
DEPARTAMENTO DE PROJETOS URBANOS	
PROCESSO 14.208-5/2.017	
CORTES	
FOLHA 13	
DESENHO: GFM	
BASE: GEOMÉTRICA	
REVISÃO: 05.06.2019	
COPIA	
ESCALA: 1:200	