




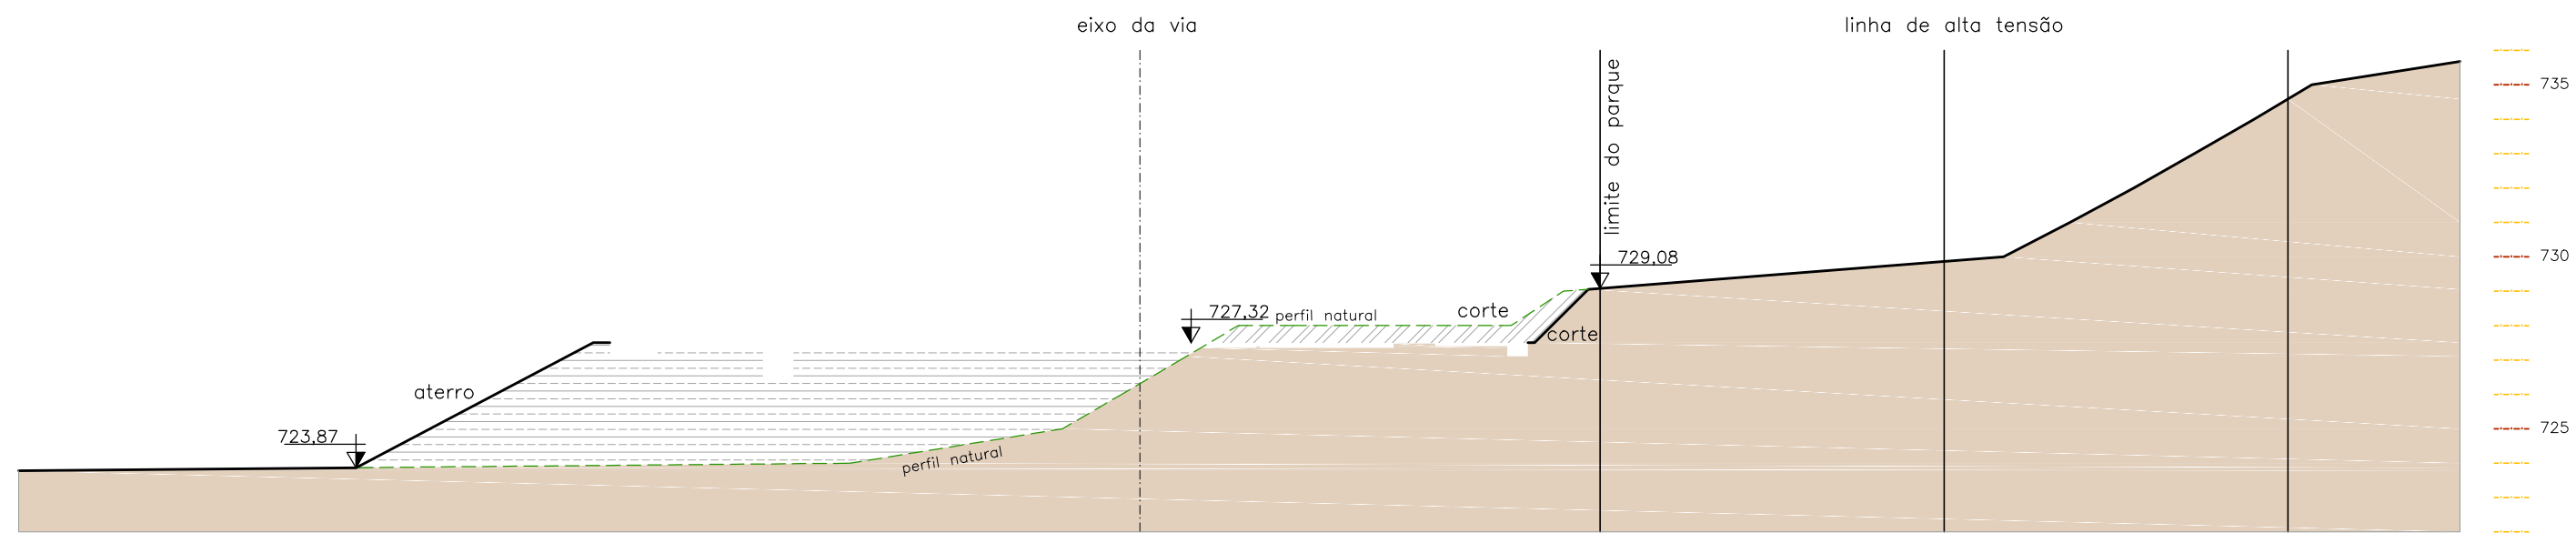


CORTE 17 - ESTACIONAMENTO
escala 1:200

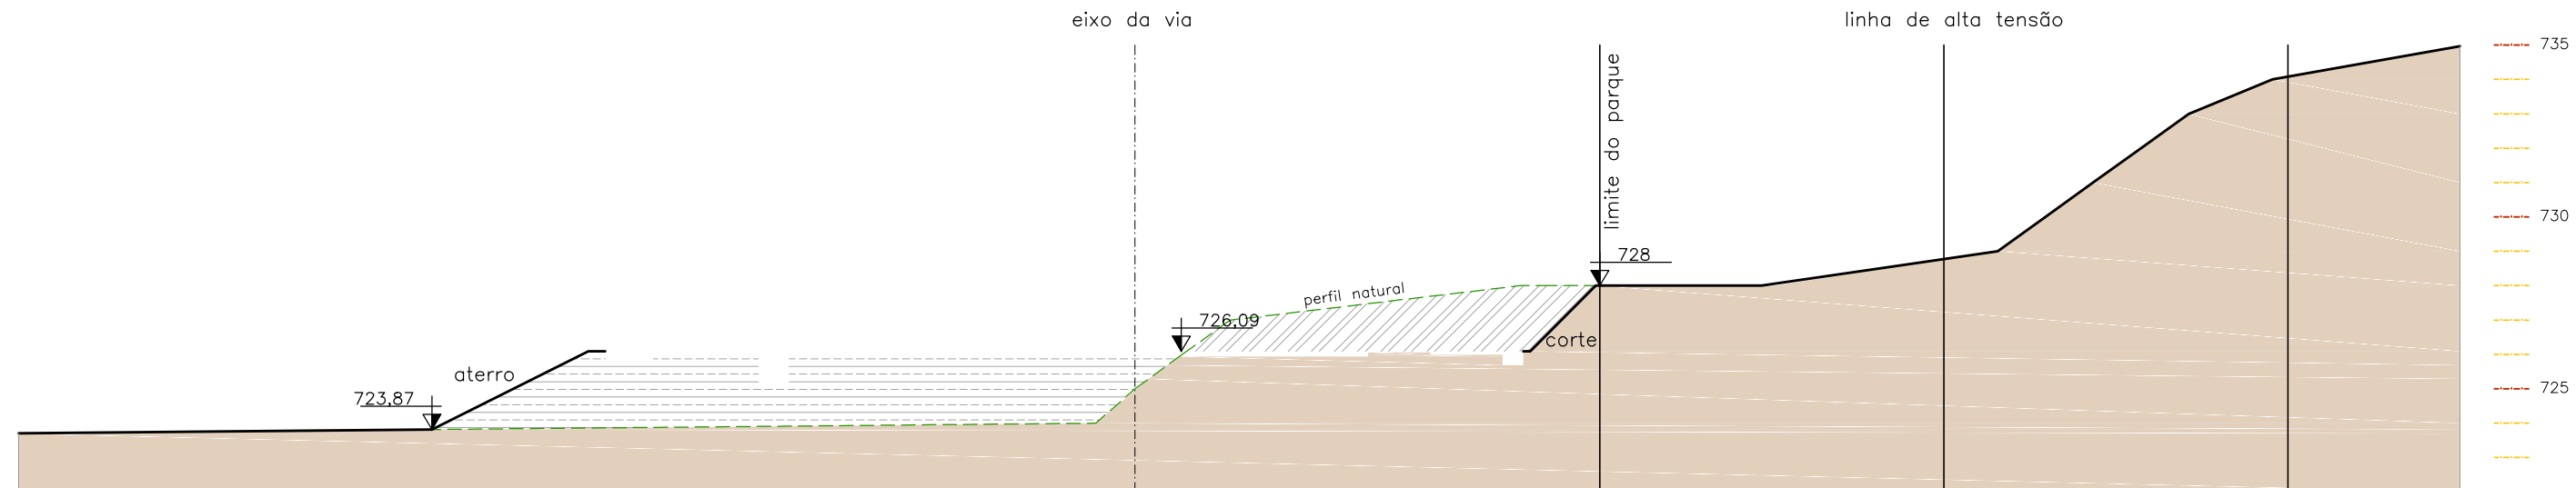


CORTE 18 - ESTACIONAMENTO
escala 1:200

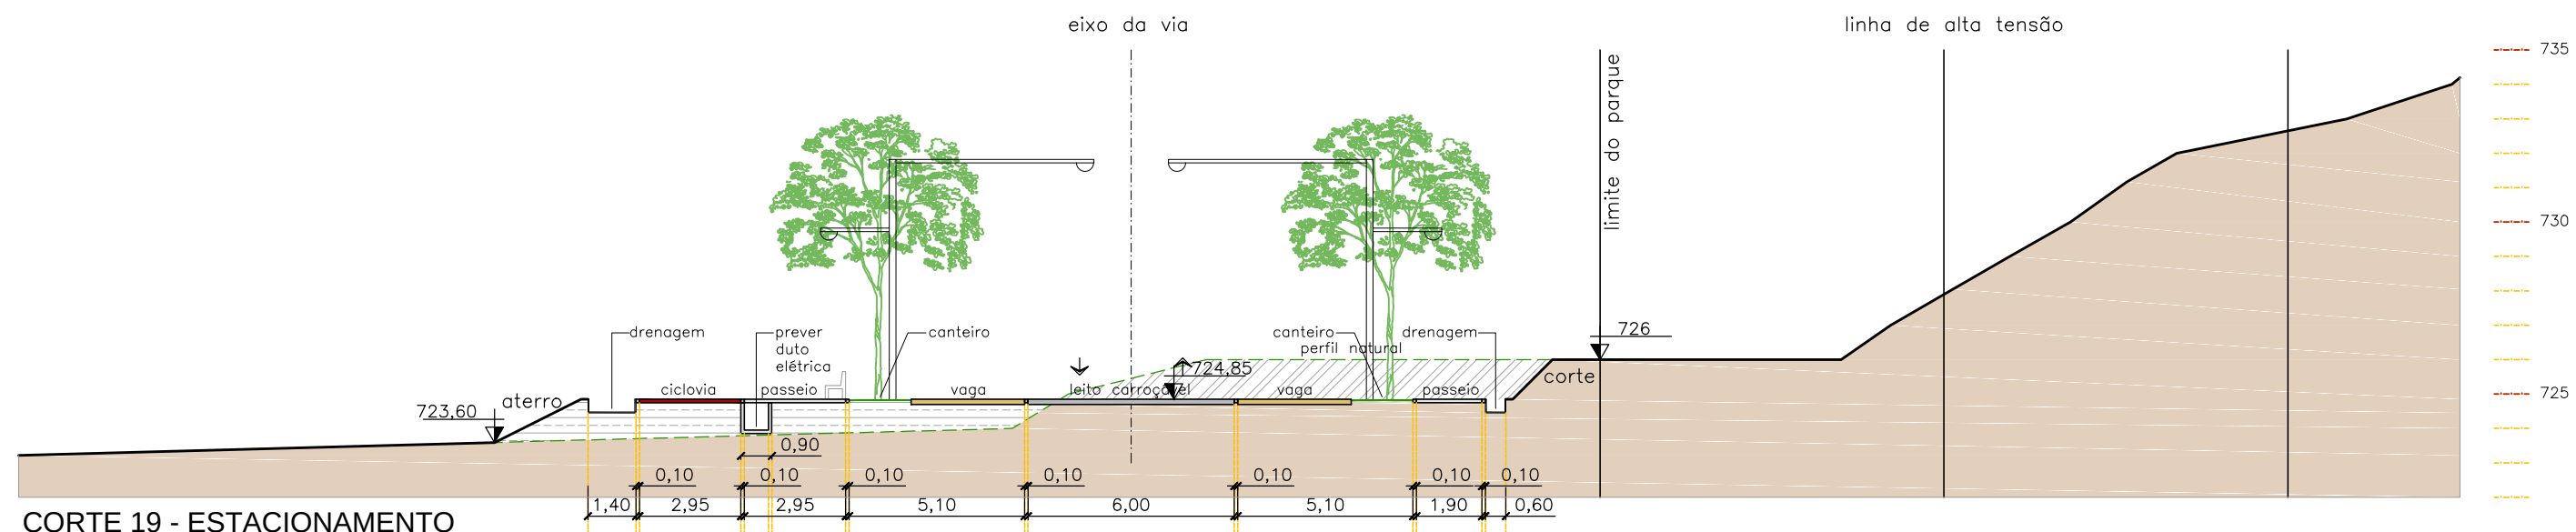


CORTE 19 - ESTACIONAMENTO
escala 1:200

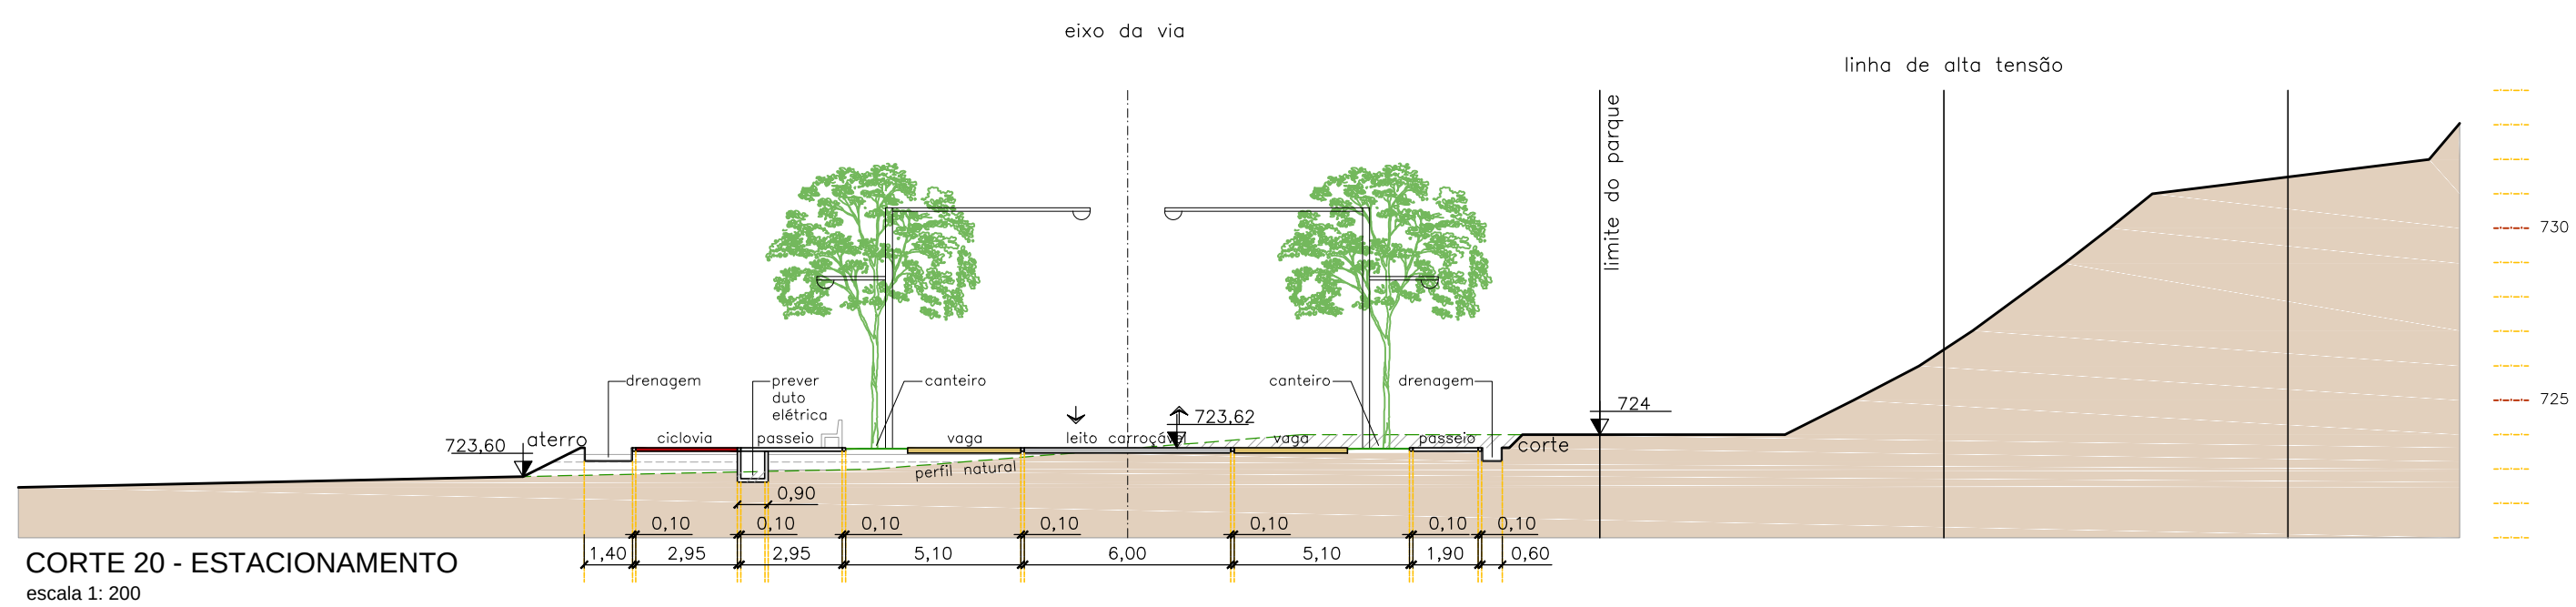


CORTE 20 - ESTACIONAMENTO
escala 1:200

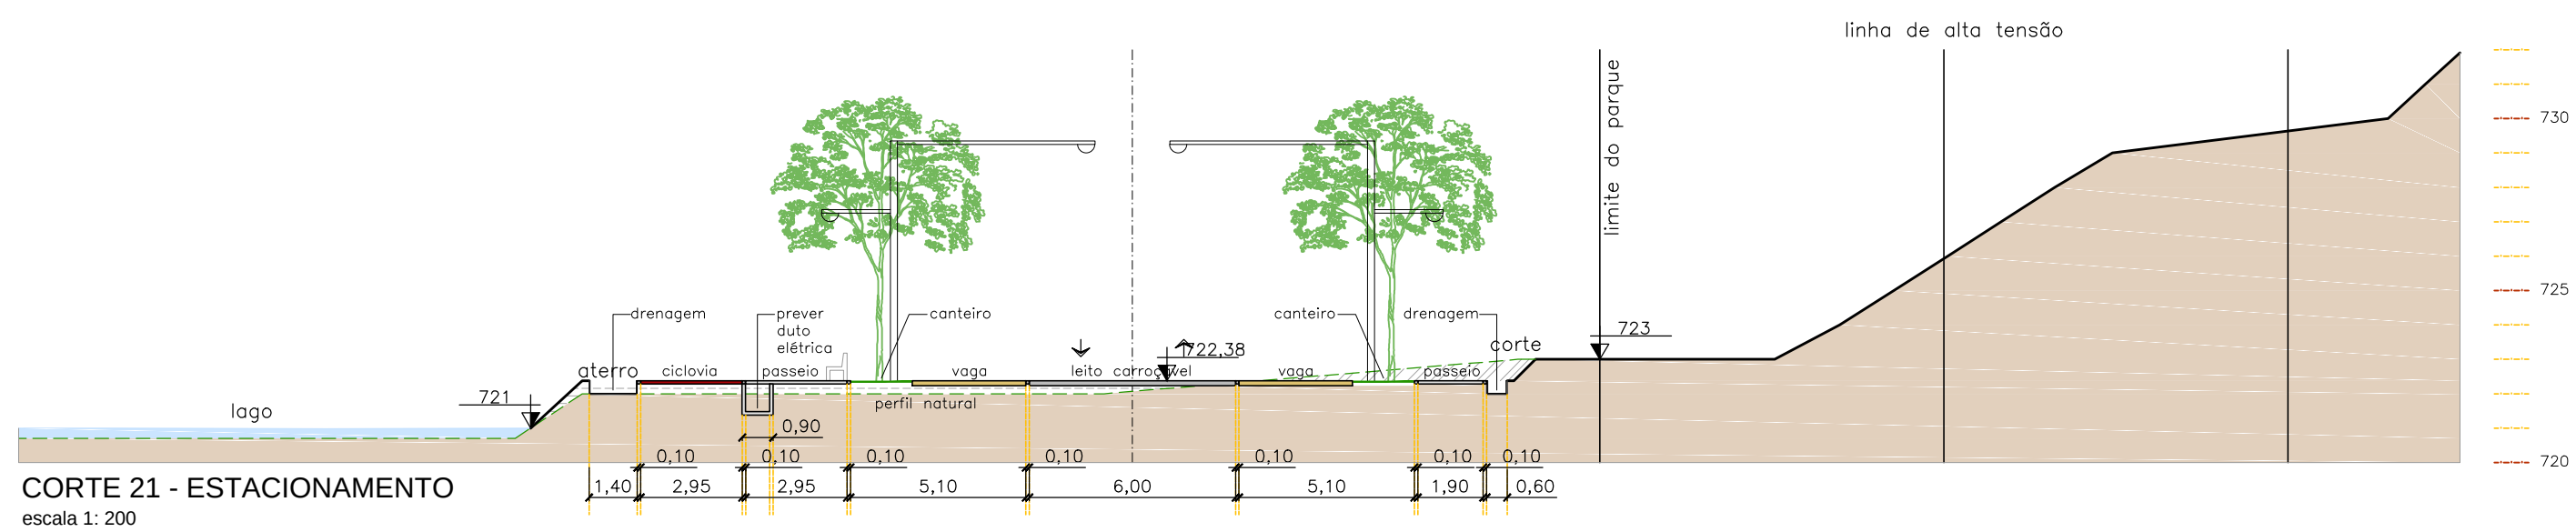


CORTE 21 - ESTACIONAMENTO
escala 1:200

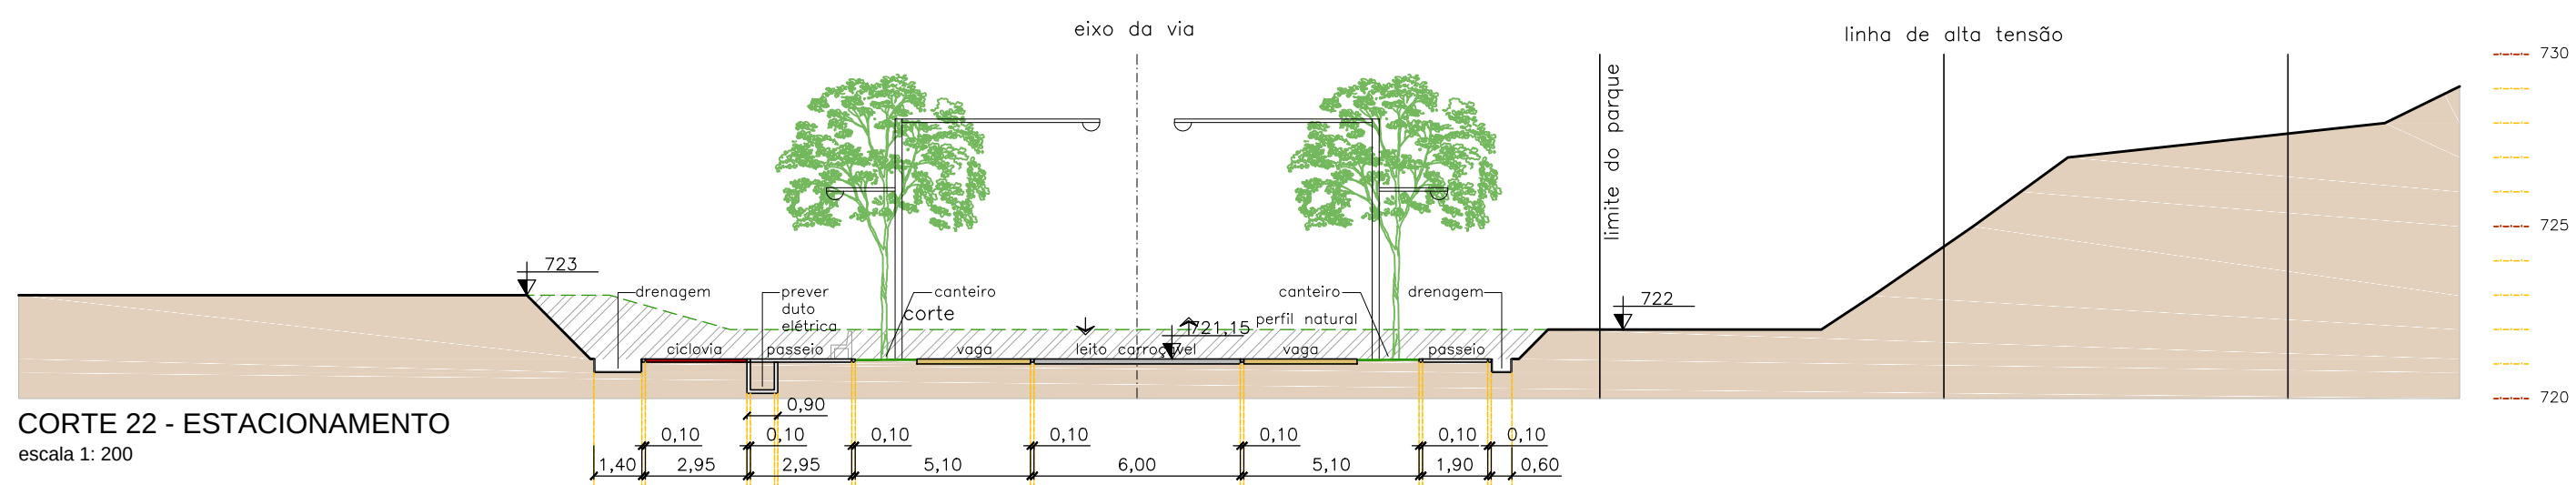


CORTE 22 - ESTACIONAMENTO
escala 1:200

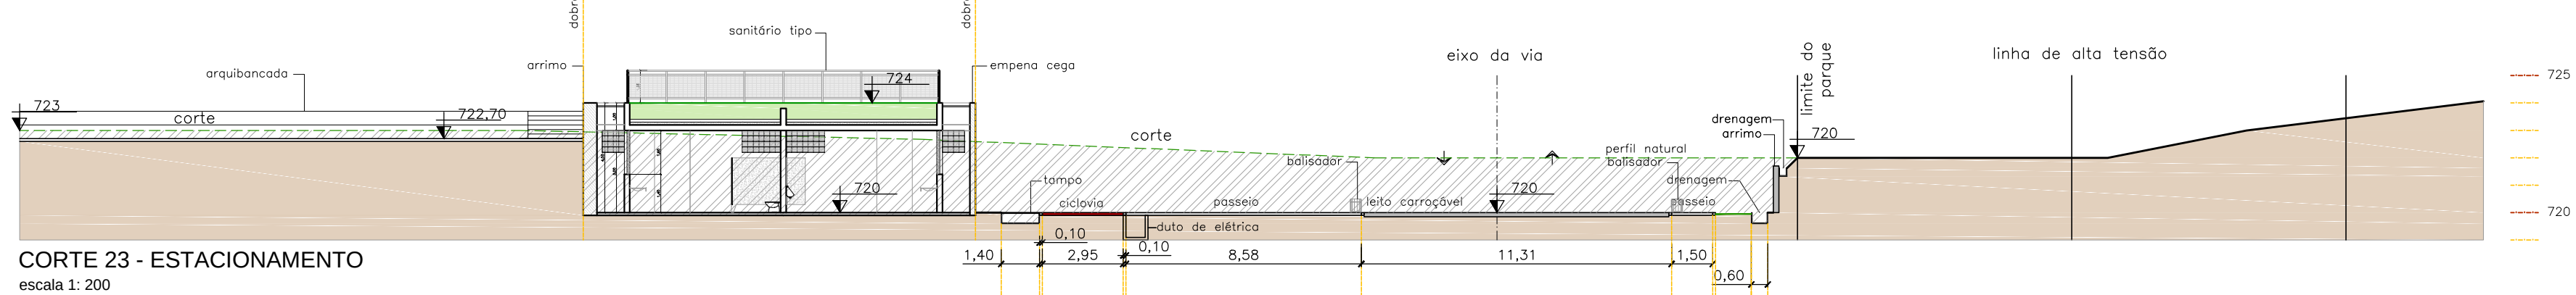


CORTE 23 - ESTACIONAMENTO
escala 1:200

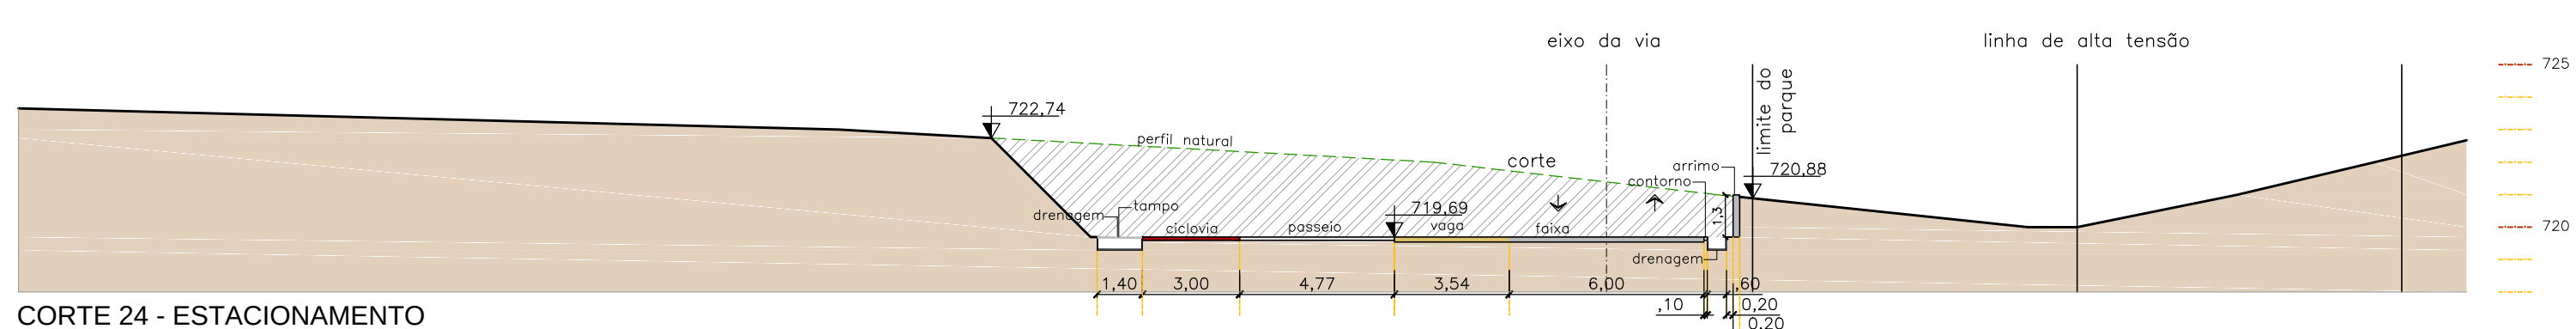


CORTE 24 - ESTACIONAMENTO
escala 1:200

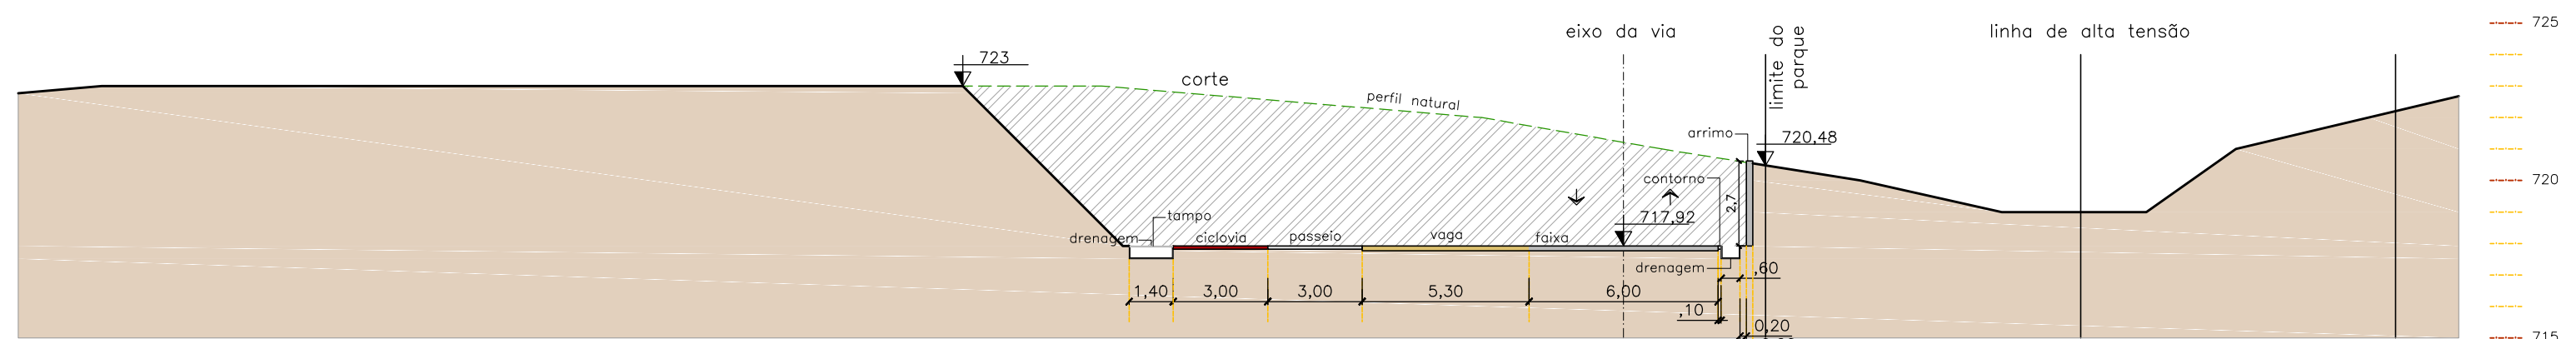


CORTE 25 - ESTACIONAMENTO
escala 1:200

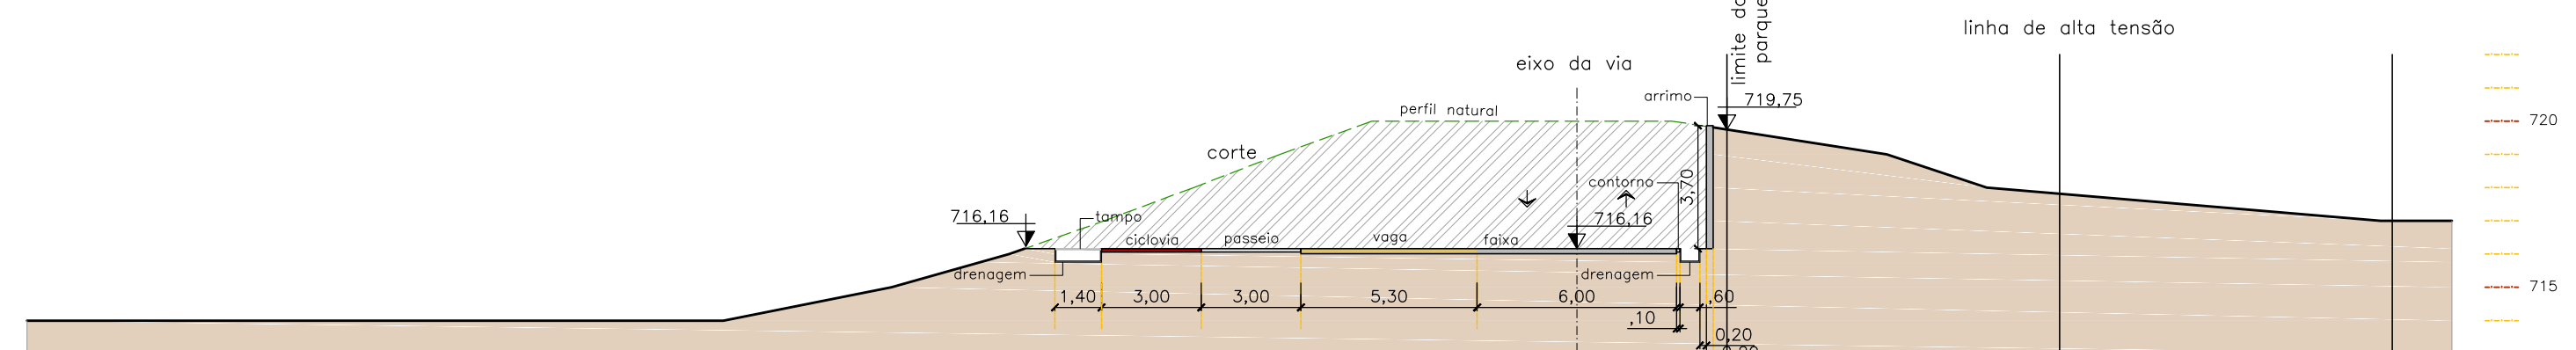


CORTE 26 - ESTACIONAMENTO
escala 1:200

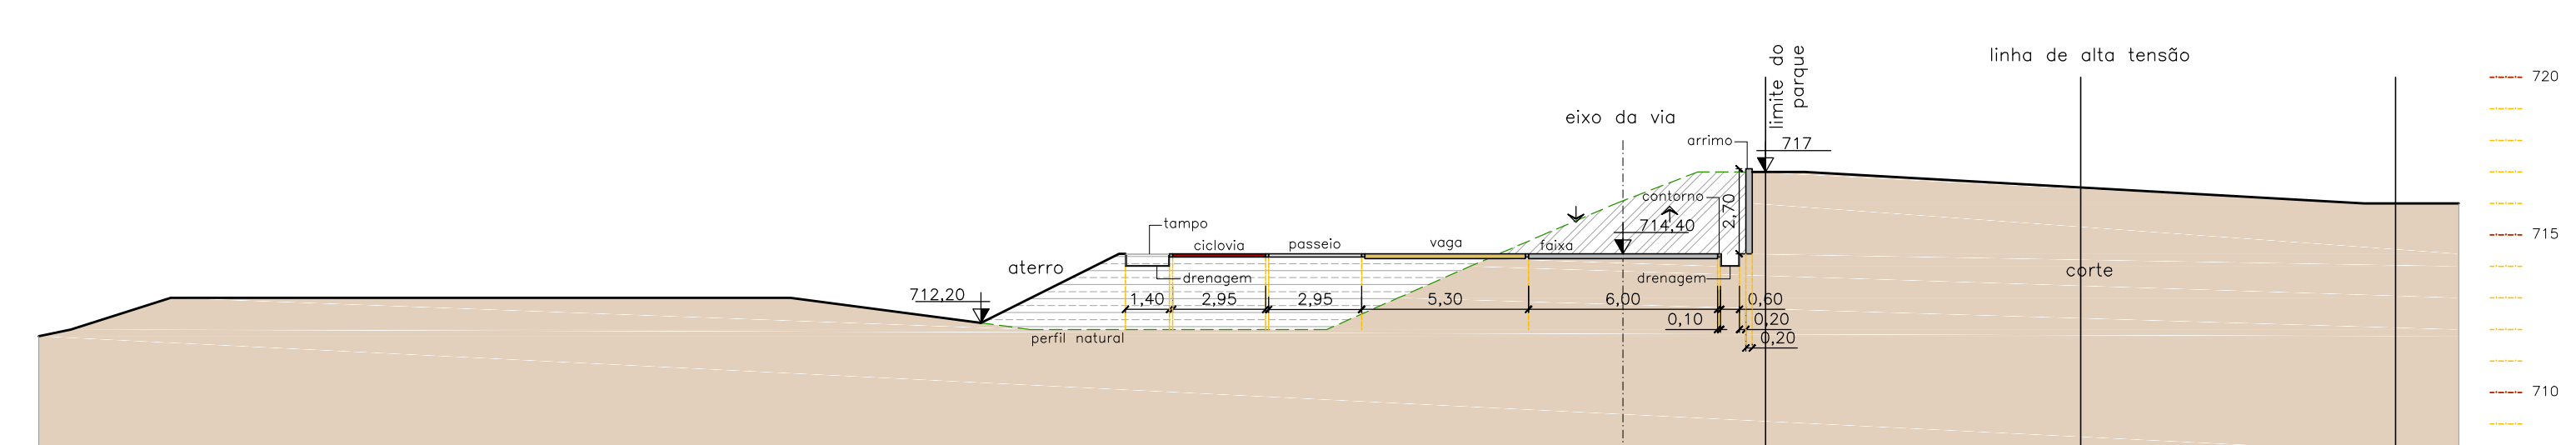


CORTE 27 - ESTACIONAMENTO
escala 1:200

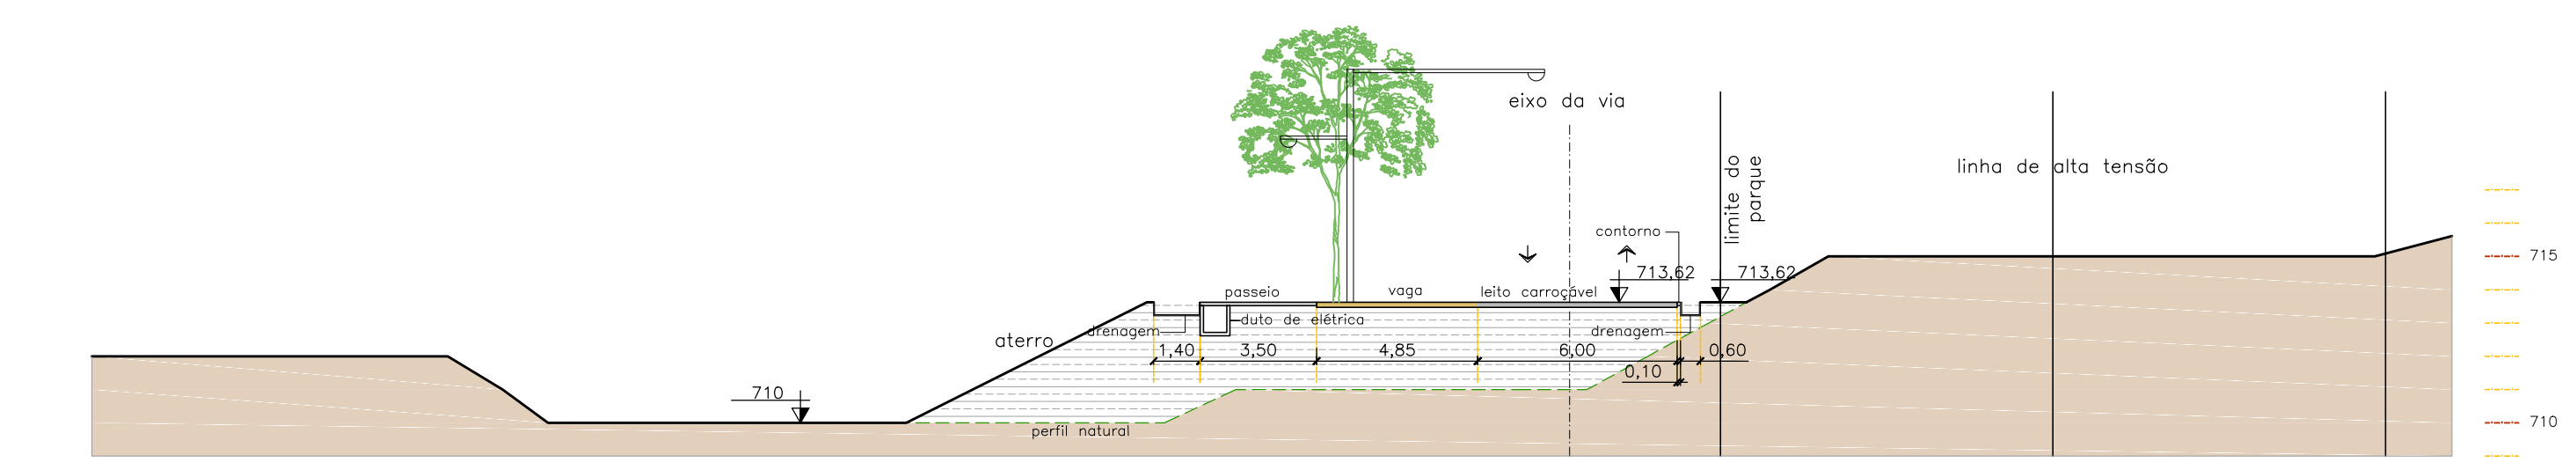


CORTE 28 - ESTACIONAMENTO
escala 1:200

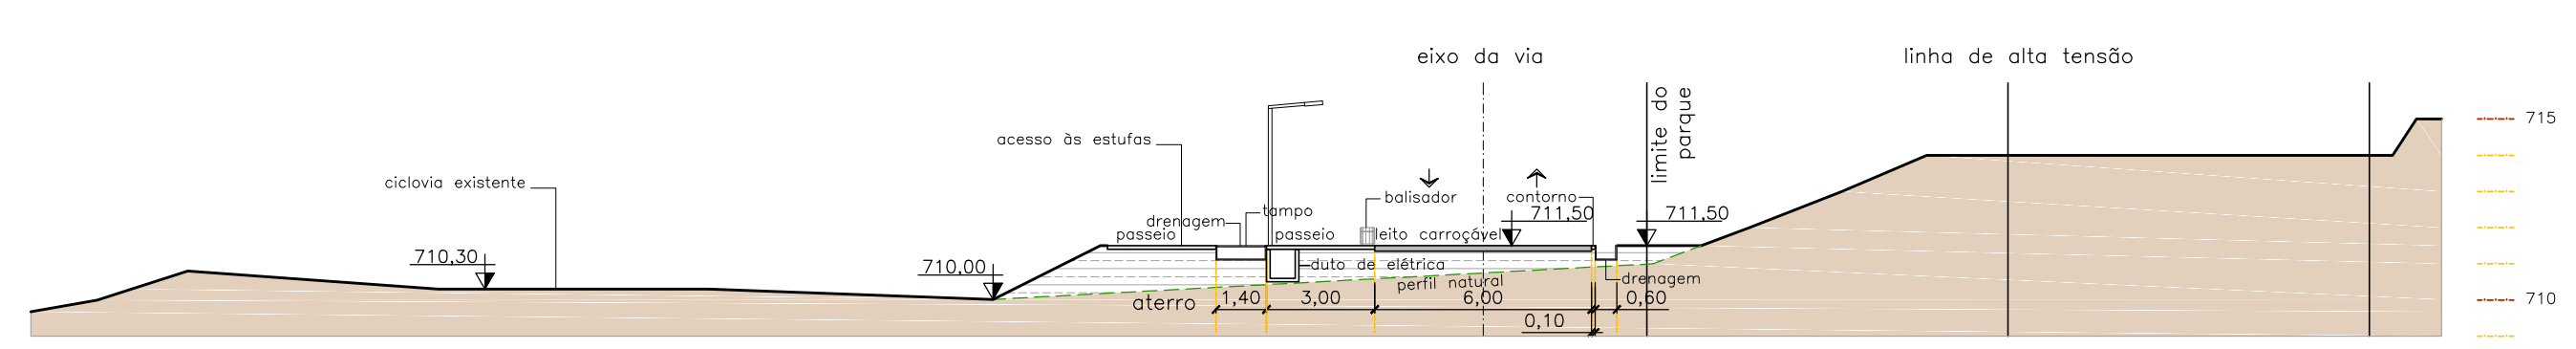


CORTE 29 - ESTACIONAMENTO
escala 1:200

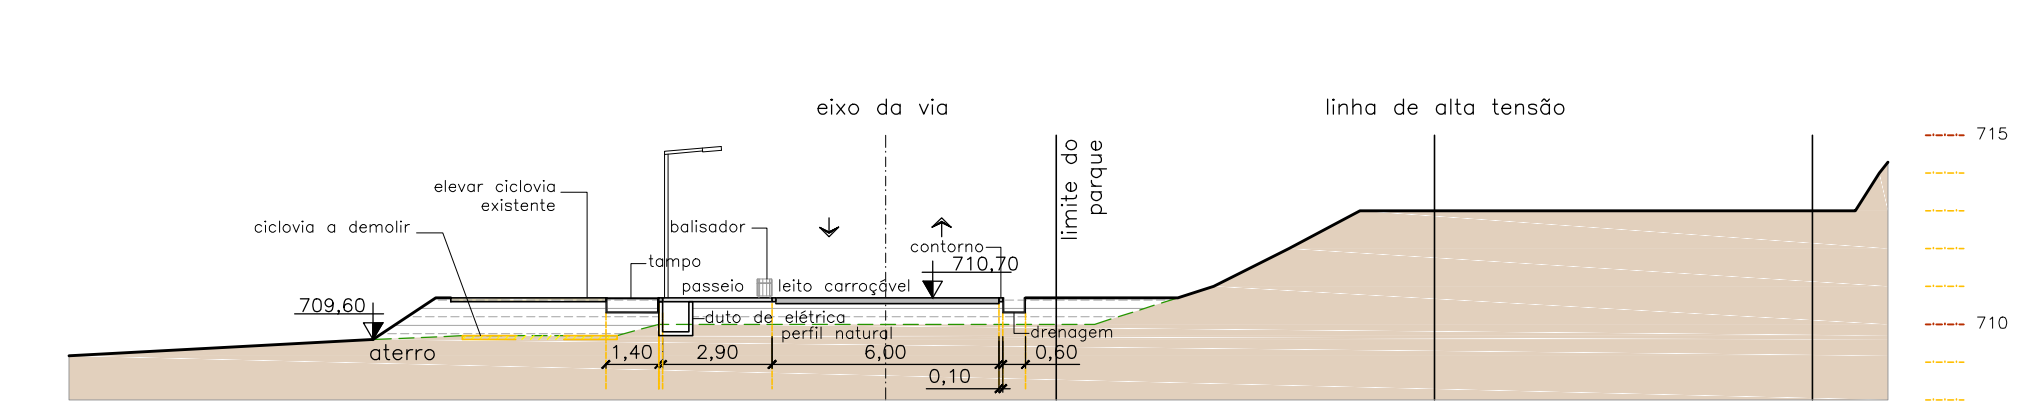

CORTE 30 - ESTACIONAMENTO
escala 1:200

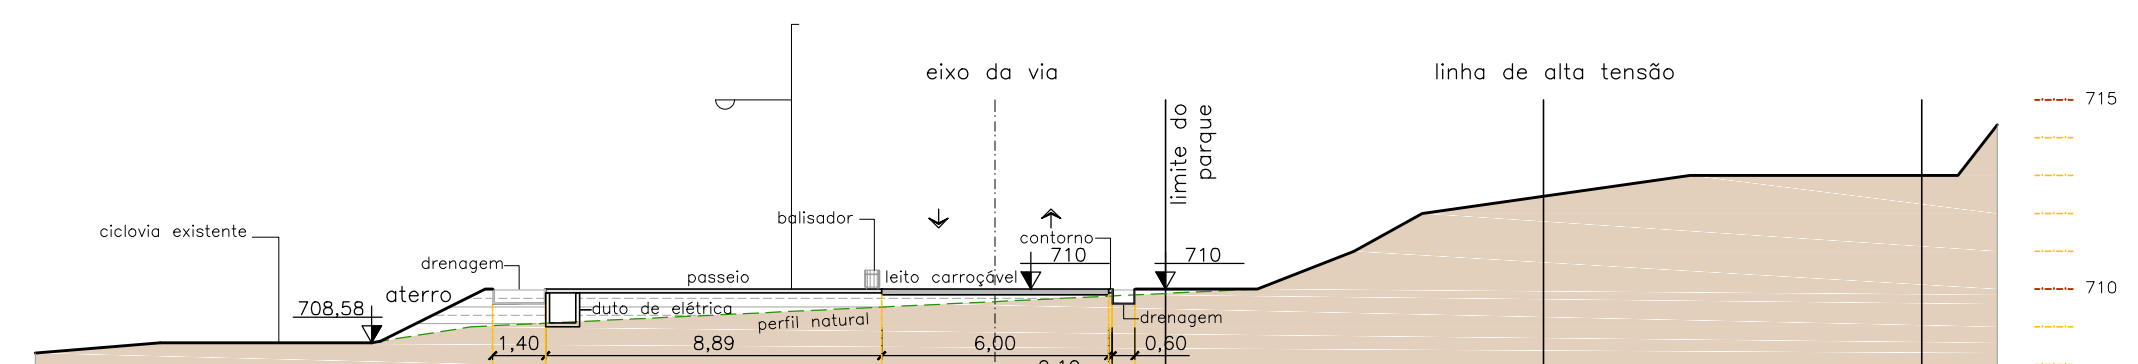

CORTE 31 - ESTACIONAMENTO
escala 1:200

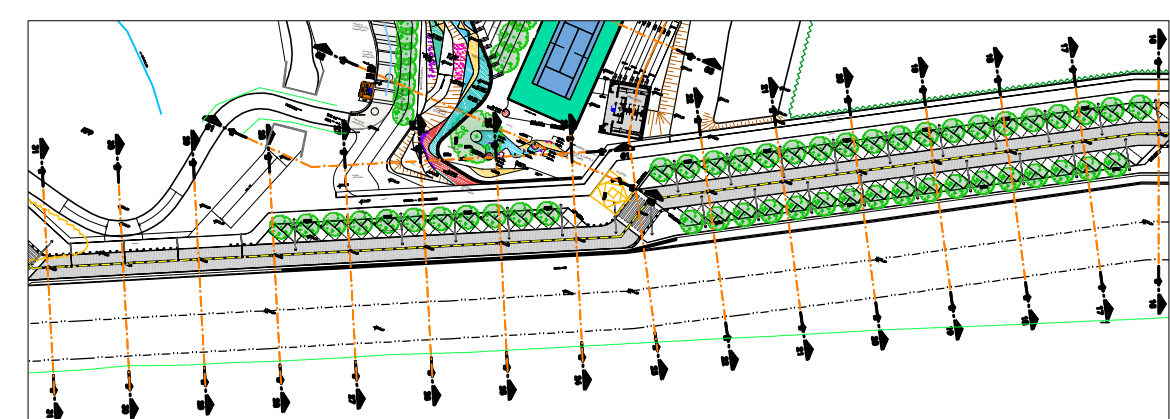

PLANTA ESTACIONAMENTO - TERRAPLANAGEM - TRECHO 3
escala 1:2000

LEGENDA

TERRENO EXISTENTE

CORTE

ATERRO

JUNDIAÍ

PREFEITURA

DESENVOLVIMENTO SUSTENTÁVEL

UNIDADE DE GESTÃO

PLANEJAMENTO URBANO E MEIO AMBIENTE

DEPARTAMENTO DE PROJETOS URBANOS

PROCESSO 14.208-5/2.017

CORTES

FOLHA

14

DESENHO: GPU

BASE: GEO/MPMA

DATA: 05.06.2019

ESCALA: 1:200