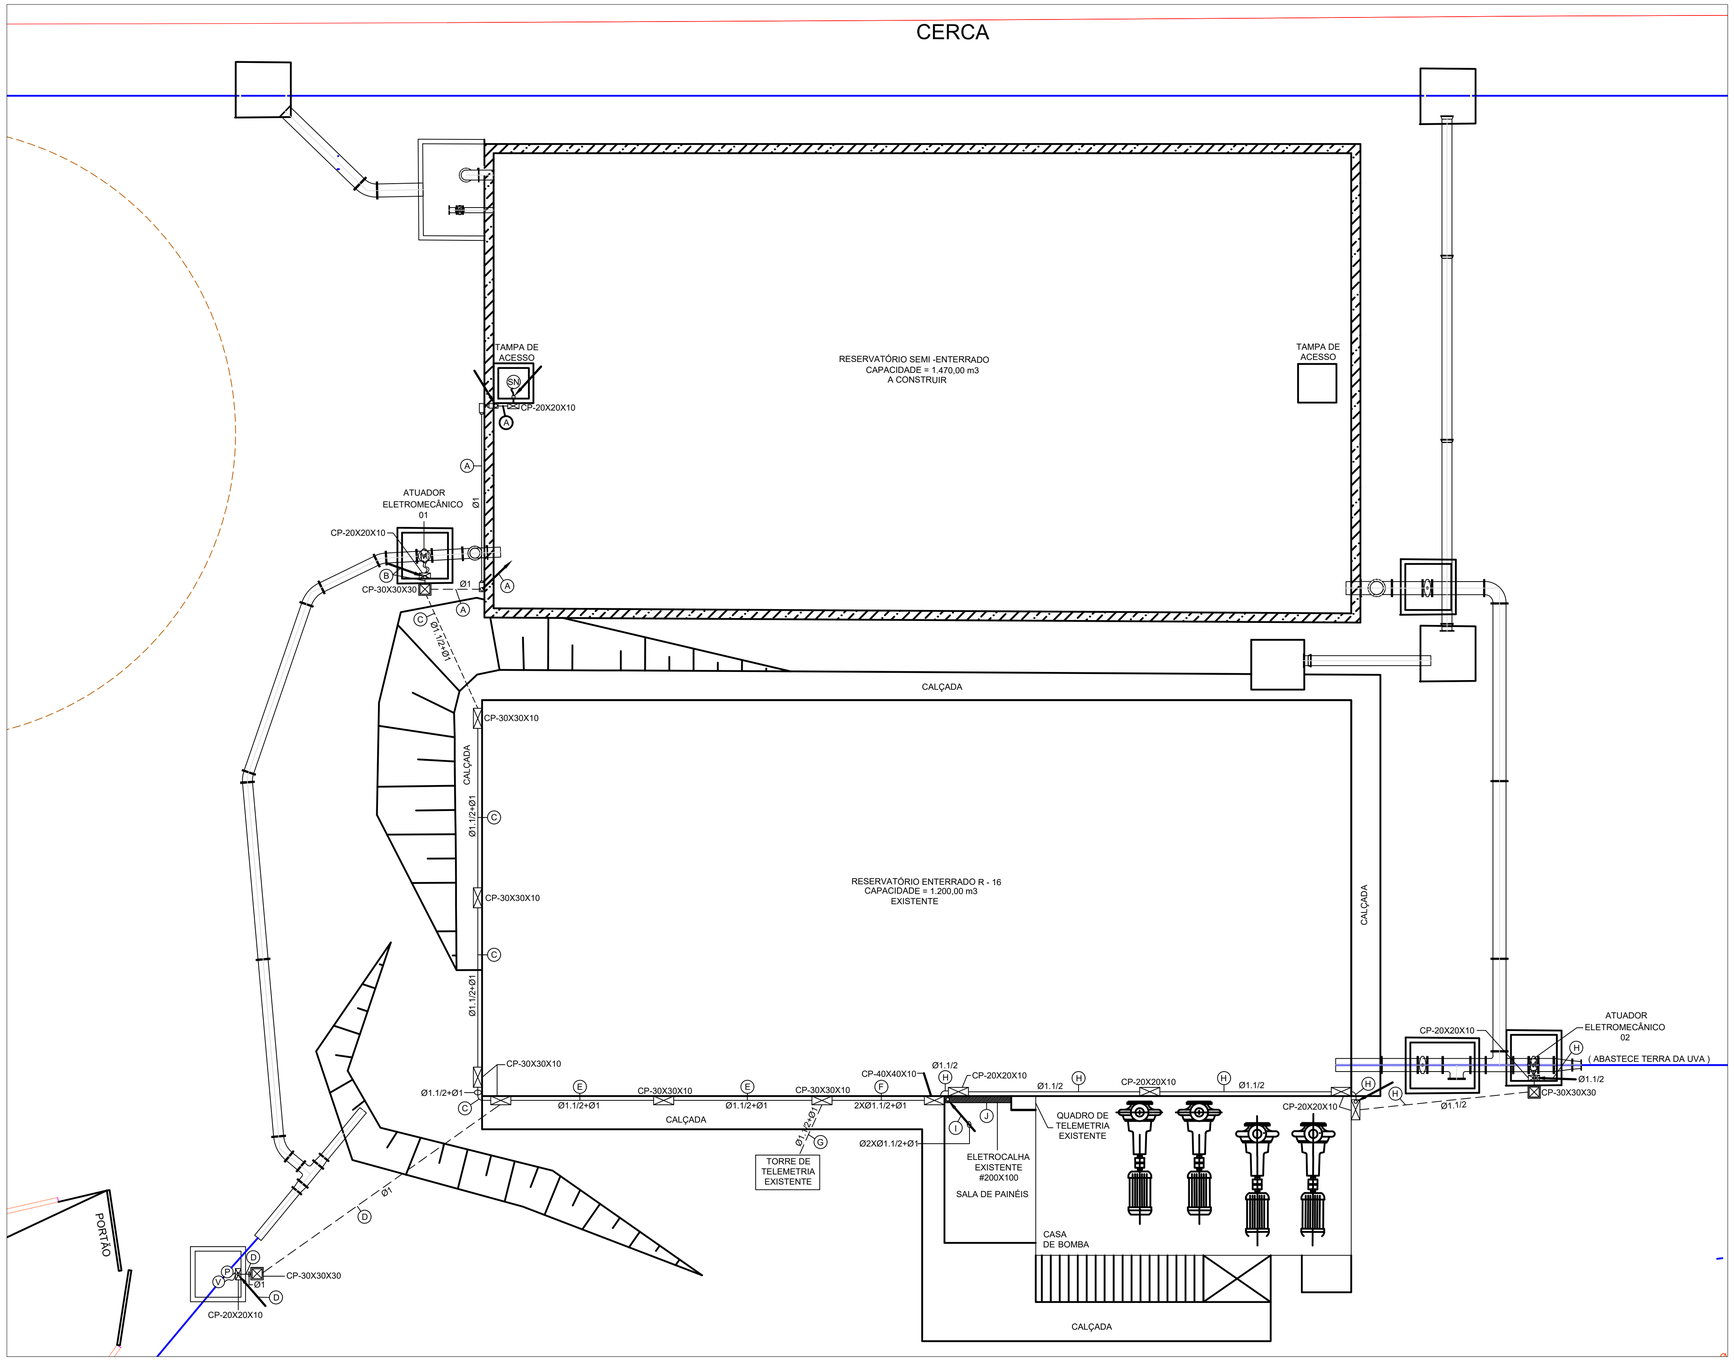

IMPLANTAÇÃO
ESCALA 1:100

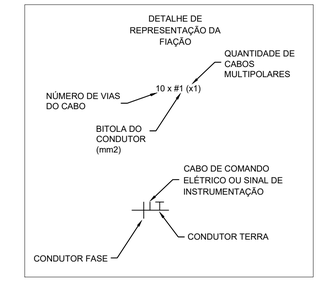

LEGENDA

- CAIXA DE PASSAGEM DE ALUMÍNIO NA PAREDE- DIMENSÕES INDICADAS
- CAIXA DE PASSAGEM DE ALVENARIA NO PISO - DIMENSÕES INDICADAS
- SN — SENSOR DE NÍVEL
- P — MEDIDOR DE PRESSÃO
- V — MEDIDOR DE VAZÃO
- M — ATUADOR ELETROMECÂNICO
- CONDULETE TIPO LB OU LL
- CONDULETE TIPO LL
- ELETRODUTO QUE SOBE
- ELETRODUTO QUE DESCE
- ELETRODUTO DE ALUMÍNIO - APARENTE NO TETO OU PAREDE - DIMENSÕES INDICADAS
- ELETRODUTO DE PVC FLEXÍVEL EMBUTIDO NO PISO - DIMENSÕES INDICADAS
- ELETROCALHA LISA - EXISTENTE - DIMENSÕES INDICADAS
- FASE / CABO DE COMANDO OU SINAL / TERRA

NOTAS GERAIS

TODAS AS MONTAGENS DEVERÃO SER REALIZADAS CONFORME NORMAS NBR-5410/04 E NR-10/19.
DEVERÃO SER CONFIRMADOS OS LOCAIS DE INSTALAÇÃO DOS EQUIPAMENTOS ANTES DA EXECUÇÃO DA OBRA.
CONFIRMAR MEDIDAS NO LOCAL.
VER MEMORIAL DESCRITIVO.

IDENTIFICAÇÃO DOS TRECHOS DA FIAÇÃO

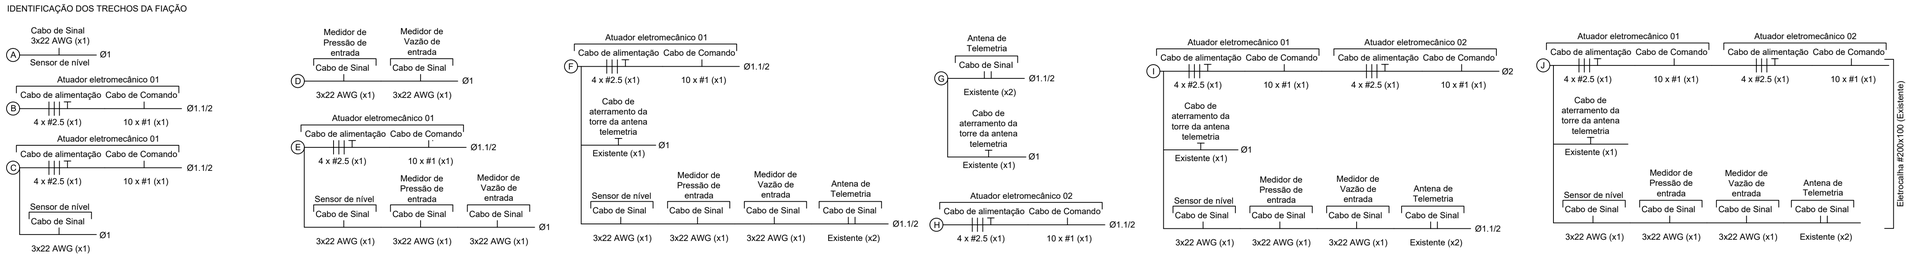

DAE S/A - ÁGUA E ESGOTO			
Rod. Vereador Geraldo Dias, nº 1500 – Jundiaí – SP www.daejundiai.com.br			
ASSUNTO: IMPLANTAÇÃO - PROJETO ELÉTRICO			
OBRA: EXECUÇÃO DE SERVIÇOS DE INSTALAÇÃO ELÉTRICA, AUTOMAÇÃO E TELEMETRIA DO NOVO RESERVATÓRIO DO CECAP		FOLHA	01/05
		DATA	26/08/19
END.: TRAVESSA PARTICULAR FRANCISCO PISÁRIO S/N		ESCALA	1:100
RESP. TÉCNICO: LEANDRO LOPES FERRO	PROJETO: VINICIUS / GUSTAVO	DESENHO	VINICIUS / GUSTAVO
CREA	LEVANT. TOPOG.	NÚMERO	GERÊNCIA: DOP
APROVAÇÃO: LEANDRO LOPES FERRO	ASS.	DESENHO VINCULADO	REVISÃO: R.01