IMPLANTAÇÃO DA REDE

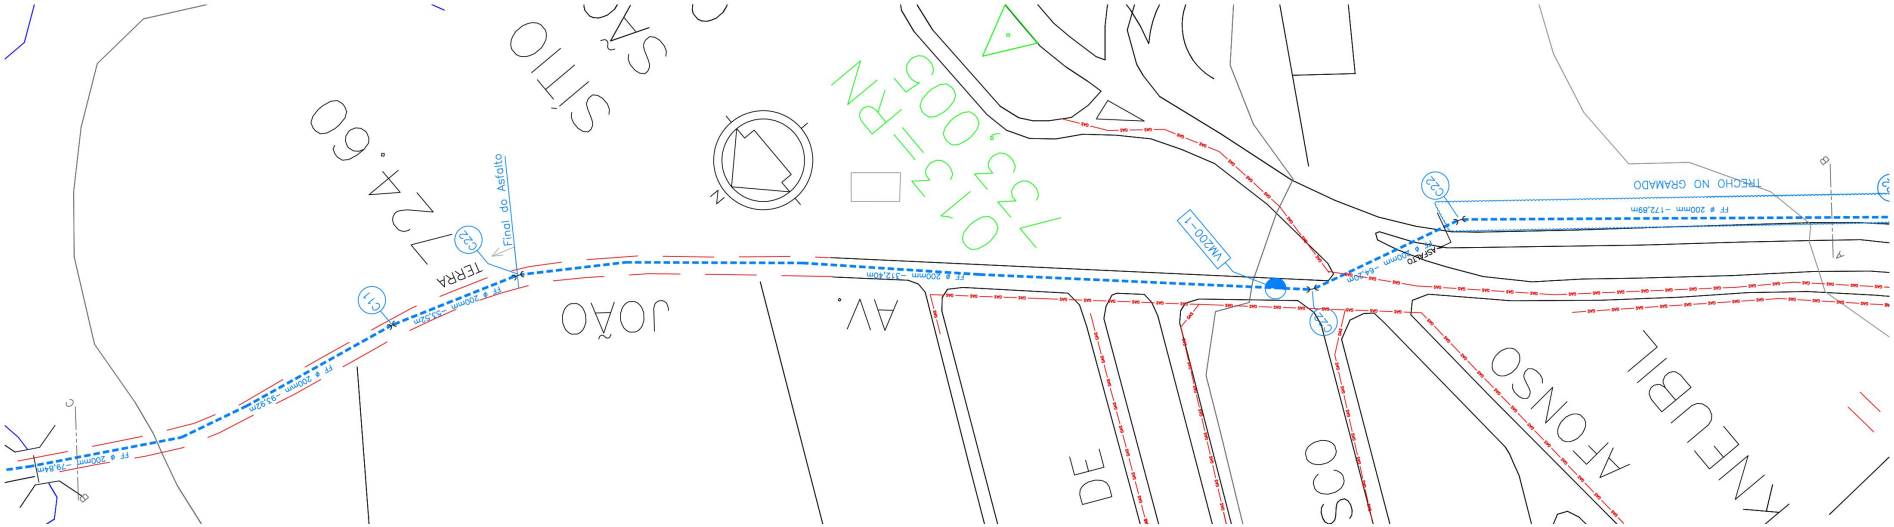

IMPLANTAÇÃO DA REDE

NOTAS:

1– AS REDE DE GAS DEVERÃO SER CONFIRMADAS E LOCADAS PELA COMGAS.

2– O LOCAL PRECISA DE RECALQUE PARA SER ABASTECIDO (BOOSTER) COMGAS.

Legenda:

GAS	REDE GN DA COMGAS
	ADUTORA DN200 FoFo – 4137,39 m
	ADUTORA DN150 FoFo – 3122,42 m
	REDE DN110 PVC – 1754,00 m
	REDE DN85 PVC – 261,00 m

REV 06 – 06/09/2019 – ENG. ULISSES NICIOLI JUNIOR – ATUALIZAÇÃO DO PROJETO PADRÃO EXECUTIVO

DAE S/A - ÁGUA E ESGOTO
Rod. Vereador Geraldo Dias, n° 1500 – Jundiaí – SP
www.daejundiai.com.br

ASSUNTO: PROJETO EXECUTIVO DE ADUTORA DE ÁGUA

OBRA: EXTENSÃO DE ADTORA DE ÁGUA DN 200 E 150 mm
RES. JD CALIFORNIA MATO DENTRO

END.: RUA MARIO DUARTE / AV JOAO TORESIN/ R. MARIO GOBO
JUNDIAÍ SP

RESP. TÉCNICO	ENG. ROGERI B. SANTIAGO	PROJETO	ENG. ULISSES NICIOLI JR	DESENHO	UNJ
CREA		CÓDIGO PROJ.	PMJ206	NÚMERO	
APROVAÇÃO		ASS.		DESENHO VINCULADO	

FOLHA	1 DE 6
DATA	16.07.2019
ESCALA	1:1000
SEÇÃO	SOA
GERÊNCIA	GOA
REVISÃO	03