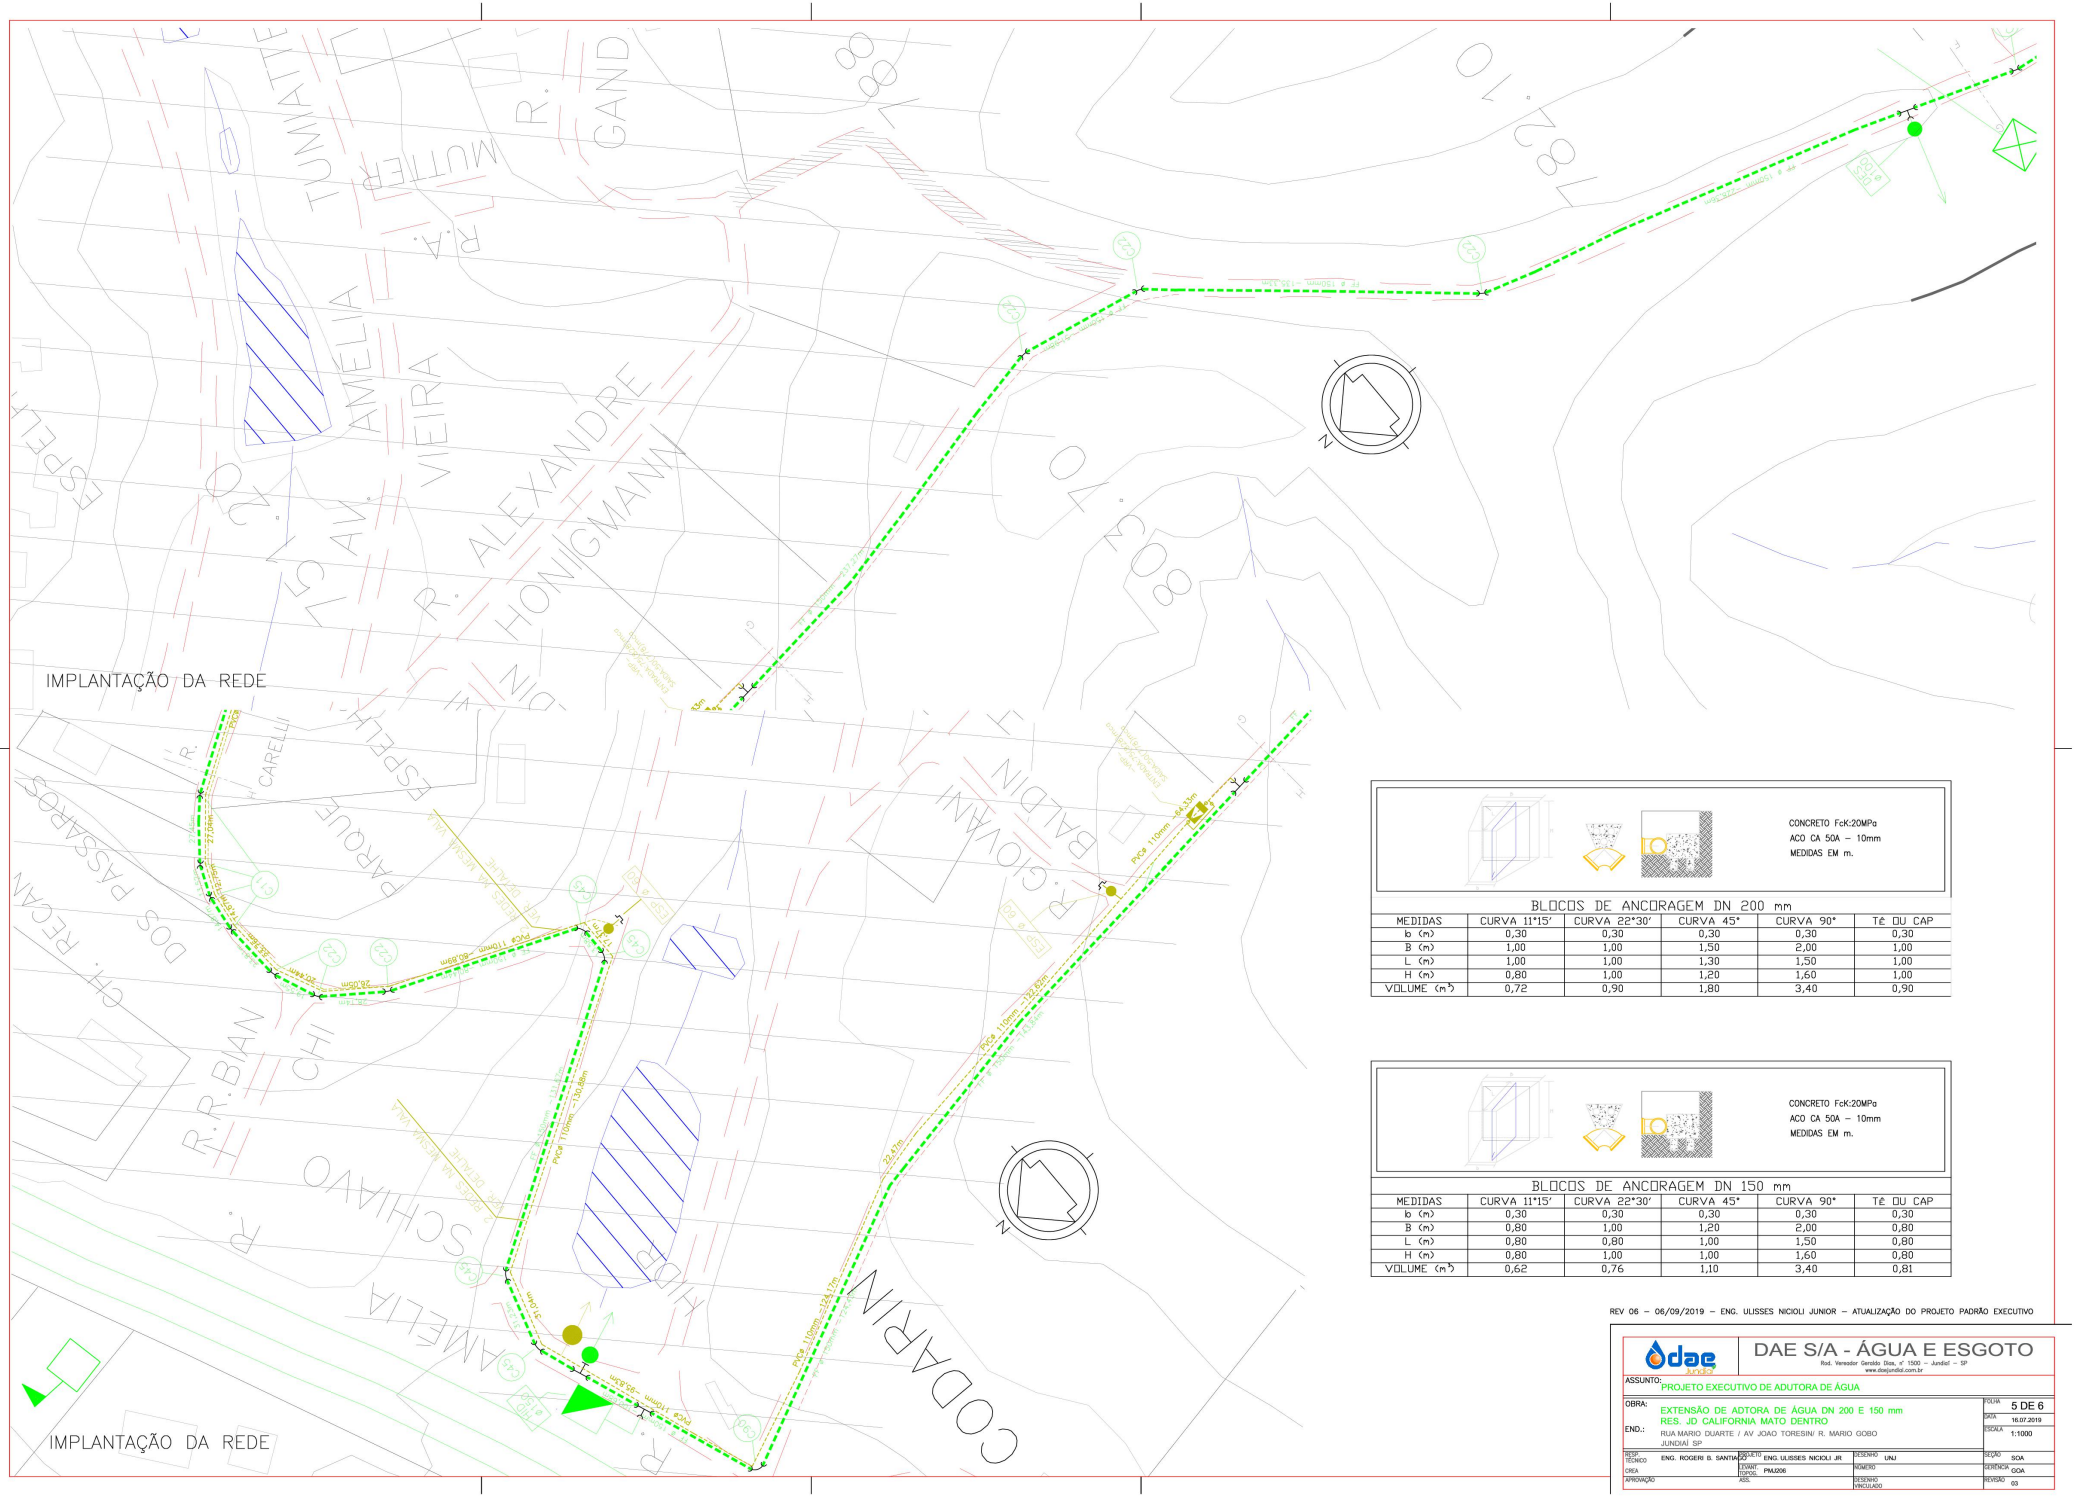
IMPLANTAÇÃO DA REDE
IMPLANTAÇÃO DA REDE
R. ALEXANDRE HONIGMANN
R. GIOVANI BALDIN
R. CODARIN
R. R. BIAN
R. CARELLI
R. AMELIA VIEIRA
R. MUTLER
R. SCHIAVO
R. AMELIA
R. DOS PASSAROS
R. PARQUE
R. ESPELTA
PVC# 110mm - 130,80m
PVC# 110mm - 122,82m
PVC# 110mm - 124,47m
PVC# 110mm - 95,93m
PVC# 110mm - 80,98m
PVC# 110mm - 64,33m
PVC# 110mm - 27,50m
PVC# 110mm - 26,00m
PVC# 110mm - 21,00m
PVC# 110mm - 21,00m
PVC# 110mm - 21