



SÃO PEDRO ST. BEM-TE-VI

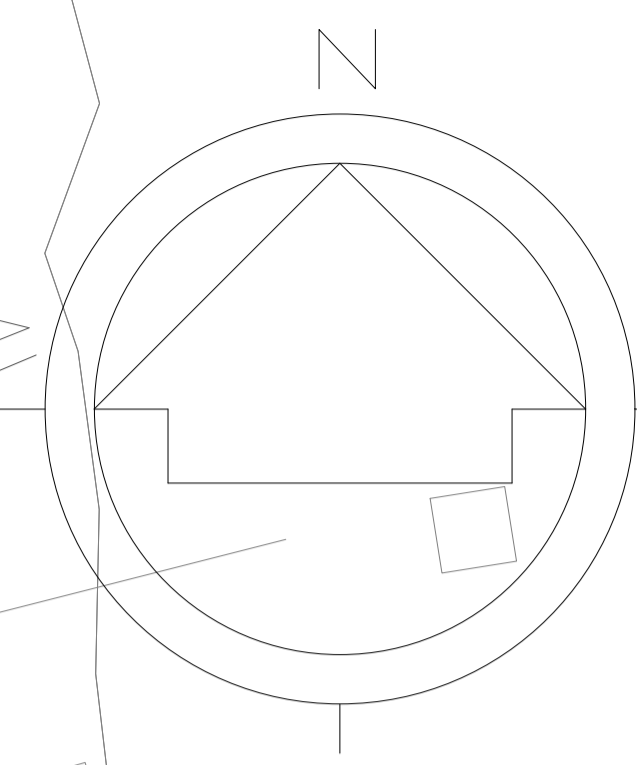

POSSESSOR VALCHET QUÍMICA

-V.R.P.-
E:838,800mca
S:810,200mca
Q:1,30 L/s

| | | | |
|--|-------------------------|---|----------|
|  | | DAE S/A - ÁGUA E ESGOTO <small>Rod. Vereador Geraldo Dias, nº 1500 - Jundiá - SP www.daejundia.com.br</small> | |
| ASSUNTO: PROJETO EXECUTIVO DE ADUTORA E REDE DISTR. DE ÁGUA | | | |
| OBRA: ADUTORA E REDE DE DISTRIBUIÇÃO CHAMPIRRA E ADJACENCIAS PROCESSO DAE N.º 2379-4/2019-1 | | | |
| END.: AV BENEDITO FAGUNDES - CHAMPIRRA JUNDIAÍ-SP | | | |
| RESP. TÉCNICO | PROJETO | DESENHO | SEÇÃO |
| ROGERIO B. SANTIAGO | ENG. ULLISES NICIOLI JR | UNJ | SOA |
| CREA | LEVANT. TOPOG. | NUMERO | SEGENCIA |
| | PMJ 2006 | | GOA |
| APROVAÇÃO | ASS. | BESSENO VINCIOLATO | REVISÃO |
| | | | 04 |

FOLHA 10 DE 13
DATA 20.08.2019
ESCALA 1:1000

IMPLANTAÇÃO DAS ADUTORAS E REDES

ST. BONANZA