





IMPLANTAÇÃO DAS ADUTORAS E REDES

CAIXA DE V.R.P. DN 150mm - ATE 1200 mm
 ALÉM DA V.R.P. 150mm

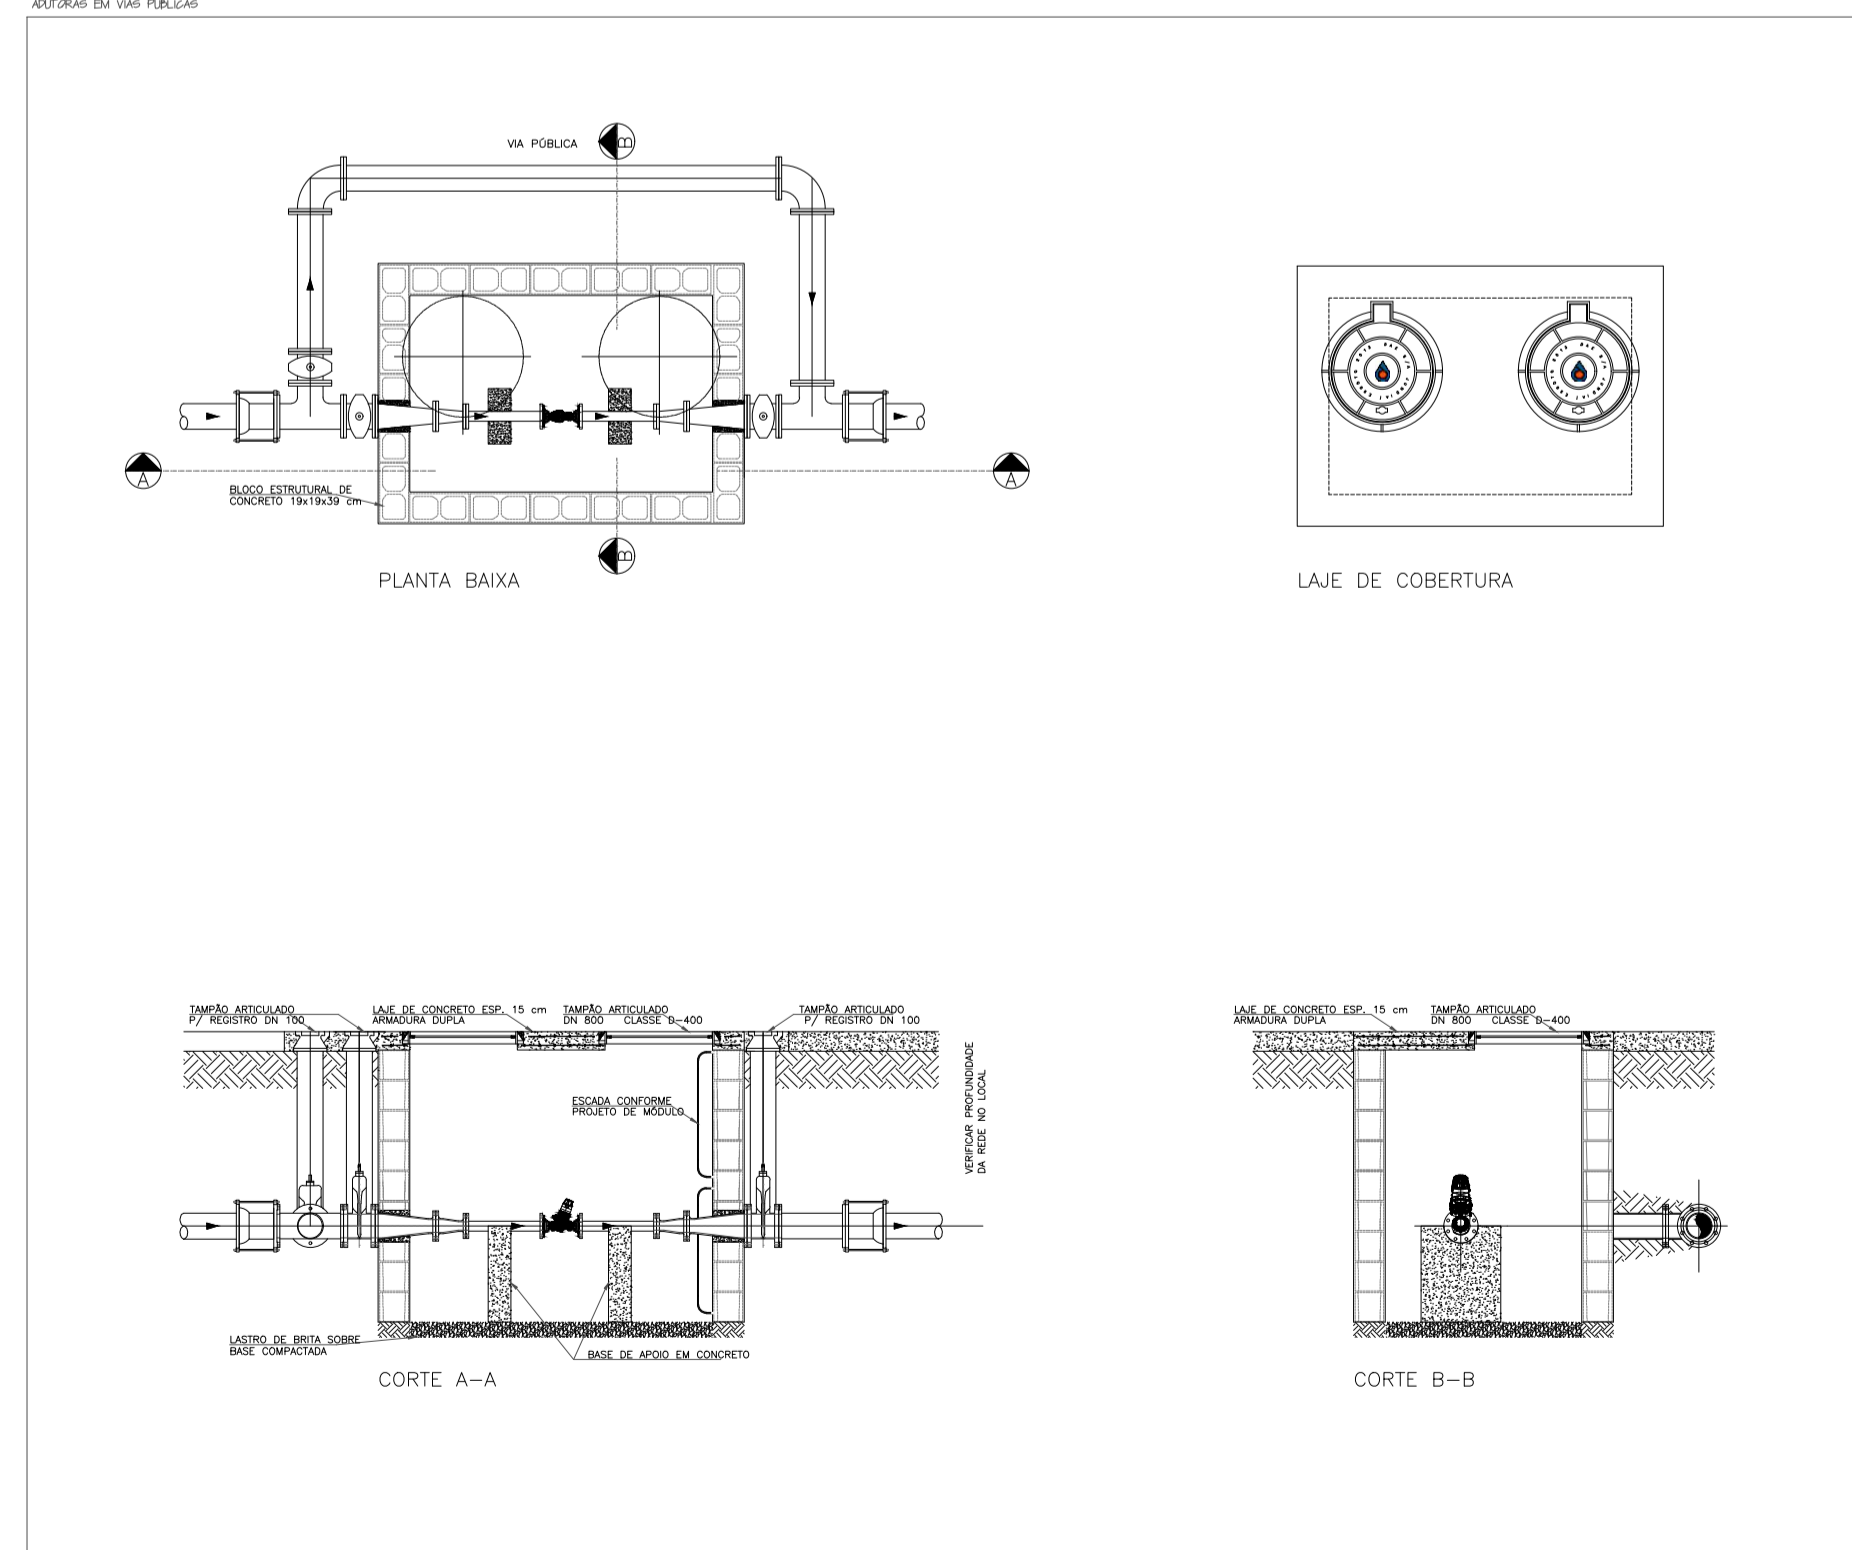

DETALHE DA INSTALAÇÃO DA V.R.P.
 ESC: 1:50

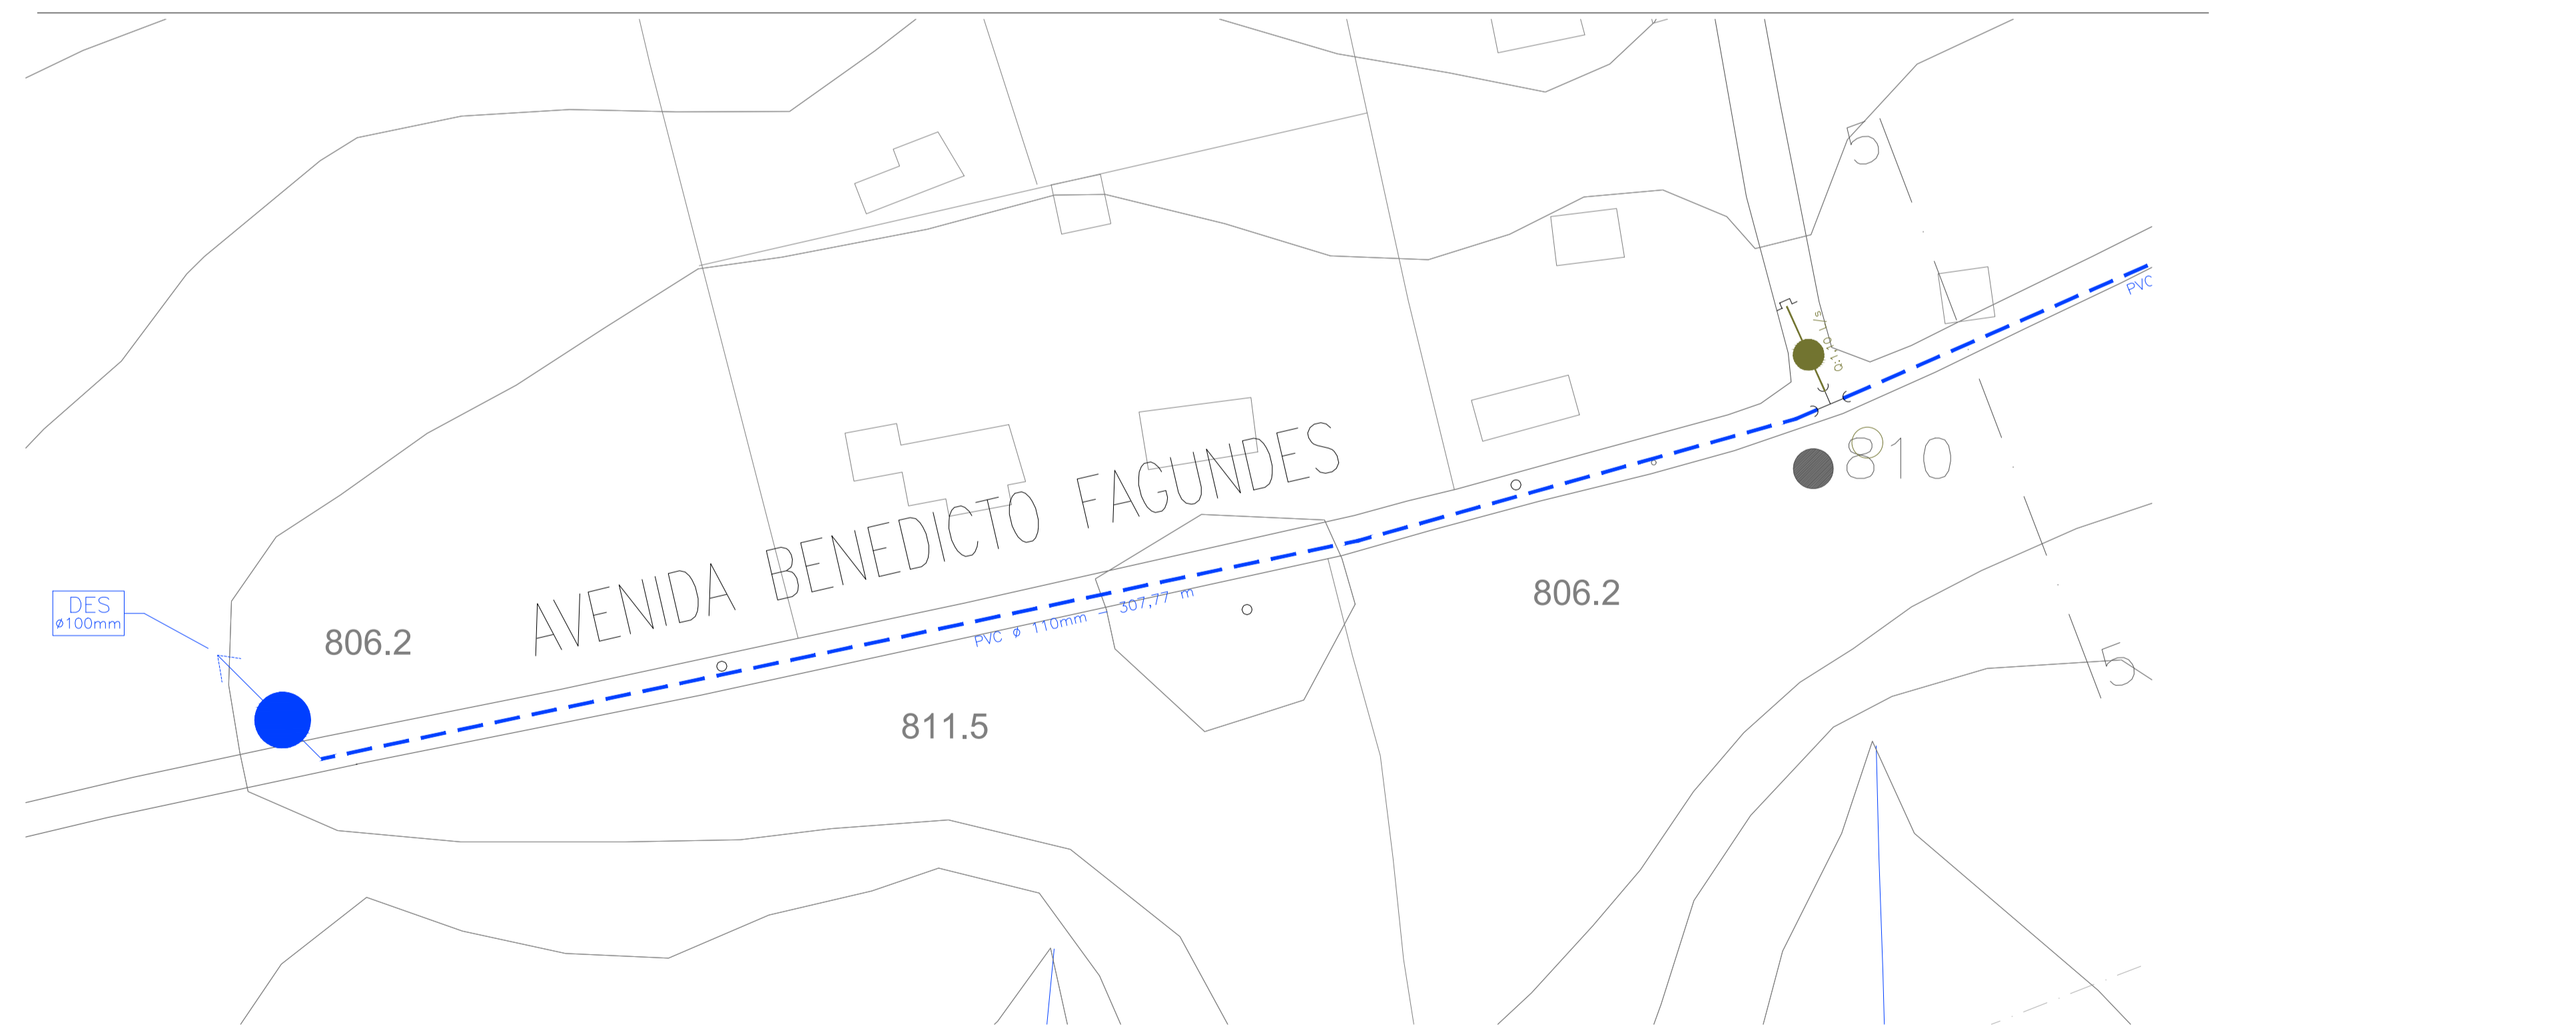

IMPLANTAÇÃO DAS ADUTORAS E REDES

		DAE S/A - ÁGUA E ESGOTO <small>Rod. Vereador Geraldo Dias, nº 1500 - Jundiá - SP www.daejundia.com.br</small>	
ASSUNTO: PROJETO EXECUTIVO DE ADUTORA E REDE DISTR. DE ÁGUA			
OBRA: ADUTORA E REDE DE DISTRIBUIÇÃO CHAMPIRRA E ADJACÊNCIAS PROCESSO DAE N.º 2379-4/2019-1			FOLHA: 11 DE 13
END.: AV BENEDITO FAGUNDES - CHAMPIRRA JUNDIAÍ-SP			DATA: 20.08.2019 ESCALA: 1:1000
RESP. TÉCNICO: ROGERIO B. SANTIAGO	PROJETO: ENG. ULISSSES NICIOLI JR	DESENHO: UNJ	SEÇÃO: SOA
CREA:	LEVANT. TOPOG.: PMJ 2006	NÚMERO:	SEQUÊNCIA: GOA
APROVAÇÃO:	ASS.:	SISTEMA VINCULADO:	REVISÃO: 04