



### BLOCOS DE ANCORAGEM


POR GRAVIDADE  
DN 250

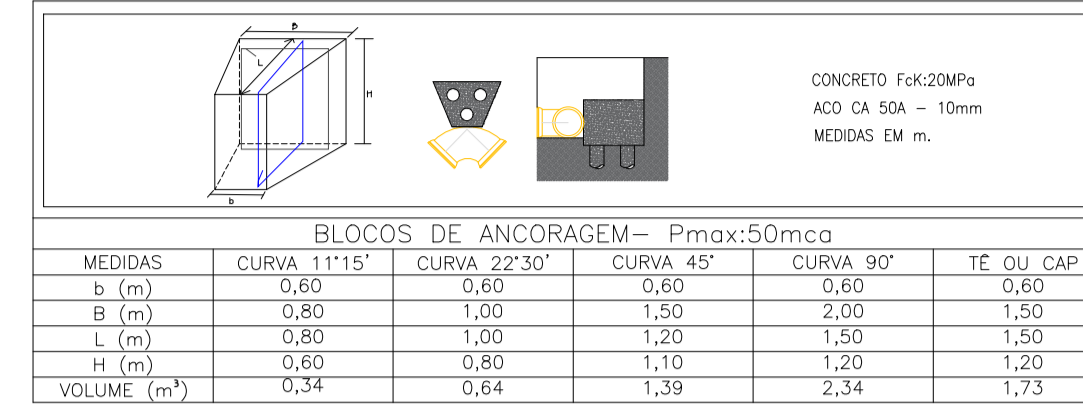


PRESSURIZADAS  
DN 250

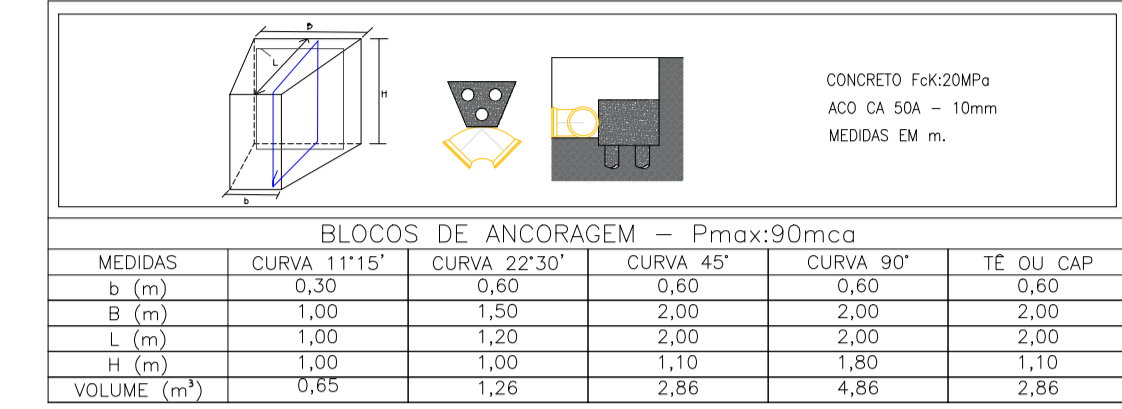


DN 200

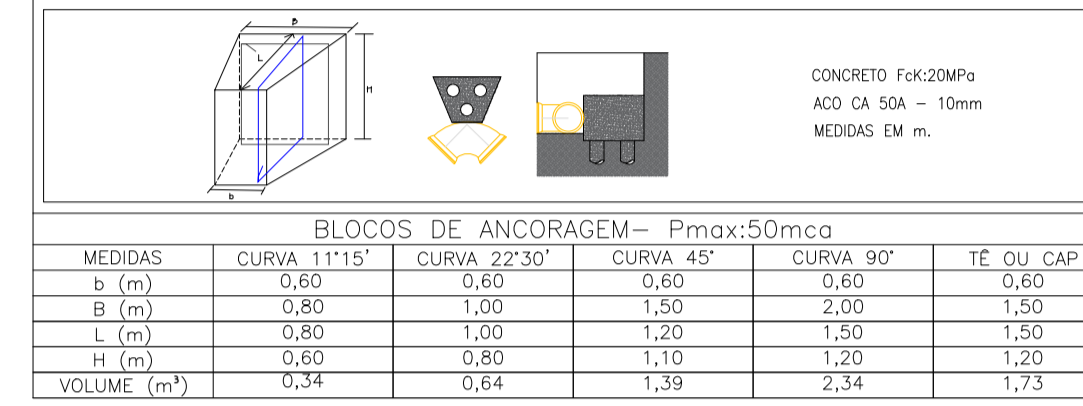



DN 200

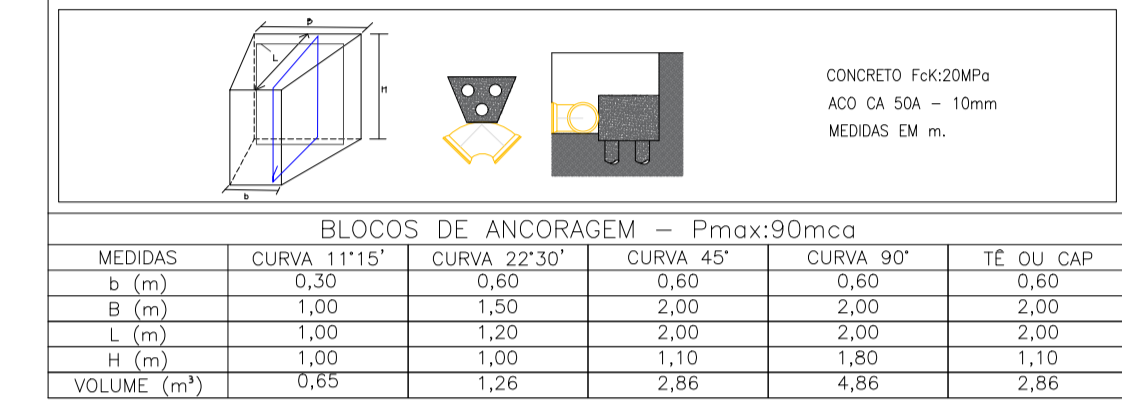

DN 150

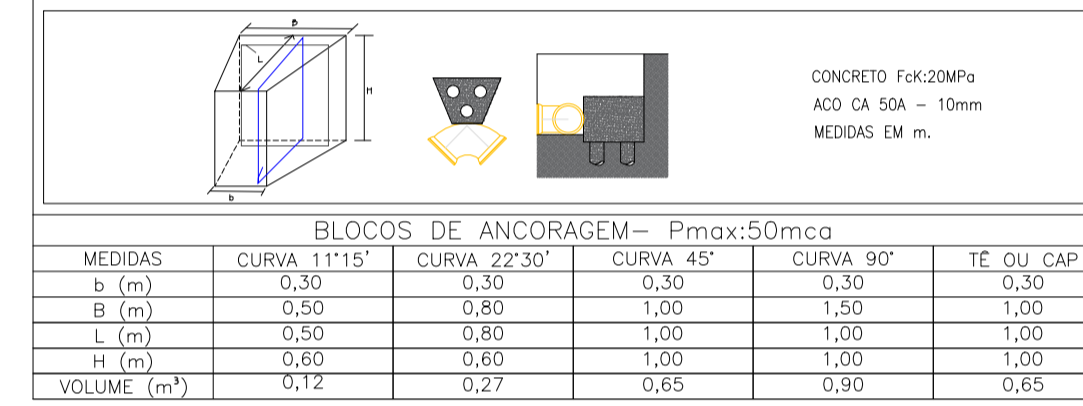

DN 150

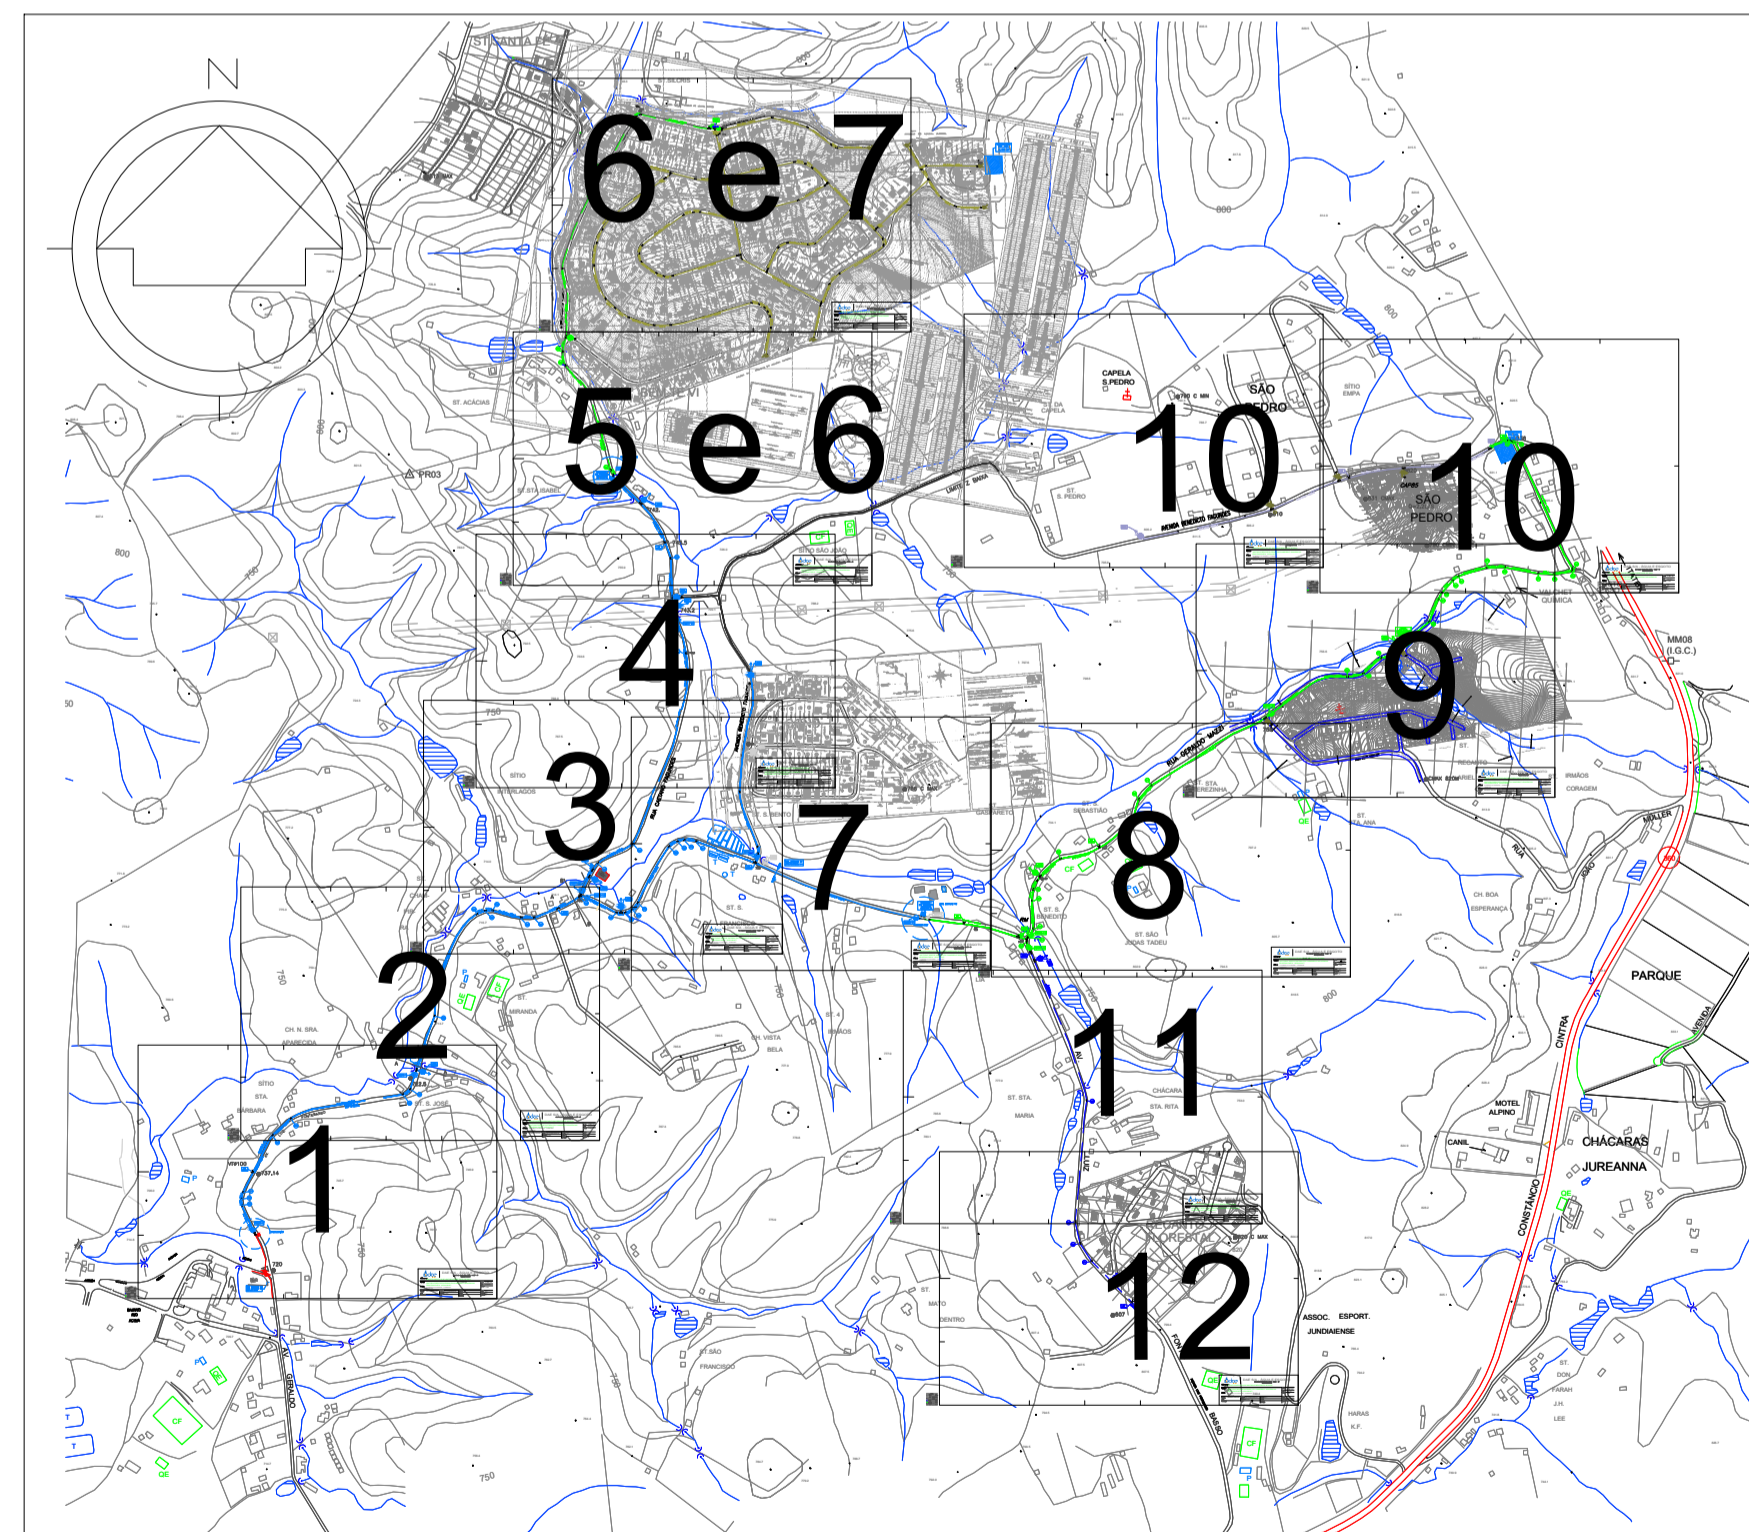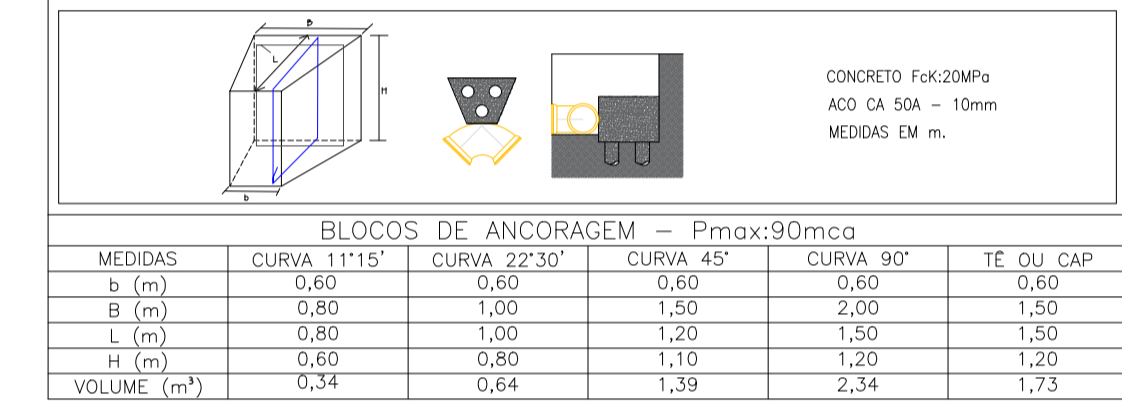

SOBREPOSIÇÃO DE PRANCHAS  
S/ ESCALA

IMPLANTAÇÃO DAS ADUTORAS E REDES

		<b>DAE S/A - ÁGUA E ESGOTO</b> <small>Rod. Vereador Geraldo Dias, nº 1500 - Jundiaí - SP www.daejundiaí.com.br</small>	
ASSUNTO: PROJETO EXECUTIVO DE ADUTORA E REDE DISTR. DE ÁGUA			
OBRA: ADUTORA E REDE DE DISTRIBUIÇÃO CHAMPIRRÁ E ADJACÊNCIAS PROCESSO DAE N.º 2379-4/2019-1		FOLHA: 7 DE 13 DATA: 20.08.2019 ESCALA: 1:1000	
END.: AV BENEDITO FAGUNDES - CHAMPIRRÁ JUNDIAÍ-SP			
RESP. TÉCNICO: ROGERIO B. SANTIAGO CREA:	PROJETO: ENG. ULISSÉS NICIOLI JR LEVANT. TOPOG.: PMJ 2006 ASS.:	DESENHO: UNJ NÚMERO:	SEÇÃO: SOA REVISÃO: GOA REVISOR: 04