


IMAGENS DE REFERÊNCIA

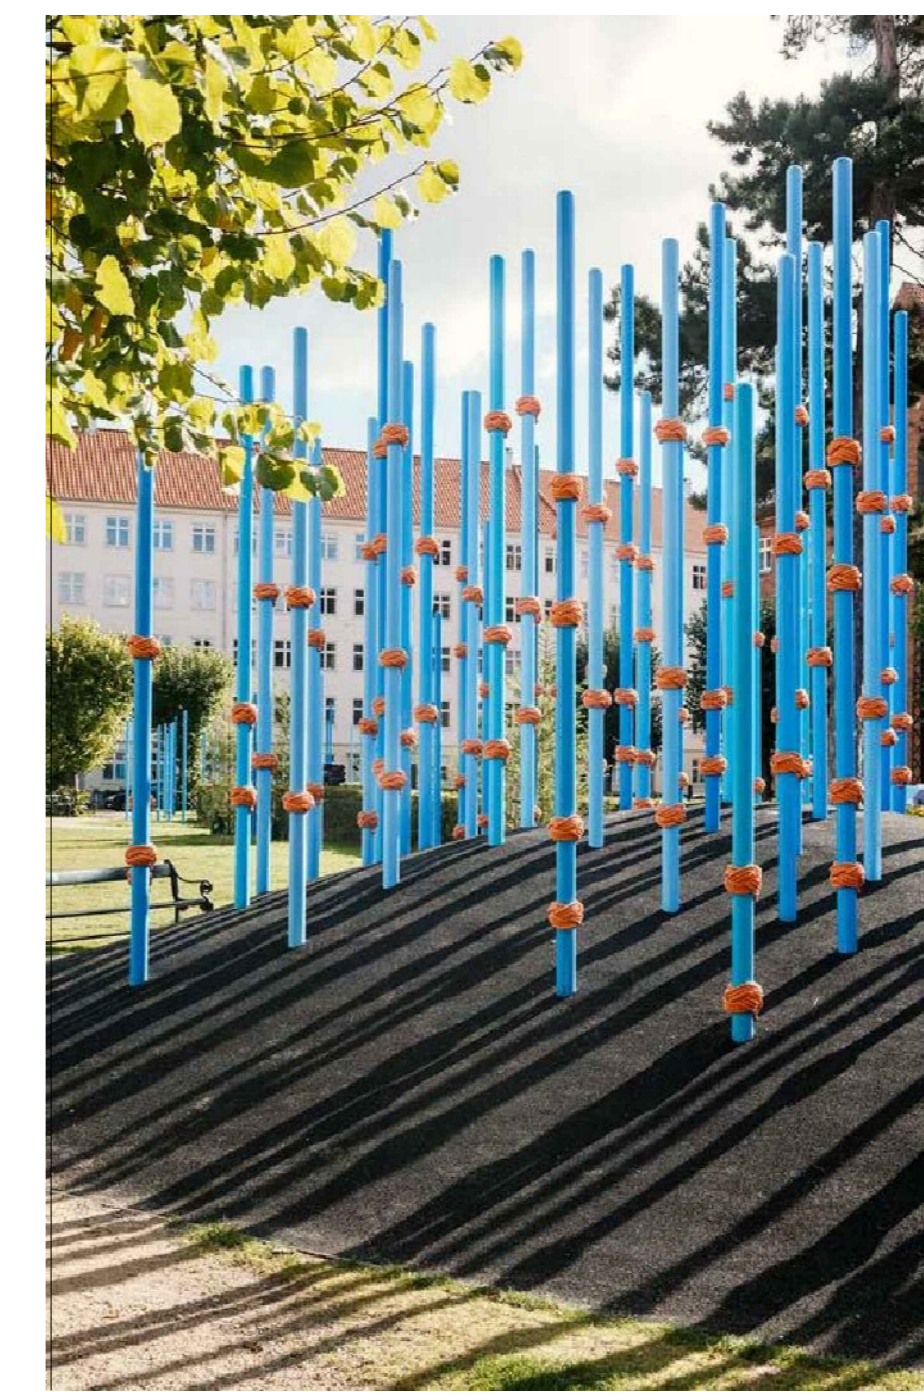

PLANO INCLINADO
ÁREA DE LAZER LIVRE

<p>LEGENDA</p> <ul style="list-style-type: none"> ÁREA PERMEÁVEL BIOVALETA AREIA / TERRA BATIDA ÁRVORE PROPOSTA ÁREA ALAGÁVEL BRITA / PEDRISCO DECK / MADEIRA TRATADA CICLOVIA CONCRETO CAMURÇADO PIGMENTADO PASSEIO PEDESTRE CONCRETO CAMURÇADO PISO EMBORRACHADO PERMEÁVEL PISO INTERTRAVADO PISO DE PEÇAS QUADRADAS EM CONCRETO PINTURA DE PISO 	<p>JUNDIAÍ PREFEITURA DESENVOLVIMENTO SUSTENTÁVEL</p> <p>UNIDADE DE GESTÃO PLANEJAMENTO URBANO E MEIO AMBIENTE DEPARTAMENTO DE PROJETOS URBANOS</p> <p>PROCESSO 14.208-5/2.017 DETALHAMENTO - PARQUE INFANTIL 3</p> <p>ESCALA: 1:100</p>	<p>FIG. Nº 42</p> <p>BASE: GEOSIMPAA</p> <p>EST. INICIAL: 05.06.2019</p> <p>DATA: 05.06.2019</p> <p>ESCALA: 1:100</p>
---	---	---