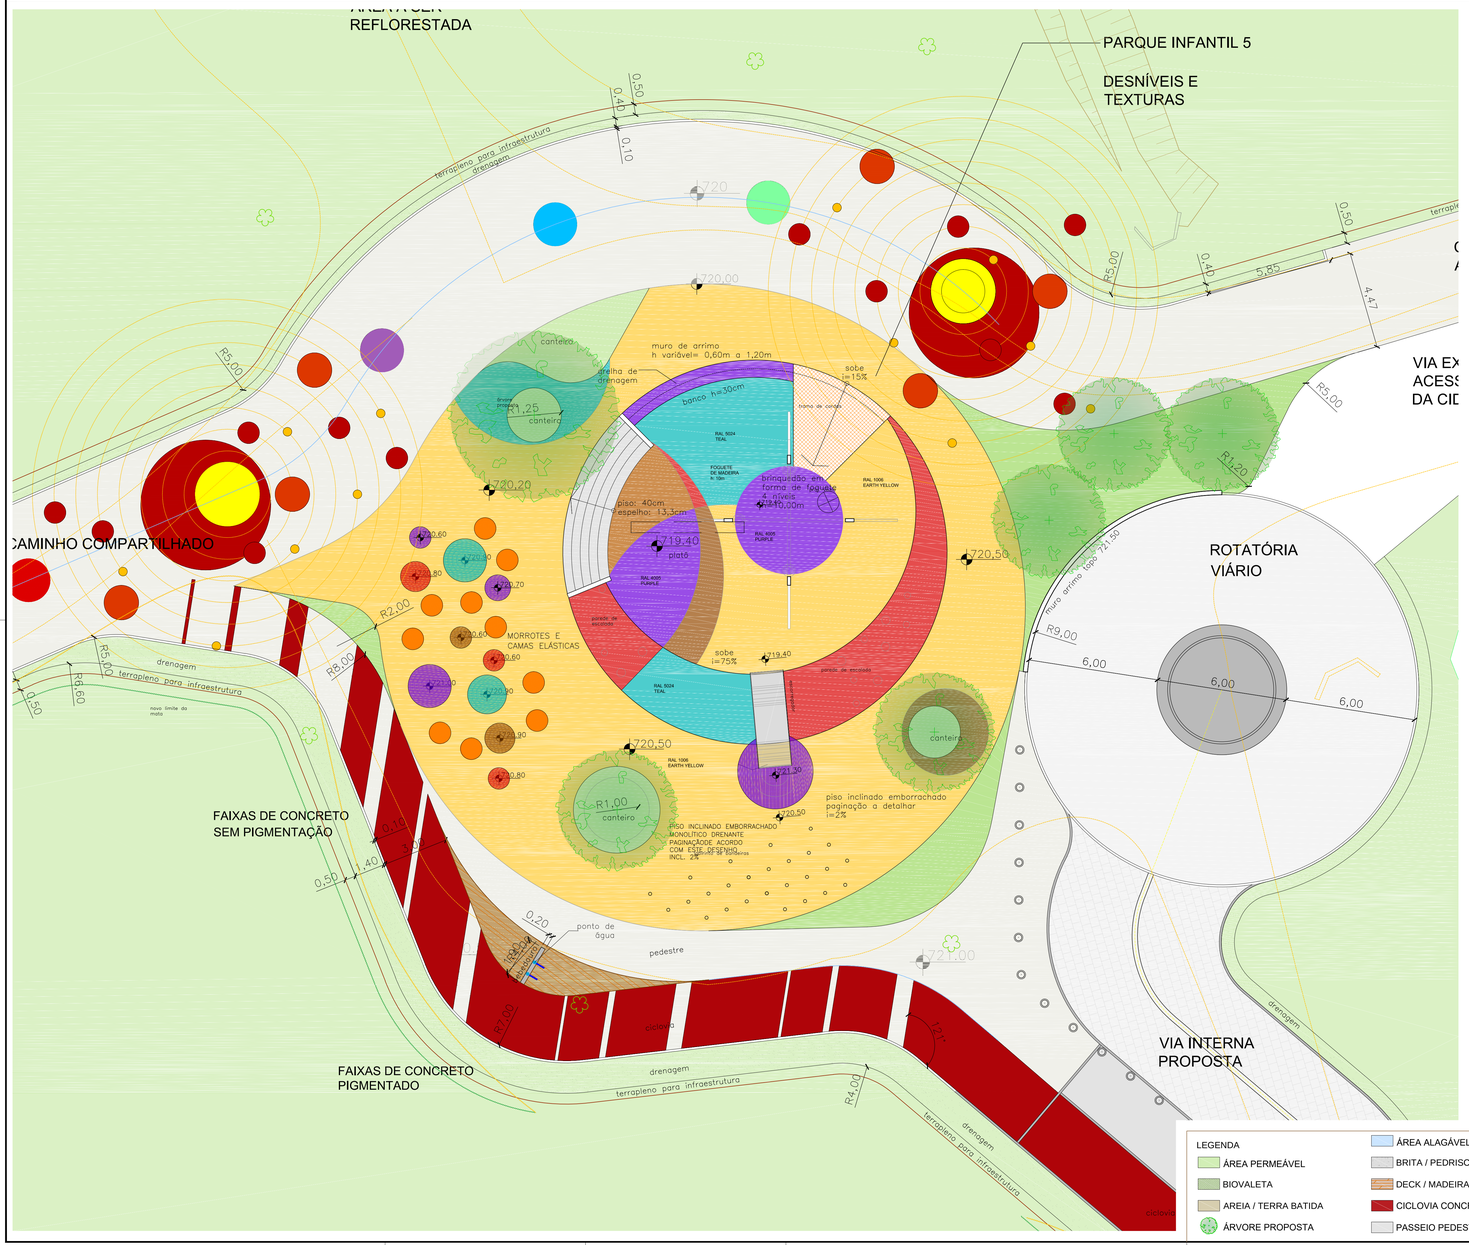

IMAGENS DE REFERÊNCIA

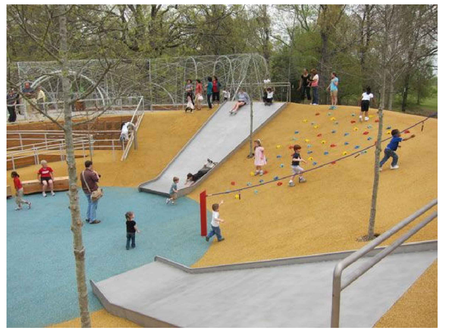

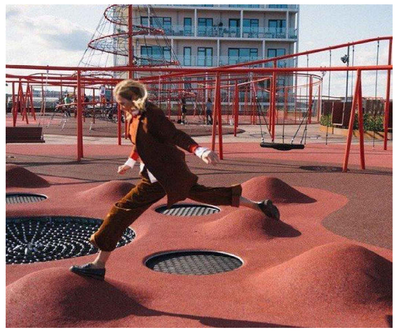

LEGENDA

- ÁREA PERMEÁVEL
- BIOVALETA
- AREIA / TERRA BATIDA
- ÁRVORE PROPOSTA
- ÁREA ALAGÁVEL
- BRITA / PEDRISCO
- DECK / MADEIRA TRATADA
- CICLOVIA CONCRETO CAMURÇADO PIGMENTADO
- PASSEIO PEDESTRE CONCRETO CAMURÇADO
- PISO EMBORRACHADO PERMEÁVEL
- PISO INTERTRAVADO
- PISO DE PEÇAS QUADRADAS EMCONCRETO
- PINTURA DE PISO

norte

JUNDIAÍ PREFEITURA
DESENVOLVIMENTO SUSTENTÁVEL

UNIDADE DE GESTÃO PLANEJAMENTO URBANO E MEIO AMBIENTE
DEPARTAMENTO DE PROJETOS URBANOS

FOLHA: 44

DESENHO: DPU

TEMA: PROCESSO 14.208-5/2.017

BASE: GEO/SMPMA

ASSUNTO: DETALHAMENTO - PARQUE INFANTIL 5

DATA: EST. INICIAL
REVISÃO 13: 05.06.2019
CÓPIA:

ESCALA: 1:100