


IMPLANTAÇÃO GERAL 1:1000


LEGENDA		
	ÁREA PERMEÁVEL	
	BIOVALETA	
	AREIA / TERRA BATIDA	
	ÁRVORE PROPOSTA	
	ÁREA ALAGÁVEL	
	BRITA / PEDRISCO	
	DECK / MADEIRA TRATADA	
	CICLOVIA CONCRETO CAMURÇADO PIGMENTADO	
	PASSEIO PEDESTRE CONCRETO CAMURÇADO	
	PISO EMBORRACHADO PERMEÁVEL	
	PISO INTERTRAVADO	
	PISO DE PEÇAS QUADRADAS EM CONCRETO	
	PINTURA DE PISO	

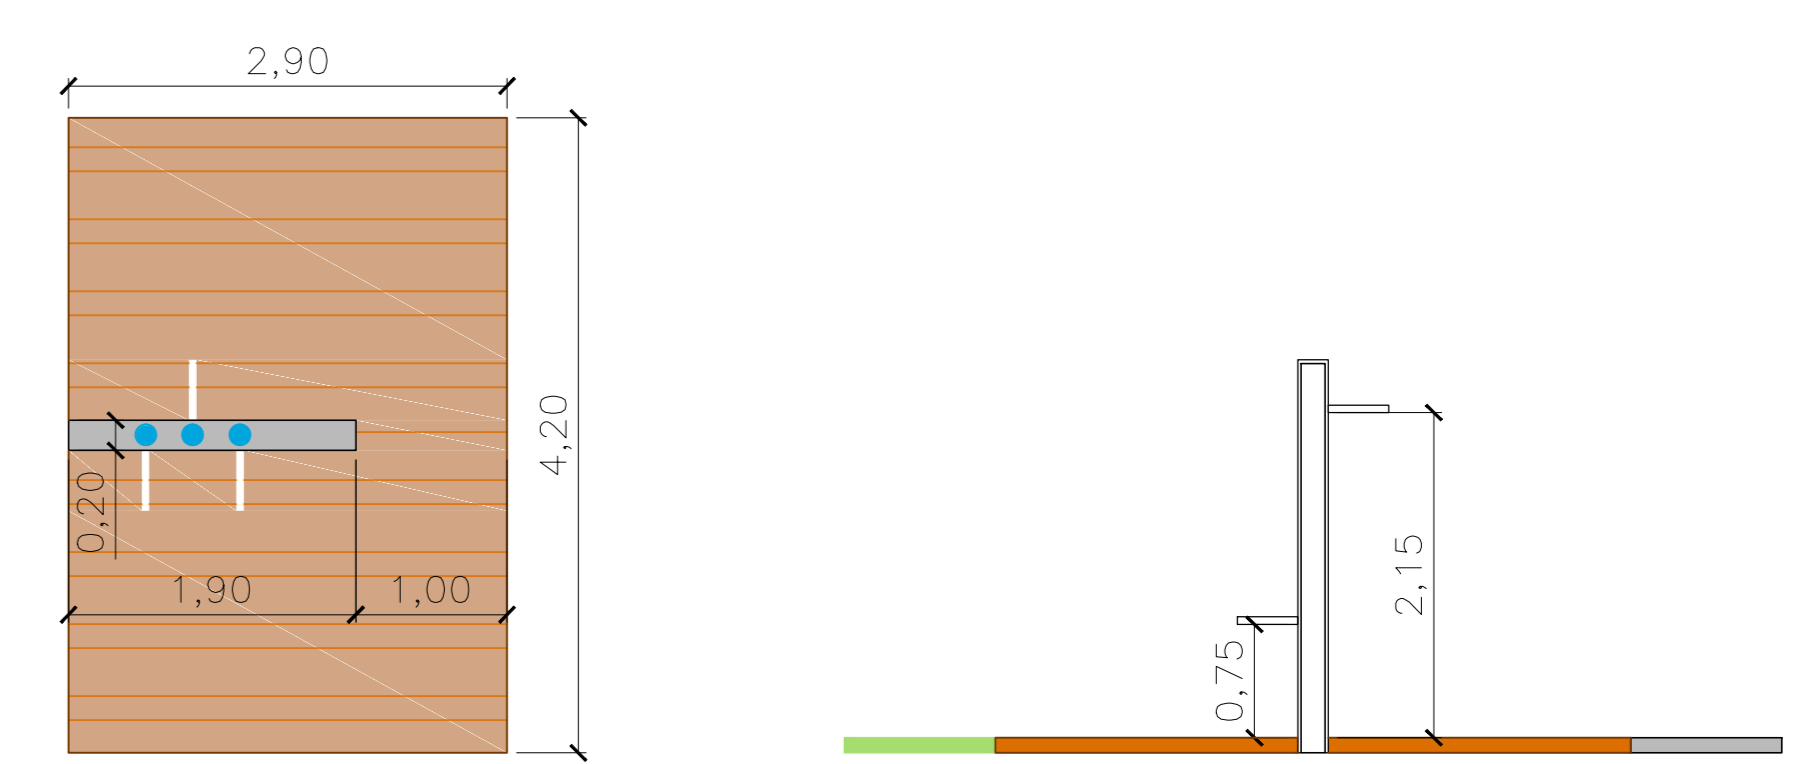

12 BASES BEBEDOUROS/ DUCHAS -
esc. 1:50

OBS. HÁ TAMBÉM BEBEDOUROS UM PAR DE BEBEDOUROS COLOCADOS EM CADA CONJUNTO DE SANITÁRIOS:
BEBEDOUROS NOS SANITÁRIOS: 12 UNIDADES - VER POSIÇÕES NAS PRANCHAS DE SANITÁRIOS

TOTAL DE BEBEDOUROS NO PARQUE: 24 UNIDADES

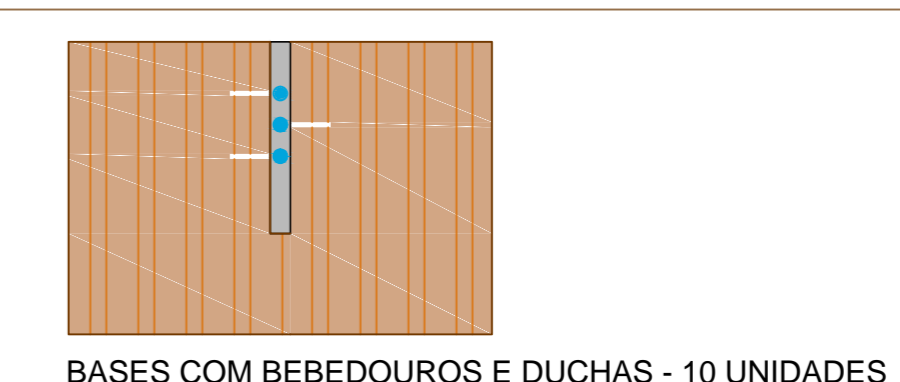

BASES COM BEBEDOUROS E DUCHAS - 10 UNIDADES

JUNDAÍ
PREFEITURA

UNIDADE DE GESTÃO
PLANEJAMENTO URBANO E MEIO AMBIENTE
DEPARTAMENTO DE PROJETOS URBANOS

FOLHA: **01**

DESENHO: GPFU

BASE: GEO/SMP/MA

1. EBT: INCLUI

2. REVISÃO: 15.07.2019

3. COTA

ESCALA: 1:1.000

PROCESSO 14.208-5/2.017
ASSUNTO: IMPLANTAÇÃO GERAL - POSIÇÃO DE BASE BEBEDOUROS E DUCHAS

