Detalhe construtivo
Bico de efeito

OBS:
PARA MELHOR DESEMPENHO, O BICO DEVERÁ SER INSTALADO EXATAMENTE NA POSIÇÃO VERTICAL (USAR NÍVEL PRUMO EM CRUZ)

Detalhe construtivo
Alimentação de água

Detalhe construtivo
Retorno de água filtrada

Detalhe construtivo
Aspiração

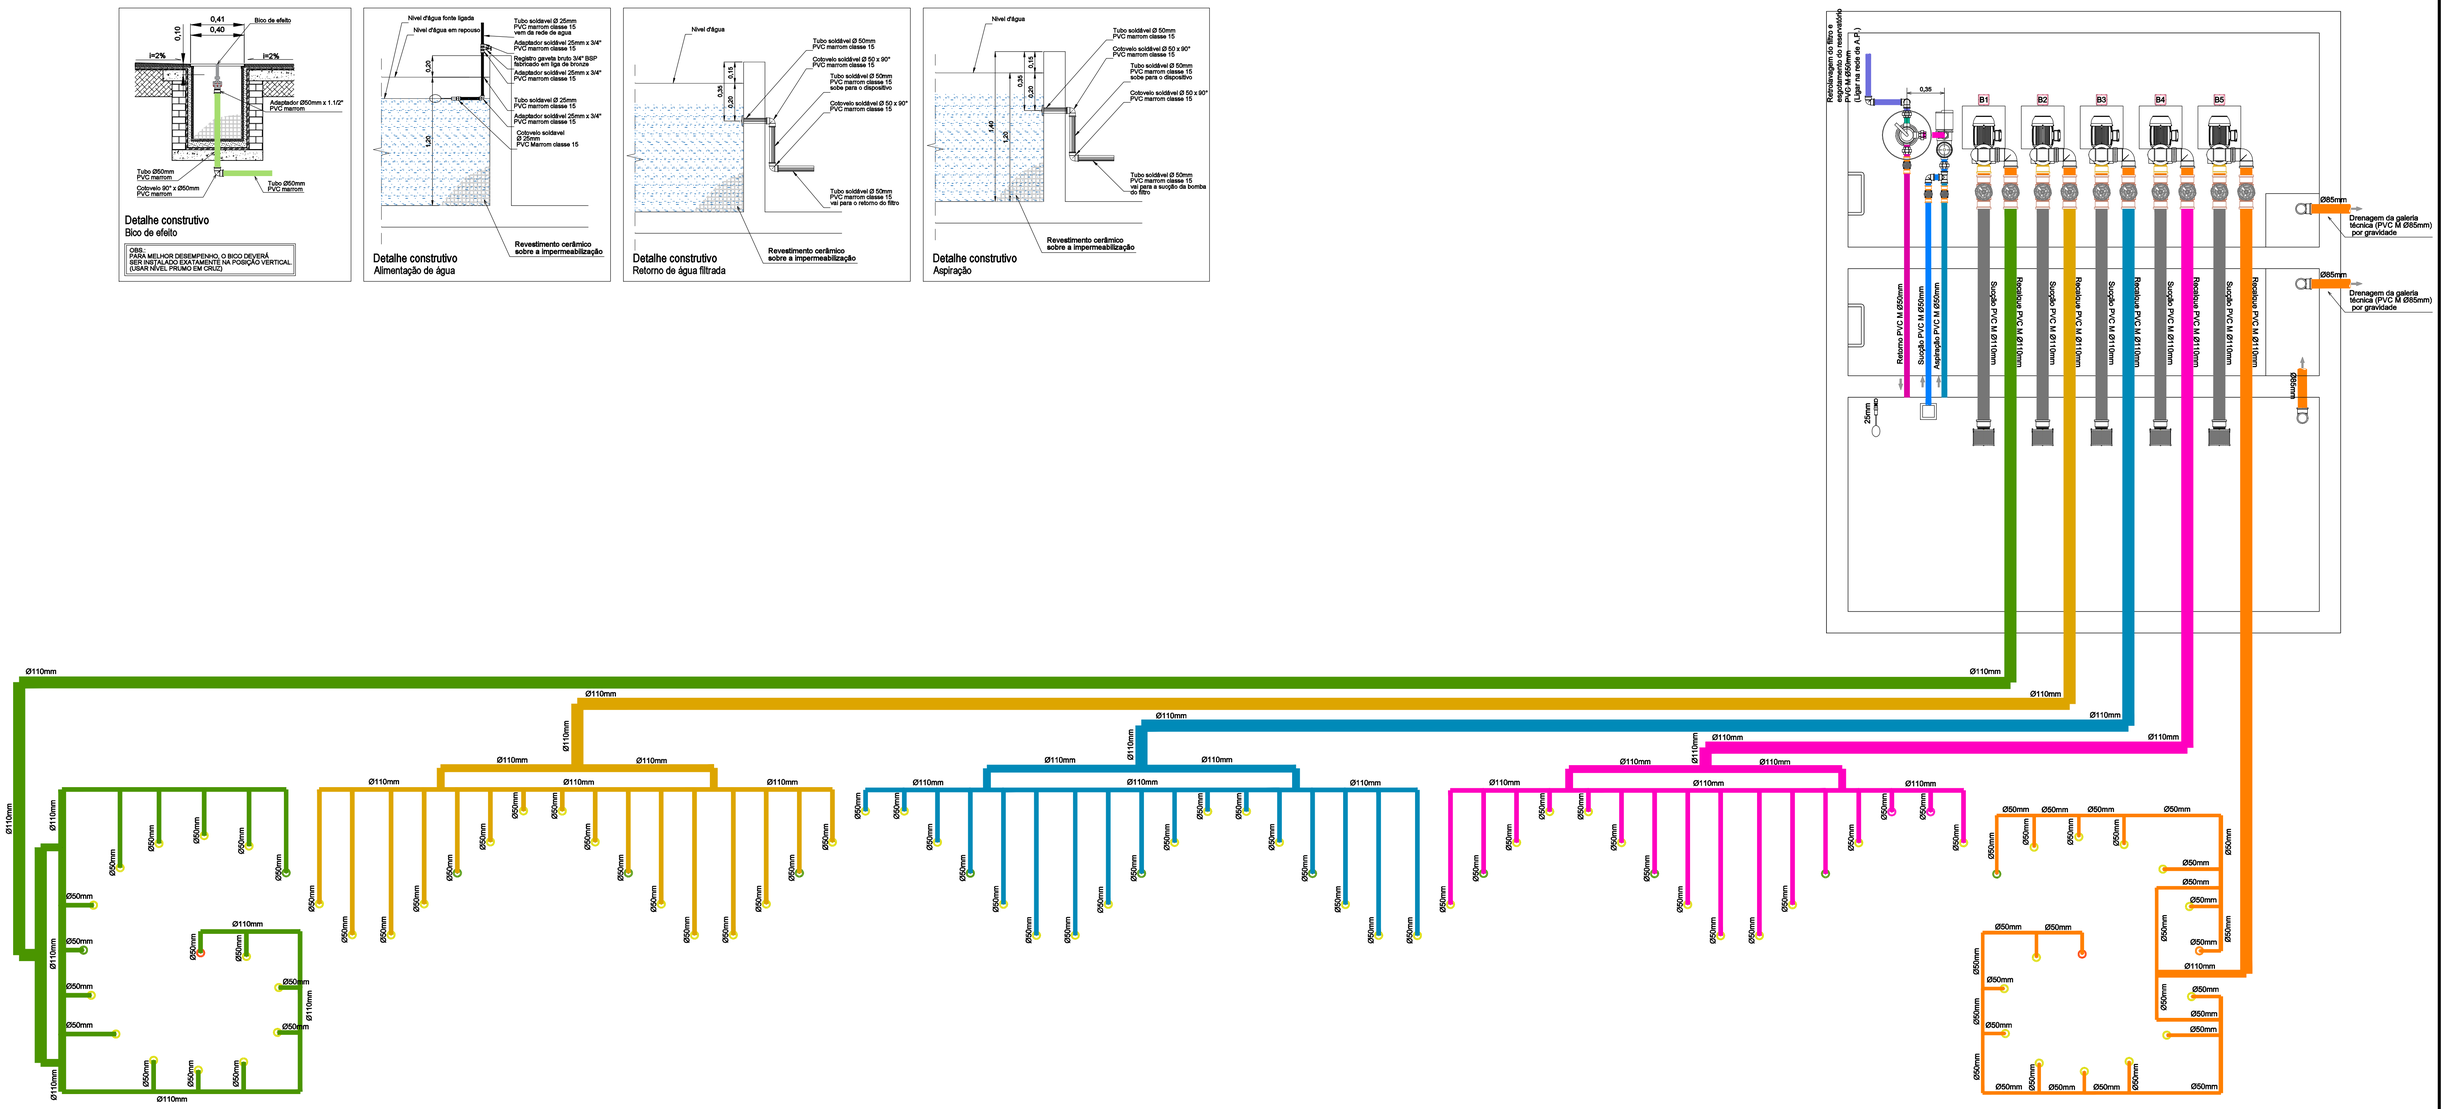

INSPIRATI ARTE+ CULTURA	DAE S/A - ÁGUA E ESGOTO - JUNDIAÍ/SP		
	Processo Adm. nº 5.726-3/19		
	Projeto Executivo de Sistemas de Circulação de Água para jatos d'água		
	Área de Lazer da Extensão do Parque da Cidade - Jundiaí/SP		
FASE PROJETO	PROJETO EXECUTIVO INSTALAÇÕES HIDRÁULICAS		
Responsável Técnico Engª Luciane M. T. Ferragut - Crea nº 5061637103	Projeto Engª Luciane M. T. Ferragut - Crea nº 5061637103		Data JAN/2020
Desenho Luciane M. T. Ferragut	Nome Arquivo CAD DAE_PE_F.1_R.00.dwg		FOLHA
Escala 1/25	Revisão 00	Data -	04/06
INSPIRATI ARTE+CULTURA LTDA. EPP Av. Brigadeiro Luís Antônio, 487	cj. 54	Bela Vista	São Paulo	SP	CEP 01317-000 Tel. (11) 3061-6620	ferragut@inspiratiac.com.br	adm@inspiratiac.com.br		