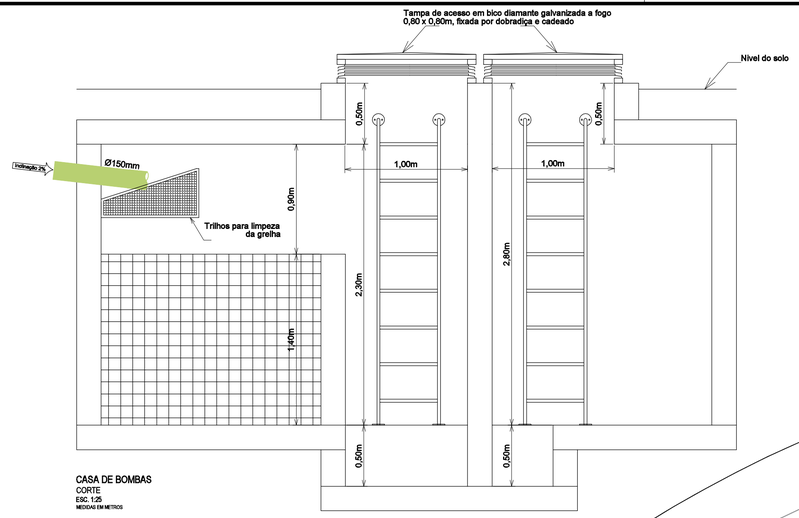

CASA DE BOMBAS
CORTE
ESC. 1:25
MEDIDAS EM METROS

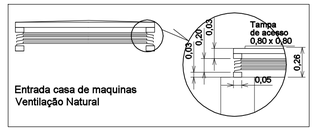

NOTA: Aplicar 3 demãos de impermeabilizante nas canaletas. Aplicar uma demão de impermeabilizante nos encontros entre pisos, paredes, nas interligaçoes de todas as tubulações com as paredes e nichos de sucção e de esgotamento.
Para o perfeito funcionamento do sistema de tratamento de água aplicar azulejos no fundo e paredes das canaletas.

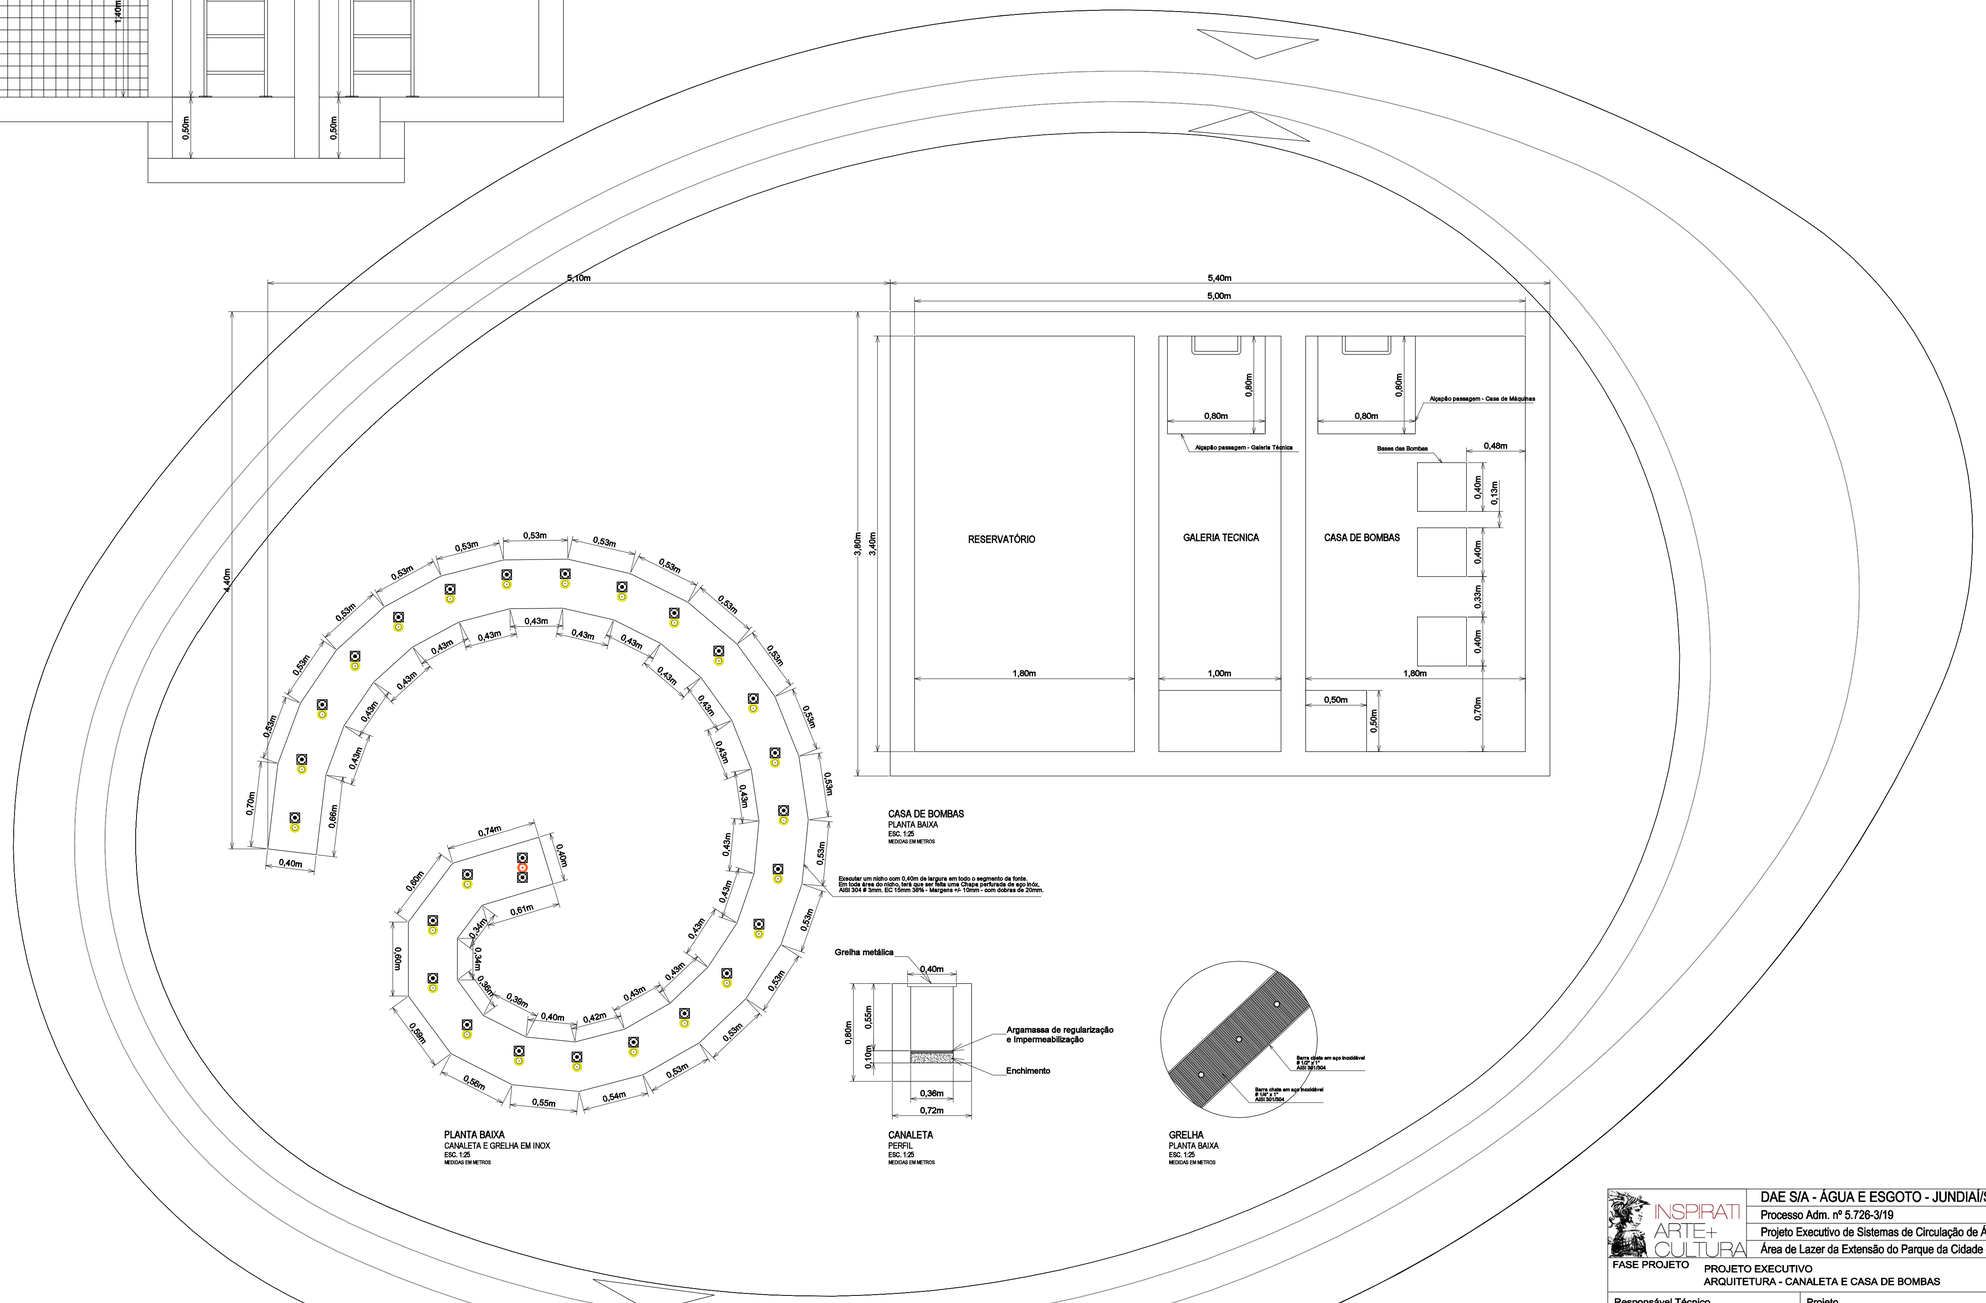

CASA DE BOMBAS
PLANTA BAIXA
ESC. 1:25
MEDIDAS EM METROS

Executar um nicho com 0,40m de largura em todo o segmento de fonte.
Em toda área do nicho, terá que ser feita uma Chapa perfurada de aço Inox.
Aisi 304 # 3mm. EC 15mm 30% - Margens +/- 10mm - com dobras de 20mm.

CANALETA
PERFIL
ESC. 1:25
MEDIDAS EM METROS

GRELHA
PLANTA BAIXA
ESC. 1:25
MEDIDAS EM METROS

PLANTA BAIXA
CANALETA E GRELHA EM INOX
ESC. 1:25
MEDIDAS EM METROS

INSPIRATI ARTE+ CULTURA

DAE S/A - ÁGUA E ESGOTO - JUNDIAÍ/SP
Processo Adm. nº 5.726-3/19
Projeto Executivo de Sistemas de Circulação de Água para jatos d'água
Área de Lazer da Extensão do Parque da Cidade - Jundiaí/SP

FASE PROJETO: PROJETO EXECUTIVO
ARQUITETURA - CANALETA E CASA DE BOMBAS

Responsável Técnico Engª Luciane M. T. Ferragut - Crea nº 5061637103	Projeto Engª Luciane M. T. Ferragut - Crea nº 5061637103	Data JAN/2020
Desenho Luciane M. T. Ferragut	Nome Arquivo CAD DAE_PE_F.2_R.00.dwg	FOLHA 02/07
Escala 1/25	Revisão 00 / Data -	

INSPIRATI ARTE+CULTURA LTDA. EPP
Av. Brigadeiro Luís Antônio, 487 | cj. 54 | Bela Vista | São Paulo | SP | CEP 01317-000
Tel. (11) 3501-9520 | ferragut@inspiratiac.com.br | adm@inspiratiac.com.br