


POS	AÇO	BIT (mm)	QUANT	COMPRIMENTO UNIT (cm)	TOTAL (cm)
N1	50A	10	23	70	1610
N2	50A	10	1	2300	2300
N3	50A	10	14	240	3360
N4	50A	10	3	340	1020
N5	50A	10	3	290	870
N6	50A	10	4	150	600
N7	50A	10	1	680	680
N8	50A	10	3	1760	5280
N9	50A	10	2	360	720
N10	50A	10	4	360	1440

RESUMO DO AÇO CA 50			
AÇO	BIT (mm)	COMPRIM (m)	PESO (kg)
50 A	10	179	186
Peso Total (+ perda 10%) =			122 kg

**RESUMO DE CONCRETO FCK 25 MPA**  
Radier Casa de Bombas: 5,47 m<sup>3</sup>  
Radier Canaleta: 1,07 m<sup>3</sup>

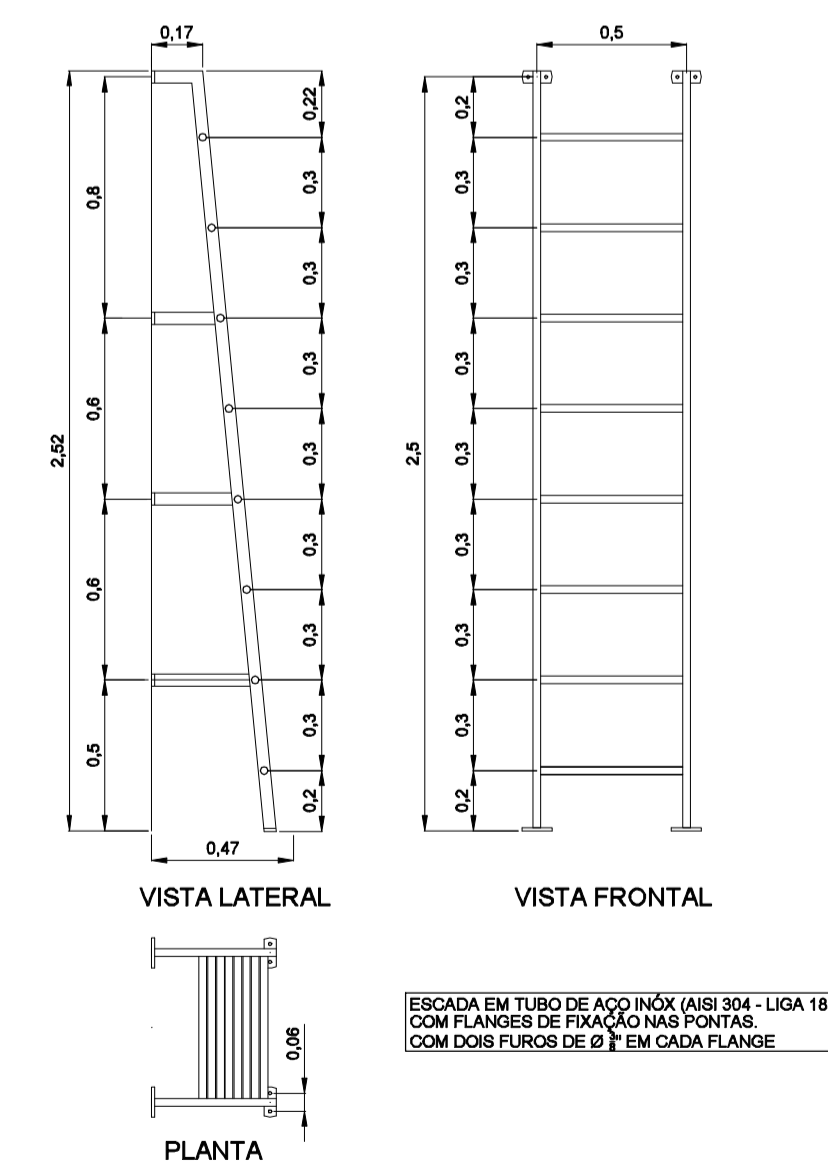

**DETALHE**  
ESCALADA TIPO MARINHEIRO  
CASA DE BOMBAS  
ESCALA 1:25

		<b>DAE S/A - ÁGUA E ESGOTO - JUNDIAÍ/SP</b> Processo Adm. nº 5.726-3/19 Projeto Executivo de Sistemas de Circulação de Água para jatos d'água Área de Lazer da Extensão do Parque da Cidade - Jundiaí/SP	
<b>FASE PROJETO</b>		<b>PROJETO EXECUTIVO</b>	
<b>RESPONSÁVEL TÉCNICO</b> Eng <sup>a</sup> Luciane M. T. Ferragut - Crea nº 5061637103		<b>PROJETO</b> Eng <sup>a</sup> Luciane M. T. Ferragut - Crea nº 5061637103	
<b>DESENHO</b> Luciane M. T. Ferragut		<b>NOME ARQUIVO CAD</b> DAE_PE_F_2_R_00.dwg	
<b>ESCALA</b> 1/25		<b>REVISÃO</b> 00	
		<b>DATA</b> -	
		<b>03/07</b>	
INSPIRATI ARTE+CULTURA LTDA. EPP Av. Brigadeiro Luís Antônio, 487   5º   54   Bela Vista   São Paulo   SP   CEP 01317-000 Tel. (11) 3801-6822   ferragut@inspirati.com.br   adm@inspirati.com.br			