

CASA DE BOMBAS

POS	AÇO	BIT (mm)	QUANT	COMPRIMENTO	
				UNIT (cm)	TOTAL (cm)
N1	50A	10	22	240	5280
N2	50A	10	3	340	1020
N3	50A	10	7	290	2030
N4	50A	10	8	150	1200
N5	50A	10	1	680	680
N6	50A	10	3	2600	7800
N7	50A	10	2	740	1480
N8	50A	10	4	740	2960

RESUMO DO AÇO CA 50			
AÇO	BIT (mm)	COMPRIM (m)	PESO (kg)
50 A	10	225	153
Peso Total (+ perda 10%) =			153 kg

RESUMO DE CONCRETO FCK 25 MPA

Radier Casa de Bombas: 9,92 m³





Radier Canaleta: 2,80 m³

CANALETAS

POS	AÇO	BIT (mm)	QUANT	COMPRIMENTO	
				UNIT (cm)	TOTAL (cm)
N1	50A	10	25	70	1750
N2	50A	10	18	70	1260
N3	50A	10	11	70	770
N4	50A	10	5	70	350
N5	50A	10	9	70	630
N6	50A	10	16	70	1120
N7	50A	10	23	70	1610
N8	50A	10	1	2540	2540
N9	50A	10	1	1850	1850
N10	50A	10	1	1160	1160
N11	50A	10	1	560	560
N12	50A	10	1	900	900
N13	50A	10	1	1670	1670
N14	50A	10	1	2360	2360
N15	50A	10	15	70	1050
N16	50A	10	9	70	630
N17	50A	10	5	70	350
N18	50A	10	12	70	840
N19	50A	10	1	1590	1590
N20	50A	10	1	900	900
N21	50A	10	1	550	550
N22	50A	10	1	1240	1240
N23	50A	10	5	70	350
N24	50A	10	8	70	560
N25	50A	10	1	540	540
N26	50A	10	1	830	830
N27	50A	10	12	70	840
N28	50A	10	3	200	600

RESUMO DO AÇO CA 50			
AÇO	BIT (mm)	COMPRIM (m)	PESO (kg)
50 A	10	294	200
Peso Total (+ perda 10%) =			200 kg

CASA DE BOMBAS
PAGINAÇÃO DA ALVENARIA
ESC. 1:25
MEDIDAS EM METROS

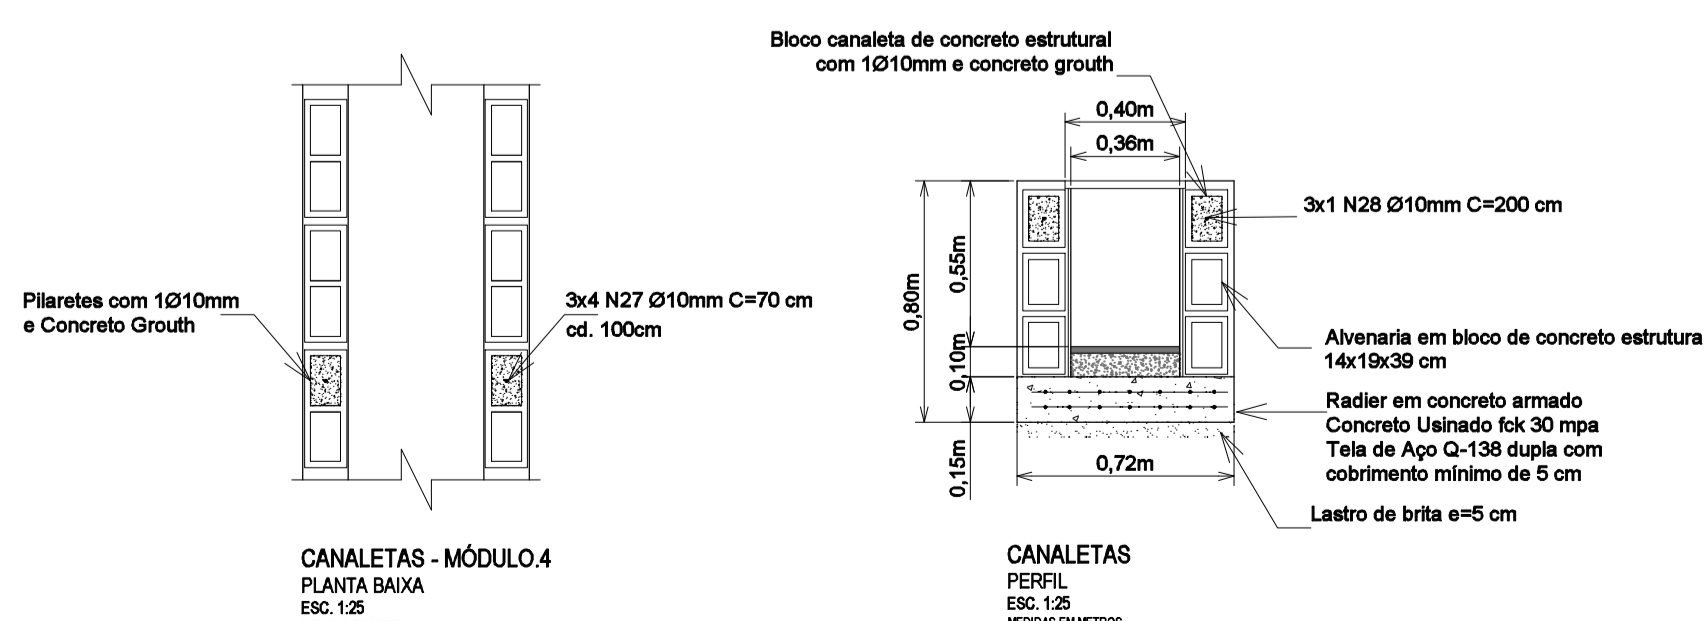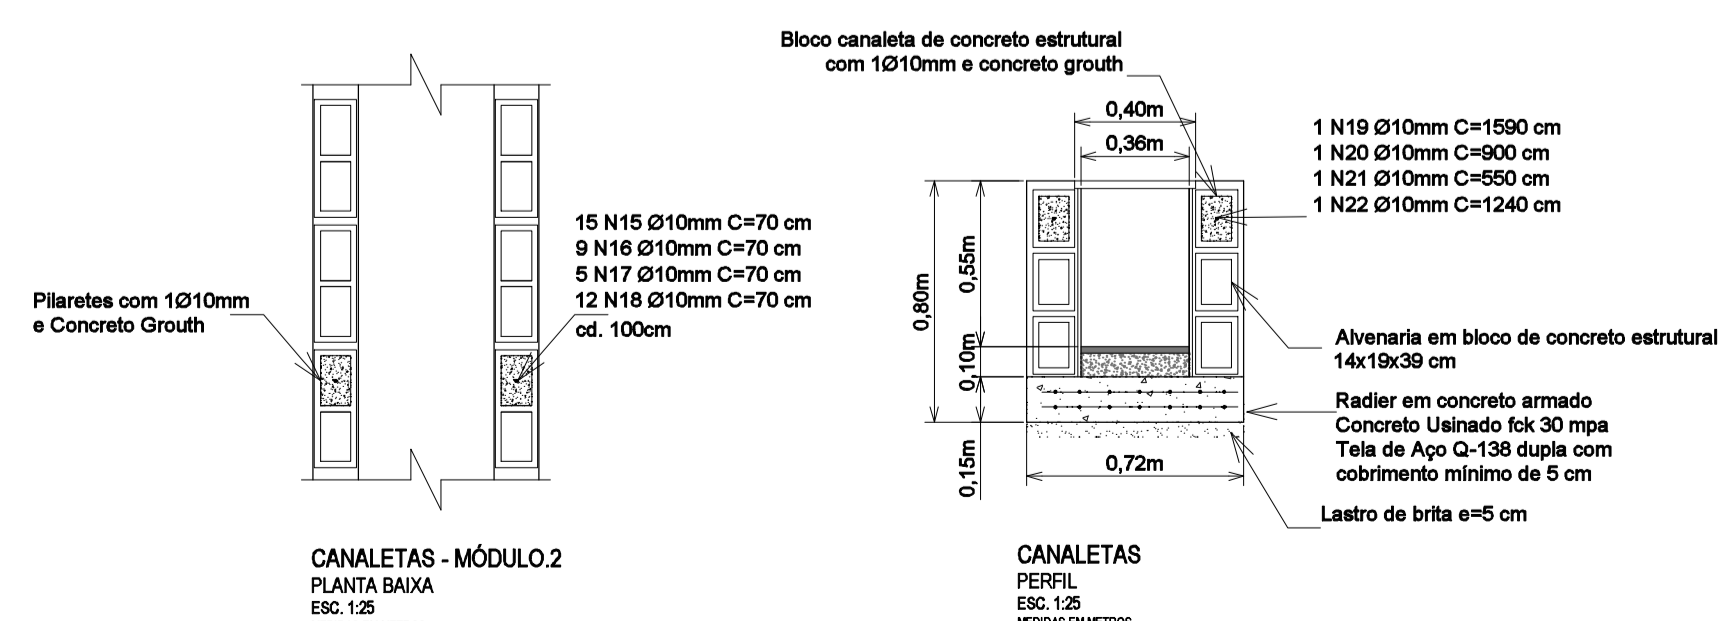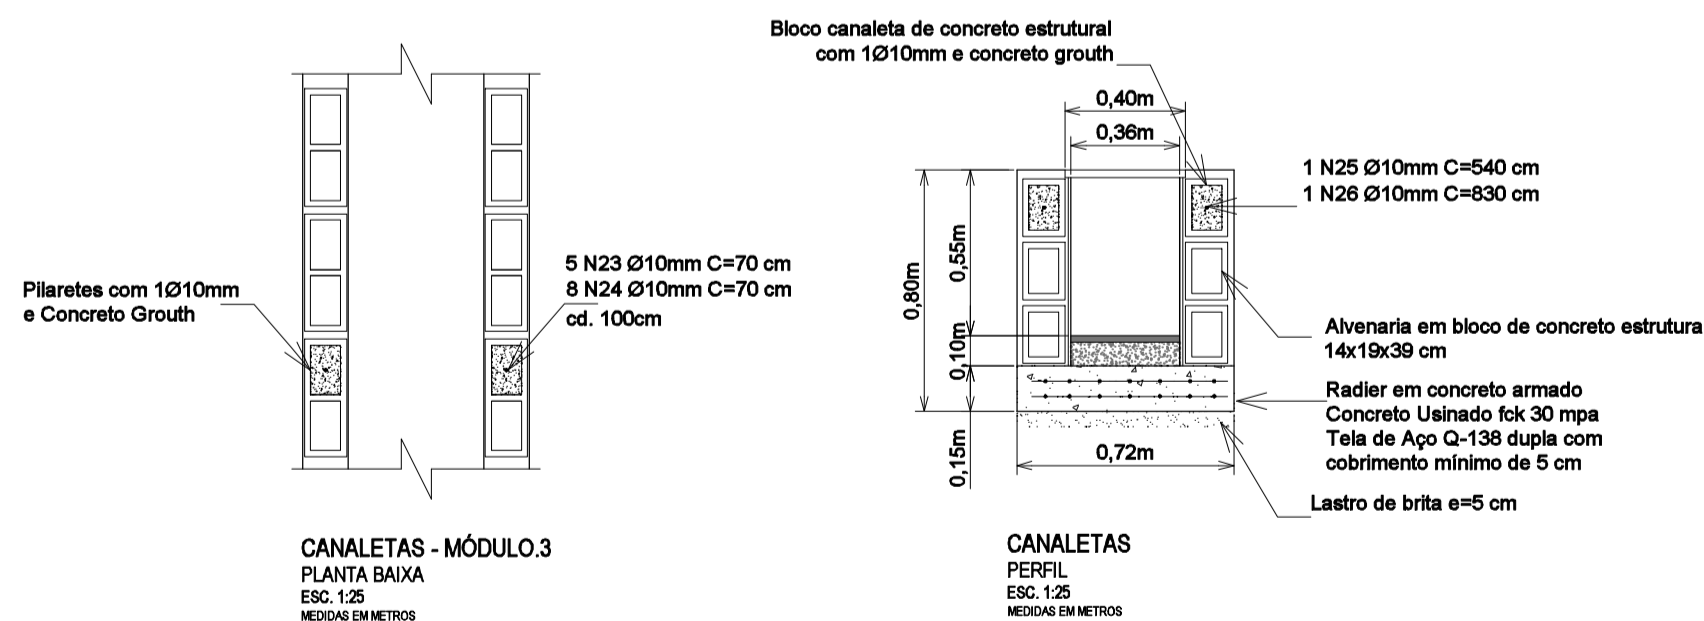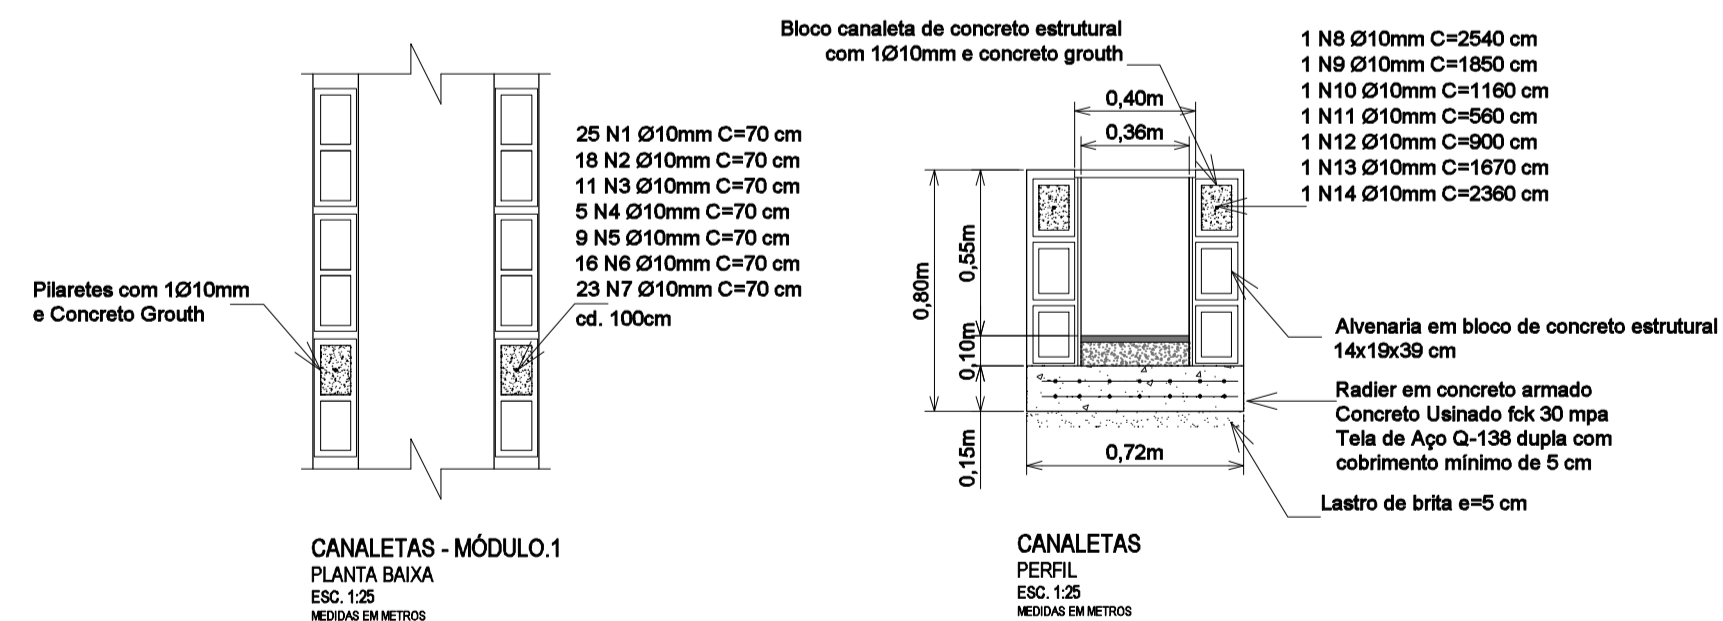

		DAE S/A - ÁGUA E ESGOTO - JUNDIAÍ/SP Processo Adm. nº 5.726-3/19 Projeto Executivo de Sistemas de Circulação de Água para jatos d'água Área de Lazer da Extensão do Parque da Cidade - Jundiaí/SP	
FASE PROJETO PROJETO EXECUTIVO ESTRUTURAL - CANALETAS E CASA DE BOMBAS		Responsável Técnico: Engº Luciane M. T. Ferragut - Crea nº 5061637/103 Projeto: Engº Luciane M. T. Ferragut - Crea nº 5061637/103 Data: JAN/2020	
Desenho: Luciane M. T. Ferragut Escala: 1/25		Nome Arquivo CAD: DAE_PE_F_3_R_00.dwg Revisão: 00 Data:	
FOLHA		04/09	
<small>INSPIRATI ARTE+CULTURA LTDA. EPP Av. Brigadeiro Luís Antônio, 487 5º 54 Bela Vista SP CEP 01317-000 Tel. (11) 3801-6822 ferragut@inspirati.com.br adm@inspirati.com.br</small>			