


1 PLANTA BAIXA - GUARITA

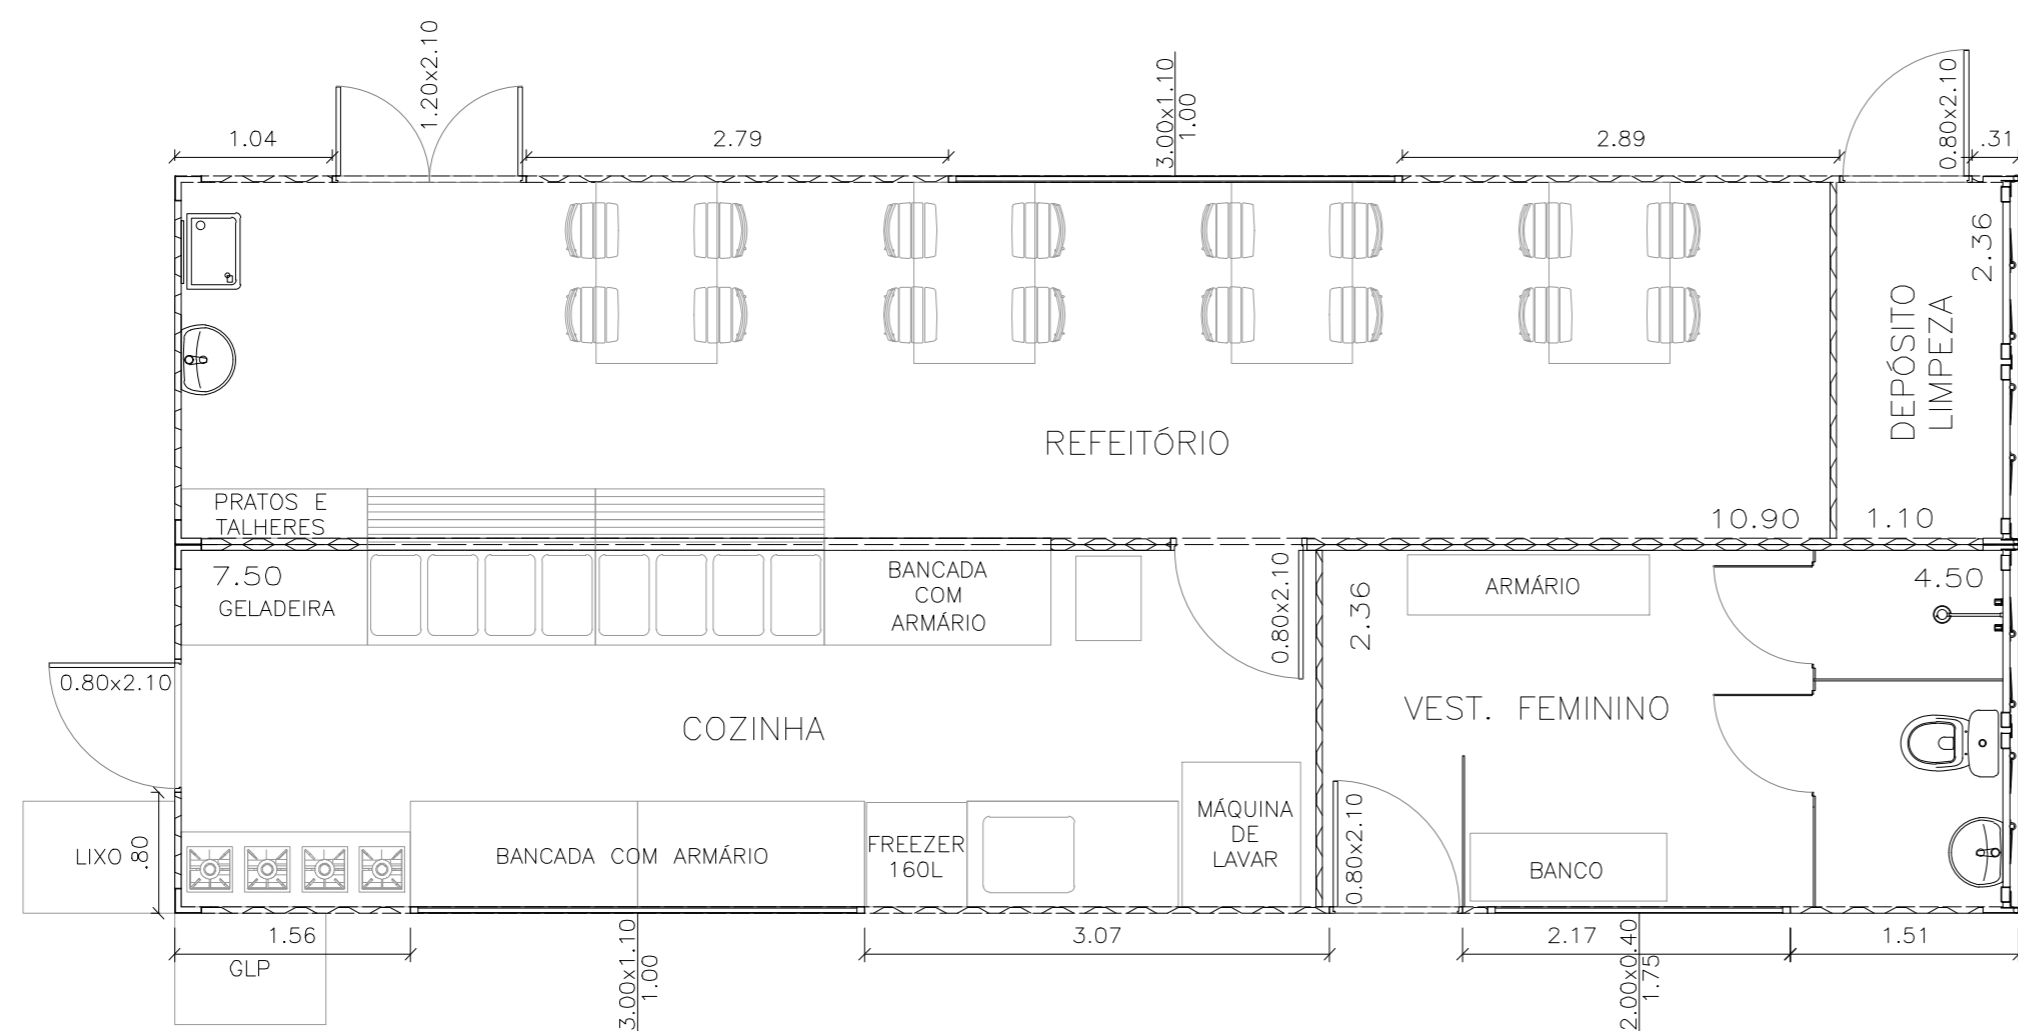

DAE S/A - ÁGUA E ESGOTO			
<small>Rod. Vereador Geraldo Dias, nº 1500 - Jundiá - SP www.daejundiai.com.br</small>			
ASSUNTO: Implantação Descentralizada - MÓDULOS UNIDADE NORTE E OESTE			
OBRA:	Modulo de Container	FOLHA:	01/01
END.:	Av. José Benassi e Rua Hugson	DATA:	26/01/2020
		ESCALA:	1:50
RESP. TÉCNICO	Engº Eduardo Maia	PROJETO	Engº Eduardo Maia
CREA		DESENHO	Engº Eduardo Maia
APROVAÇÃO		LEVANT. TOPOG. ASS.	
		NÚMERO	
		DESENHO VINCULADO	
		SEÇÃO	GML
		GERÊNCIA	GML
		REVISÃO	01