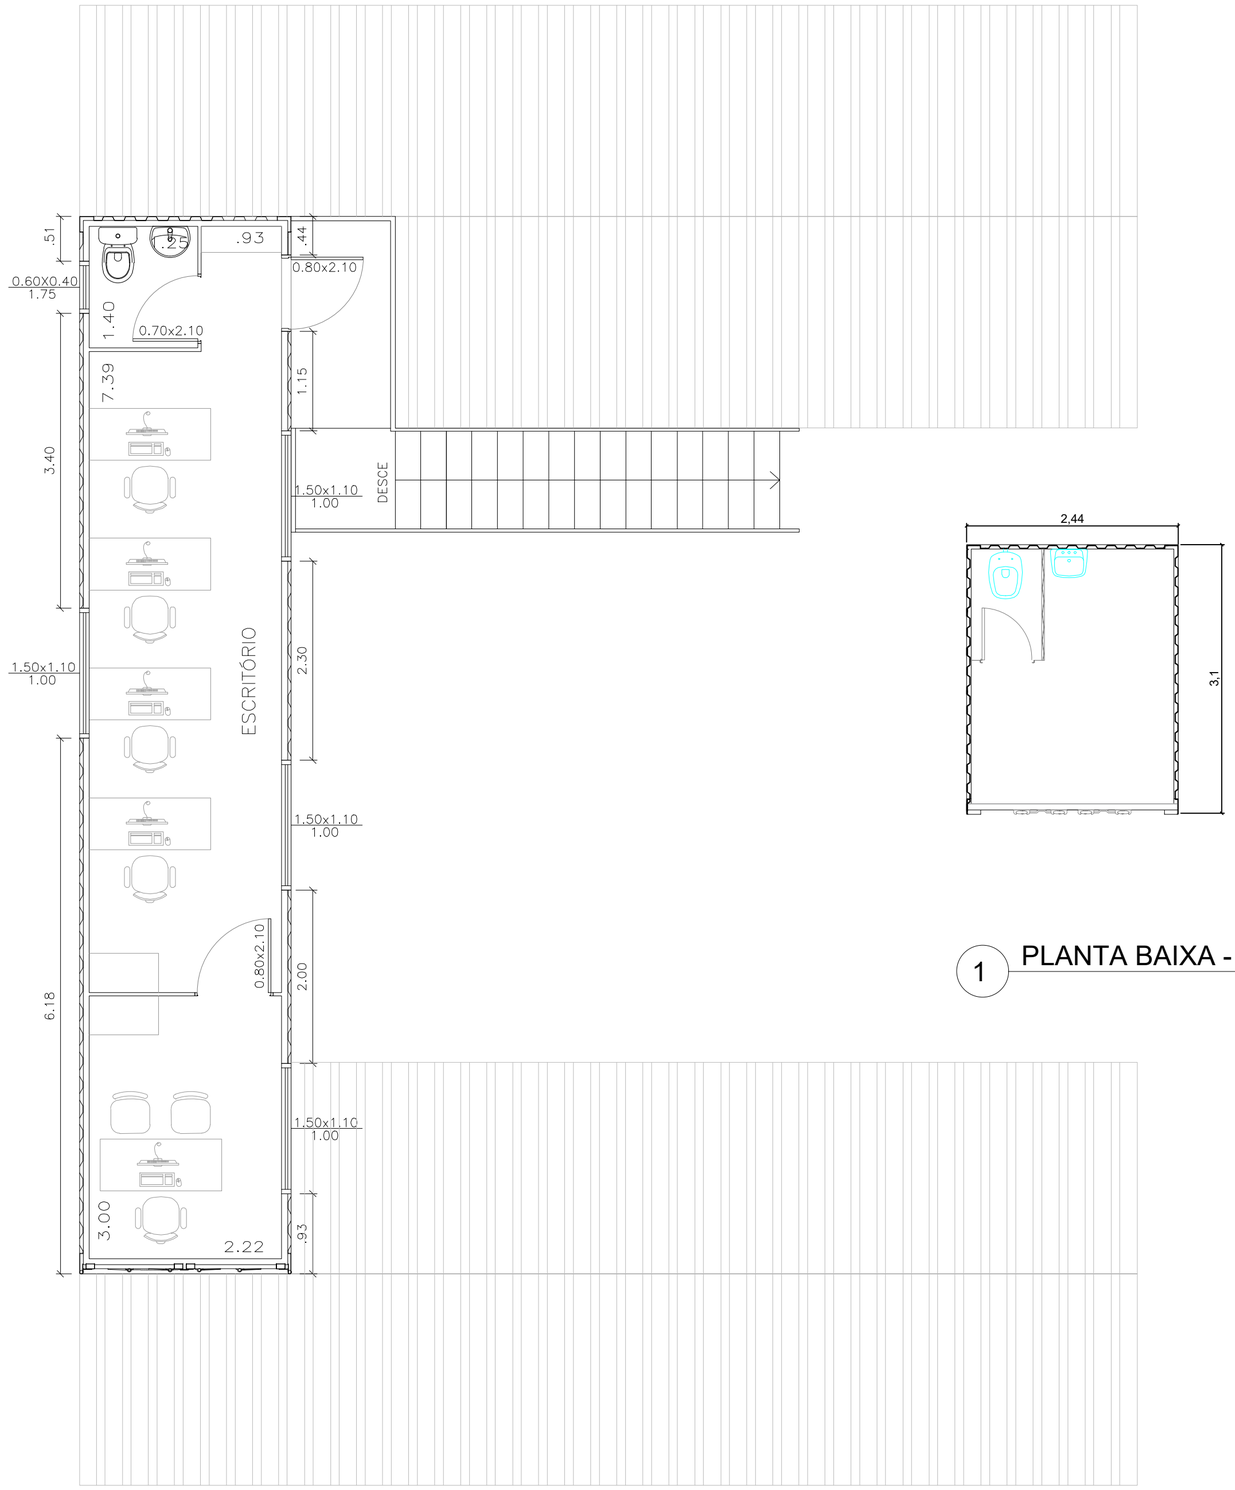

1 PLANTA BAIXA - GUARITA

DAE S/A - ÁGUA E ESGOTO

Rod. Vereador Geraldo Dias, nº 1500 – Jundiaí – SP
www.daejundiai.com.br

ASSUNTO: Implantação Descentralizada - PAVIMENTO SUPERIOR E GUARITA UNIDADE LESTE

OBRA: Modulo de Container

END.: Rua José Perrone, Cideda Nova

				FOLHA	02/02
				DATA	26/01/2020
				ESCALA	1:50
RESP. TÉCNICO	Engº Eduardo Maia	PROJETO Engº Eduardo Maia	DESENHO Engº Eduardo Maia	SEÇÃO	GML
CREA		LEVANT. TOPOG.: -	NÚMERO -	GERÊNCIA	GML
APROVAÇÃO		ASS.	DESENHO VINCULADO	REVISÃO	01