
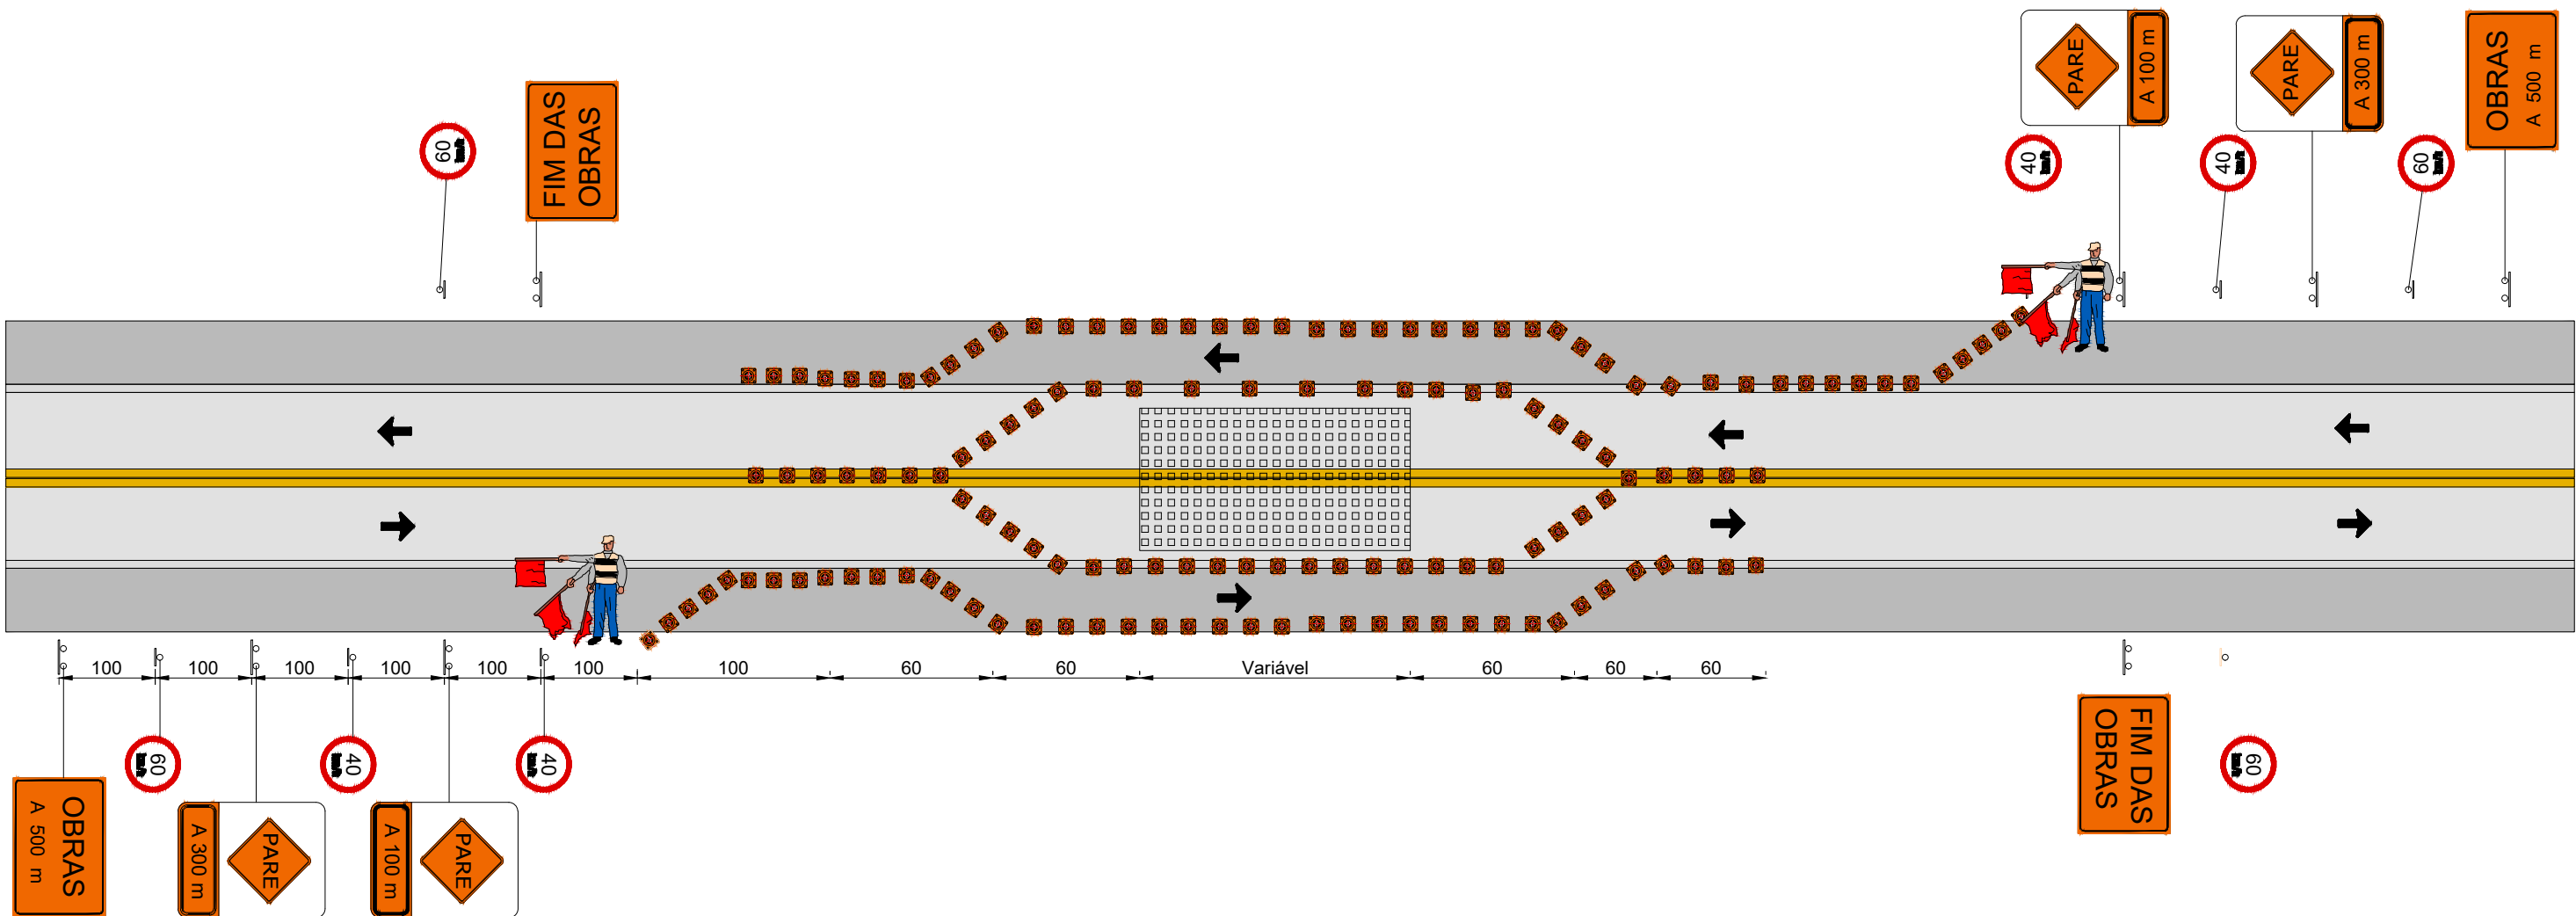


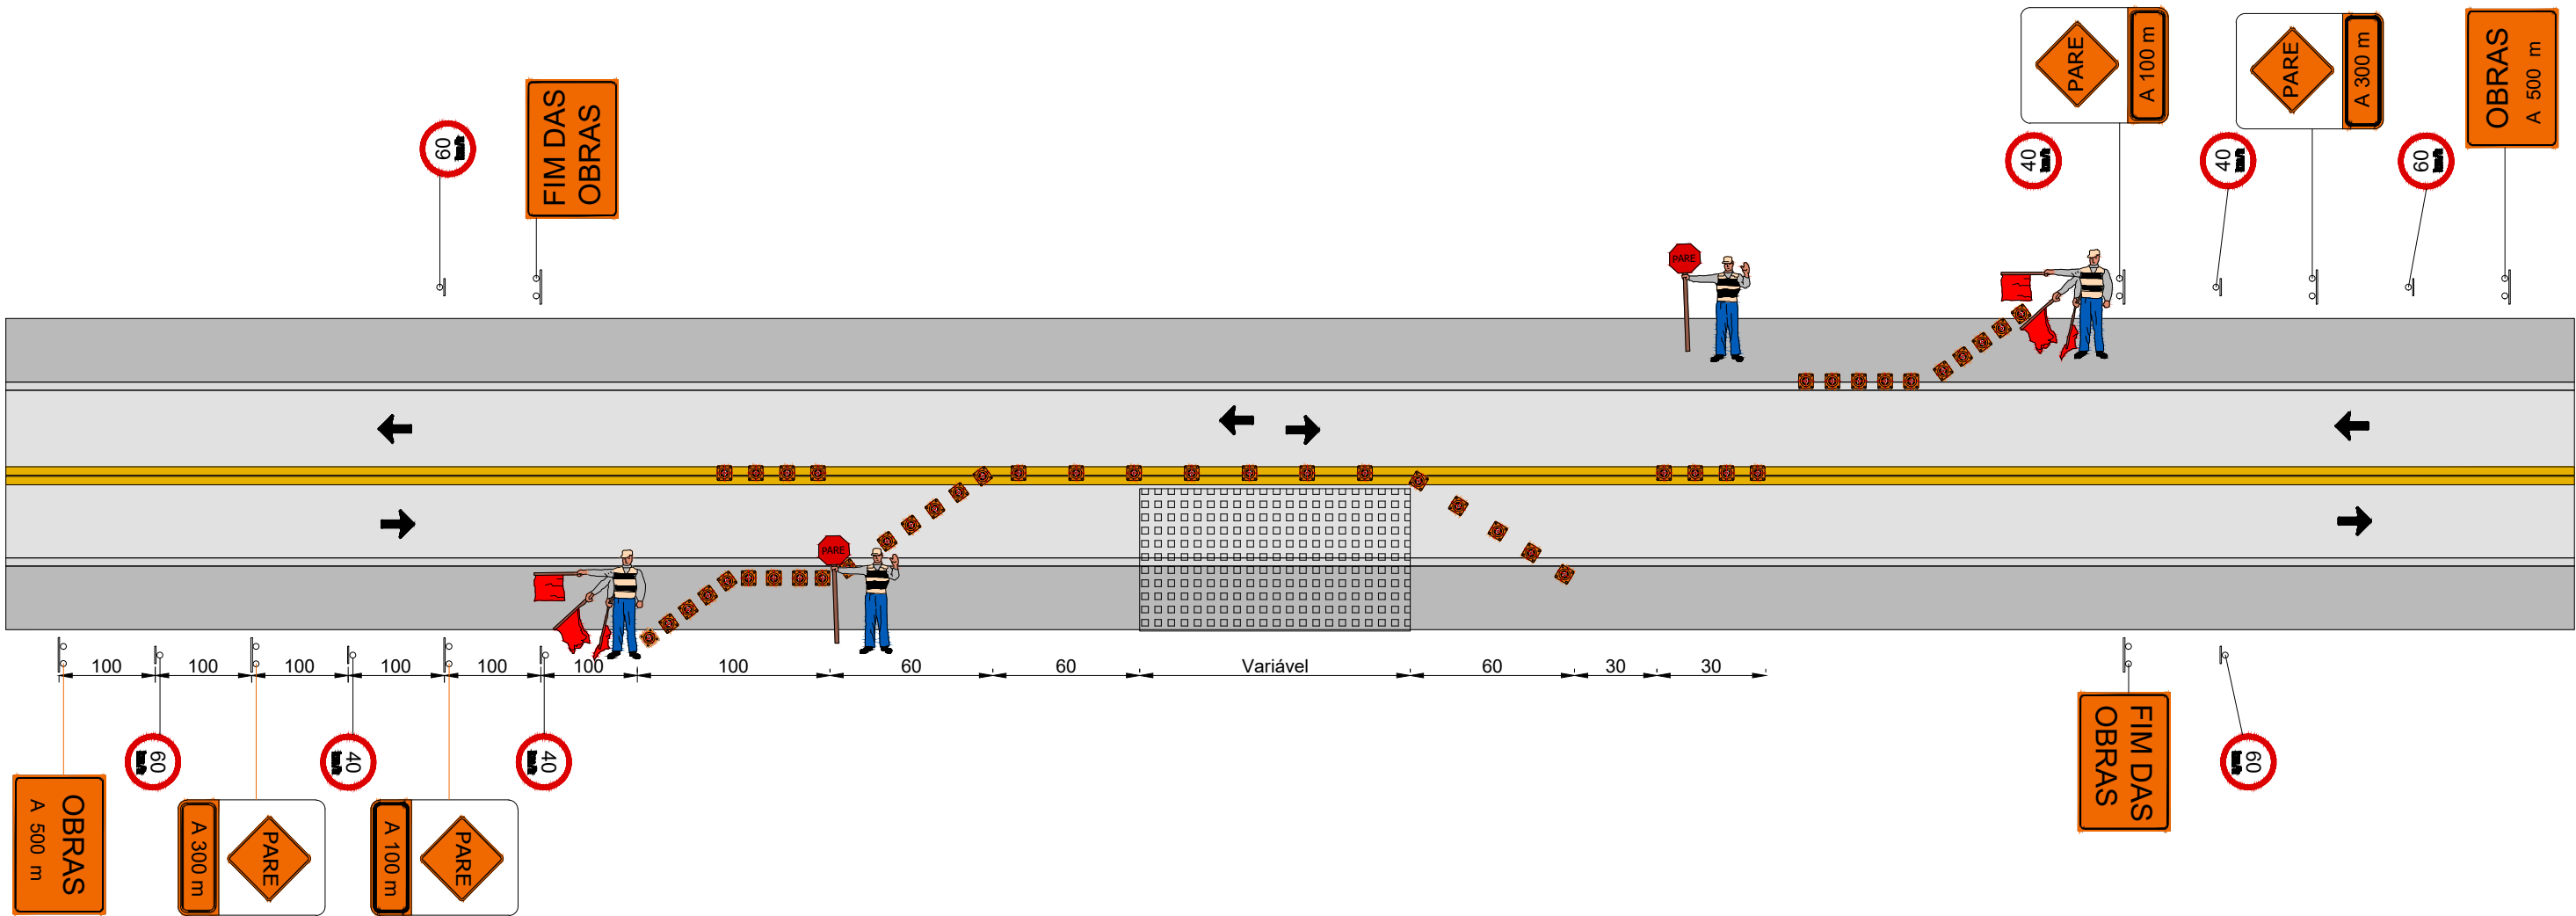

- Notas:
- Valas com profundidades maiores do que 1,25 m devem ser escoradas, conforme preconiza a NR 18. Valas com profundidades maiores que 2,5 m devem ser escoradas com sistema de blindagem. O Detalhe da seção da vala de escoramento apresenta um modelo de vala tipo, para profundidades entre 1,25 e 2,50 m. O escoramento deve ser executado de modo dma blindagem. O sistema de blindagem é constituído por módulos de escoramento compostos de 2 paredes metálicas conectadas entre si por estroncas. A blindagem de valas é um procedimento de rápida execução e que proporciona maior segurança estrutural para a vala e para os operários.
 - O Interceptor foi projetado com baixa profundidade devido à dificuldade de execução dada a proximidade dos lagos, rios e taludes. Em locais de difícil acesso, ou terreno instável para máquinas pesadas, recomenda-se escavação manual.
 - Do PIV-62 ao PV-73 e o PV-81 são existentes. Foi realizado o cadastro conforme dados recebidos do DAE e compatibilizada as cotas com o levantamento de campo.
 - A travessia sob a Rodovia Bandeirantes foi projetada a partir da rede coletora existente que se encontra à jusante, a fim de garantir um ponto de partida com cota e declividade suficientes à montante da travessia.

Nº	DESCRIÇÃO DA REVISÃO	DATA	ADEQUAÇÃO	RESP. TÉCNICO
DAE - DEPARTAMENTO DE ÁGUA E ESGOTO DE JUNDIAÍ-SP				
MUNICÍPIO/SISTEMA: JUNDIAÍ - SÃO PAULO SISTEMA DE ESGOTO SANITÁRIO			FOLHA Nº: 09/09	
PROJETO/UNIDADE CONSTRUTIVA: BAIRRO POSTE PROJETO EXECUTIVO - INTERCEPTOR POSTE SINALIZAÇÃO DE OBRAS			DATA: 16/11/2016	
CONTRATANTE: dae SÃO PAULO			ESCALA: Indicada	
COORDENADOR GERAL DO PROJETO: Rogério Bini Santiago CREA Nº: SP 3084491/140			EMPRESA CONTRATADA: Consórcio Sociedade da Água Sociedade de Engenharia e Projetos gouvêa da costa	
RESP. TÉCNICO PROJETO: Antonieta Costa da Costa CREA Nº: PR 19.295/D			DESENVOLVIMENTO DO DESENHO: Higo Jaridel Pastro CREA Nº: PR 127.329/D	
RESP. TÉCNICO PROJETO: Valter Maia CREA Nº: SP 068114/208/D			ADEQUAÇÃO DO DESENHO: ARQUIVO ELETRÔNICO: SES-PEXE-DE-INTPOSTE-HD-001-R4	