




DETALHE-1
ESCALA 1:25

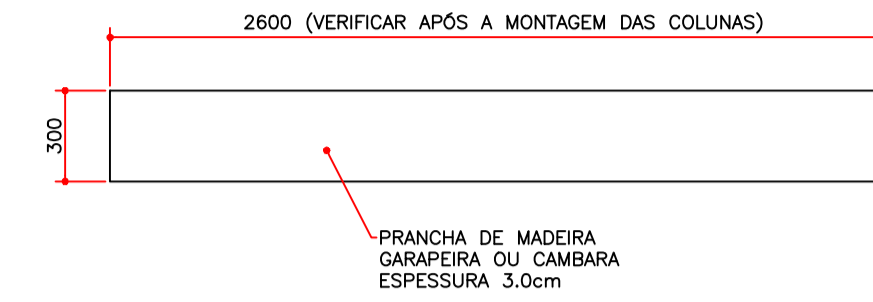


DETALHE DAS PRANCHAS DA CORTINA DE MADEIRA CENTRAIS
ESCALA 1:25

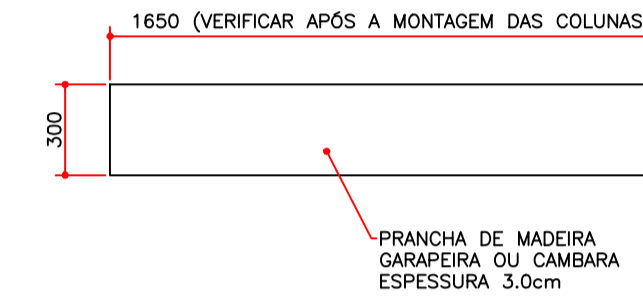

DETALHE DAS PRANCHAS DA CORTINA DE MADEIRA LATERAIS
ESCALA 1:25

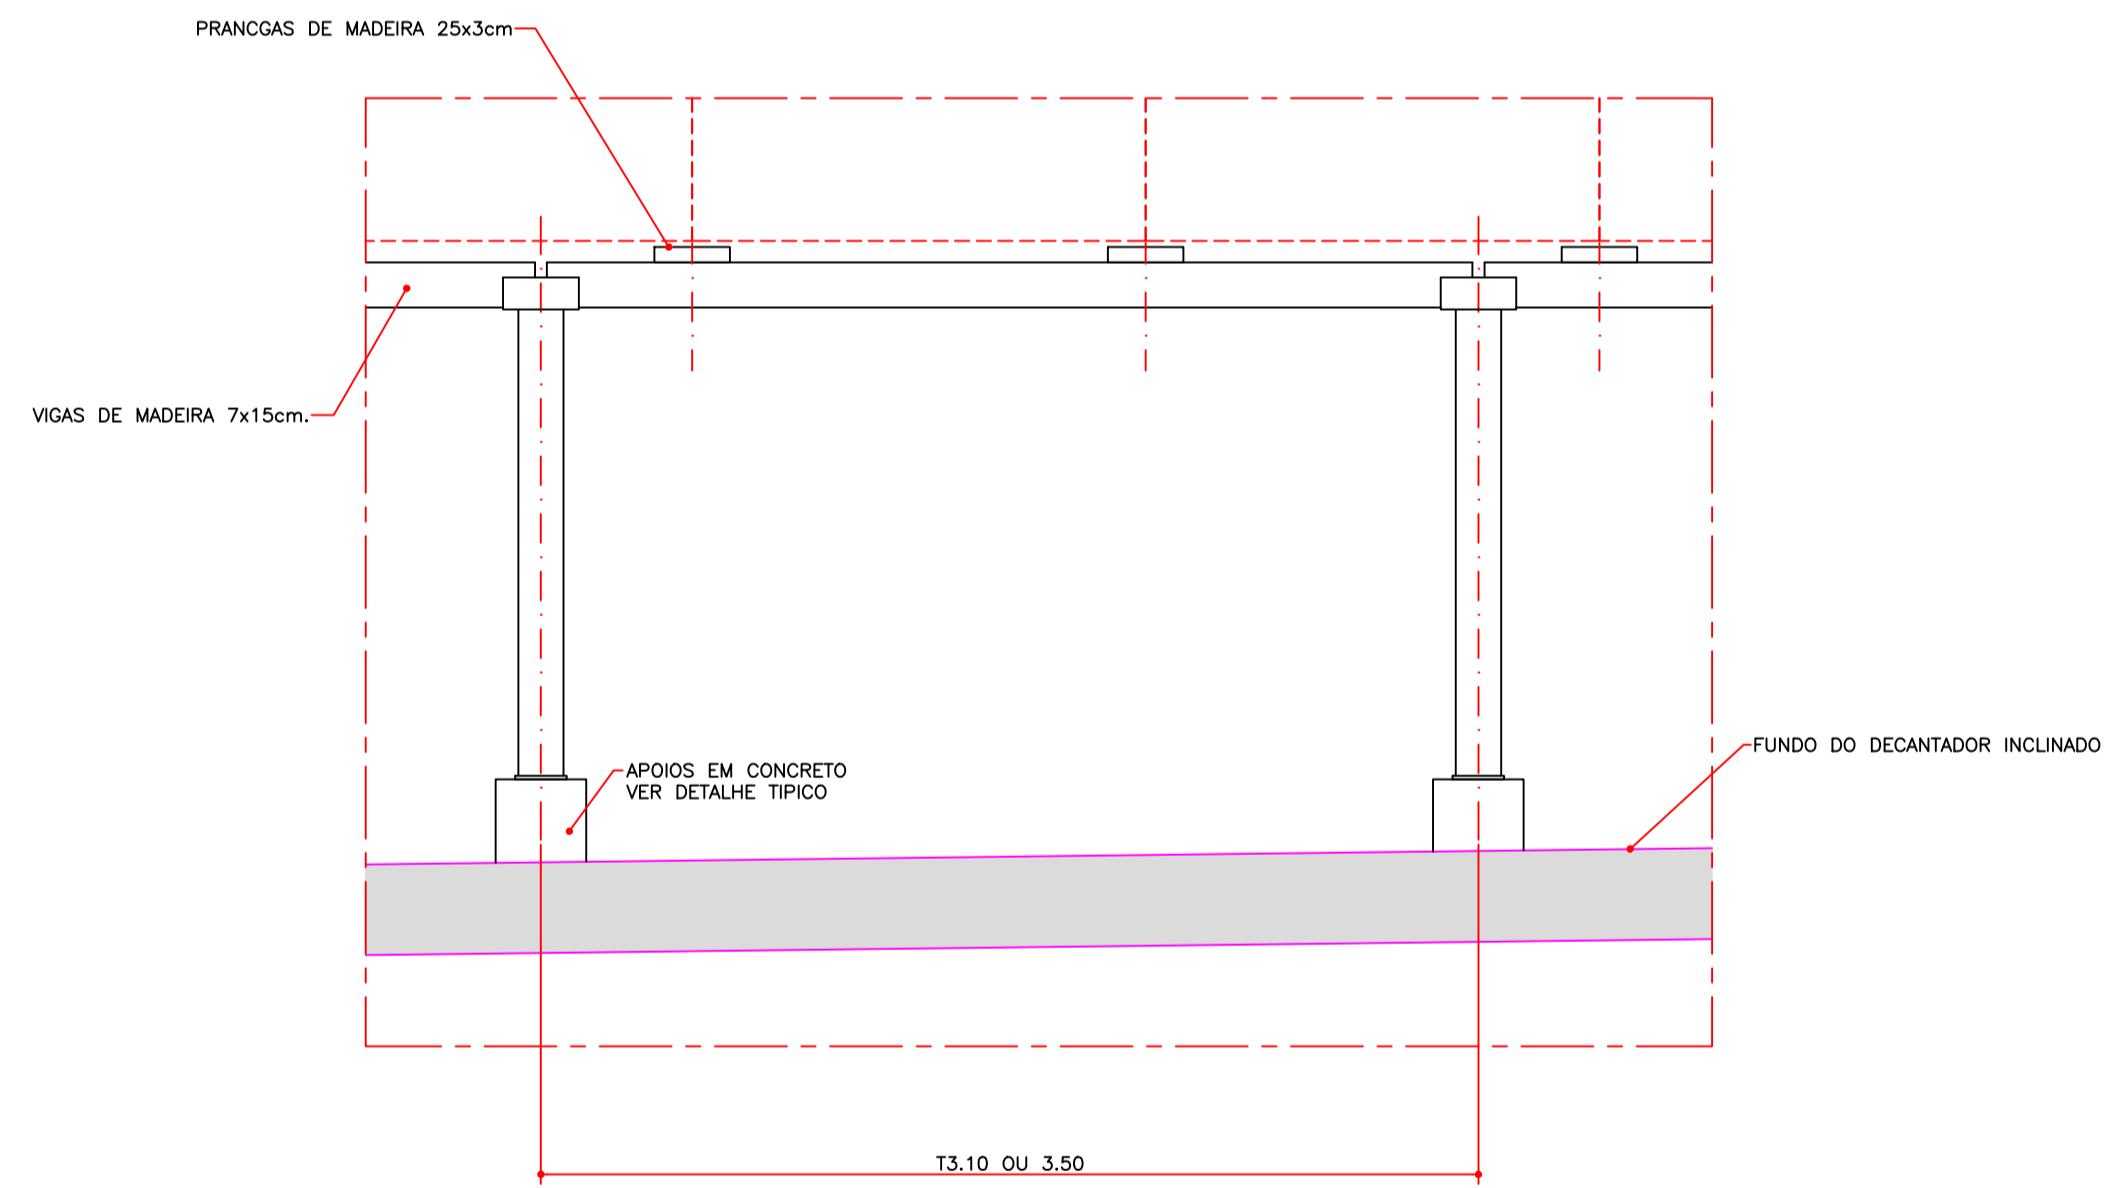


DETALHE-2
ESCALA 1:25

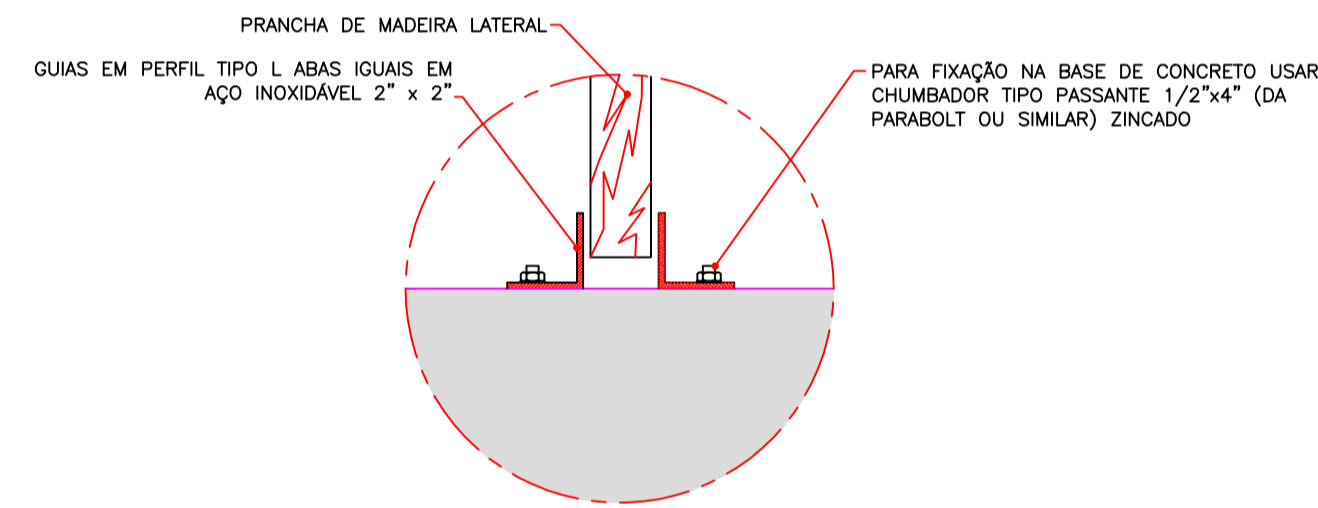

DETALHE-3
GUIAS DA CORTINA DE MADEIRA NA ESTRUTURA DE CONCRETO DO DECANTADOR (EXTREMIDADES)
ESCALA 1:5

N°	DATA	REVISÃO	EXECUTADO POR	APROVADO POR	DAE		DESENHOS DE REFERÊNCIA	NUMERO	NOTAS	DAE	DES.	SET/15	DAE - DEPARTAMENTO DE ÁGUAS E ESGOTOS DE JUNDIAÍ		N°	
					ACEITO	DATA					PROJ.	SET/15	R.	FL.		
0	SET/15	EMIÇÃO INICIAL	ODAIR	S.S.F						VISTO E ACEITO	ODAIR	SET/15	ESTAÇÃO DE TRATAMENTO DE ÁGUA ANHANGABAÚ		0	03/06
										ESTA ACEITAÇÃO NÃO ISENTA A CONTRATADA DAS RESPONSABILIDADES E OBRIGAÇÕES ESTABELECIDAS NO CONTRATO	PROJ. S.S.F	SET/15	ADAPTAÇÕES E REFORMAS A SEREM EXECUTADAS NOS DECANTADORES EXISTENTES			
										ANALISADO	ASS.		DETALHES			
										ACEITO	ART		ÁREA DO PROJETO	CIDADE DE JUNDIAÍ - SP		
										VISTO			SUB-ÁREA DO PROJETO	SISTEMA DE TRATAMENTO DE ÁGUA		

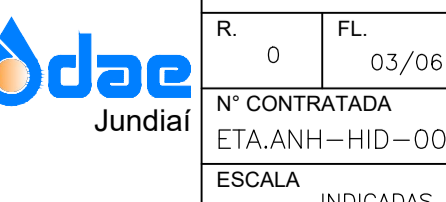

N° CONTRATADA
ETA ANH-HID-003
ESCALA
INDICADAS