



PLANTA-2 VIGAS DE MADEIRA SOBRE AS COLUNAS METÁLICAS E CORTINA DE MADEIRA
ESCALA 1:100

VIGAS DE MADEIRA 7 x 15cm.

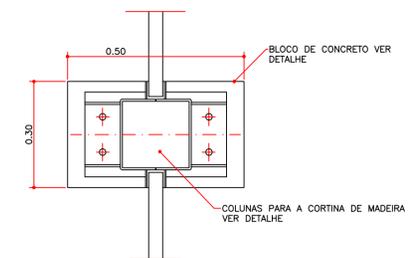


B COLUNAS DA CORTINA DE MADEIRA
ESCALA 1:5

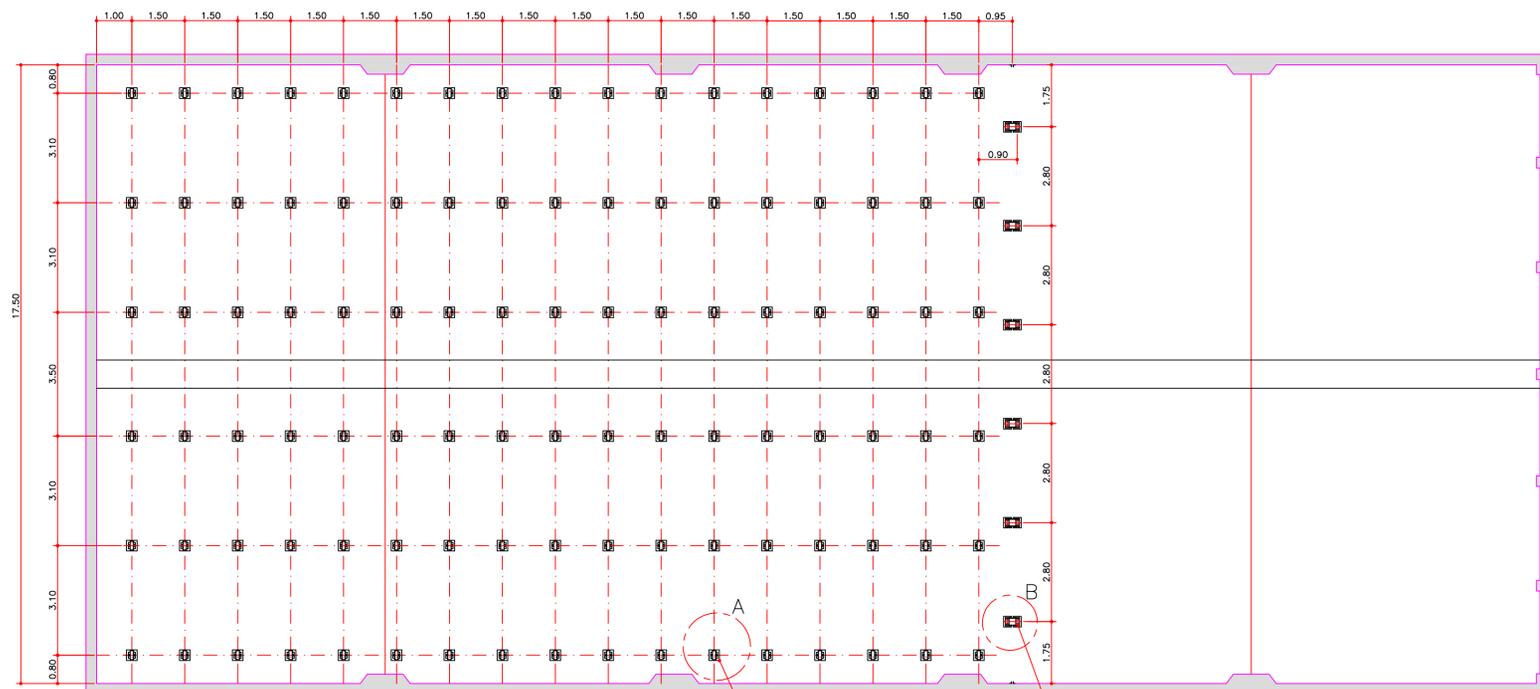

PLANTA-1 LOCALIZAÇÃO DAS COLUNAS METÁLICAS PARA MÓDULOS DE DECANTAÇÃO E CORTINA DE MADEIRA
ESCALA 1:100

COLUNAS METÁLICAS DE SUSTENTAÇÃO DA ESTRUTURA DOS MÓDULOS DE DECANTAÇÃO VER DETALHE

COLUNAS METÁLICAS DA CORTINA DE MADEIRA

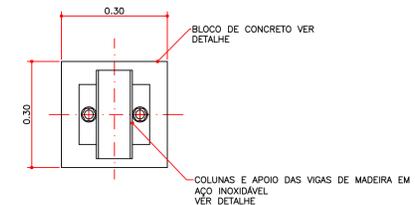

A COLUNAS DE APOIO DOS MÓDULOS
ESCALA 1:5

Nº	DATA	REVISÃO	EXECUTADO POR	APROVADO POR	DAE		DESENHOS DE REFERÊNCIA	NUMERO	NOTAS	DAE VISTO E ACEITO	DES.	SET/15	DAE - DEPARTAMENTO DE ÁGUAS E ESGOTOS DE JUNDIAÍ	Nº	
					PROJ.	SET/15					R.	FL.			
0	SET/15	EMISSÃO INICIAL	ODAIR	S.S.F	ACEITO	DATA				ESTA ACEITAÇÃO NÃO ISENTA A CONTRATADA DAS RESPONSABILIDADES E OBRIGAÇÕES ESTABELECIDAS NO CONTRATO	ODAIR	SET/15	ESTAÇÃO DE TRATAMENTO DE ÁGUA ANHANGABAÚ ADAPTAÇÕES E REFORMAS A SEREM EXECUTADAS NOS DECANTADORES EXISTENTES	0	01/06
										ANALISADO			PLANTAS	Nº CONTRATADA	ETA ANH-HID-001
										ACEITO			ÁREA DO PROJETO	CIDADE DE JUNDIAÍ - SP	ESCALA
										VISTO			SUB-ÁREA DO PROJETO	SISTEMA DE TRATAMENTO DE ÁGUA	INDICADAS

