ESQUEMÁTICO DE VOLUMES - REPRESA DAE - S/ ESCALA

N

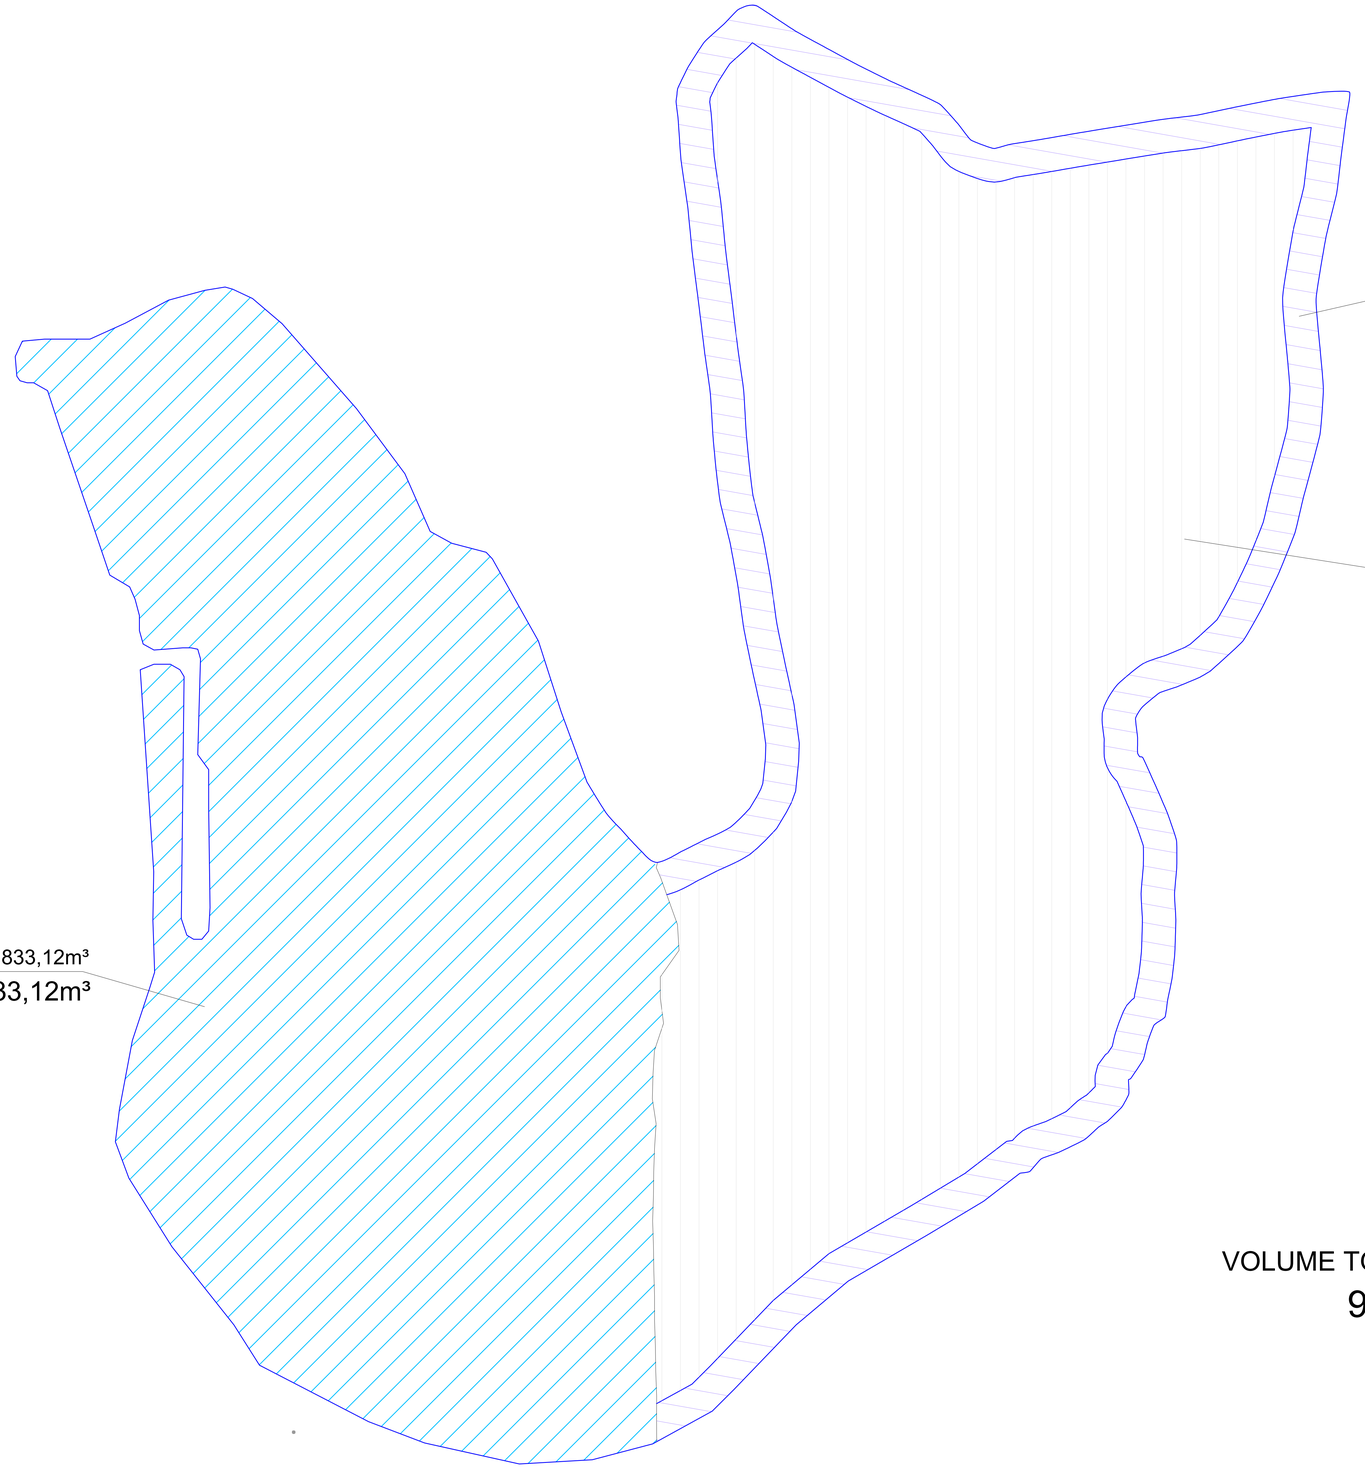

FAIXA 15m
21.730,2m²x(0,40)=8.692,1m³
TOTAL=8.692,10m³

ÁREA 103.826,4m²x(0,60)=62.295,84m³
TOTAL=62.295,84m³

ÁREA 96.110,4m²x(0,30)=28.833,12m³
TOTAL=28.833,12m³

VOLUME TOTAL ESTIMADO - LODO + VEGETAÇÃO
99.821,06m³

CONVENÇÕES

DOCUMENTOS DE REFERÊNCIA	REVISÕES	
	DISCRIMINAÇÃO	DATA

TSENGE Engenharia S/S
Fone: 11 4526-1322
tsenge@tsenge.com.br
www.tsenge.com.br

	VISTO	DATA
PROJETO		
DESENHO	JOSEVAL	ABRIL/17
TÉCNICO DE CAMPO	FÁBIO / WELLINGTON	ABRIL/17
VERIFICAÇÃO	HAMILTON	ABRIL/17

DE-2527-17-T01-03

RESPONSÁVEL TÉCNICO

ENG. AGRIM. HAMILTON F. SCHENKEL
CREA Nº 060.119.886-4

DAE S/A - ÁGUA E ESGOTO
Rod. Vereador Geraldo Dias, nº 1902 – Jundiaí – SP
www.daejundiai.com.br

ASSUNTO: ESQUEMÁTICO DAS ÁREAS DO DESASSOREAMENTO

OBRA: DESASSOREAMENTO DA REPRESA DE CAPTAÇÃO

END.: HORTO FLORESTAL

FOLHA: ÚNICA
DATA: 05.MAIO.2017
ESCALA: S/ ESCALA

RESP. TÉCNICO	VALTER MAIA	PROJETO	ALEXANDRE M. SILVA	DESENHO	ALEXANDRE M. SILVA
CREA		LEVANT. TOPOG.	TSENGE	NÚMERO	
APROVAÇÃO				DESENHO VINCULADO	

SEÇÃO: SOE
GERÊNCIA: GOE
REVISÃO: 00