

OBSERVAÇÕES:


OBS 1 - RETIRADA DE REVESTIMENTO PAVIFLEX DO PISO E INSTALAÇÃO DE PISO VINILICO CLICADO (TONALIDADE A ESCOLHER) + RODAPÉ EM POLIESTIRENO(IMITAÇÃO MADEIRA)

OBS 2 - EMASSAMENTO/LIXAMENTO, FUNDO SELADOR E PINTURA GERAL DAS PAREDES E FORRO NA COR BRANCO NEVE

OBS 3 - VIDRO TEMPERADO INCOLOR, ESPESSURA 8MM NOS "VISORES" DAS SALAS


OBS 4 - PINTURA ESMALTE A BASE DE ÁGUA, BRANCO ACETINADO EM MADEIRA(PORTA), DUAS DEMAOS

OBS 5 - ADEQUAÇÃO DE INSTALAÇÕES ELÉTRICAS (EXECUÇÃO) :
 04 LUMINÁRIAS TIPO CALHA, DE EMBUTIR, COM 2 LÂMPADAS DE 14 W COM REFLETOR
 04 TOMADAS BAIXA DE EMBUTIR (2 MÓDULOS), 2P+T 10 A, INCLUINDO SUPORTE E PLACA
 02 TOMADA PARA TELEFONE DE 4 POLOS PADRAO TELEBRAS

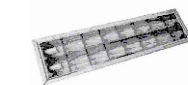

MODELO DE LUMINÁRIA: COMERCIAL DE ALTO RENDIMENTO DE EMBUTIR

CORTE A-A

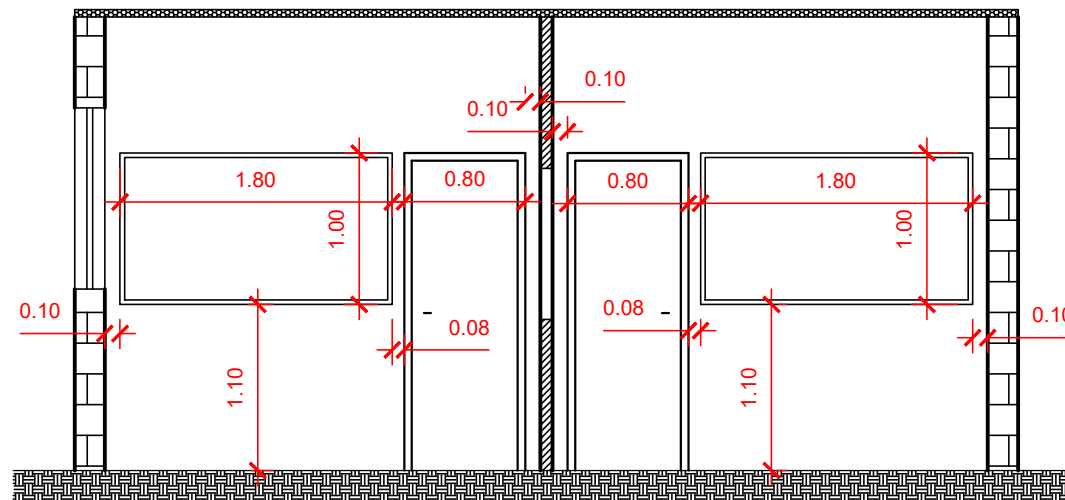

DAE S/A - ÁGUA E ESGOTO

Rod. Vereador Geraldo Dias, nº 1500 - Jundiá - SP
www.daejundiai.com.br

ASSUNTO: **REFORMA ATENDIMENTO**

OBRA: **SALA CHEFIA/ENCARREGADO**

END.: **ROD. VEREADOR GERALDO DIAS, 1500**

FOLHA **01/01**

DATA 23/08/2018

ESCALA 1:50

RESP. TÉCNICO TALITHA

PROJETO TALITHA

DESENHO AMANDA

SEÇÃO SPO

CREA 5062958770

LEVANT. TOPOG.

NÚMERO

GERÊNCIA GOC

APROVAÇÃO

ASS.

DESENHO VINCULADO

REVISÃO 01