
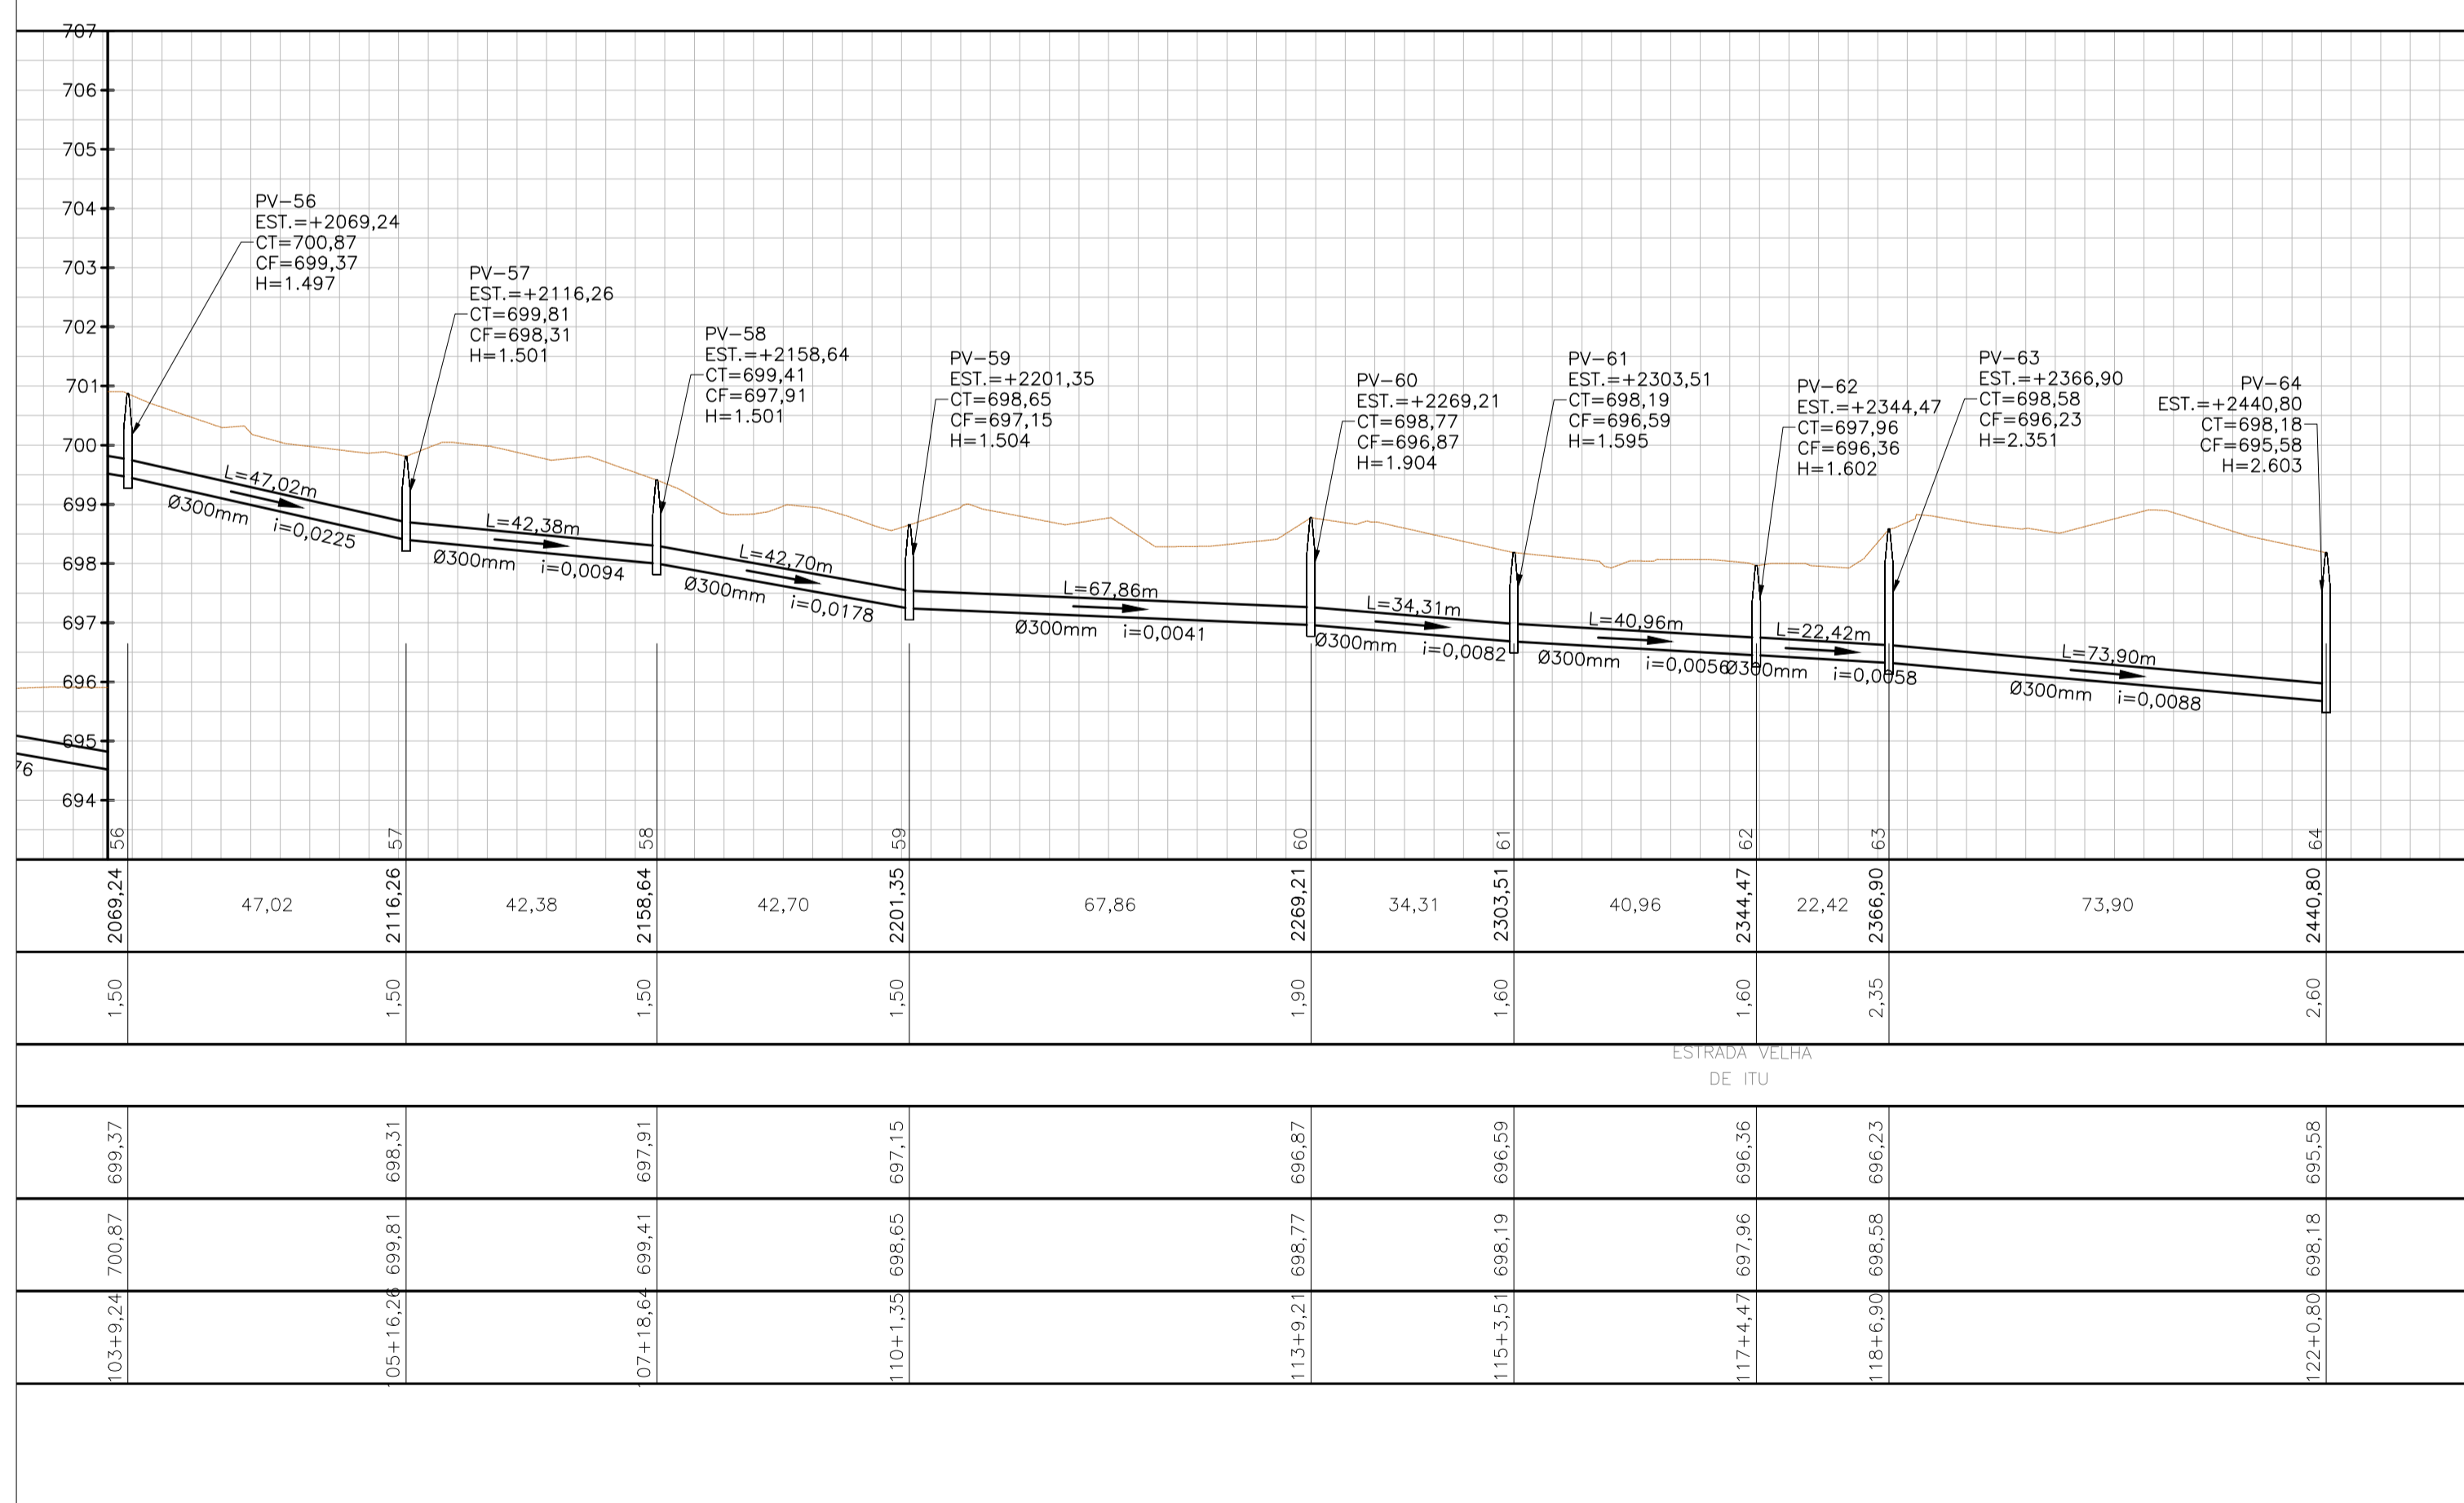


PERFIL: PROJETO REDE ESGOTOAEROPORTO

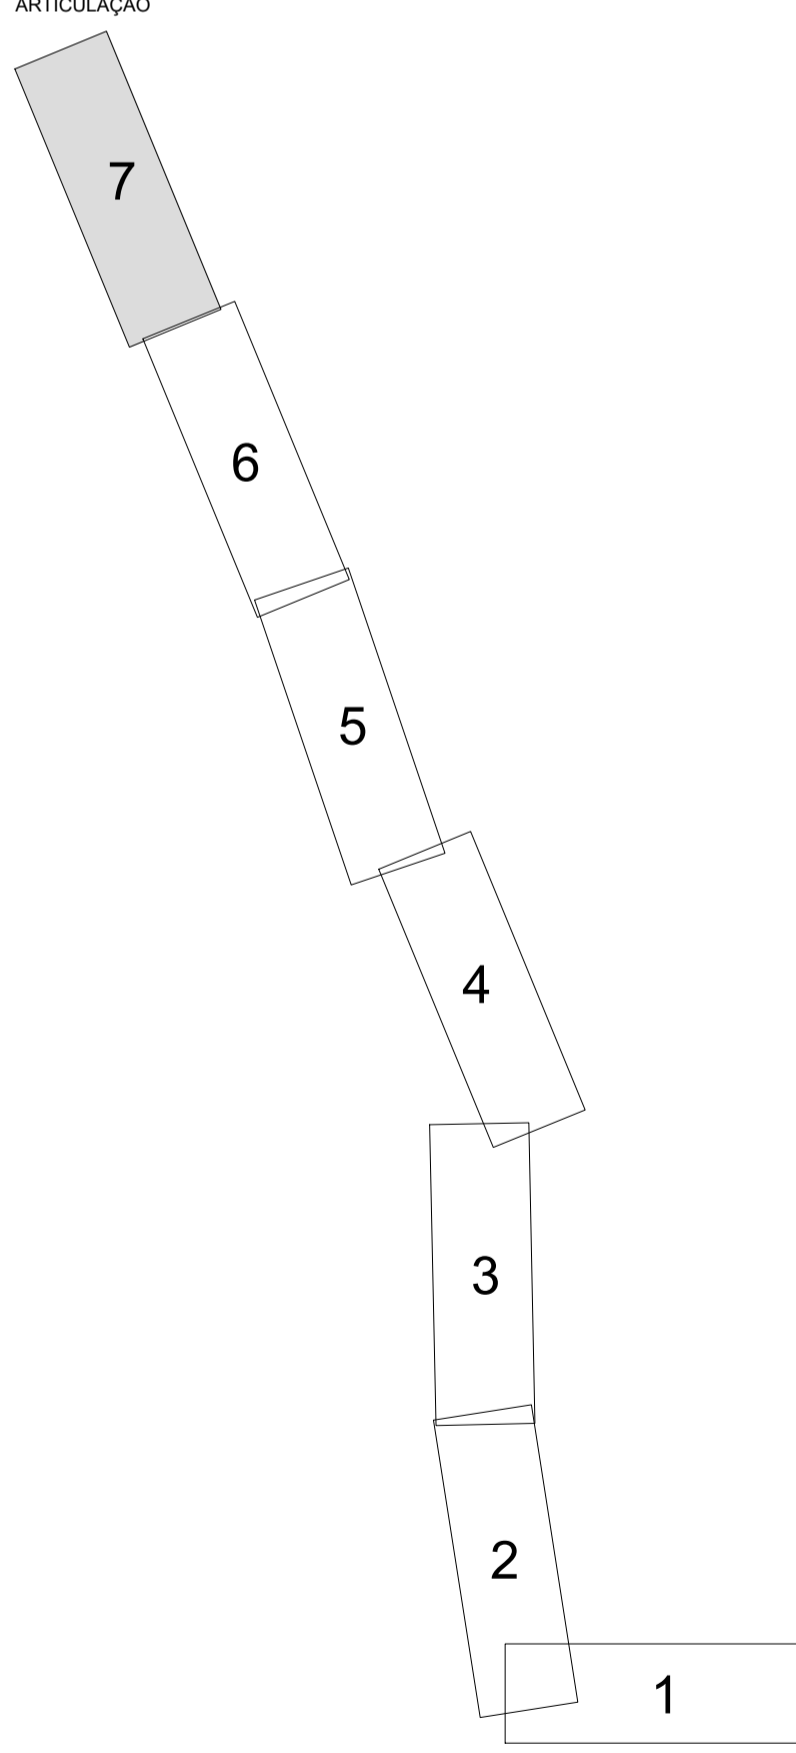

ESCALA PERFIL  
V 1:100  
H 1:1000

CONVENÇÕES

BOCA LINDA E LEAD	POÇO DE VISITA	ESCALADA	DEPT. TOTAL	GUIA	MURO	ALINDERADO	ENHO	POSTE/LUMINARIA
CONSTR. ALVENARIA	CONSTR. MADEIRA	MARCO/PROFITE	CIS. INSPECCAO	FUCCA/SINALIZACAO	DEBANTE/REGISTRO	TEL. PUBLICO	CURVAS DE NIVEL	P.T.O. DE OMBIA
ARVORE	TUBO	EST. C/AVANTAMENTO	RH=REDE DE NIVEL	ALAMBRADO	TRAVESSIA	ESTR. E CAMINHO	SARAFANCO	CLINCA/MAQUINA DO TAPINTE
UM DE VEDACAO	BR. JO	REO-RESERVAO	P.T.O. SONDAGEM	DIR. DE ATENDIDA	SX. PROLETAJA	PEDRA/ROCHA	ESTR. DE FERRO	UM. DE AREA DE

DOCUMENTOS DE REFERÊNCIA

--	--	--	--	--	--	--	--	--

TSENGE Engenharia S/S

Fone: 11 4524-1323  
tsenge@tsenge.com.br  
www.tsenge.com.br

PROJETO	VISTO	DATA
DESENHO	MARCOS	MARÇO/2018
TÉCNICO DE CAMPO	WELLINGTON	MARÇO/2018
VERIFICAÇÃO	HAMILTON	MARÇO/2018

DE-2671-18-T01-01

RESPONSÁVEL TÉCNICO

ENG. AGRIM. HAMILTON F. SCHENKEL  
CREA Nº 060.119.886-4

DAE - DEPARTAMENTO DE ÁGUA E ESGOTOS DE JUNDIAÍ

OBJETO	BACIA AEROPORTO	DATA	MARÇO/2018
LOCAL	JARDIM AEROPORTO - MUNICIPIO DE JUNDIAÍ - SP	ESCALA	1:500
TÍTULO	LEVANTAMENTO PLANIALTIMÉTRICO CADASTRAL	FOLHA	7/7