




PAGINAÇÃO - BANHEIROS (2 UNIDADES)
ESC 1:50

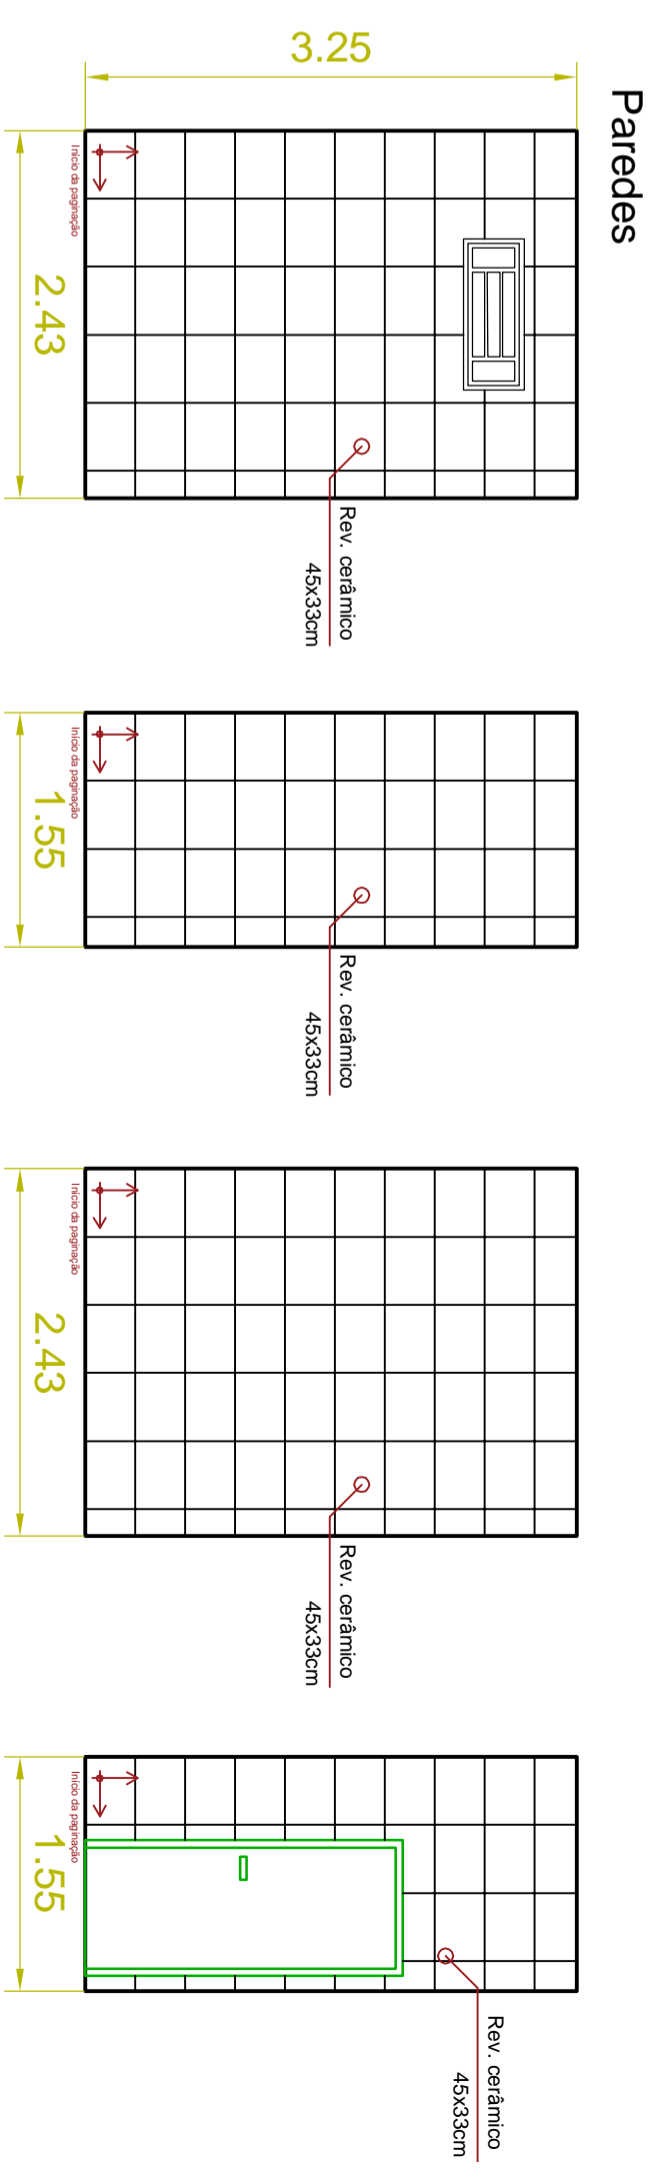



Piso

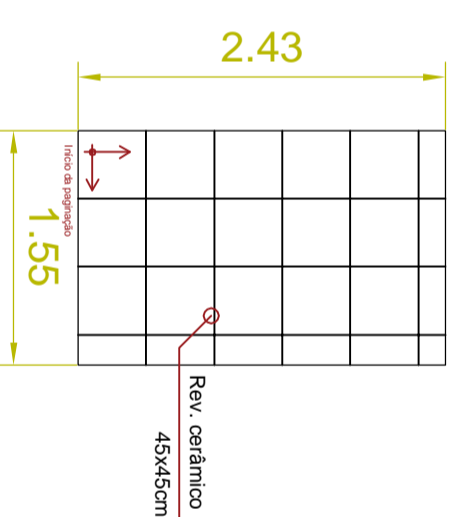


CORTE A-A
ESC 1:75

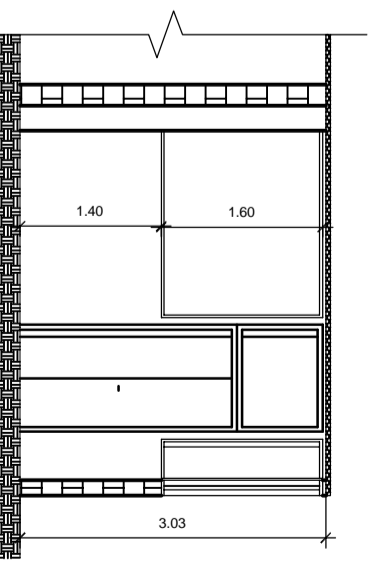

CORTE B-B
ESC 1:75

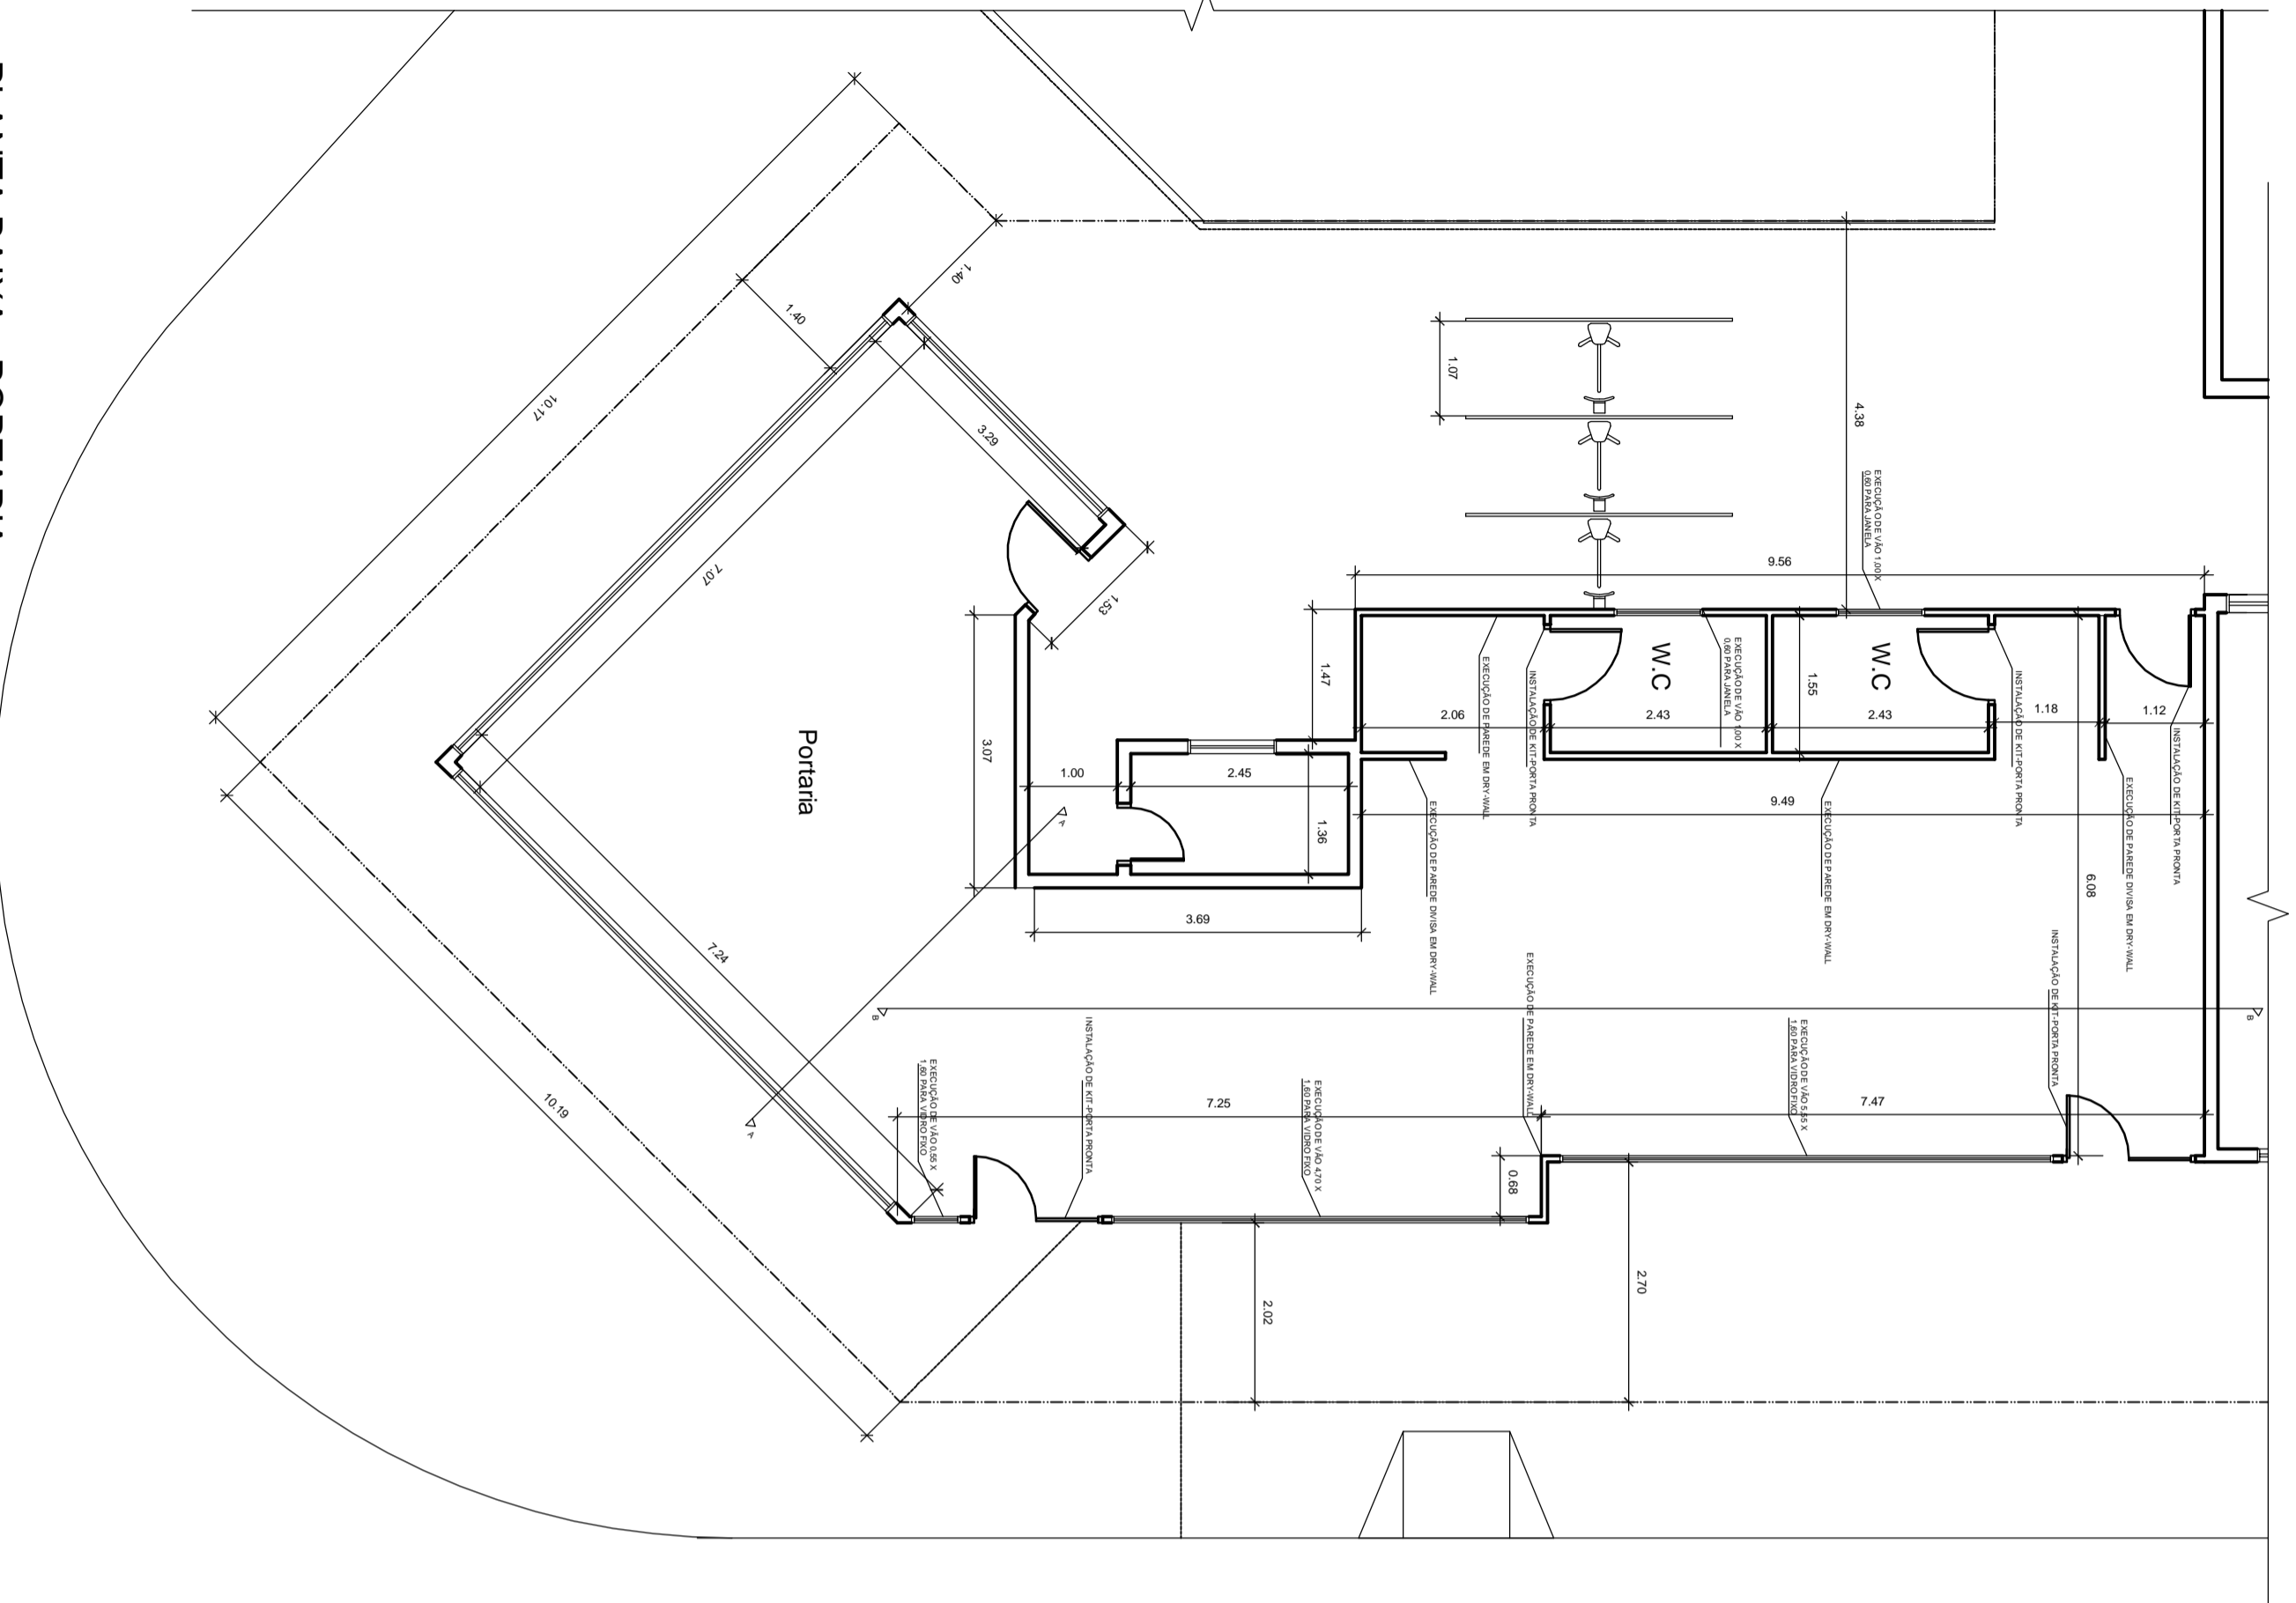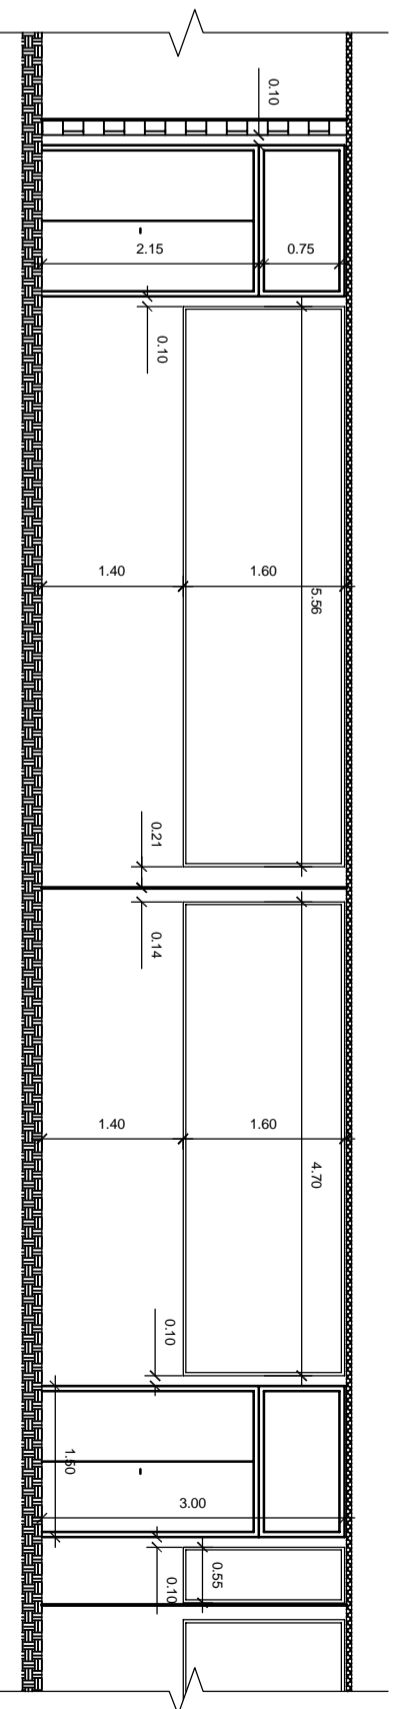

PLANTA BAIXA - PORTARIA
ESC 1:75

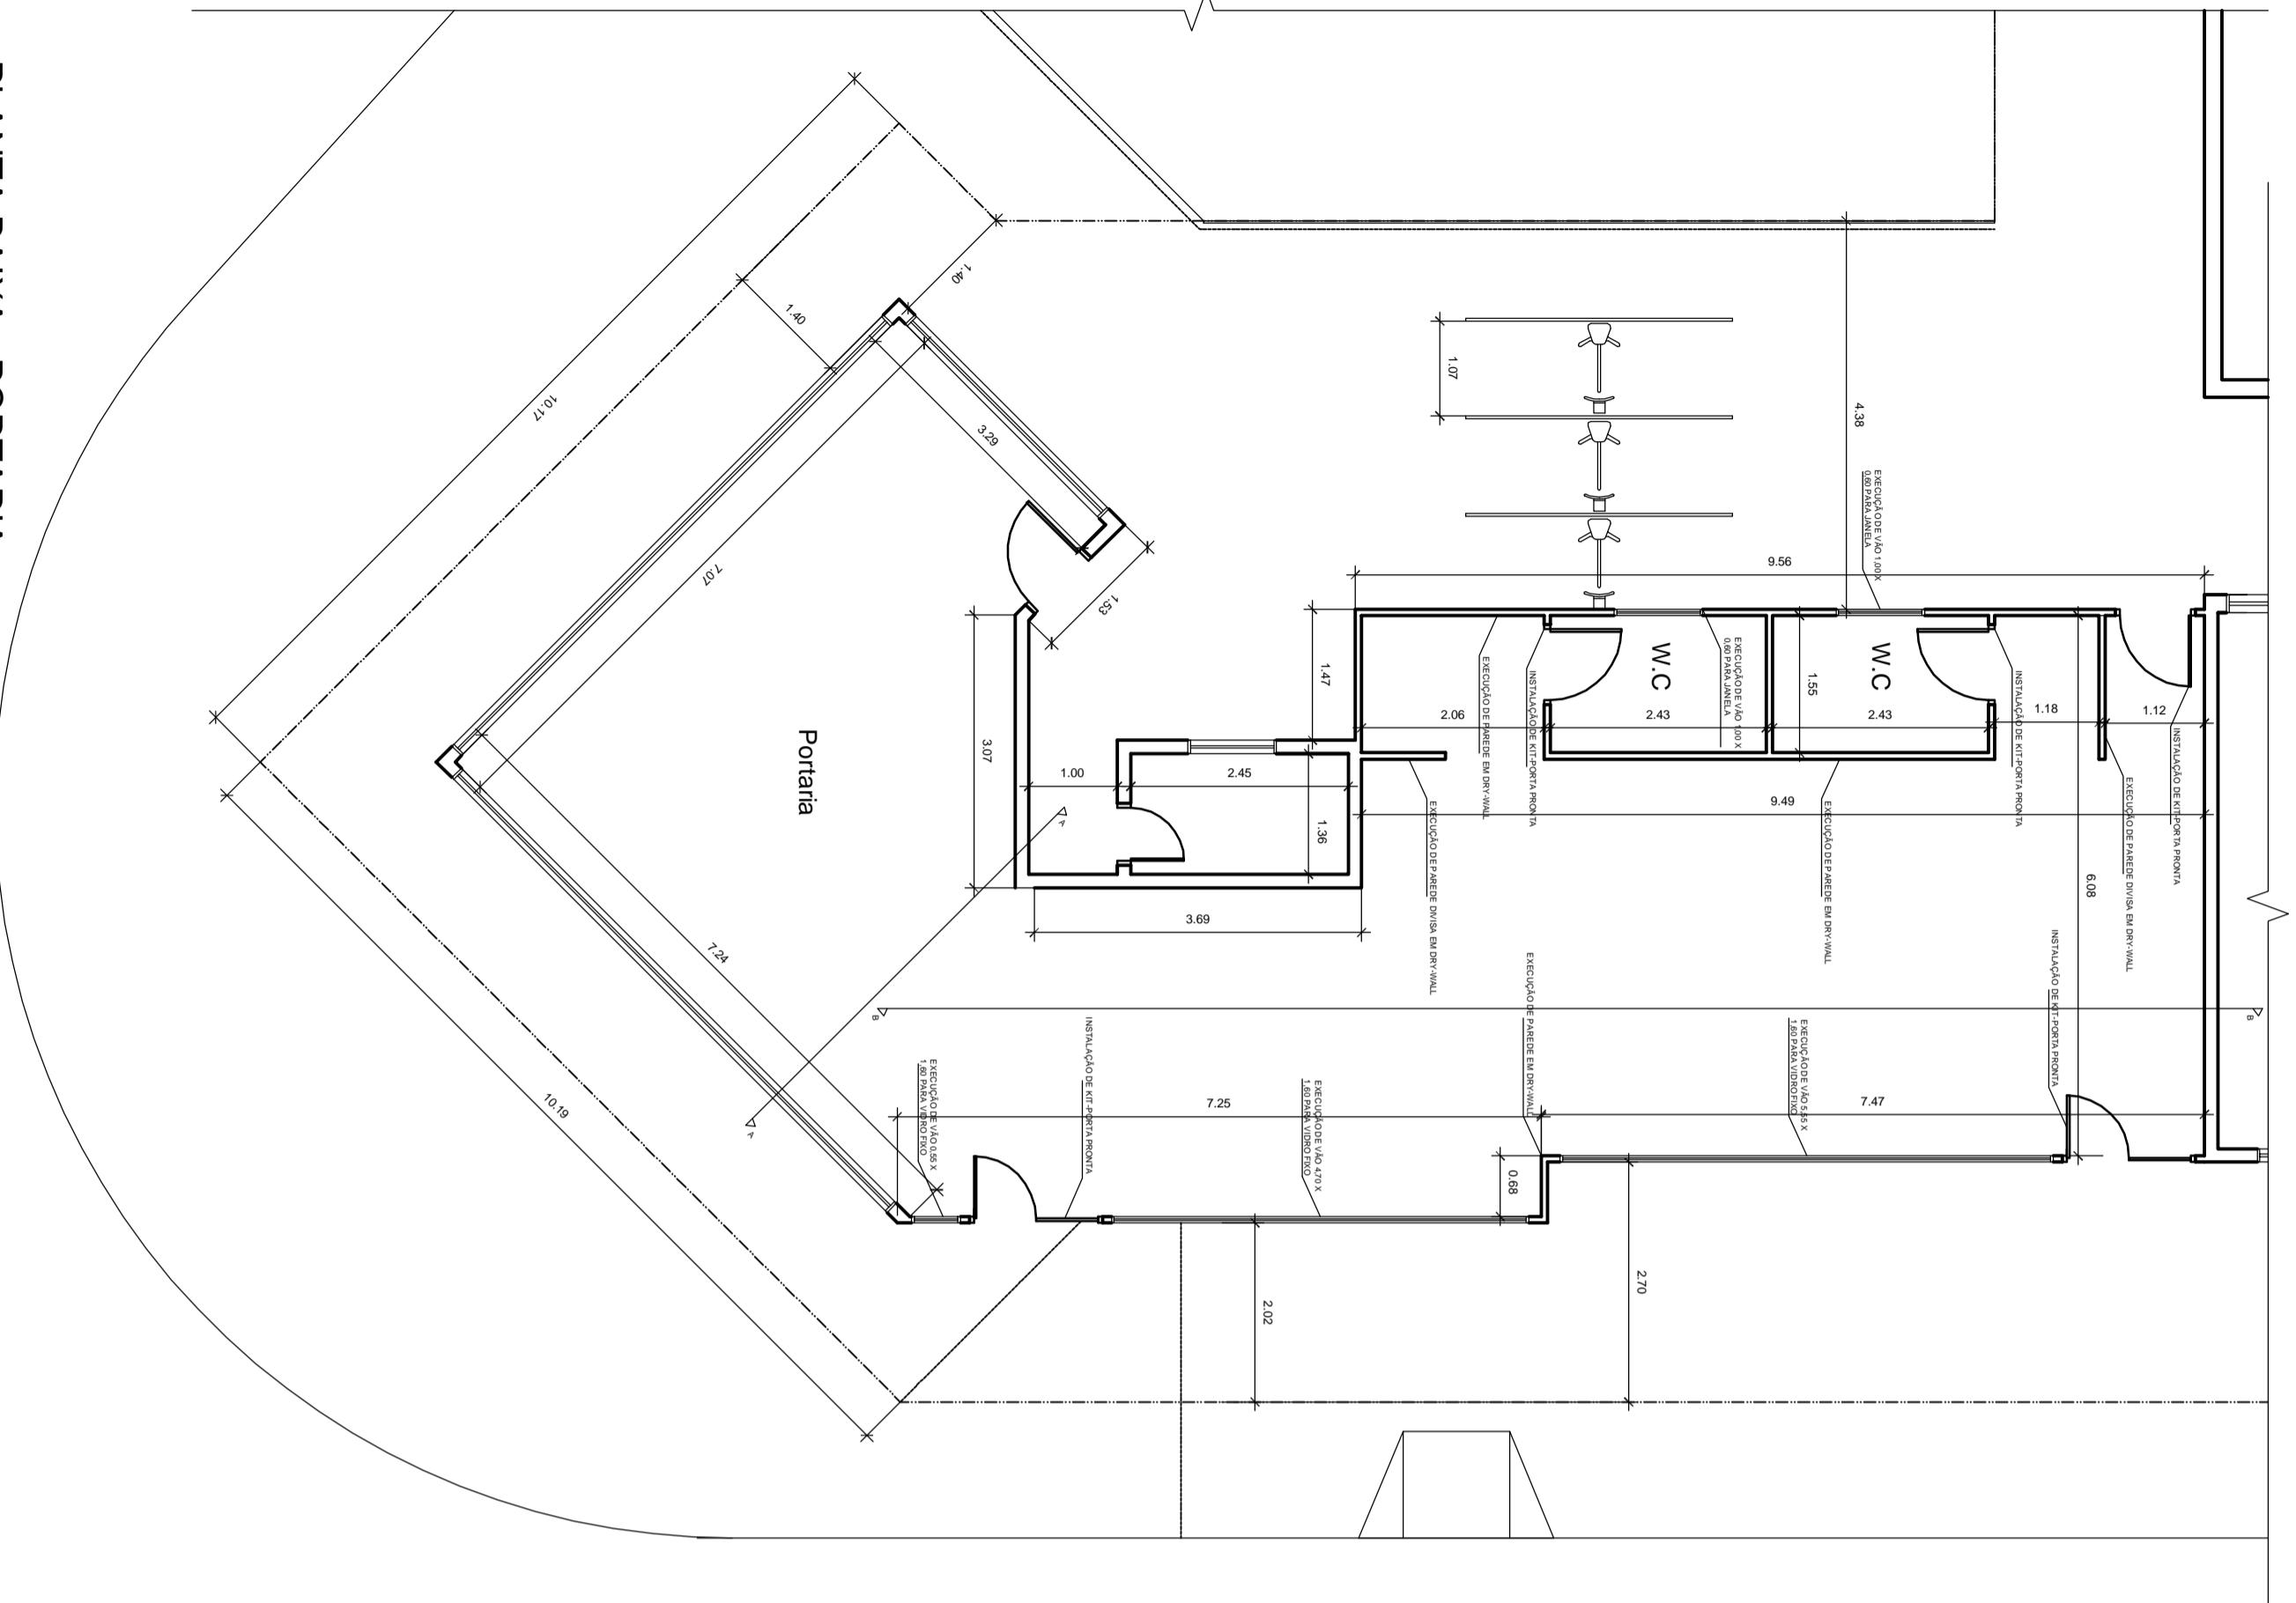

dae sa
Rod. Vereador Geraldo Dias, nº 1500 - Jundiaí - SP
www.daejunior.com.br

DAE S/A - ÁGUA E ESGOTO

ASSUNTO:	REFORMA PORTARIA/CENTRO DE ATENDIMENTO
OBRA:	PORTARIA/SALA DE INTEGRAÇÃO
END.:	ROD. VEREADOR GERALDO DIAS, 1500
RESP. TÉCNICO:	TALITHA
CREA:	5062989770
PROJETO TÉCNICO:	TALITHA
ENFANT. TOP. POS. ASS.:	
DESENHO:	AMANDA
NÚMERO:	
DESENHO:	
INCLUIDO:	
FOLHA:	01/01
DATA:	23/08/2018
ESCALA:	INDICADA
SEÇÃO:	SPO
GERENÇA:	GOC
REVISÃO:	01