




Fachada  
escala 1:100

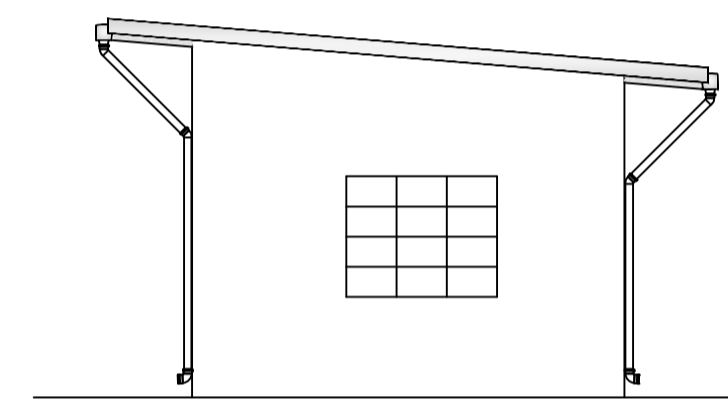


Vista Posterior  
escala 1:100

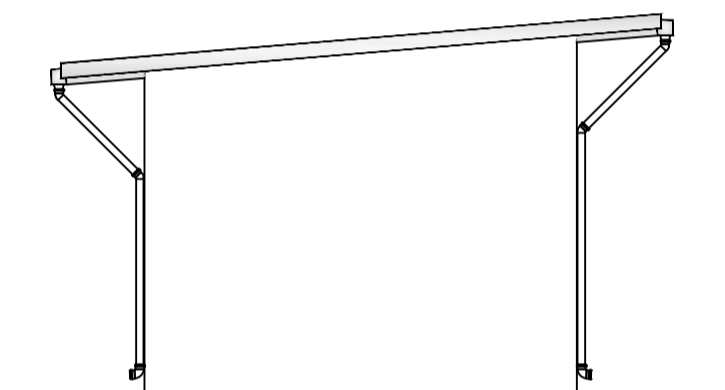




Vista Frontal  
escala 1:100

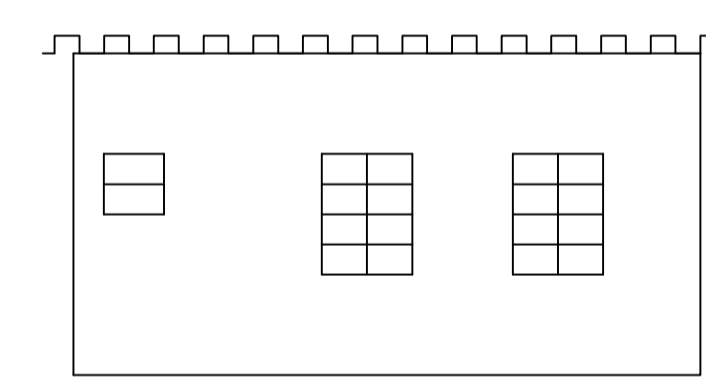

Vista Lateral I  
escala 1:100

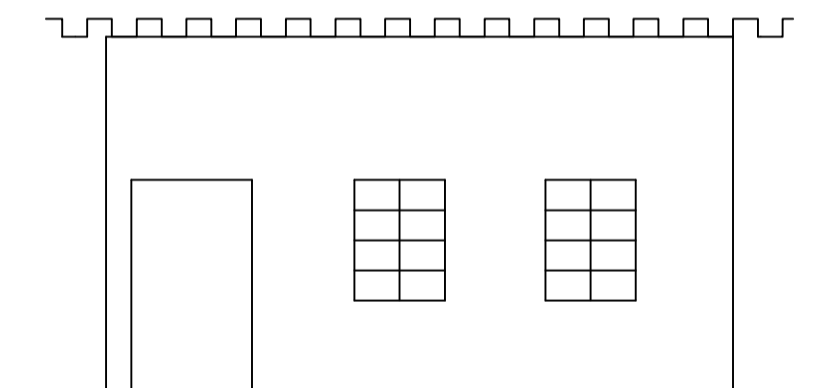

Vista Lateral II  
escala 1:100

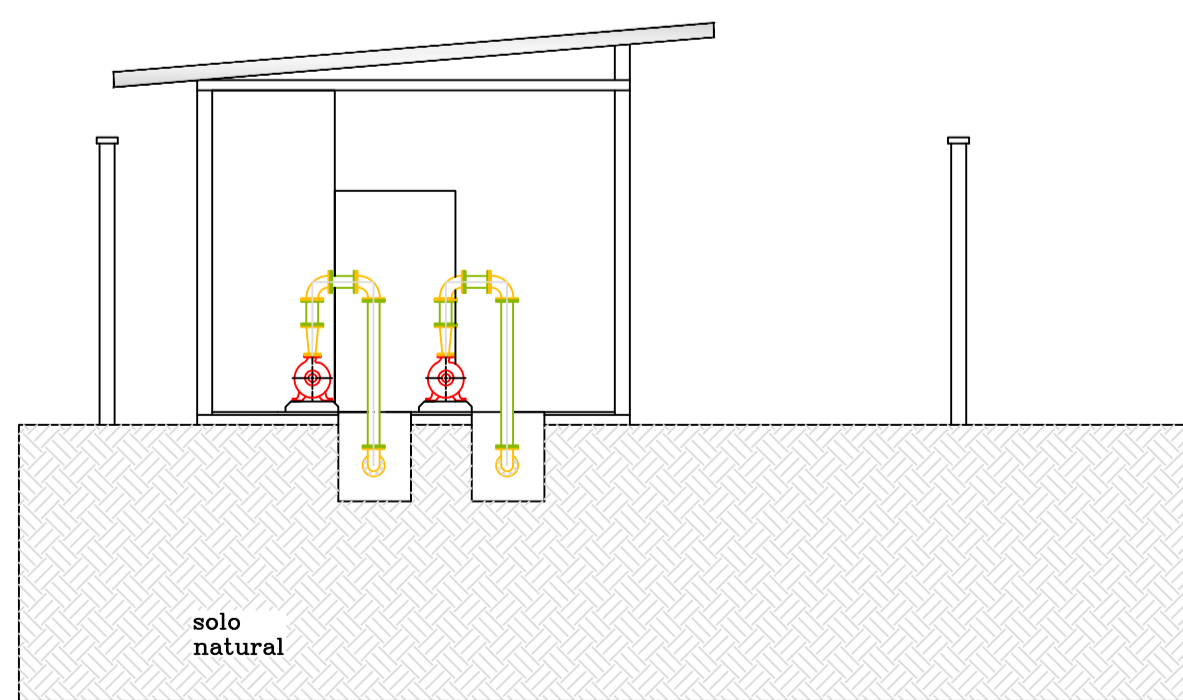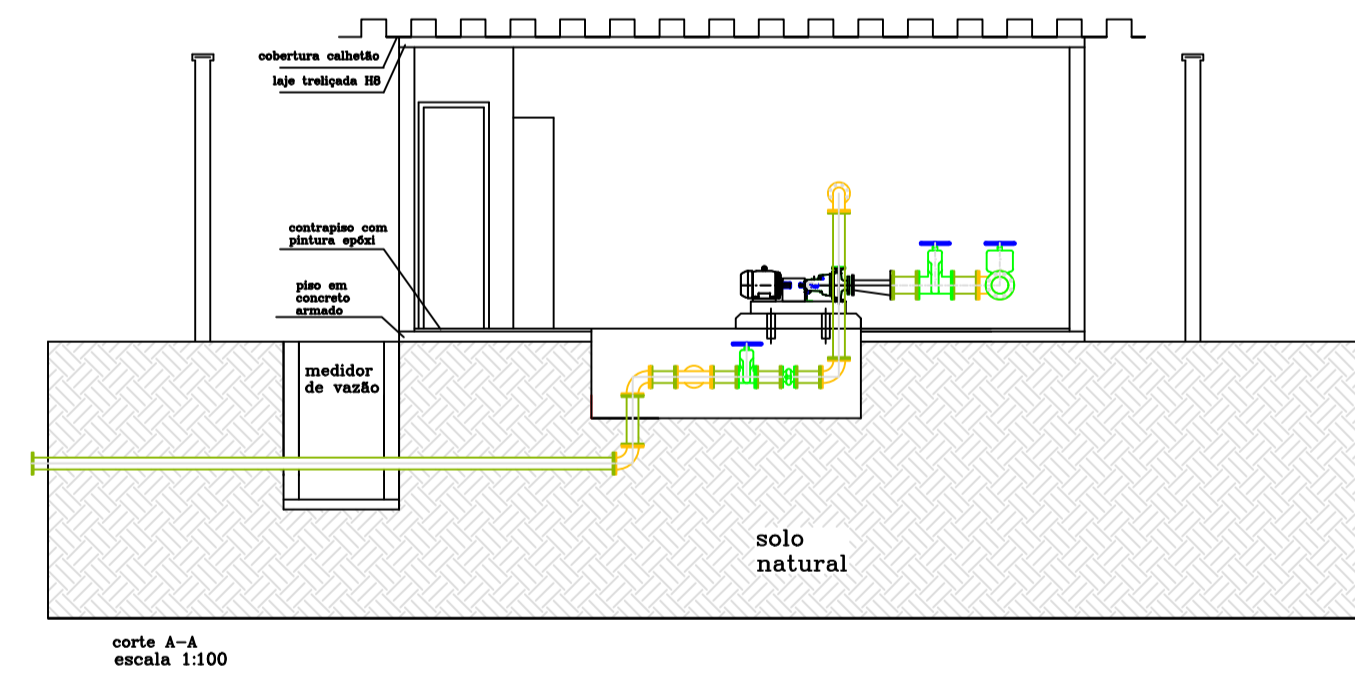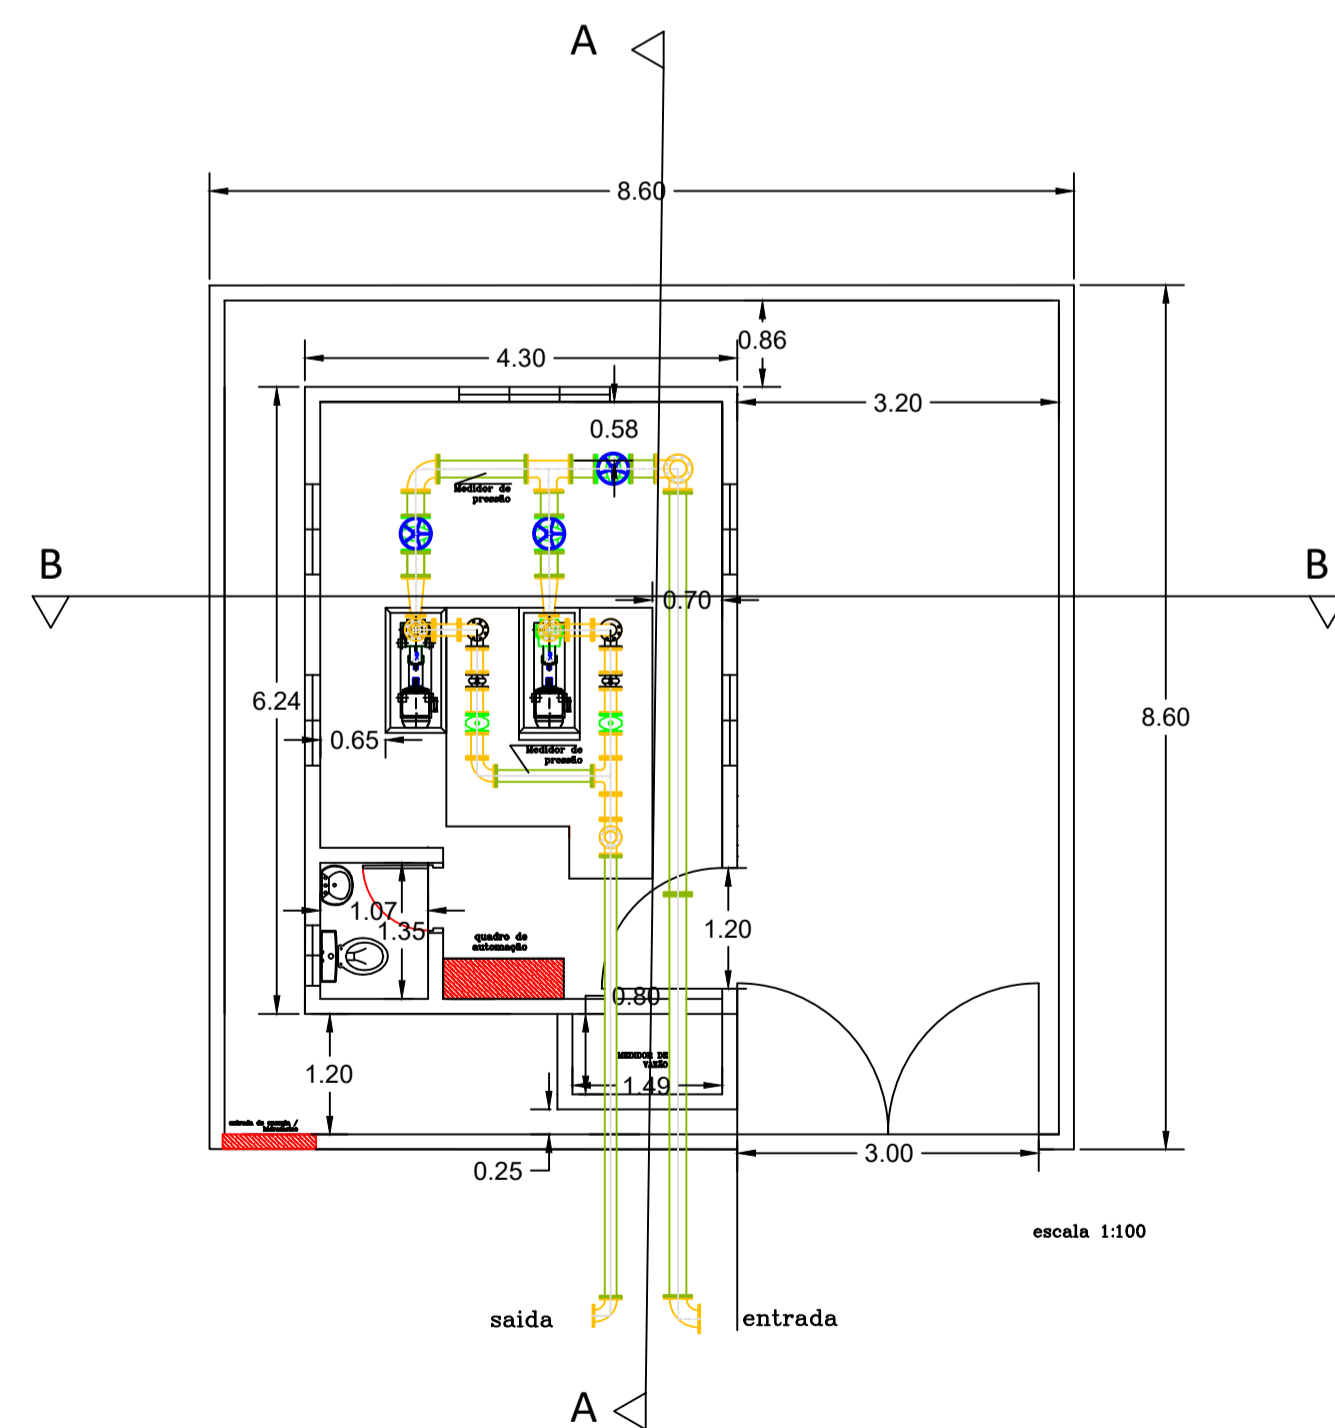

**dae sa** DAE S/A - ÁGUA E ESGOTO  
Rod. Vereador Geraldo Dias, nº 1500 - Jundiá - SP  
www.daejundiai.com.br

ASSUNTO: PROJETO ARQUITETÔNICO / IMPLANTAÇÃO

OBRA: BOOSTER: B. GUANABARA

END.: RUA JOSÉ APARAECIDO BARBOSA S/N.

RESP. TÉCNICO	ENGº JAIRO L. RIBEIRO	PROJETO	ENGº TALITHA F. RIGHI	DESENHO	ENGº TALITHA F. RIGHI	SEÇÃO	SPO
CREA	5060142593	LEVANT. TOPOG.		NÚMERO		GERÊNCIA	GOC
APROVAÇÃO		ASS.		DESENHO VINCULADO		REVISÃO	0

FOLHA	01/04
DATA	11/02/2016
ESCALA	conforme desenho