
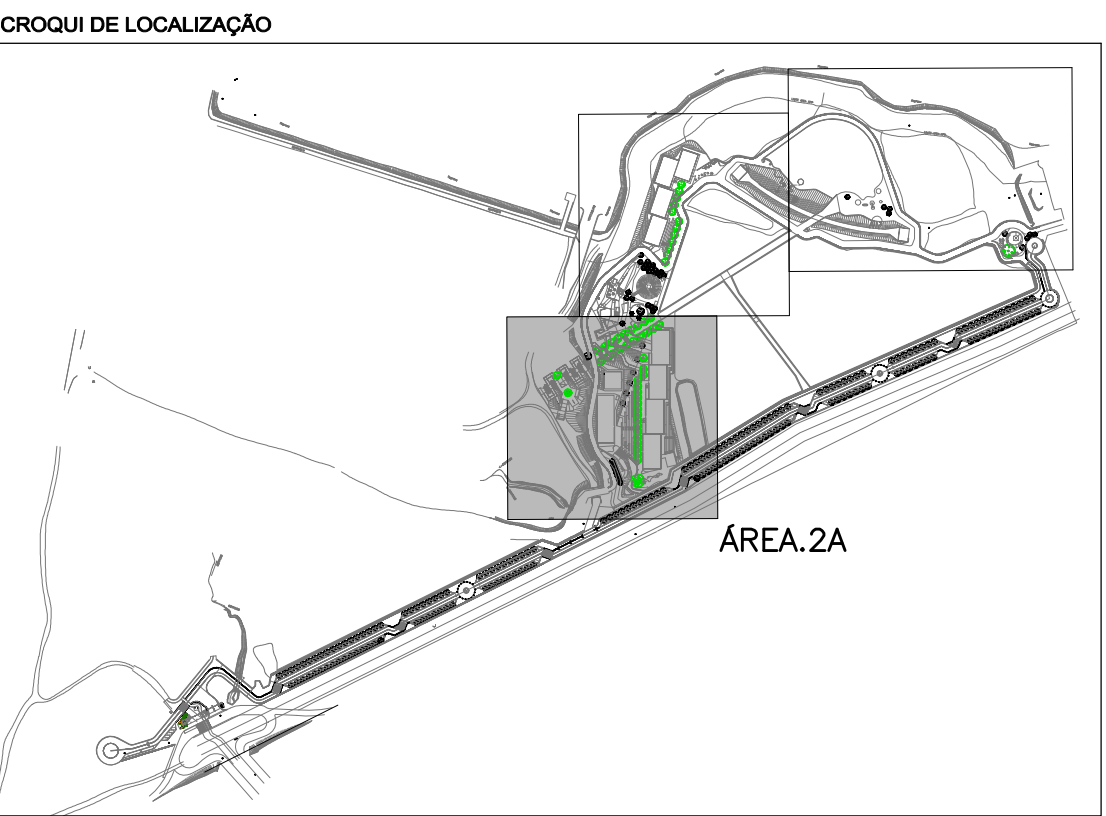


 

Revísio		Data	Resp.
Emissão inicial		20/05/2019	Jorge
R.01		20/05/2019	Jorge

		Cliente: DAERISA - ASUA E ESGOTO Projeto: P07472019	
FASE PROJETO		Local/Endereço: Rôdivia João Clementes e Av. Navarro de Andrade, B. Pinheiro - Jundiaí/SP	
Responsável Técnico Eng. Jorge Luis Viamplaga - CREA nº 0051138719		Escala 1 : 500	
Lavatamento / Desecho LUTINATE		Data MAI / 2019	
Arquiteta 2802727010049633		Folha	
VEC ENDEREÇO: R. GUSTAVO LIMA, 639 P.º MARCELO MATHEUS, 023 - JARDIM S.º CECÍLIA - JUNDIAÍ - SP - CEP 13200-130 TEL: (19) 3506-1595 email: jundia@vecproj.com.br www.vecproj.com.br		Nome Arquivo CAD PMAJ_PC_PDE_R01_F003-006 REG_01 - CNAE 19 REG_01 - CNAE nº 04520024	

PE DRE
 04 / 09