






ACESSO AO ESTACIONAMENTO: ADUELA SOBRE APP
ESCALA 1:200

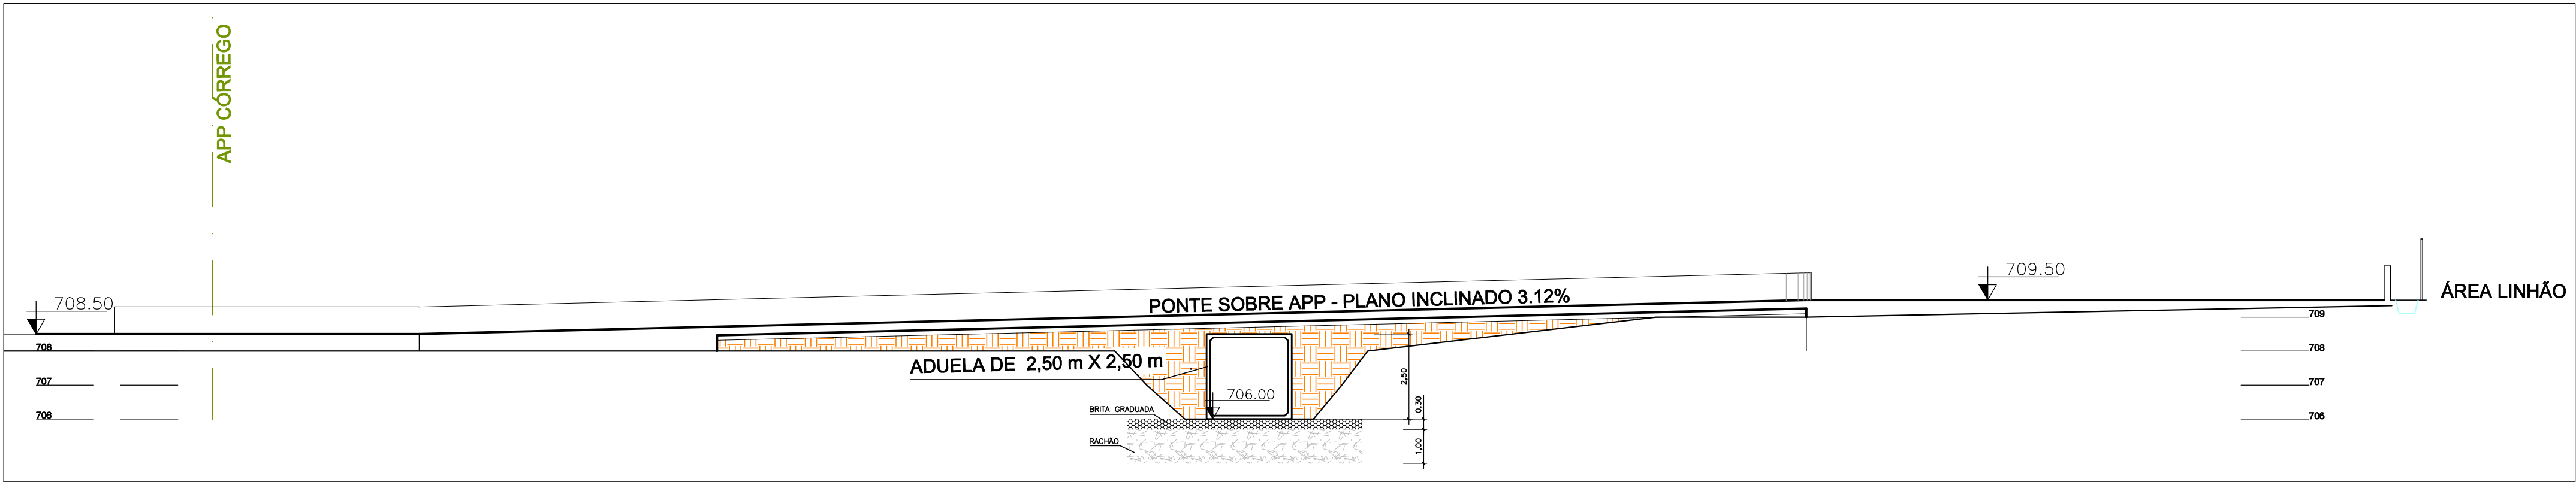

ACESSO AO ESTACIONAMENTO: ADUELA SOBRE APP _ CORTE LONGITUDINAL
ESCALA 1:125

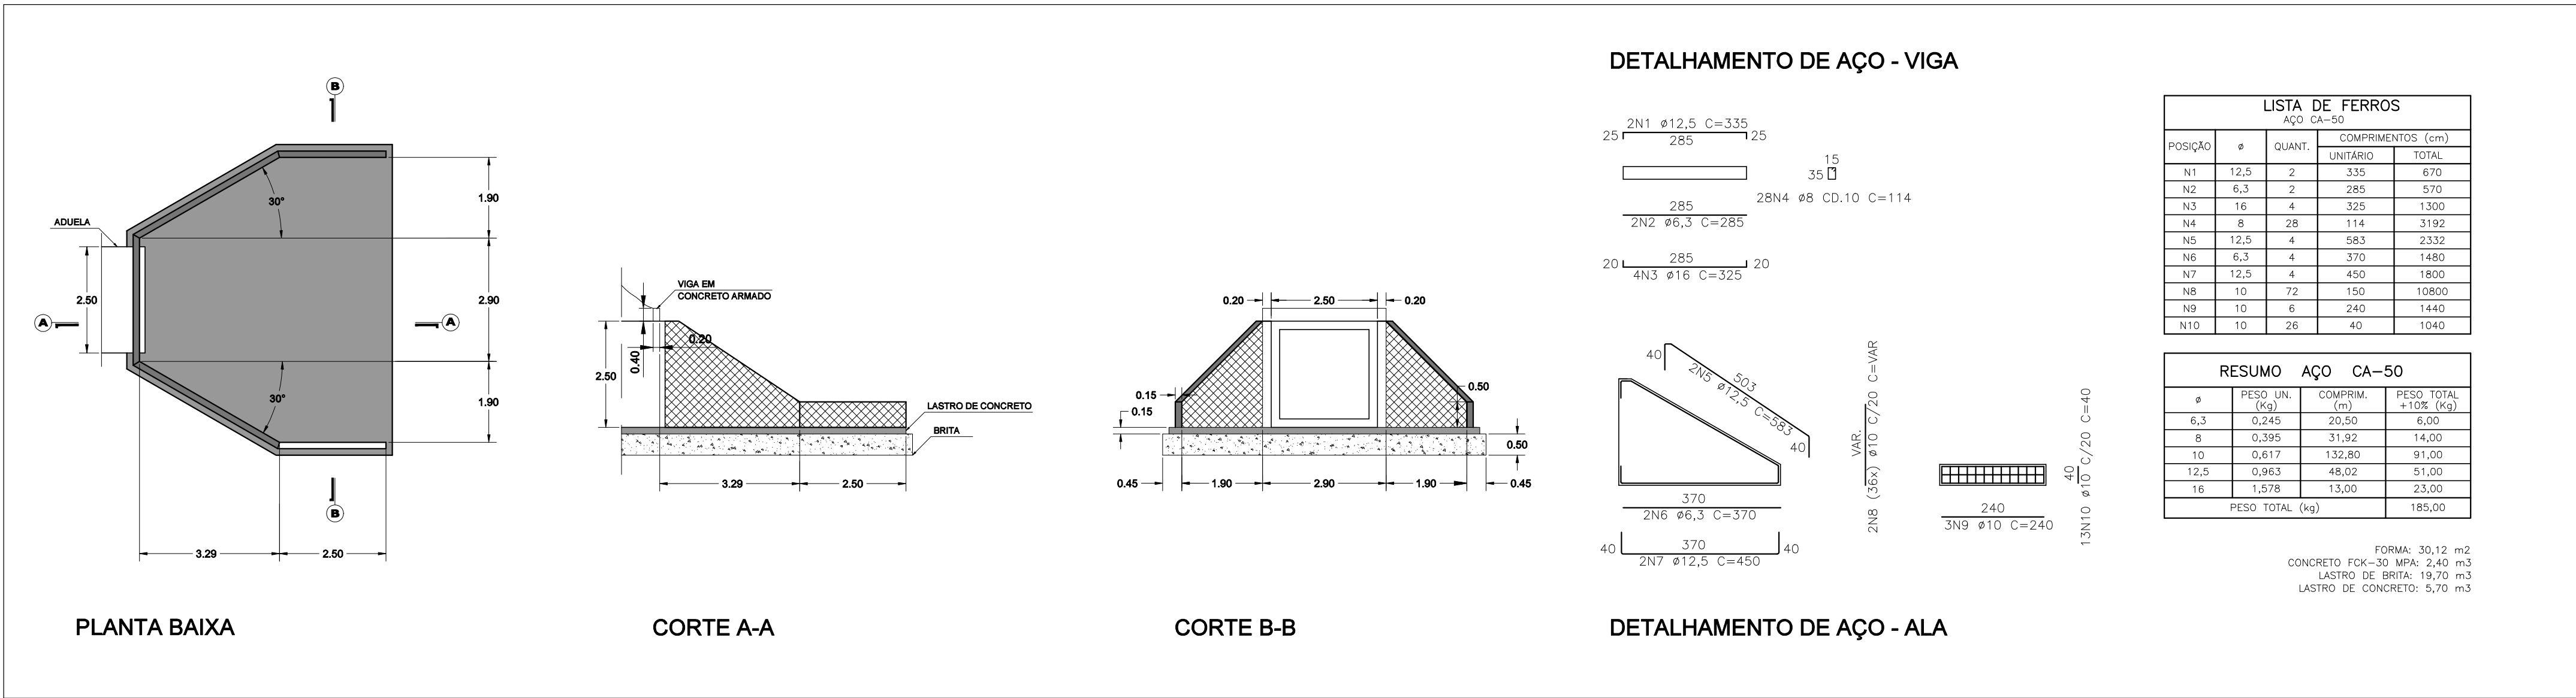

MUROS DE ALA: ADUELA
ESCALA 1:100

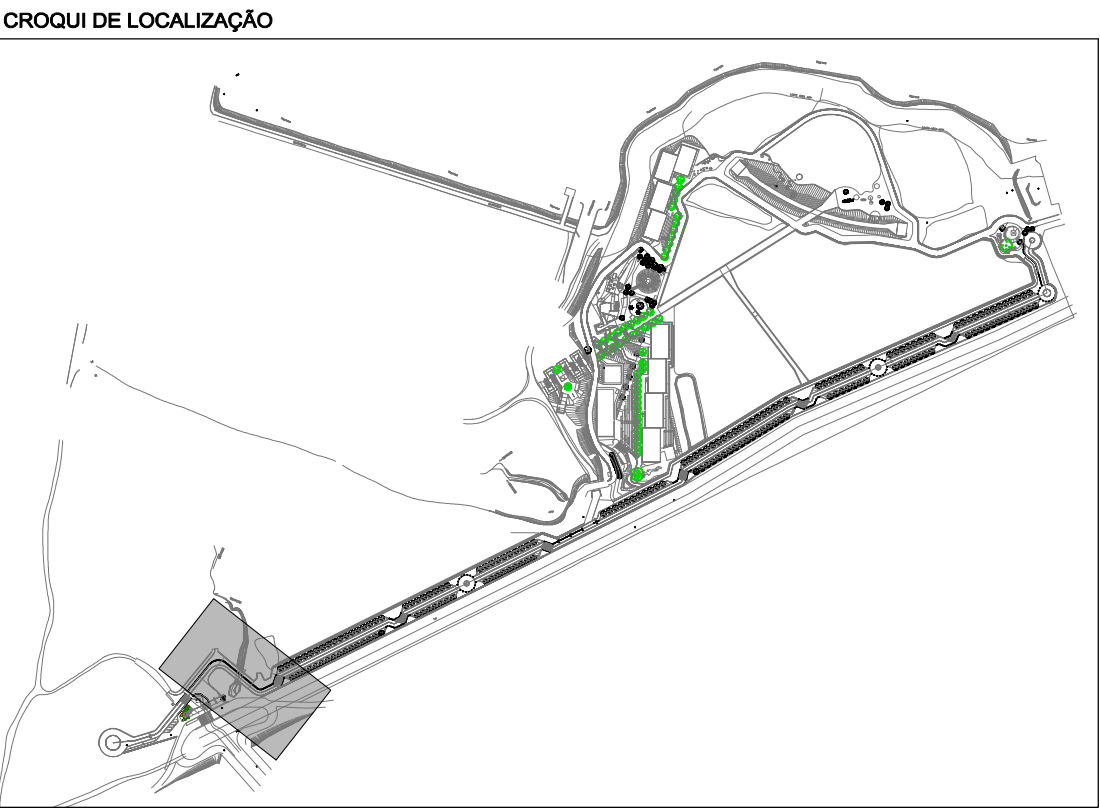

Revisão	Data	Resp.
Emissão Inicial	20/05/2019	Jorge
R.01	20/05/2019	Jorge

 PROJETOS E GESTÃO engenharia arquitetura paisagismo	Cliente: DAE/SA - ÁGUA E ESGOTO	
	Contrato nº 047/2019	
	Projeto: Projetos Complementares	
	Local/Endereço: Rodovia João Cereser e Av. Navarro de Andrade, B. Pinheirinho - Jundiaí/SP	
FASE PROJETO	PROJETO DE INFRAESTRUTURA DRENAGEM - ADUELA E MURO DE ALA	Escala
Responsável Técnico	Projeto	Indicadas
Eng. Jorge Luiz Vemaglia - CREA nº 0601136719	Eng. Jorge Luiz Vemaglia - CREA nº 0601136719	Data
Levantamento / Desenho	Nome Arquivo CAD	MAI / 2019
Luciane	PMJ_PC_PE_DRE_FLO7_R01	Folha
ART/IRRT	REG. CAU nº 19026-8	PE DRE 07 / 09
28027230190649438	REG. CREA nº 0452024	
VGC ENGENHARIA E GESTÃO LTDA - EPP Rua Manoel Mathias, 623 - conj. 04 - Centro - Vinhedo - SP - CEP 13280-130 Tel. (19) 3826-1990 vec@vecprojetos.com.br www.vecprojetos.com.br		