



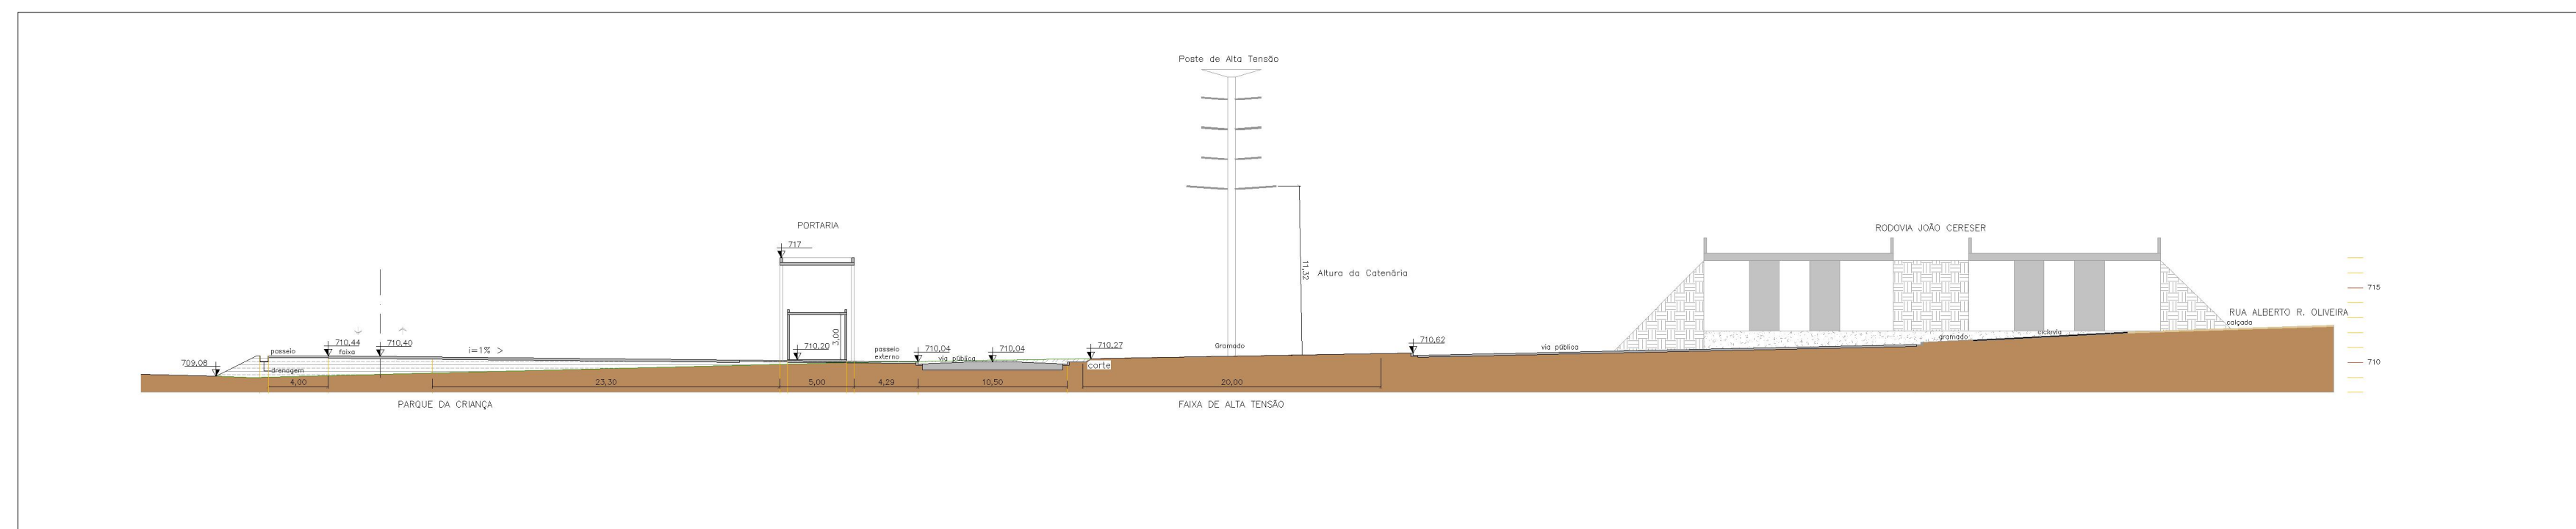


CORTE BB: SEÇÃO DO PAVIMENTO
ESCALA 1:700

ESCALA 1:700

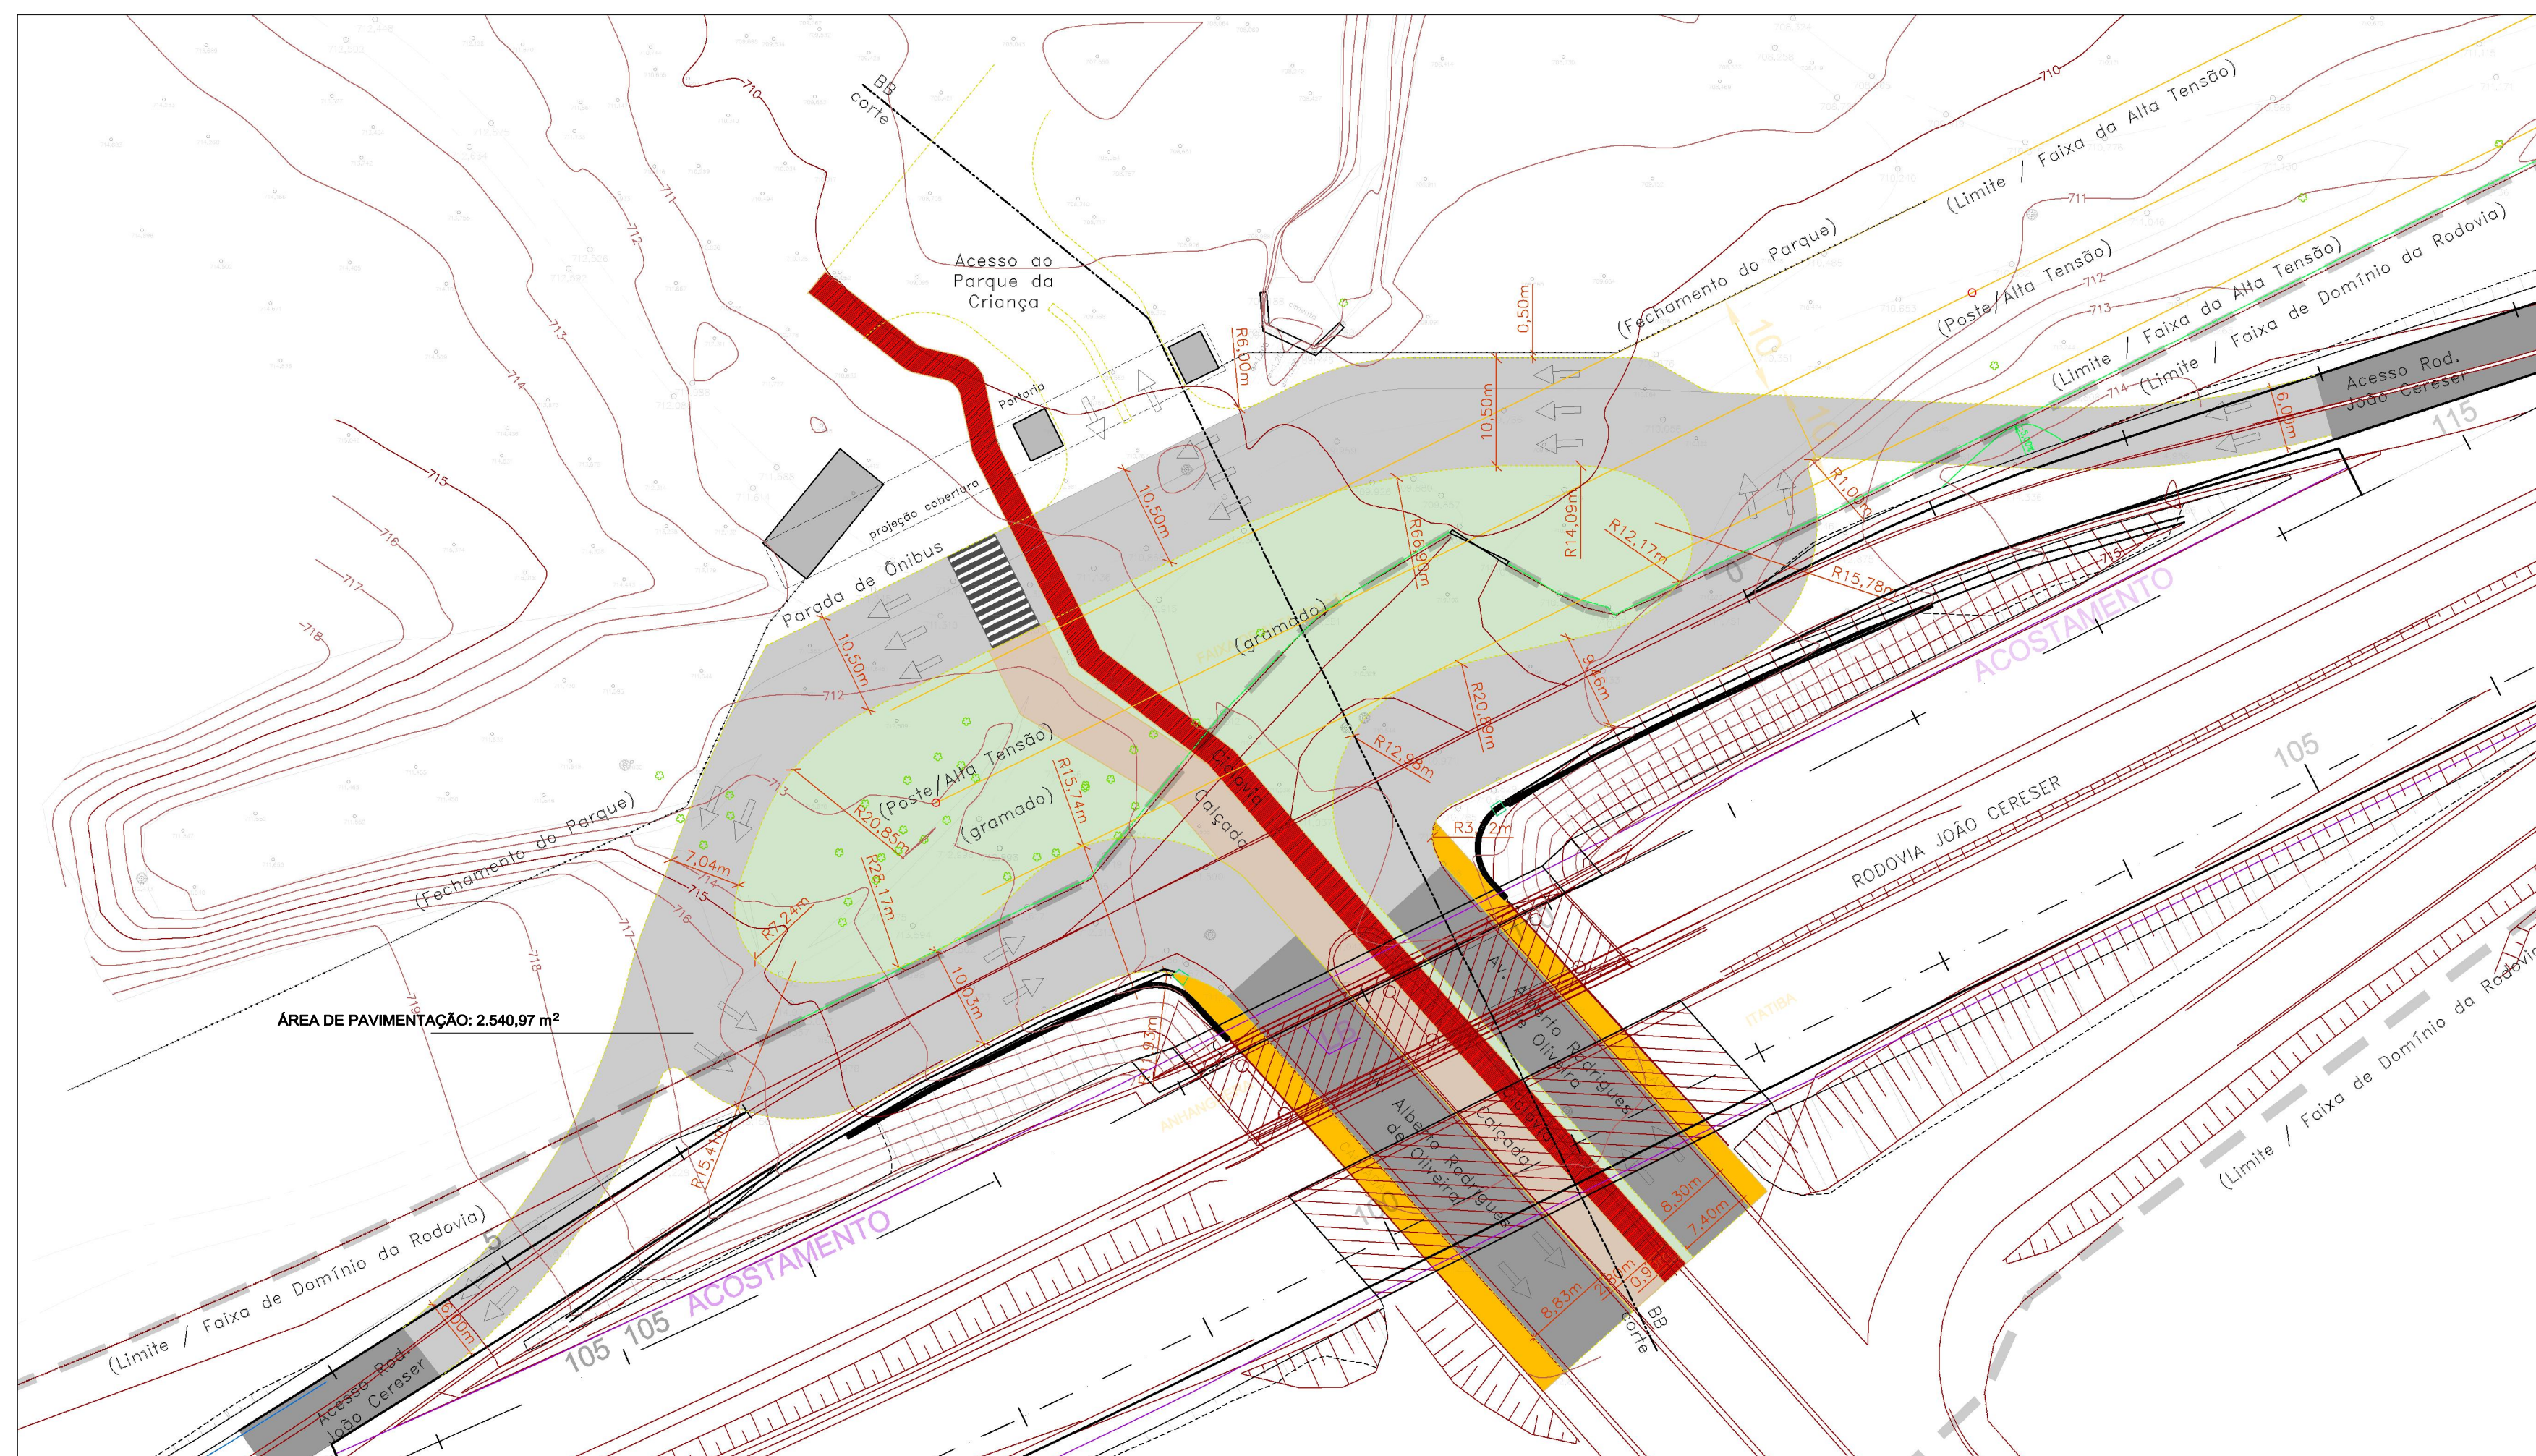


DETALHE ÁREA.1: ACESSO

ESCALA 1:750

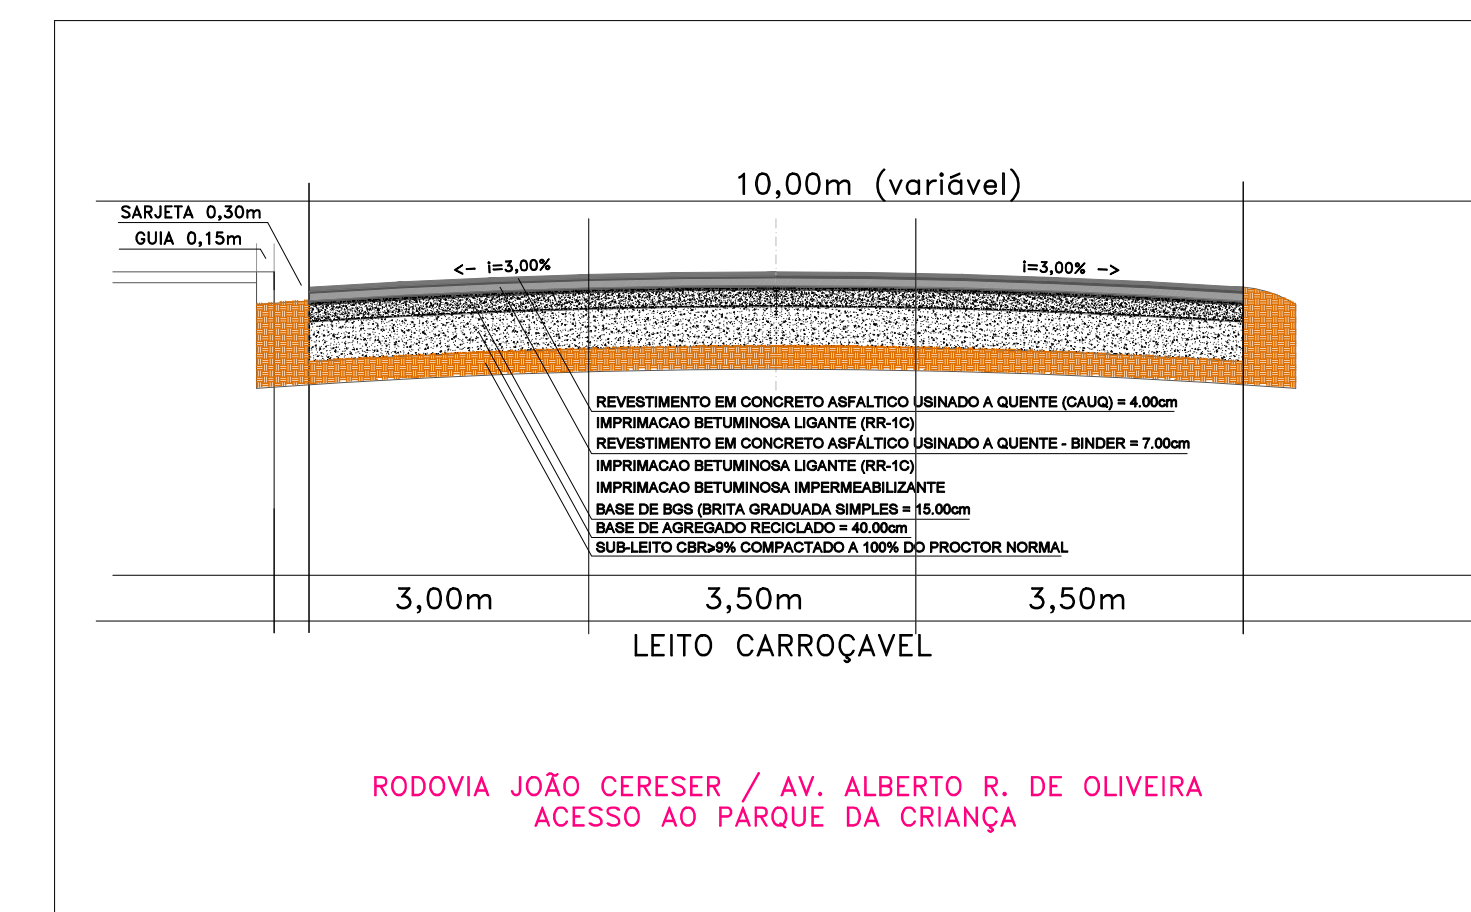

DETALHE: SEÇÃO TRANSVERSAL TÍPICA DO PAVIMENTO

ESCALA 1:750

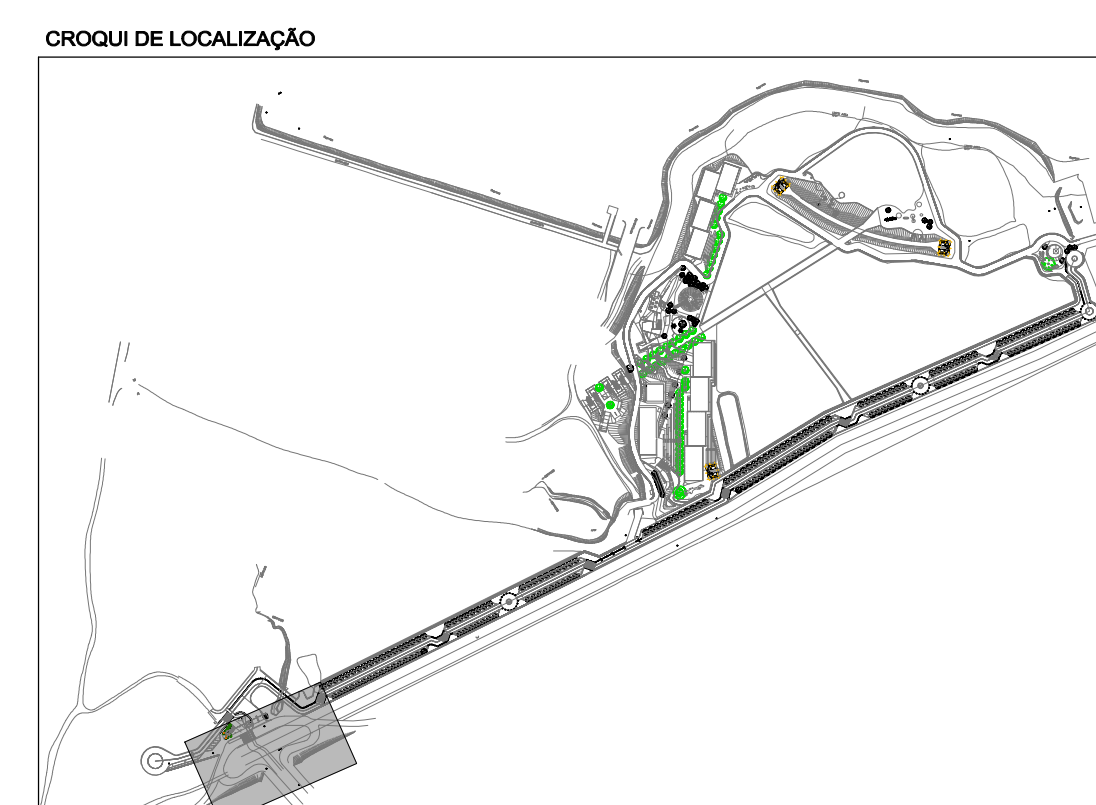

Revisão	Data	Resp.
Emissão Inicial	20/05/2019	Jorge
R.01	20/05/2019	Jorge

 VEC PROJETOS E GESTÃO engenharia arquitetura interiores		Cliente: DAE/S - ÁGUA E ESGOTO Contrato nº 047/2019 Projeto: Projetos Complementares	
Local/Endereço: Rodovia João Cresser e Av. Navarro de Andrade, B. Pinheirinho - Jundiaí/SP		Escala 1 : 500	
FASE PROJETO PROJETO DE PAVIMENTAÇÃO VIA DE ACESSO		Data MAI / 2019	
Responsável Técnico Eng. Jorge Luiz Vermaglia - CREA nº 0601136719		Projeto Eng. Jorge Luiz Vermaglia - CREA nº 0601136719	
Levantamento / Desenho Luciane		Nome Arquivo CAD PMJ_PC_PE_PAV_Fl03_R01	
ART/RRT 280272301190649438		REG. CAU nº 19026-8 REG. CREA nº 0452024	
VEC ENGENHARIA E GESTÃO LTDA - EPP Rua Manoel Mathias, 823 - conj. 04 - Centro - Vinhedo - SP - CEP 13280-130 Tel: (19) 3209-1580 contato@vecprojeto.com.br www.vecprojeto.com.br			

PE PAV
03 / 06