




Eixo Longitudinal 1-Seção 25+0,00

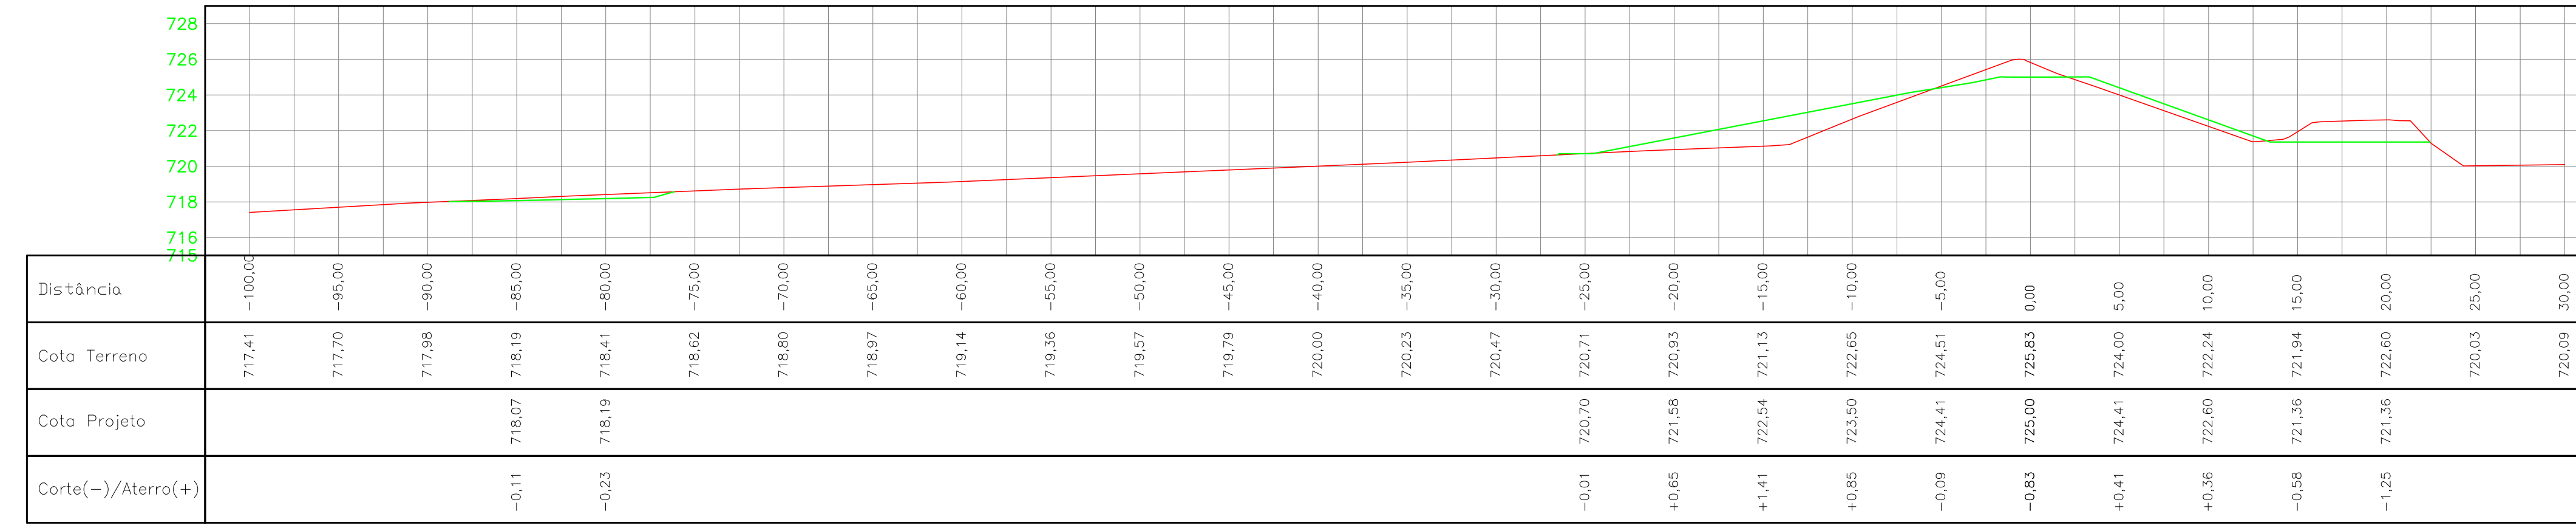


Eixo Longitudinal 1-Seção 25+10,00

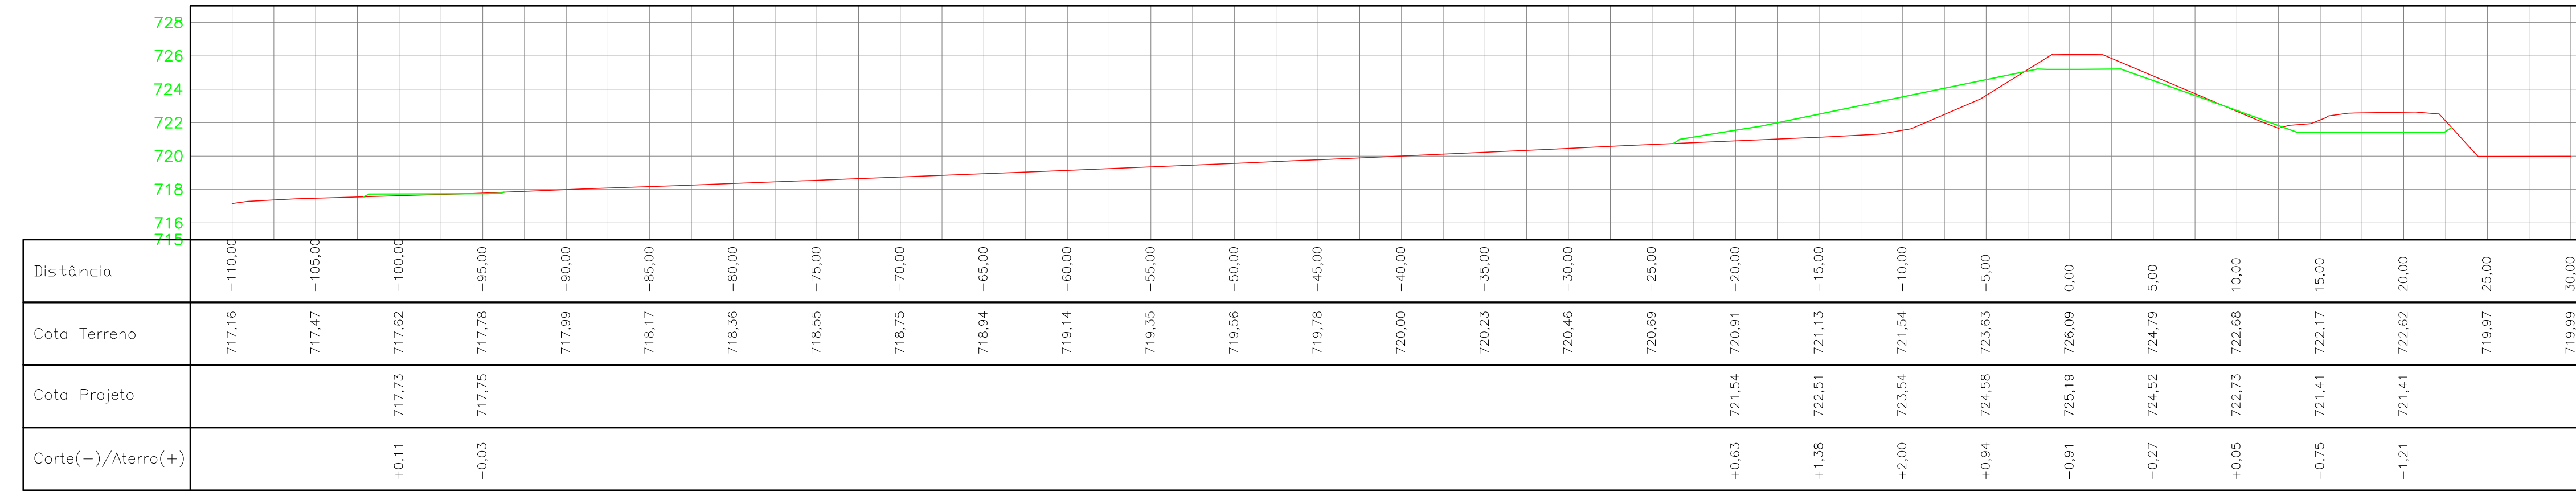


Eixo Longitudinal 1-Seção 26+0,00

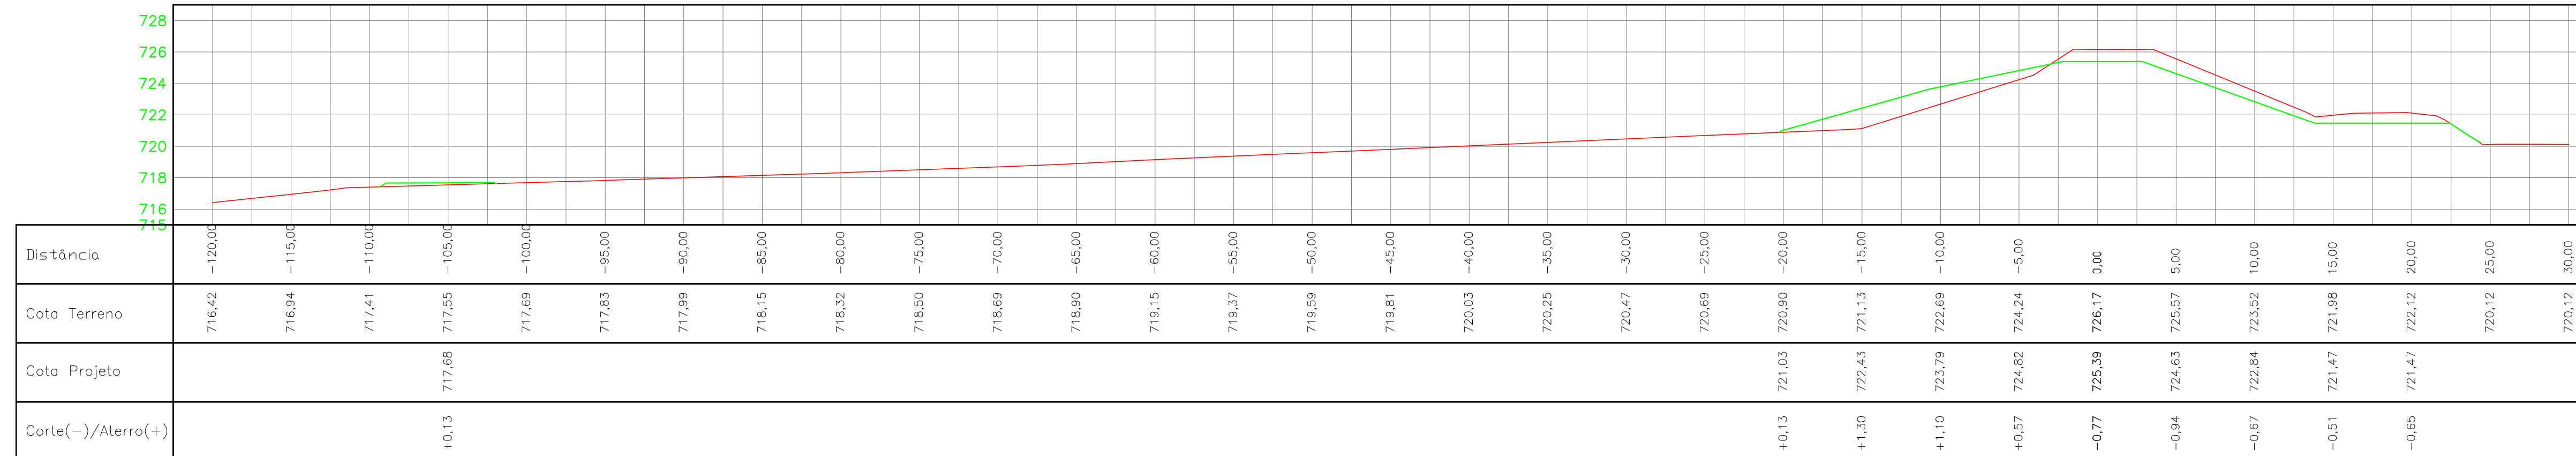


Eixo Longitudinal 1-Seção 26+10,00

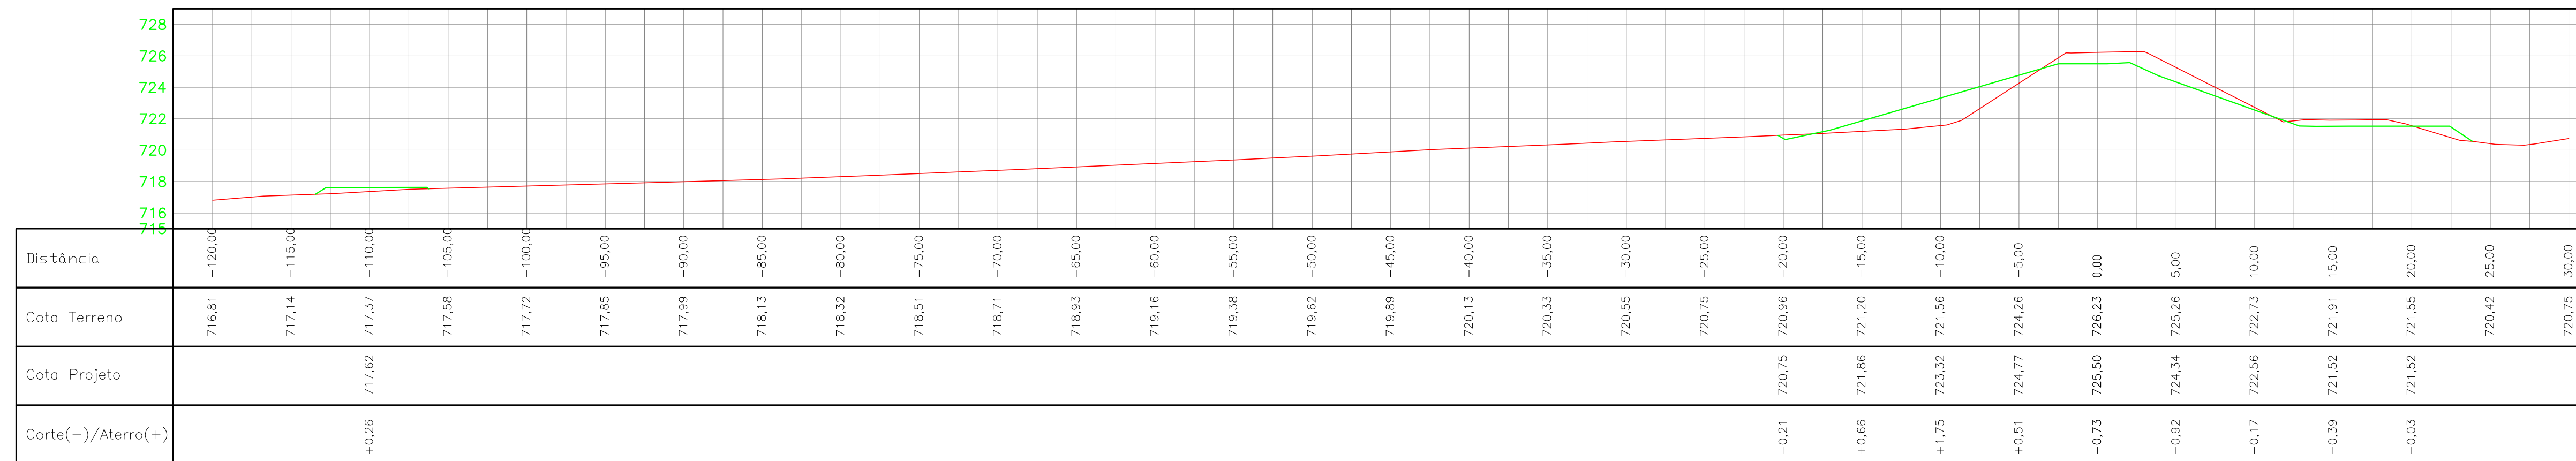

Eixo Longitudinal 1-Seção 27+0,00

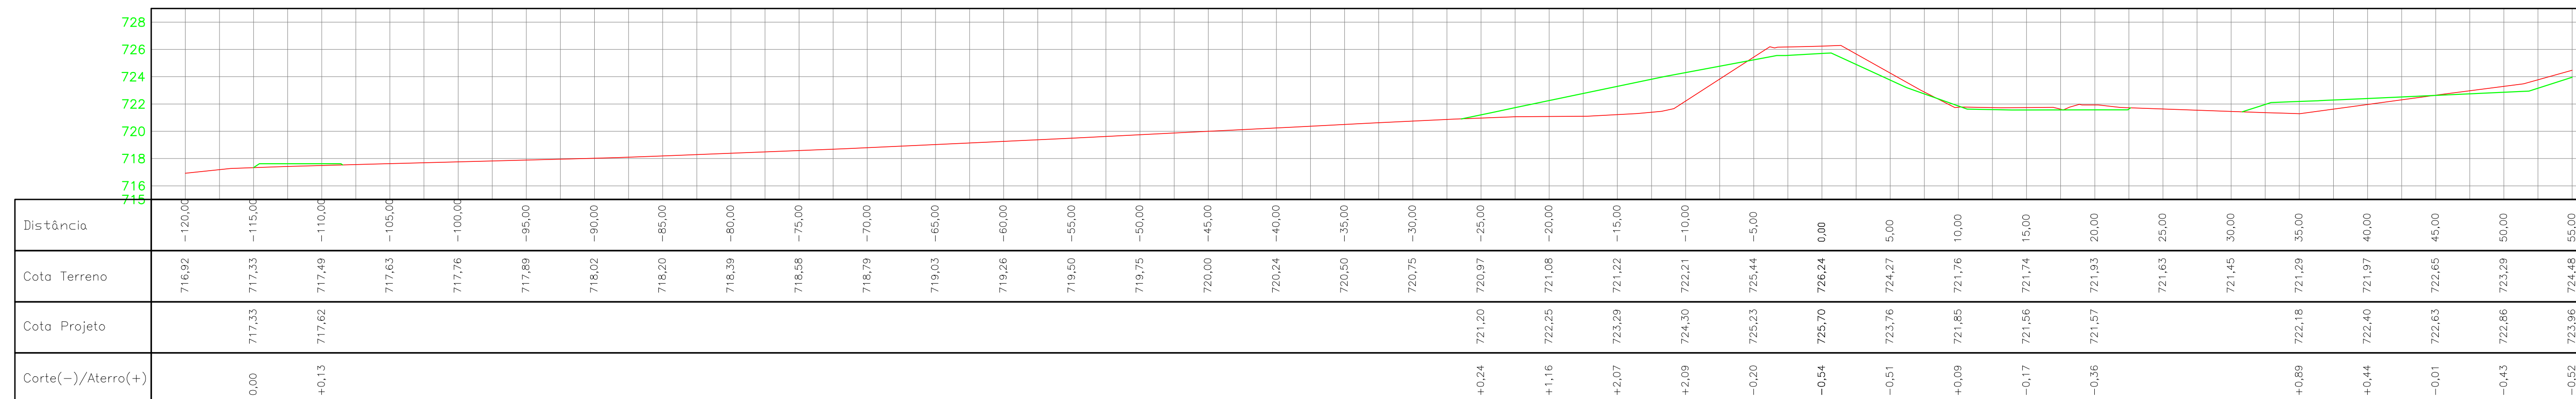

Revisão		Data	Resp.
Emissão Inicial		20/05/2019	Jorge
Emissão Final		20/06/2019	Jorge
			
Cliente: DAB/SA - ÁGUA E ESGOTO Contrato nº 047/2019 Projeto: Projeto Complementares		Escala: 1:250	
FASE PROJETO: PROJETO DE TERRAPLENAGEM PERFIL LONGITUDINAL - EIXO LONGITUDINAL 1		Data: MAJ / 2019	
Responsável Técnico: Eng. Jorge Luiz Vernaglia - CREA nº 0601138719		Nome Arquivo CAD: MAJ_PC_TER_FL01-21_R01	
Local/Endereço: Rodovia João Casses e Av. Navarro de Andrade, B. Pinhalinho - Jundiaí/SP		Folha:	
Levantamento / Desenho:		REG. CAU nº 19028-8 REG. CREA nº 0452024	
ART/RRT: 288723190649438		REG. CREA nº 0452024	
VEC PROJETOS E GESTÃO LTDA - EPP Rua Manoel Beltrão, 621 - Vila São José - Jundiaí - SP - CEP 13060-130 Tel: (13) 3028-1001 www.vecprojetos.com.br www.vecgestao.com.br			