




Eixo Longitudinal 1-Seção 27+10,00

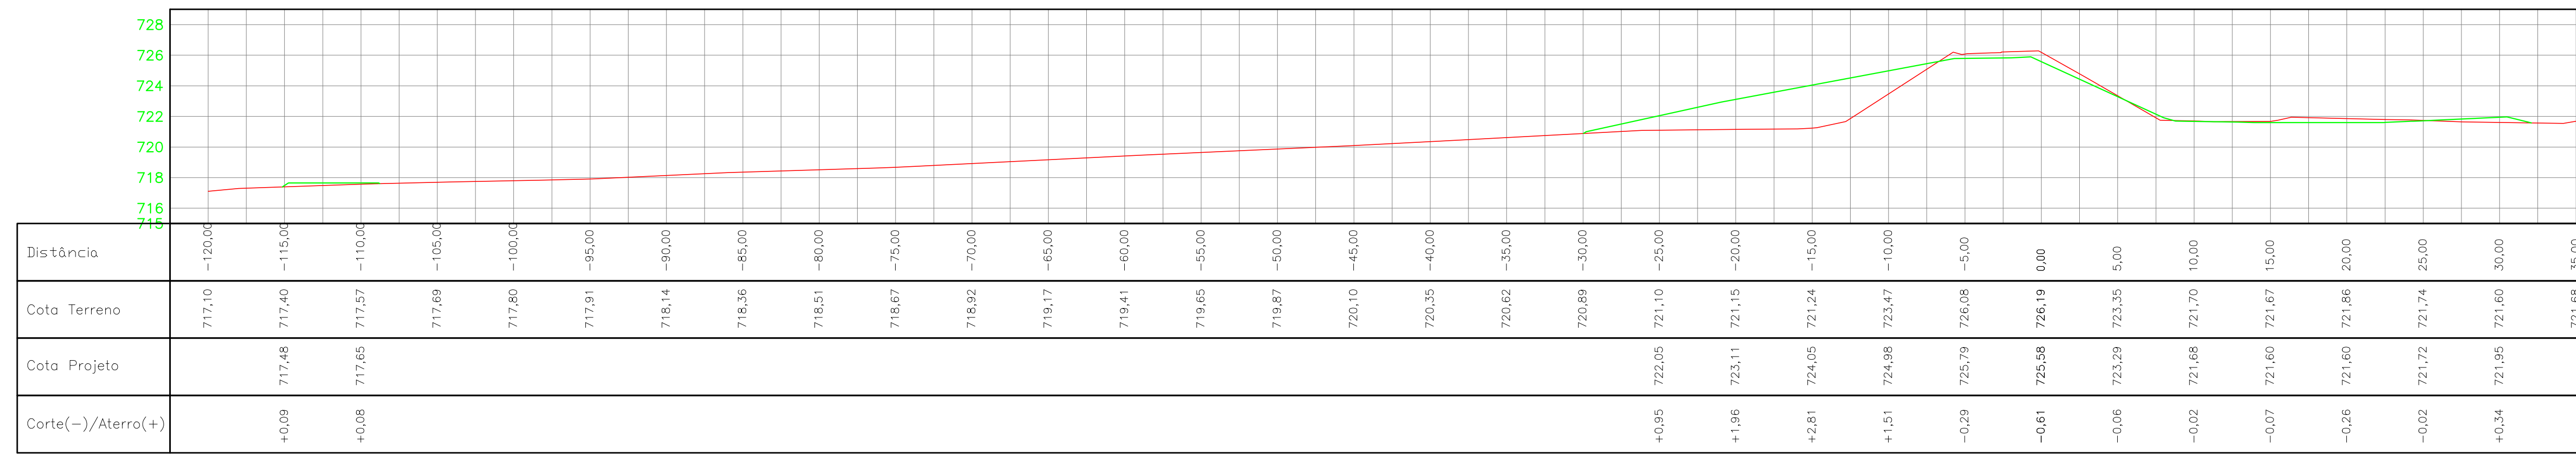


Eixo Longitudinal 1-Seção 28+0,00

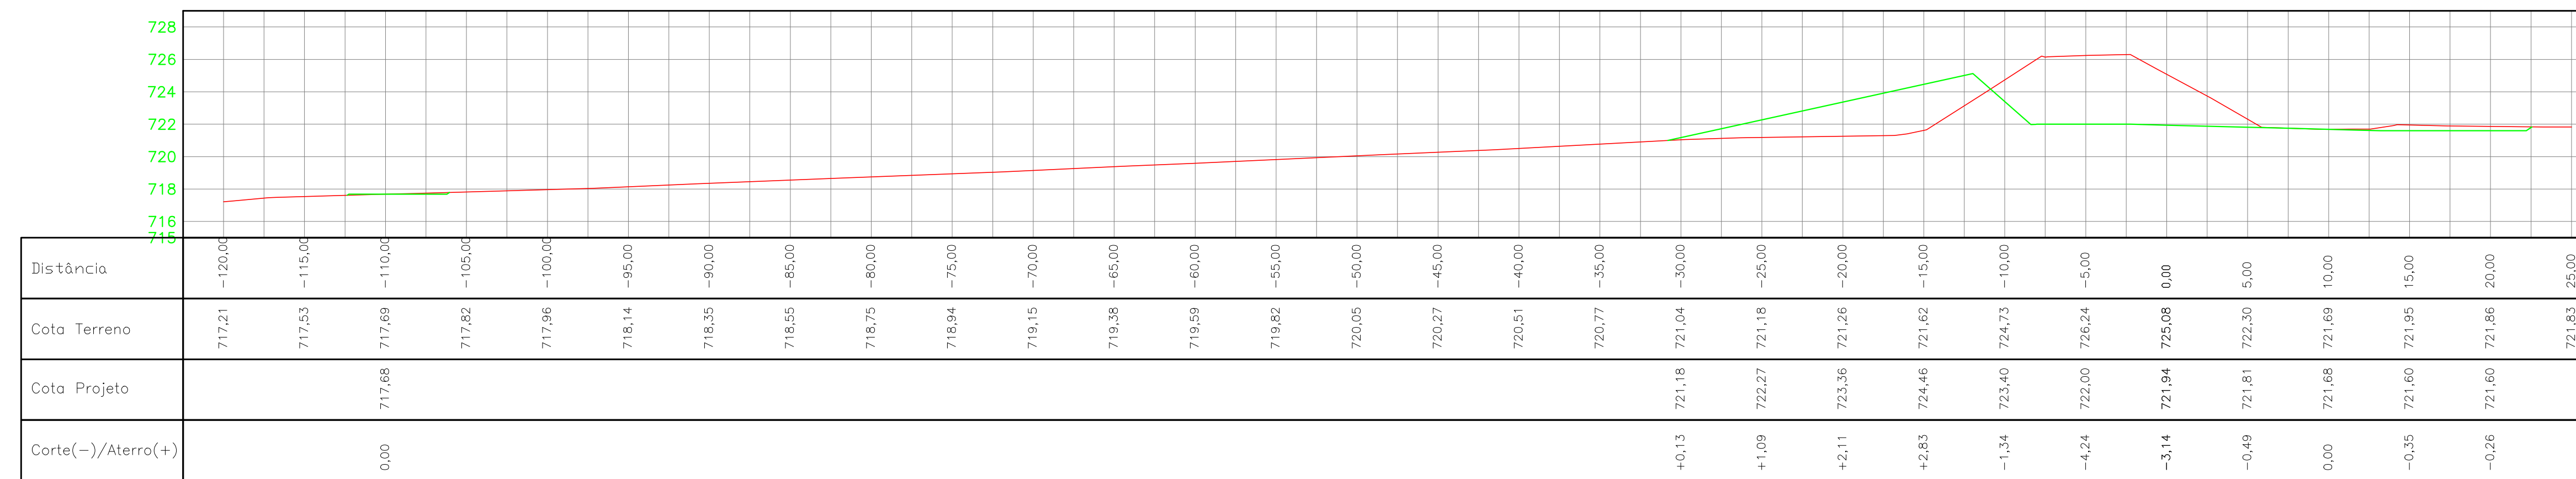


Eixo Longitudinal 1-Seção 28+10,00

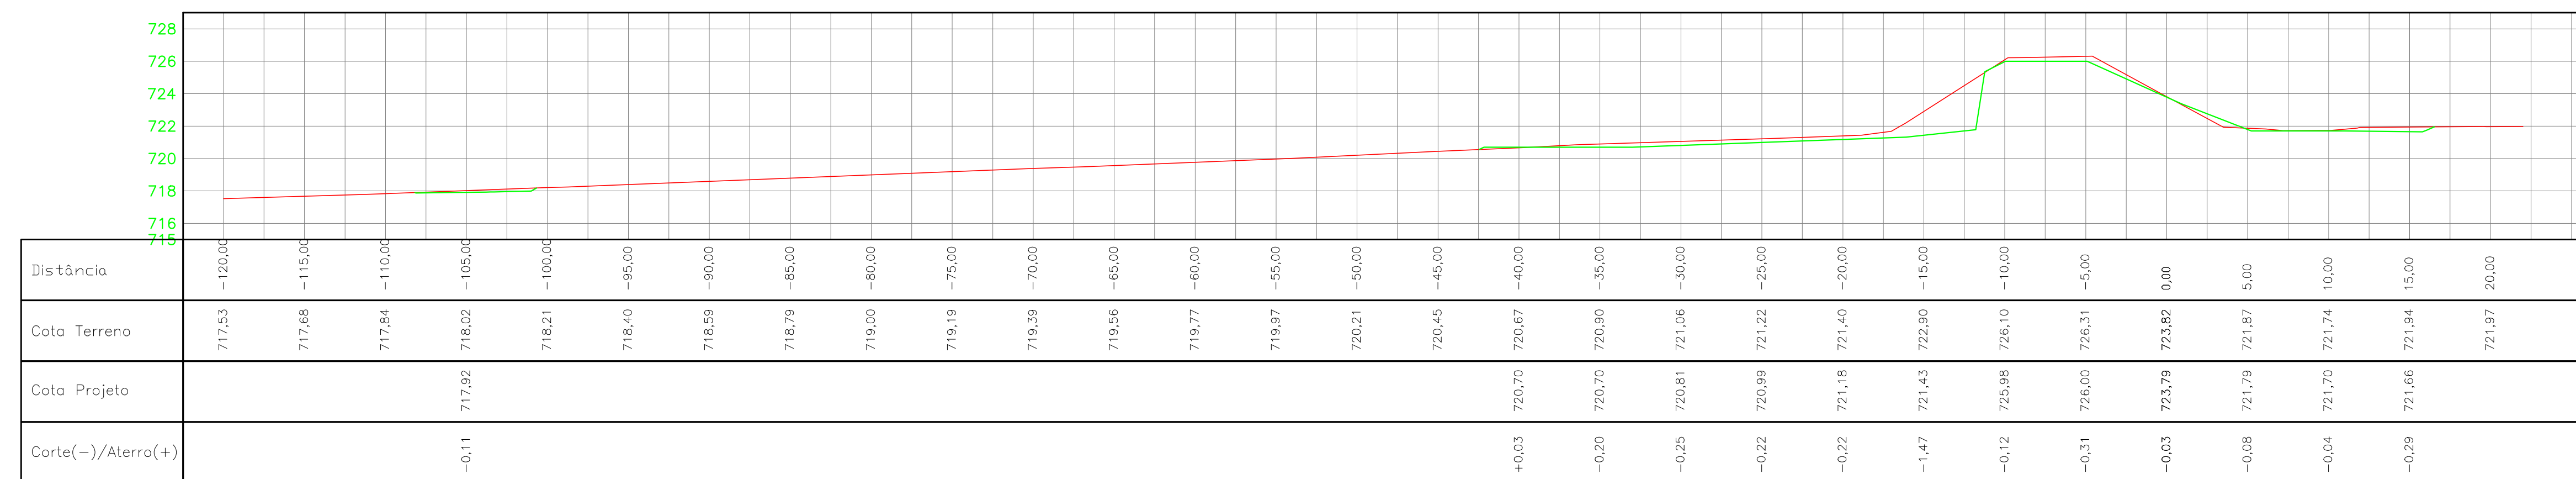


Eixo Longitudinal 1-Seção 29+0,00

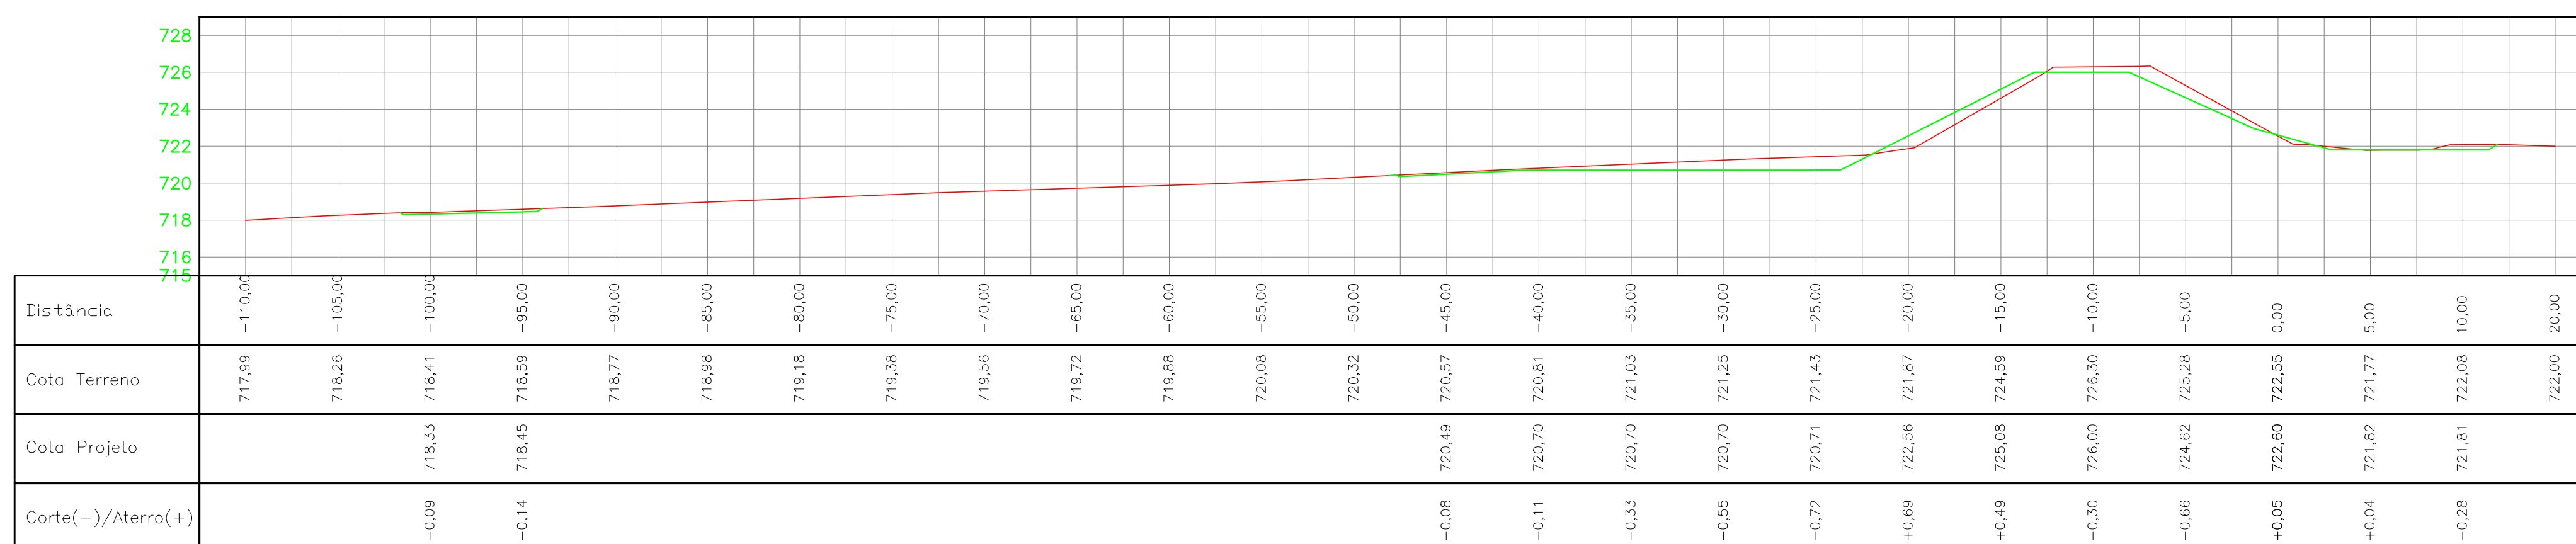

Eixo Longitudinal 1-Seção 29+10,00

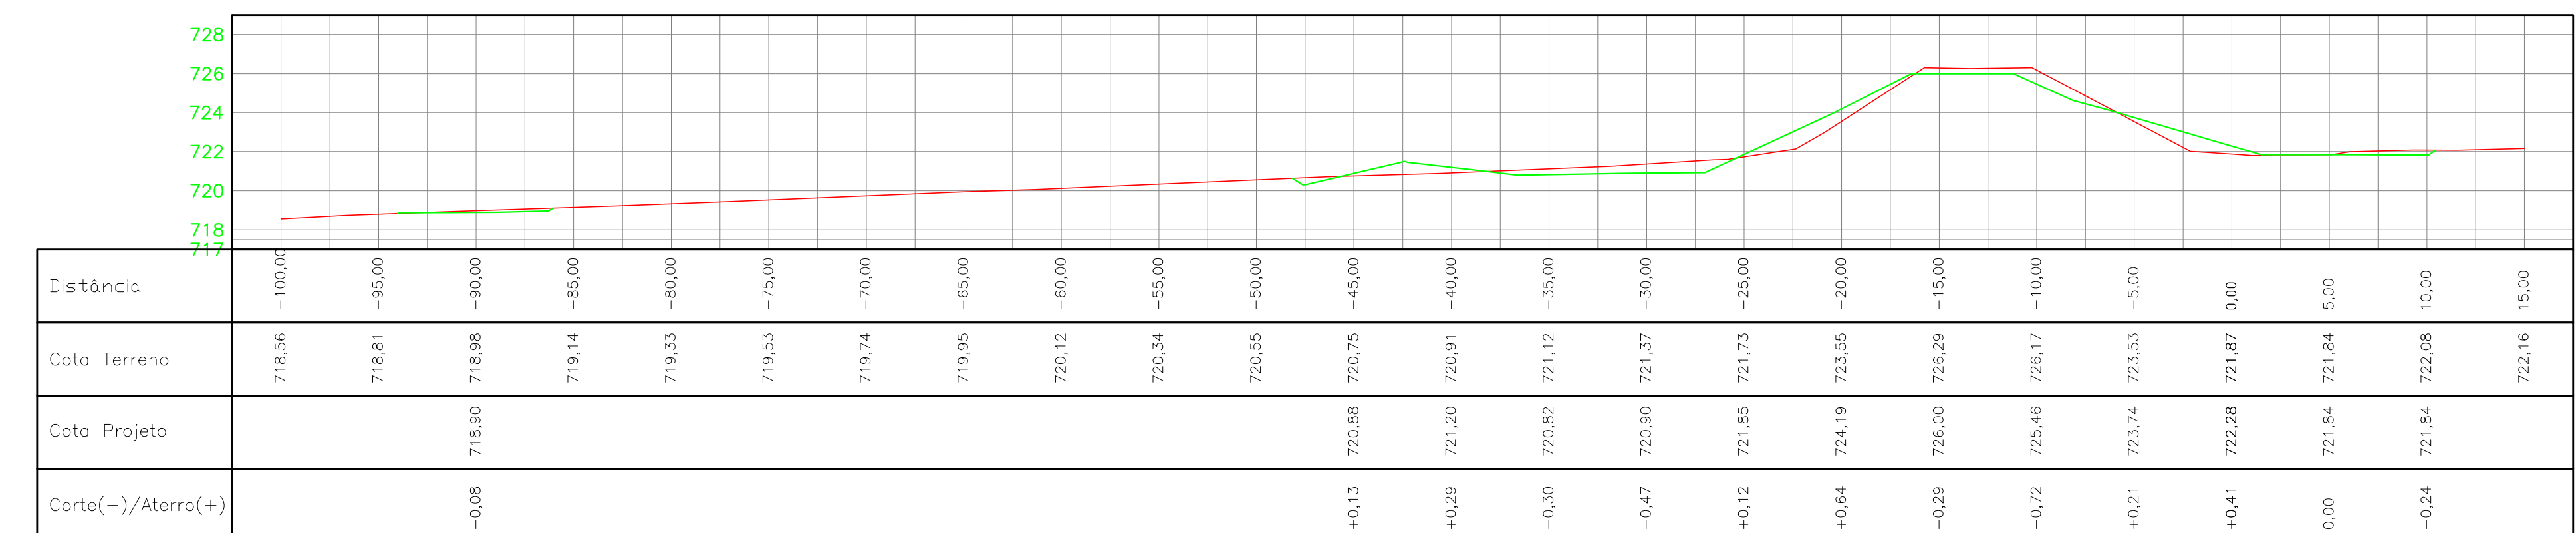

Eixo Longitudinal 1-Seção 30+0,00

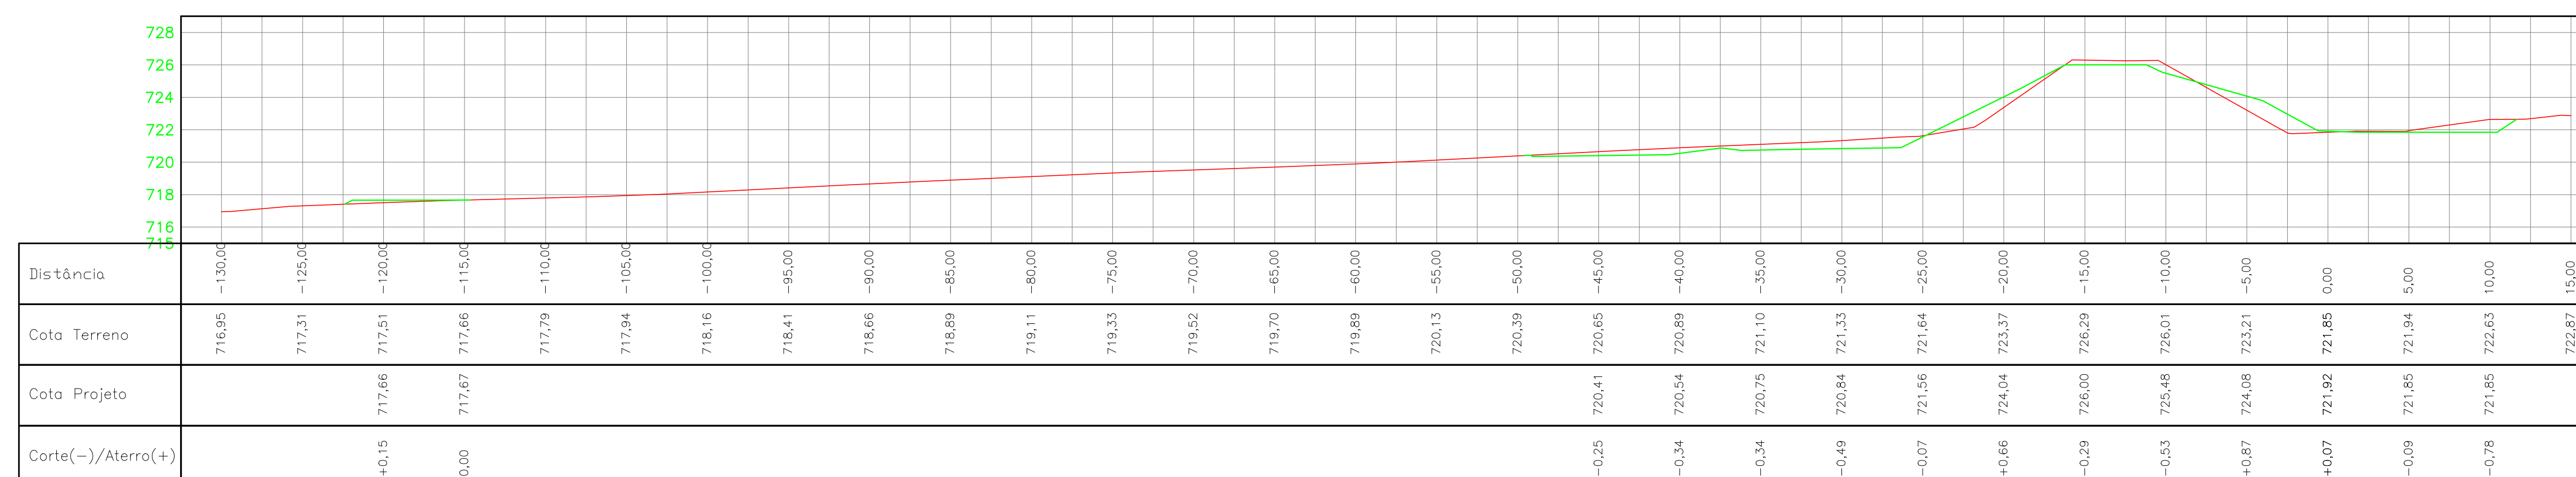

Revisão		Data	Resp.
Emissão Inicial		20/05/2019	Jorge
Emissão Final		20/06/2019	Jorge
		Cliente: DAE/ISA - ÁGUA E ESGOTO Contrato nº 0472019 Projeto: Projeto Complementares Local/Endereço: Rodovia João Carneiro e Av. Navarro de Andrade, B. Pinheiro - Jundiaí/SP	
FASE PROJETO: PROJETO DE TERRAPLENAGEM PERFIL LONGITUDINAL - EIXO LONGITUDINAL 1		Escala: 1:250	
Responsável Técnico: Eng. Jorge Luiz Vermiglia - CREA nº 0601136719		Data: MAI / 2019	
Levantamento / Desenho: Nome Arquivo CAD		Folha	
Juliano		Folha	
ART/RRT: REG. CAU nº 19028-8		Folha	
2687220190040438		Folha	
REG. CREA nº 0452024		Folha	
VEC PROJETOS E GESTÃO - 07/2013 - 07/2014 - 07/2015 - 07/2016 - 07/2017 - 07/2018 - 07/2019 Rua Manoel Beltrão, 623 - 09013-014 - Cordeiro - Jundiaí - SP - CEP 13088-130 Tel: (19) 3609-1001 www.vecprojetos.com.br www.vecgestao.com.br			