Eixo Longitudinal 2–Seção 0+10,00

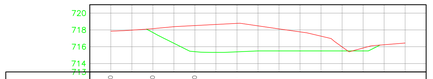

Distância	-20,00	-15,00	-10,00	-5,00	0,00	5,00	10,00	15,00
Cota Terreno	717,85	718,15	718,51	718,77	718,12	717,25	715,85	716,44
Cota Projeto		717,69	715,41	715,39	715,50	715,50	715,50	
Corte(−)/Aterro(+)		-0,46	-3,10	-3,38	**-2,62**	-1,75	-0,35	

Eixo Longitudinal 2–Seção 1+00,00

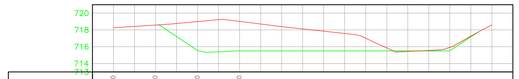

Distância	-25,00	-20,00	-15,00	-10,00	-5,00	0,00	5,00	10,00	15,00	20,00
Cota Terreno	718,25	718,58	719,00	719,02	718,40	717,85	717,00	715,44	715,92	718,60
Cota Projeto			714,54	715,50	715,50	715,50	715,50	715,50	715,52	
Corte(−)/Aterro(+)			-3,46	-3,52	-2,90	**-2,35**	-1,50	+0,06	-0,40	

Eixo Longitudinal 2–Seção 1+10,00

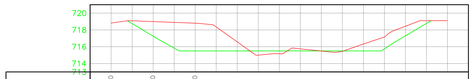

Distância	-20,00	-15,00	-10,00	-5,00	0,00	5,00	10,00	15,00	20,00
Cota Terreno	718,83	718,99	718,80	716,57	715,16	715,49	716,32	718,44	719,11
Cota Projeto		717,25	715,50	715,50	715,50	715,50	715,50	717,30	
Corte(−)/Aterro(+)		-1,74	-3,30	-1,07	**+0,34**	+0,01	-0,82	-1,15	

Eixo Longitudinal 2–Seção 2+00,00

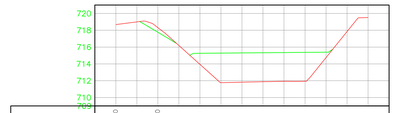

Distância	-15,00	-10,00	-5,00	0,00	5,00	10,00	15,00
Cota Terreno	718,68	718,31	713,95	711,83	711,93	714,75	719,52
Cota Projeto		717,76	715,26	715,31	715,35	715,40	
Corte(−)/Aterro(+)		-0,55	+1,31	**+3,48**	+3,42	+0,65	

Eixo Longitudinal 2–Seção 2+10,00

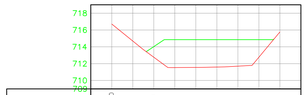

Distância	-10,00	-5,00	0,00	5,00	10,00
Cota Terreno	716,71	712,76	711,55	711,70	715,77
Cota Projeto		714,03	714,86	714,86	
Corte(−)/Aterro(+)		+1,27	**+3,31**	+3,16	

Eixo Longitudinal 2–Seção 3+00,00

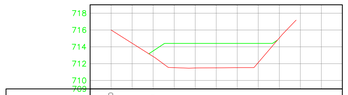

Distância	-10,00	-5,00	0,00	5,00	10,00
Cota Terreno	716,00	712,84	711,48	711,52	715,05
Cota Projeto		713,51	714,41	714,41	
Corte(−)/Aterro(+)		+0,67	**+2,93**	+2,89	

Eixo Longitudinal 2–Seção 3+10,00

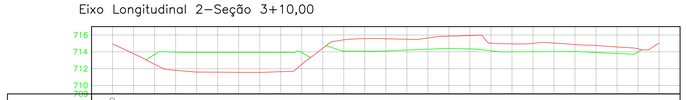

Distância	-10,00	-5,00	0,00	5,00	10,00	15,00	20,00	25,00	30,00	35,00	40,00	45,00	50,00	55,00
Cota Terreno	714,94	712,51	711,60	711,56	711,63	714,43	715,57	715,55	715,86	715,02	715,01	714,87	714,58	715,05
Cota Projeto		713,68	713,93	713,93	713,93		714,07	714,21	714,40	714,13	714,01	714,02	713,80	
Corte(−)/Aterro(+)		+1,17	**+2,33**	+2,37	+2,30		-1,51	-1,29	-1,46	-0,90	-1,00	-0,85	-0,78	

Eixo Longitudinal 2–Seção 4+00,00

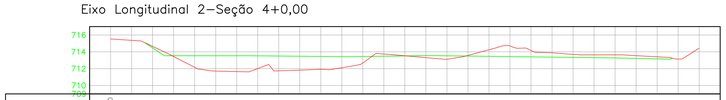

Distância	-10,00	-5,00	0,00	5,00	10,00	15,00	20,00	25,00	30,00	35,00	40,00	45,00	50,00	55,00	60,00
Cota Terreno	715,53	714,68	712,16	711,65	711,75	711,92	712,68	713,53	713,71	714,24	714,17	713,69	713,64	713,41	714,43
Cota Projeto		714,46	**713,53**	713,53	713,50	713,45	713,44	713,51	713,53	713,46	713,40	713,34	713,27	713,16	
Corte(−)/Aterro(+)		-0,18	**+1,37**	+1,88	+1,75	+1,53	+0,77	-0,02	+0,42	-0,78	-0,77	-0,35	-0,37	-0,25	

Eixo Longitudinal 2–Seção 4+10,00

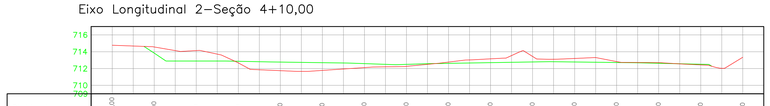

Distância	-10,00	-5,00	0,00	5,00	10,00	15,00	20,00	25,00	30,00	35,00	40,00	45,00	50,00	55,00	60,00	65,00
Cota Terreno	714,77	714,57	714,13	712,68	711,75	711,78	712,11	712,26	712,77	713,15	713,44	713,20	712,83	712,70	712,44	713,35
Cota Projeto		713,83	712,90	712,87	712,77	712,70	712,58	712,50	712,62	712,70	712,78	712,78	712,72	712,63	712,51	
Corte(−)/Aterro(+)		-0,74	**-1,24**	+0,19	+1,02	+0,92	+0,47	+0,23	-0,14	-0,45	-0,65	-0,42	-0,11	-0,08	+0,08	

Eixo Longitudinal 2–Seção 5+00,00

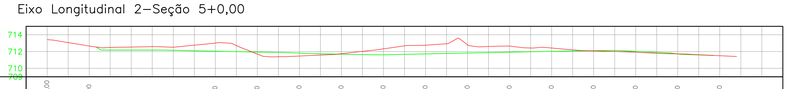

Distância	-10,00	-5,00	0,00	5,00	10,00	15,00	20,00	25,00	30,00	35,00	40,00	45,00	50,00	55,00	60,00	65,00	70,00
Cota Terreno	713,42	712,66	712,54	712,51	713,01	711,70	711,47	711,75	712,32	712,75	712,79	712,65	712,42	712,08	711,92	711,73	711,50
Cota Projeto			712,17	712,14	712,04	711,94	711,81	711,69	711,62	711,72	711,82	711,93	712,03	712,10	712,02	711,72	
Corte(−)/Aterro(+)			**-0,37**	-0,37	-0,97	+0,23	+0,35	-0,06	-0,70	-1,03	-0,96	-0,72	-0,39	+0,02	+0,10	-0,01	

Eixo Longitudinal 2–Seção 5+10,00

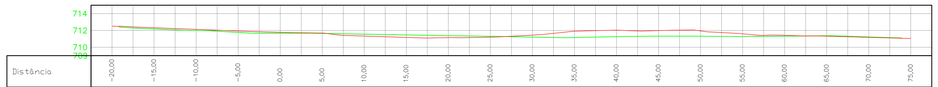

Distância	-20,00	-15,00	-10,00	-5,00	0,00	5,00	10,00	15,00	20,00	25,00	30,00	35,00	40,00	45,00	50,00	55,00	60,00	65,00	70,00	75,00
Cota Terreno	712,51	712,32	712,13	711,93	711,77	711,68	711,53	711,17	711,14	711,20	711,45	711,90	712,03	711,98	711,94	711,61	711,42	711,32	711,18	711,04
Cota Projeto		712,18	711,99	711,76	711,67	711,63	711,56	711,47	711,38	711,30	711,21	711,16	711,26	711,32	711,31	711,28	711,32	711,36	711,22	
Corte(−)/Aterro(+)		-0,15	-0,14	-0,17	**-0,10**	-0,04	+0,23	+0,30	+0,24	+0,09	-0,24	-0,75	-0,78	-0,66	-0,63	-0,33	-0,10	+0,04	+0,04	

Eixo Longitudinal 2–Seção 6+00,00

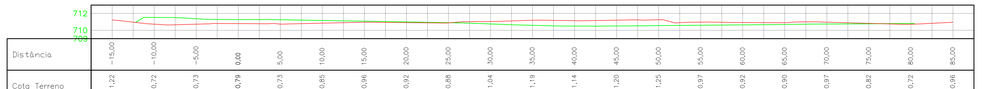

Distância	-15,00	-10,00	-5,00	0,00	5,00	10,00	15,00	20,00	25,00	30,00	35,00	40,00	45,00	50,00	55,00	60,00	65,00	70,00	75,00	80,00	85,00
Cota Terreno	711,22	710,72	710,73	710,79	710,73	710,85	710,96	710,92	710,88	711,04	711,19	711,14	711,20	711,25	710,97	710,92	710,90	710,97	710,82	710,72	710,96
Cota Projeto		711,53	711,37	**711,28**	711,25	711,16	711,08	710,99	710,90	710,75	710,59	710,50	710,51	710,55	710,60	710,64	710,69	710,74	710,77	710,87	
Corte(−)/Aterro(+)		+0,81	+0,65	**+0,49**	+0,52	+0,32	+0,11	+0,07	+0,02	-0,29	-0,61	-0,64	-0,69	-0,69	-0,37	-0,28	-0,22	-0,23	-0,05	+0,08	

Eixo Longitudinal 2–Seção 6+10,00

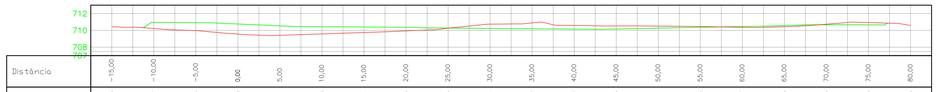

Distância	-15,00	-10,00	-5,00	0,00	5,00	10,00	15,00	20,00	25,00	30,00	35,00	40,00	45,00	50,00	55,00	60,00	65,00	70,00	75,00	80,00
Cota Terreno	710,43	710,22	709,98	709,56	709,41	709,58	709,74	709,93	710,26	710,74	710,89	710,59	710,53	710,51	710,46	710,37	710,43	710,73	710,93	710,58
Cota Projeto		710,94	710,92	**710,76**	710,54	710,44	710,40	710,36	710,27	710,22	710,19	710,15	710,16	710,26	710,36	710,46	710,58	710,66	710,65	
Corte(−)/Aterro(+)		+0,72	+0,94	**+1,20**	+1,12	+0,86	+0,66	+0,43	+0,01	-0,51	-0,70	-0,44	-0,37	-0,25	-0,10	+0,09	+0,15	-0,07	-0,28	

Eixo Longitudinal 2–Seção 7+0,00

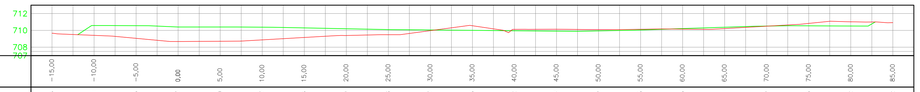

Distância	-15,00	-10,00	-5,00	0,00	5,00	10,00	15,00	20,00	25,00	30,00	35,00	40,00	45,00	50,00	55,00	60,00	65,00	70,00	75,00	80,00	85,00
Cota Terreno	709,66	709,41	709,05	708,87	708,70	708,87	709,16	709,39	709,48	709,97	710,05	710,01	710,12	710,14	710,09	710,13	710,15	710,21	710,49	710,83	711,02	710,92
Cota Projeto		710,58	710,56	**710,40**	710,40	710,38	710,29	710,19	710,09	710,05	710,01	709,96	709,91	709,94	710,05	710,21	710,37	710,51	710,54	710,52	
Corte(−)/Aterro(+)		+1,17	+1,51	**+1,73**	+1,70	+1,51	+1,14	+0,80	+0,62	+0,08	-0,55	-0,16	-0,22	-0,15	-0,08	+0,06	+0,16	+0,02	-0,29	-0,50		

Revisão	Data	Resp.
Emissão Inicial	20/05/2019	Jorge
Emissão Inicial	20/05/2019	Jorge

VEC PROJETOS E GESTÃO

Cliente: DAE/SA - ÁGUA E ESGOTO

Contrato nº 047/2019

Projeto: Projetos Complementares

Local/Endereço: Rodovia João Cereser e Av. Navarro de Andrade, B. Pinheirinho - Jundiaí/SP

FASE PROJETO	PROJETO DE TERRAPLENAGEM PERFIL LONGITUDINAL - EIXO LONGITUDINAL 2	Escala 1 : 250
Responsável Técnico Eng. Jorge Luiz Vermaglia - CREA nº 0601136719	Projeto Eng. Jorge Luiz Vermaglia - CREA nº 0601136719	Data MAI / 2019
Levantamento / Desenho Juliano	Nome Arquivo CAD PMJ_PC_PE_TER_FL01-21_R01	Folha
ART/RRT 20827230190649438	REG. CAU nº 19026-8 REG. CREA nº 0452024	PE TER 14 / 21

VEC ENGENHARIA E GESTÃO LTDA - EPP
Rua Marcel Methieu, 823 - esq. 04 - Centro - Vinhedo - SP - CEP 13280-130
Tel. (19) 3826-1590 | vec@vecprojetos.com.br | www.vecprojetos.com.br